


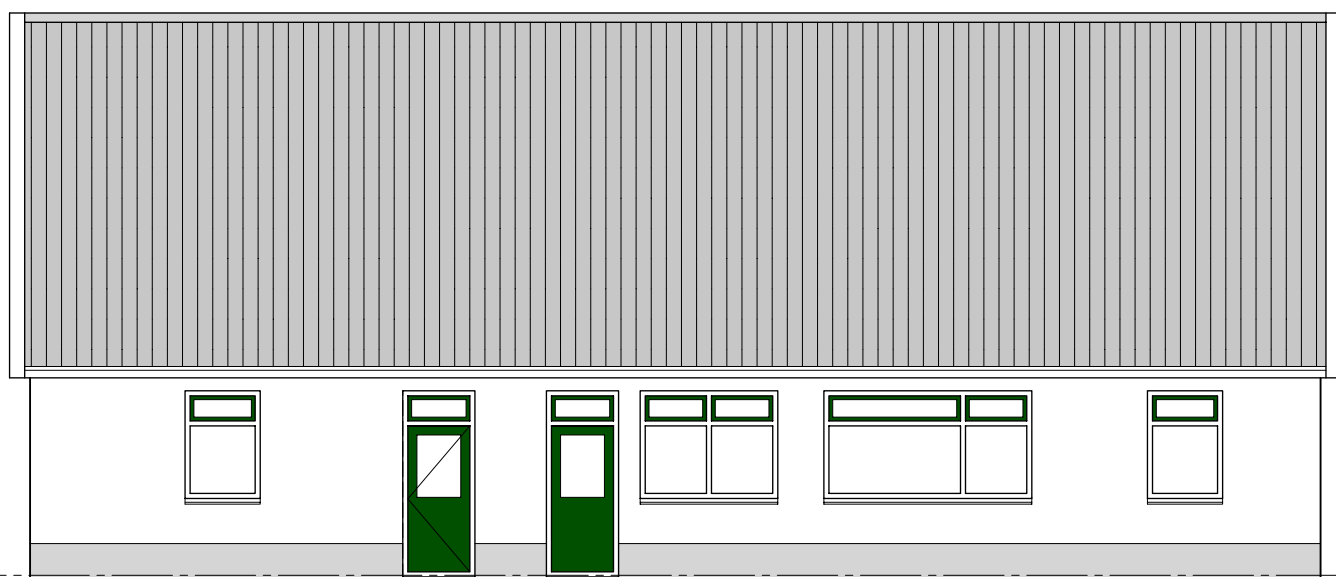

ONGEWIJZIGDE VOORGEVEL



GEWIJZIGDE RECHTERZIJGEVEL



ONGEWIJZIGDE ACHTERGEVEL





GEWIJZIGDE LINKERZIJGEVEL



BESTAANDE VOORGEVEL



BESTAANDE ACHTERGEVEL

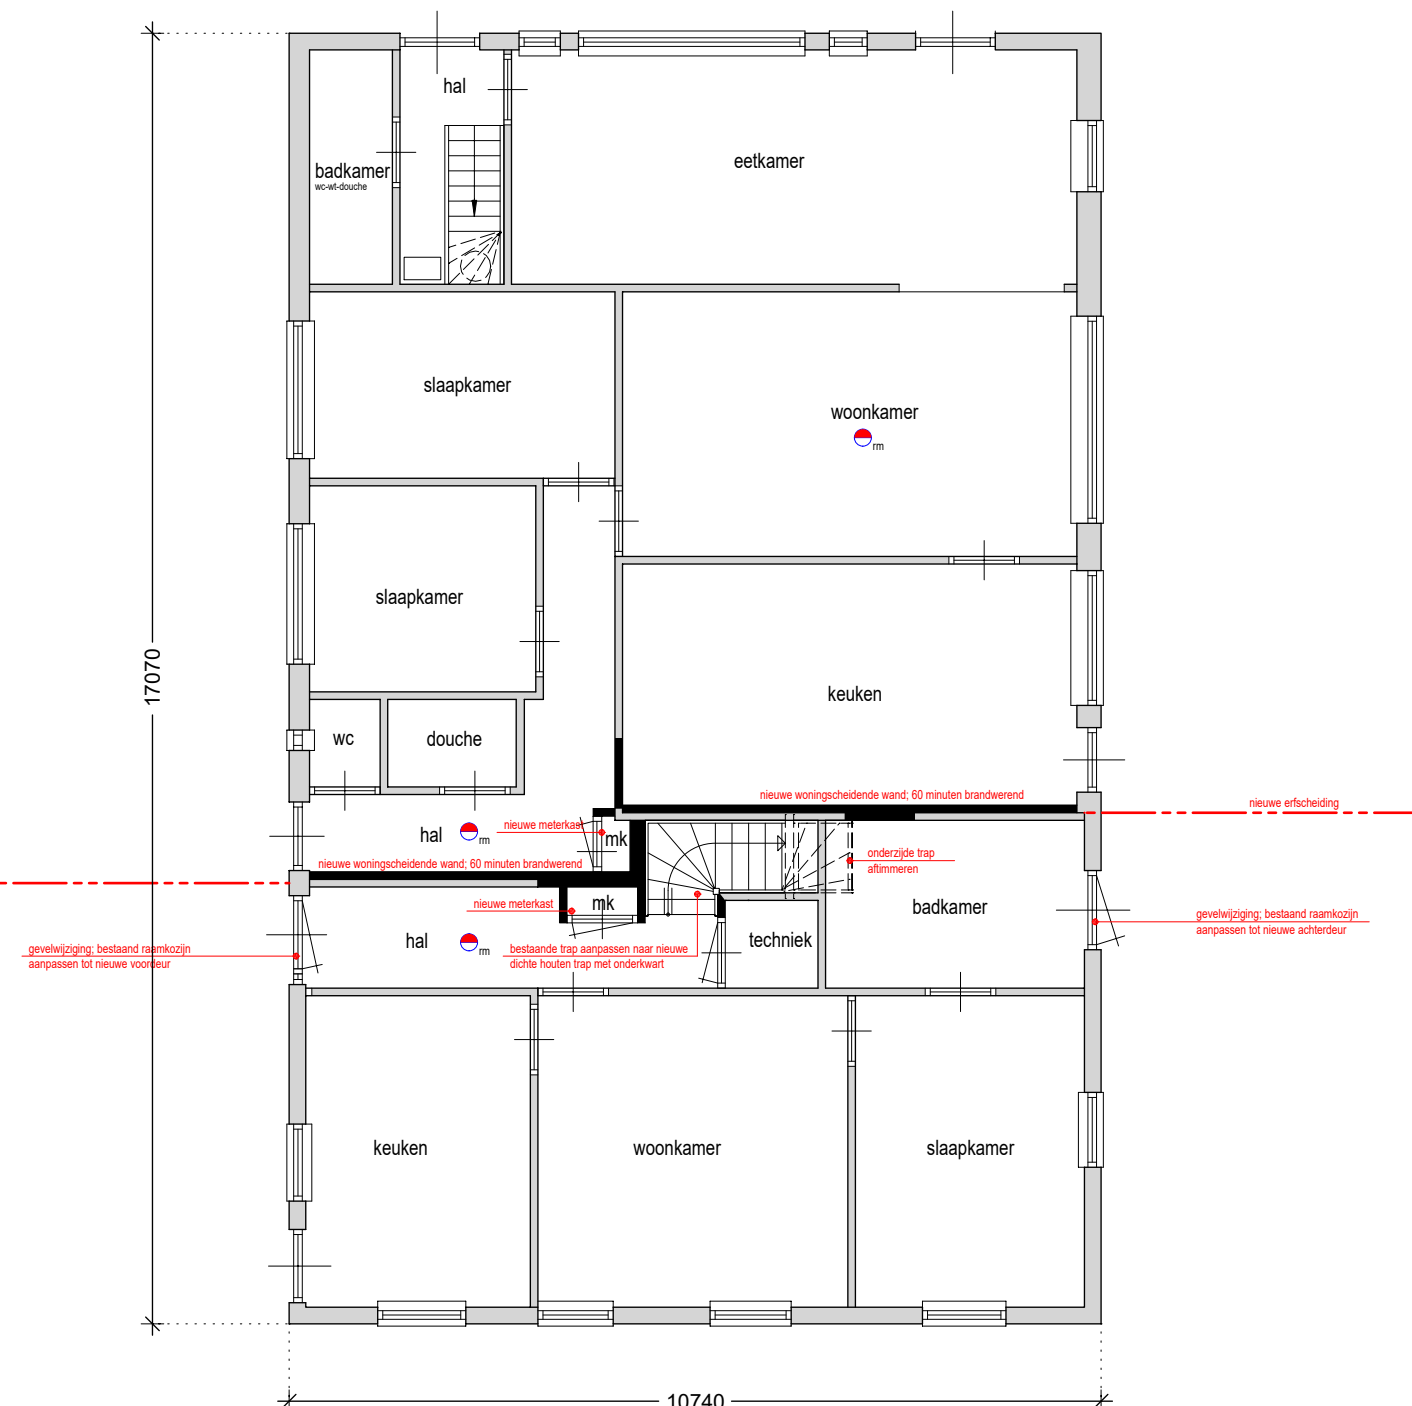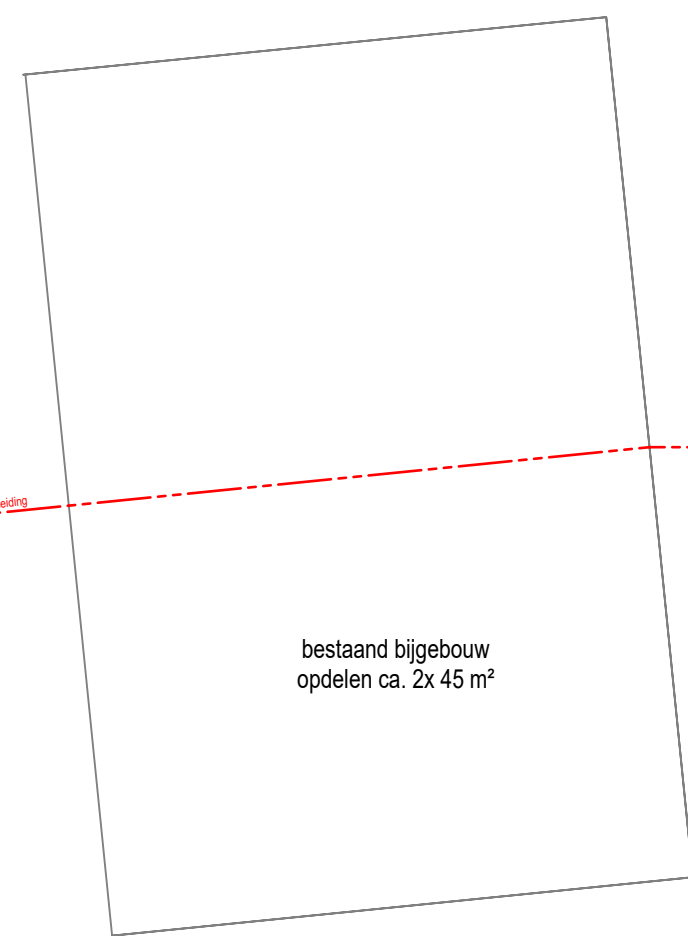

GEWIJZIGDE BEGANEGROND

GEWENSTE GESPLITSTE SITUATIE


• niet-ioniserende rookmelder, gekoppeld op lichtnet

INHOUD BESTAANDE WONING:

gemiddelde hoogte is 5,24 • Peil > rakenhoogte = 5,44 m1
lengte = 17,07 m1 breedte = 10,74 m1
Bestaande inhoud = 17,07 * 10,74 * 5,44 = 997 m3
Conclusie : voldoet om te splitsen.

Na splitsing:


Kavel voorhuis : 1.119 m2 Inhoud voorhuis : 372 m3
Kavel achterhuis : 5.304 m2 Inhoud achterhuis : 626 m3

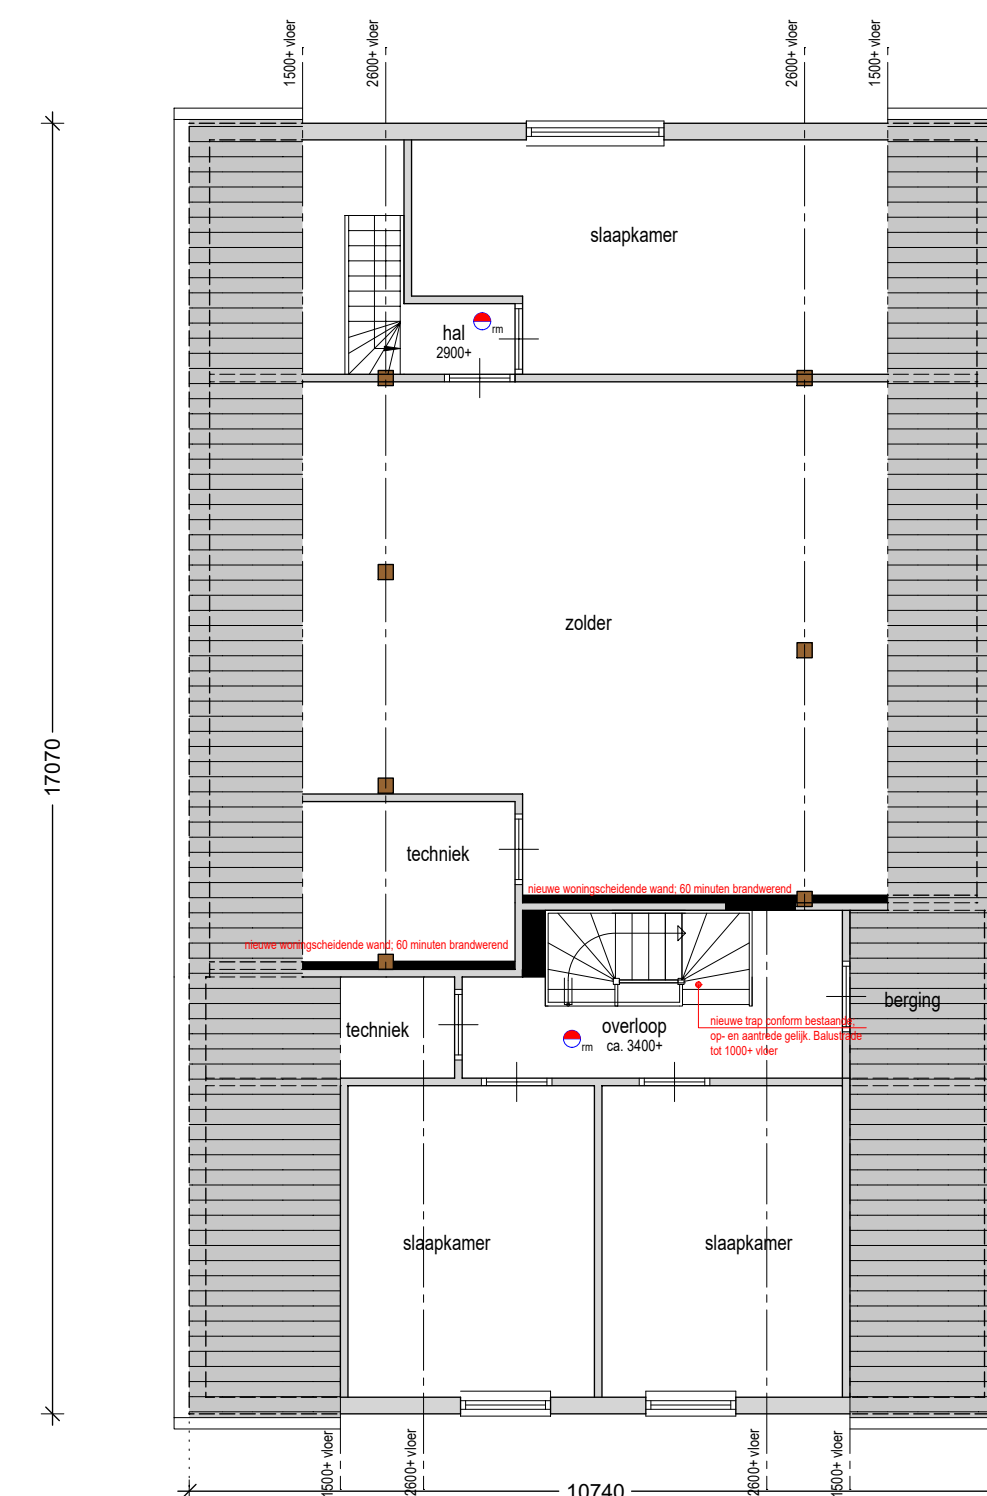

GEWIJZIGDE VERDIEPING

GEWENSTE GESPLITSTE SITUATIE

• niet-ioniserende rookmelder, gekoppeld op lichtnet

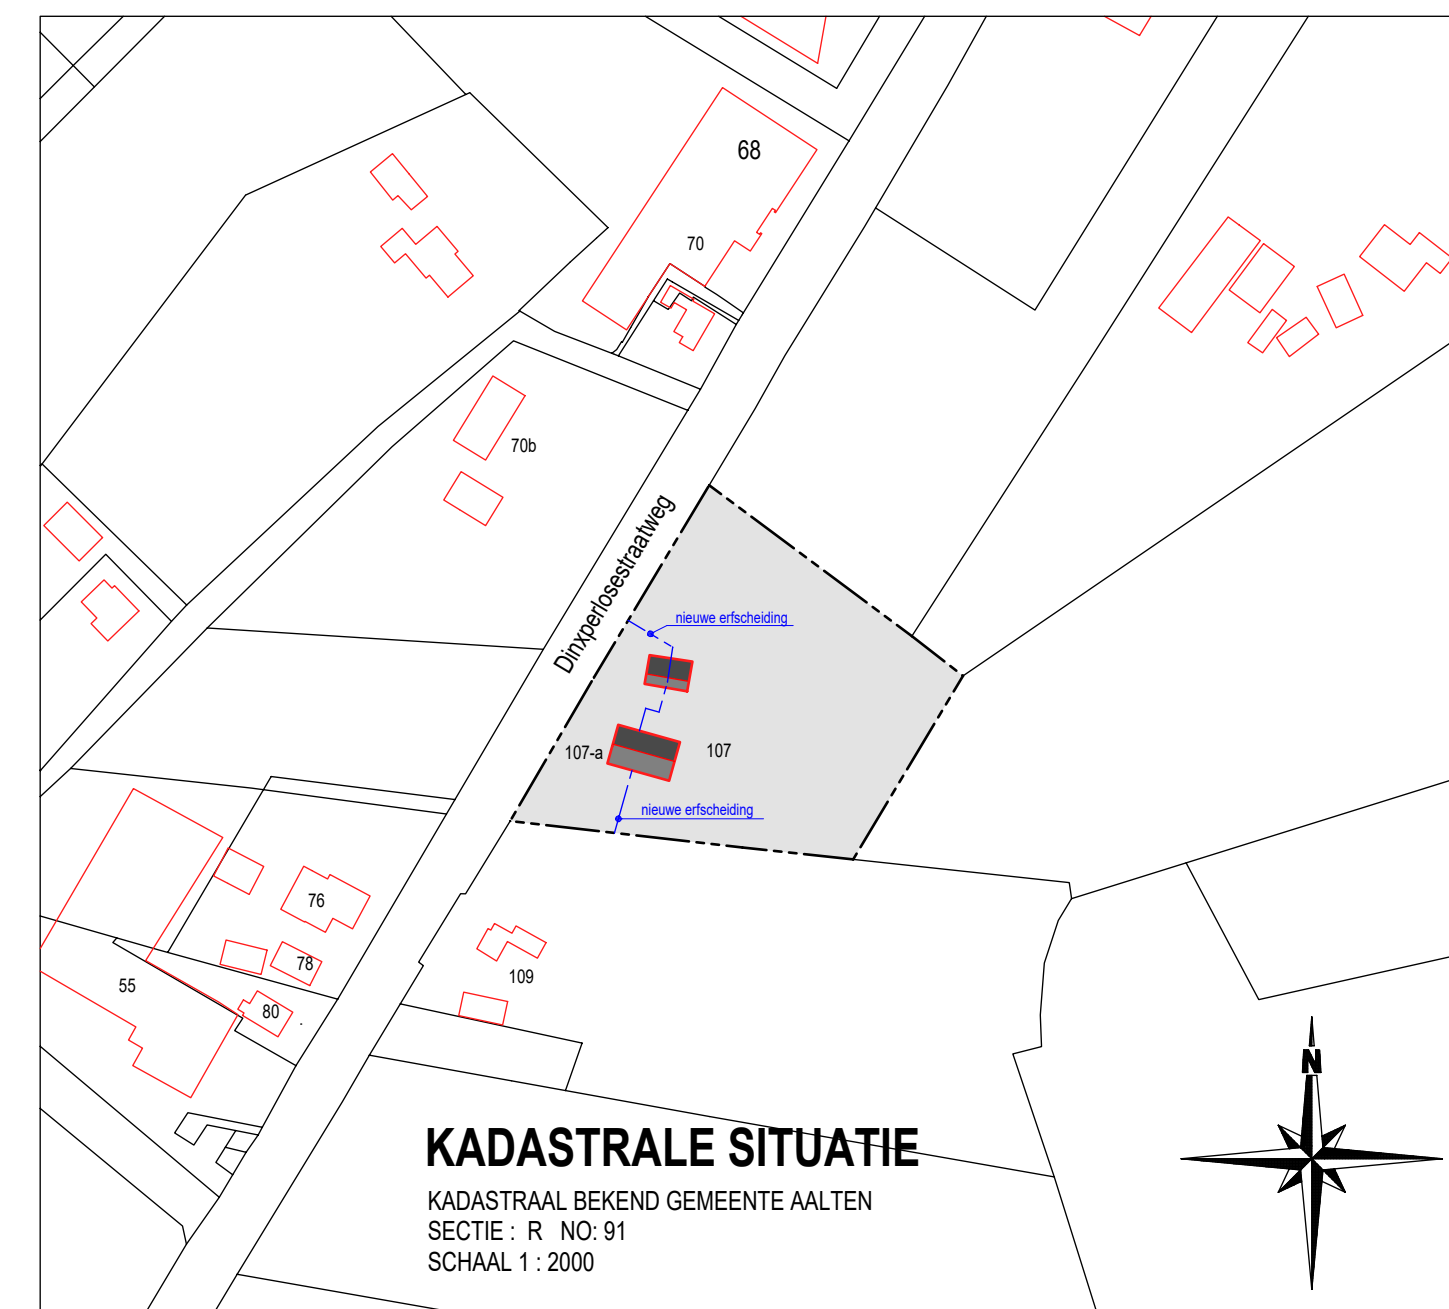

Revisie/Status:	Datum:	Omschrijving:	Auteur:
A			
B			
C			
D			

--	--