


huidige weidebegrenzing vervangen door gekloofde eikenhouten palen met draad.
(aantallen en hoogte afhankelijk van type vee)

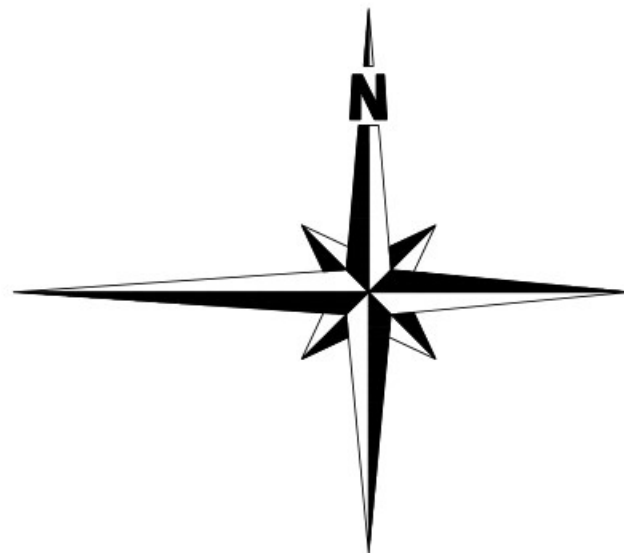

Dinxperlosestraatweg



DIVERSE DOORKIJKJES RICHTING ACHTERGELEGEN COULISSEN-LANDSCHAP

aan de Noordzijde de weidebegrenzing vervangen door gekloofde eikenhouten palen met draad.
Verder een combinatie van een bestaande strook (ca 3,0 m) van spontane opslag van struik- en boomvormers gefaseerd afzetten van te hoog/dichte wordende bomen en struiken in de strook noordzijde mbt de spontane ontwikkeling, max 1x/5 jaar

scheerheg, ca 1,0 m breed en max. 1,0m hoog, dubbele rij in driehoeksverbandgemengde samenstelling van o.a.: mei- en sleedoorn, Gelderse- en hondsroos, wilde liguster.
Onderhoud: 2x per jaar een scheerbeurt.

bestaande
gezamenlijke inrit

geplande **knipheg** achterzijde hier doorzetten

knipheg, ca 3,0 m breed en minimaal 1,50 m hoog gemengde samenstelling van o.a.: mei- en sleedoorn, Gelderse- en hondsroos, wilde liguster.
Onderhoud: 2x per jaar een knipbeurt.

semi-verhard

erfverharding

107-a

107

erfverharding

tuin

bestaande schuttingdelen t.z.t. verwijderen en vervangen door passende afscherming i.v.m. aanwezige huisdieren.

knipheg, ca 3,0 m breed en minimaal 1,50 m hoog gemengde samenstelling van o.a.: mei- en sleedoorn, Gelderse- en hondsroos, wilde liguster.
Onderhoud: 2x per jaar een knipbeurt.

scheerheg, ca 1,0 m breed en max. 1,0m hoog, dubbele rij in driehoeksverbandgemengde samenstelling van o.a.: mei- en sleedoorn, Gelderse- en hondsroos, wilde liguster.
Onderhoud: 2x per jaar een scheerbeurt.

gedeelde schutting met buren; naturel houten schuttingdelen 1800x1800mm; om-en-om afgewisseld met scherm van betongaas begroeid met Hedera

Revisie/Status:	Datum:	Omschrijving:	Auteur:
A	-	-	-
B	-	-	-
C	-	-	-
D	-	-	-

3113

Industriestraat 4
Aalten

Tel: (0543) 478000
A A L T E N
Fax: (0543) 478001

OMGEVINGSVERGUNNING

WONINGSPLITTING, GEWIJZIGDE ERFINPASSING

HET SPLITSEN VAN EEN BESTAANDE WOONBOERDERIJ
AAN DE [REDACTED] TE [REDACTED]

[REDACTED]

formaat

A1

schaal

1:200

datum

23-08-2023

aanvraag

A: 24-08-2023

gemeente

HD

werknummer

22/3091

blad

A-04