

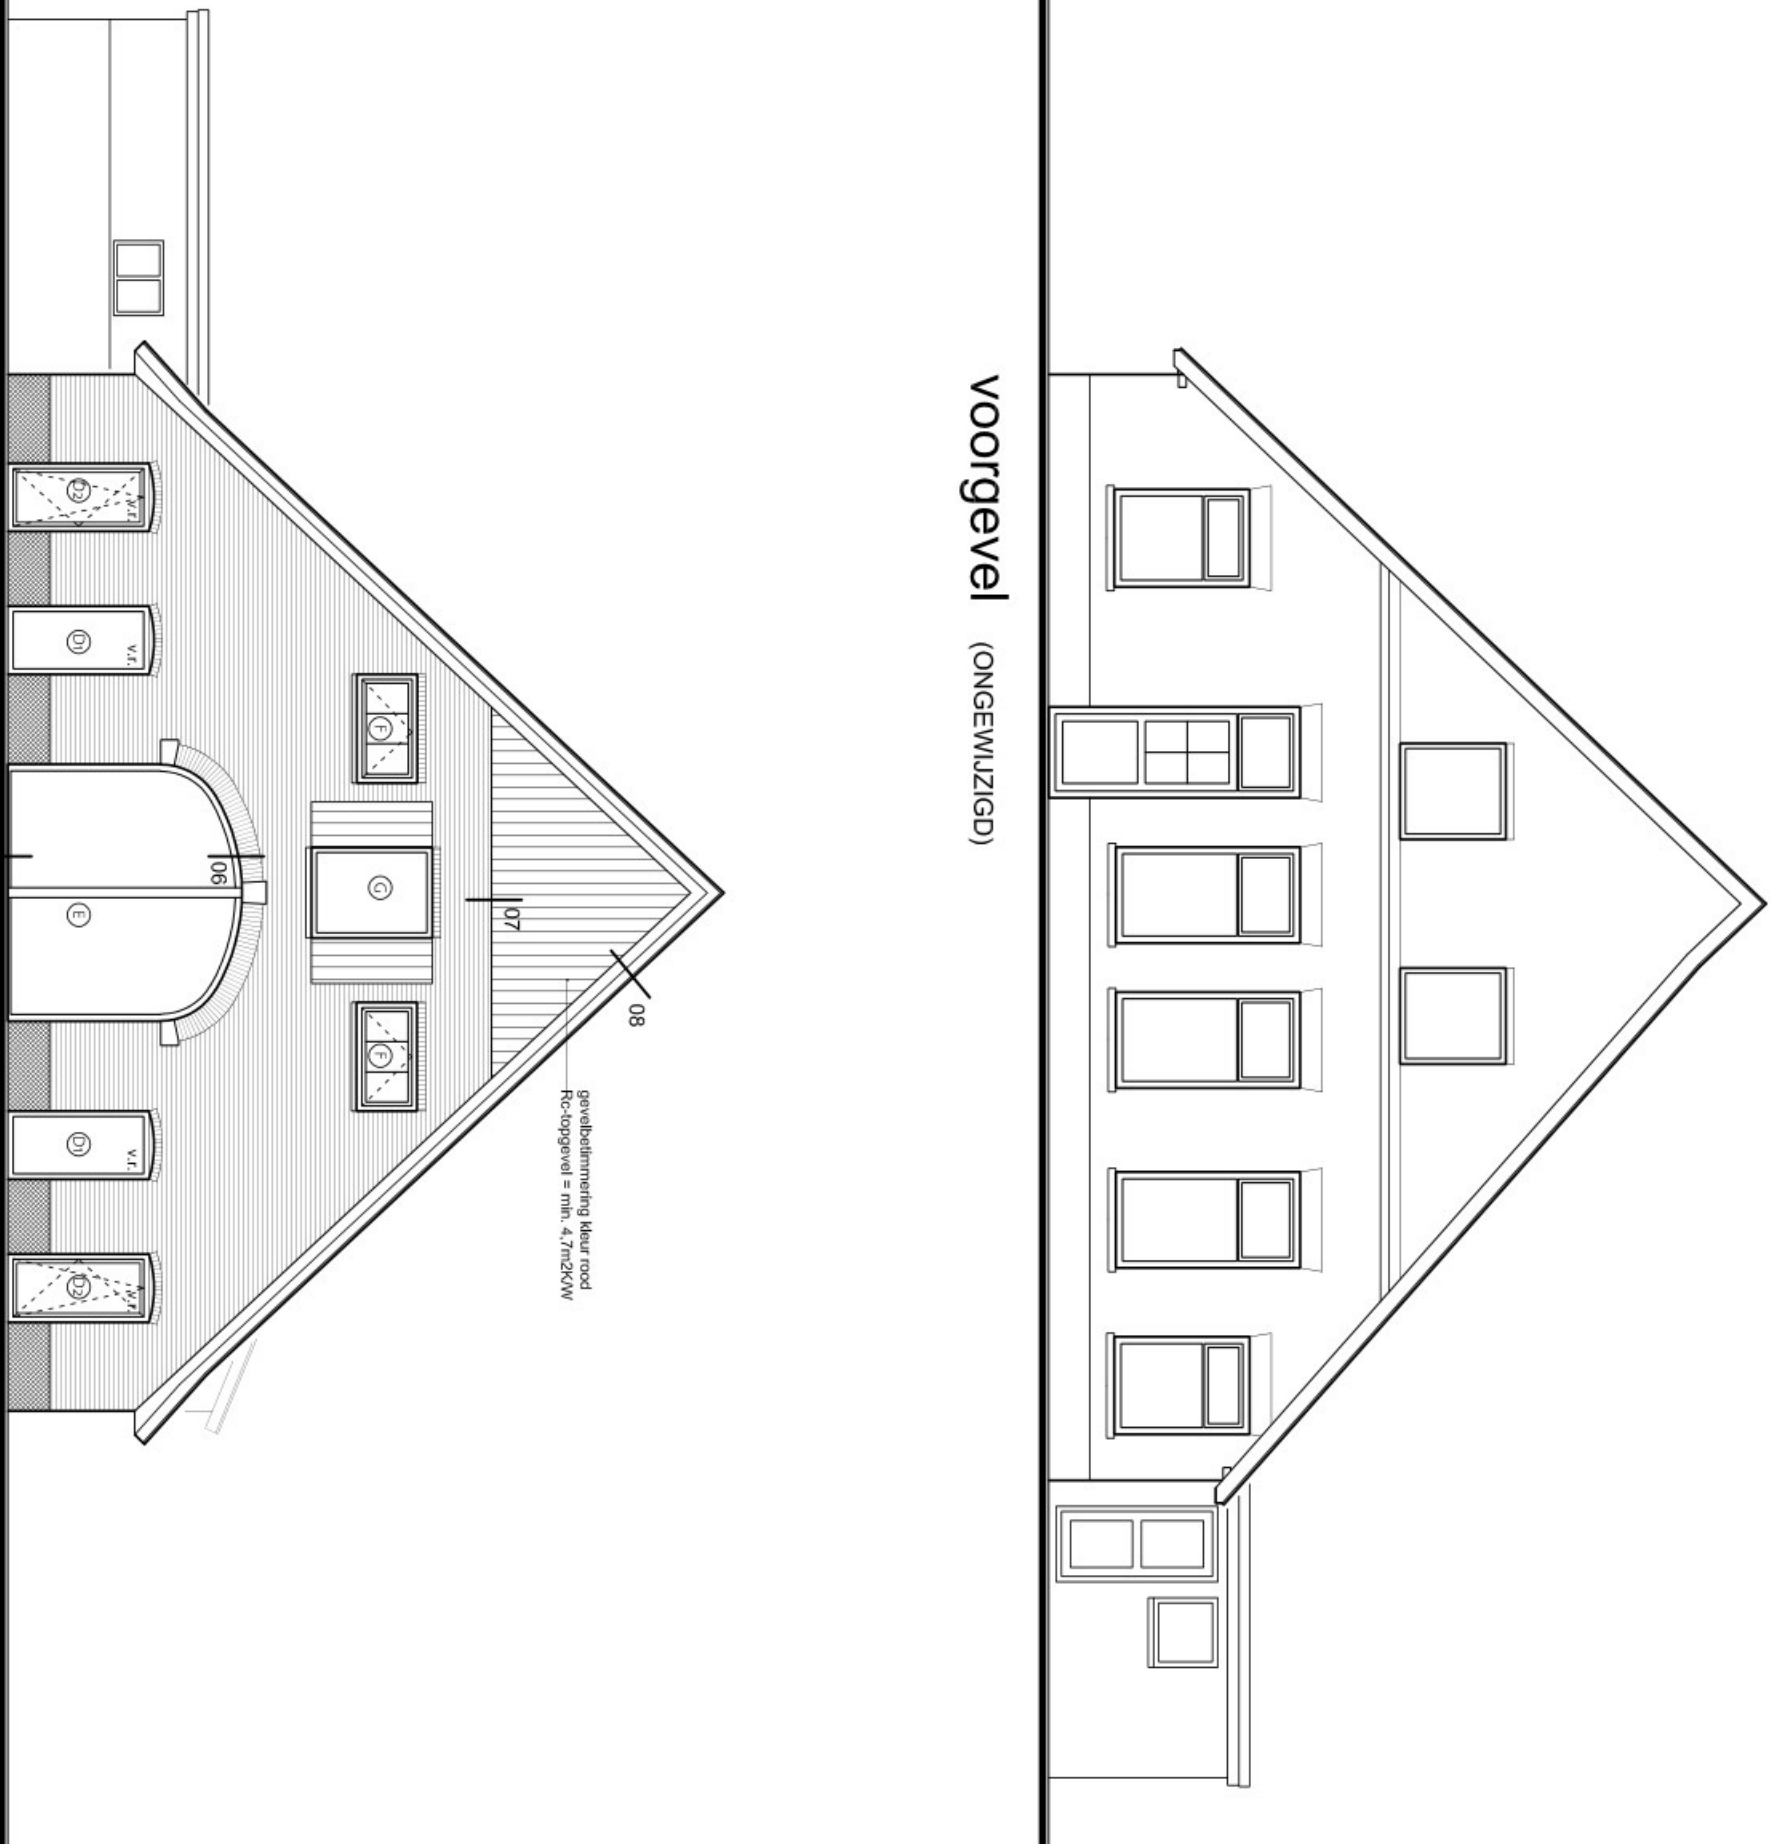
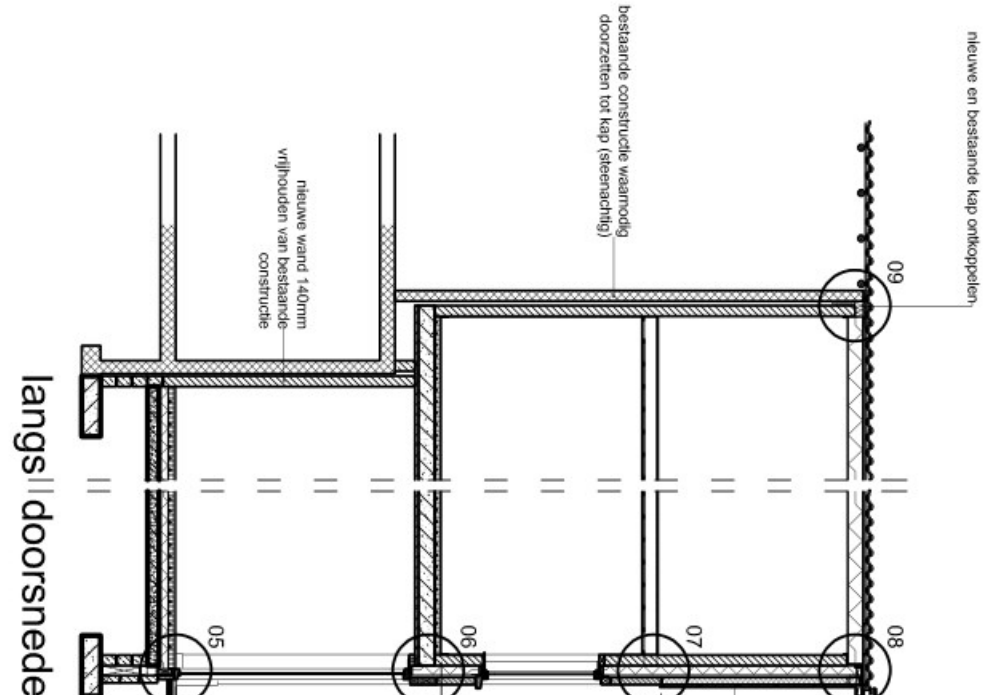
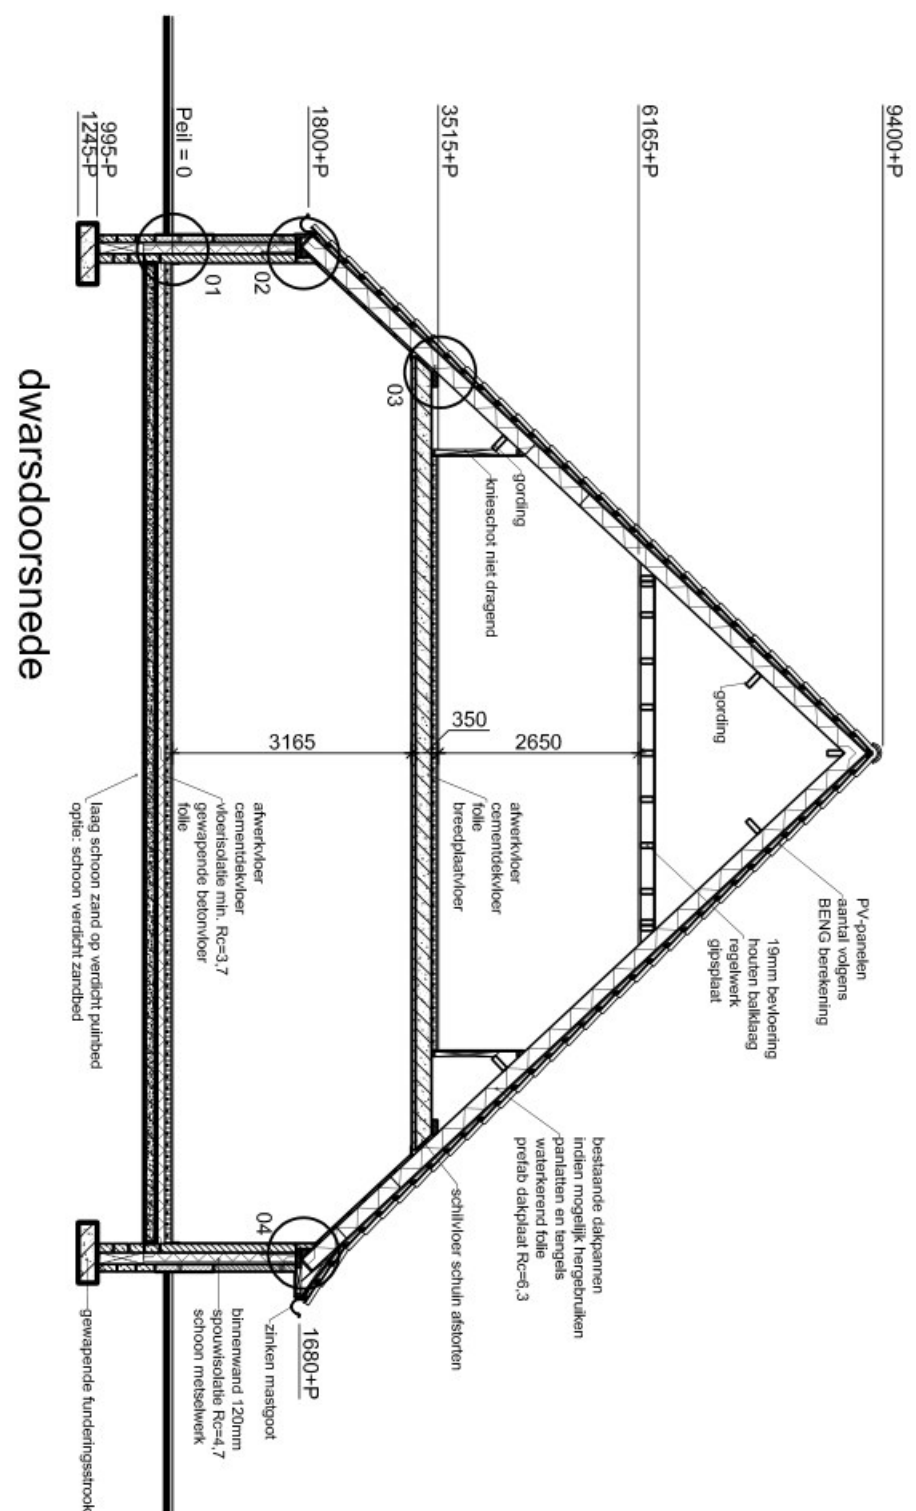


[illegible]

KLEUREN EN MATERIALEN			
ONDERDEEL	MATERIAAL	KLEUR	
gevel	baksteen	rood geruinaard	
voeg	zand-cement	grits	
plint	slucwerk	grits	
kozijnen	hout	gebroken wit	
ramen	hout	gebroken wit	
deuren	hout	donker groen	
dekbekleding	dakpan	donker	
deelen	hout / platenstaal	gebroken wit	

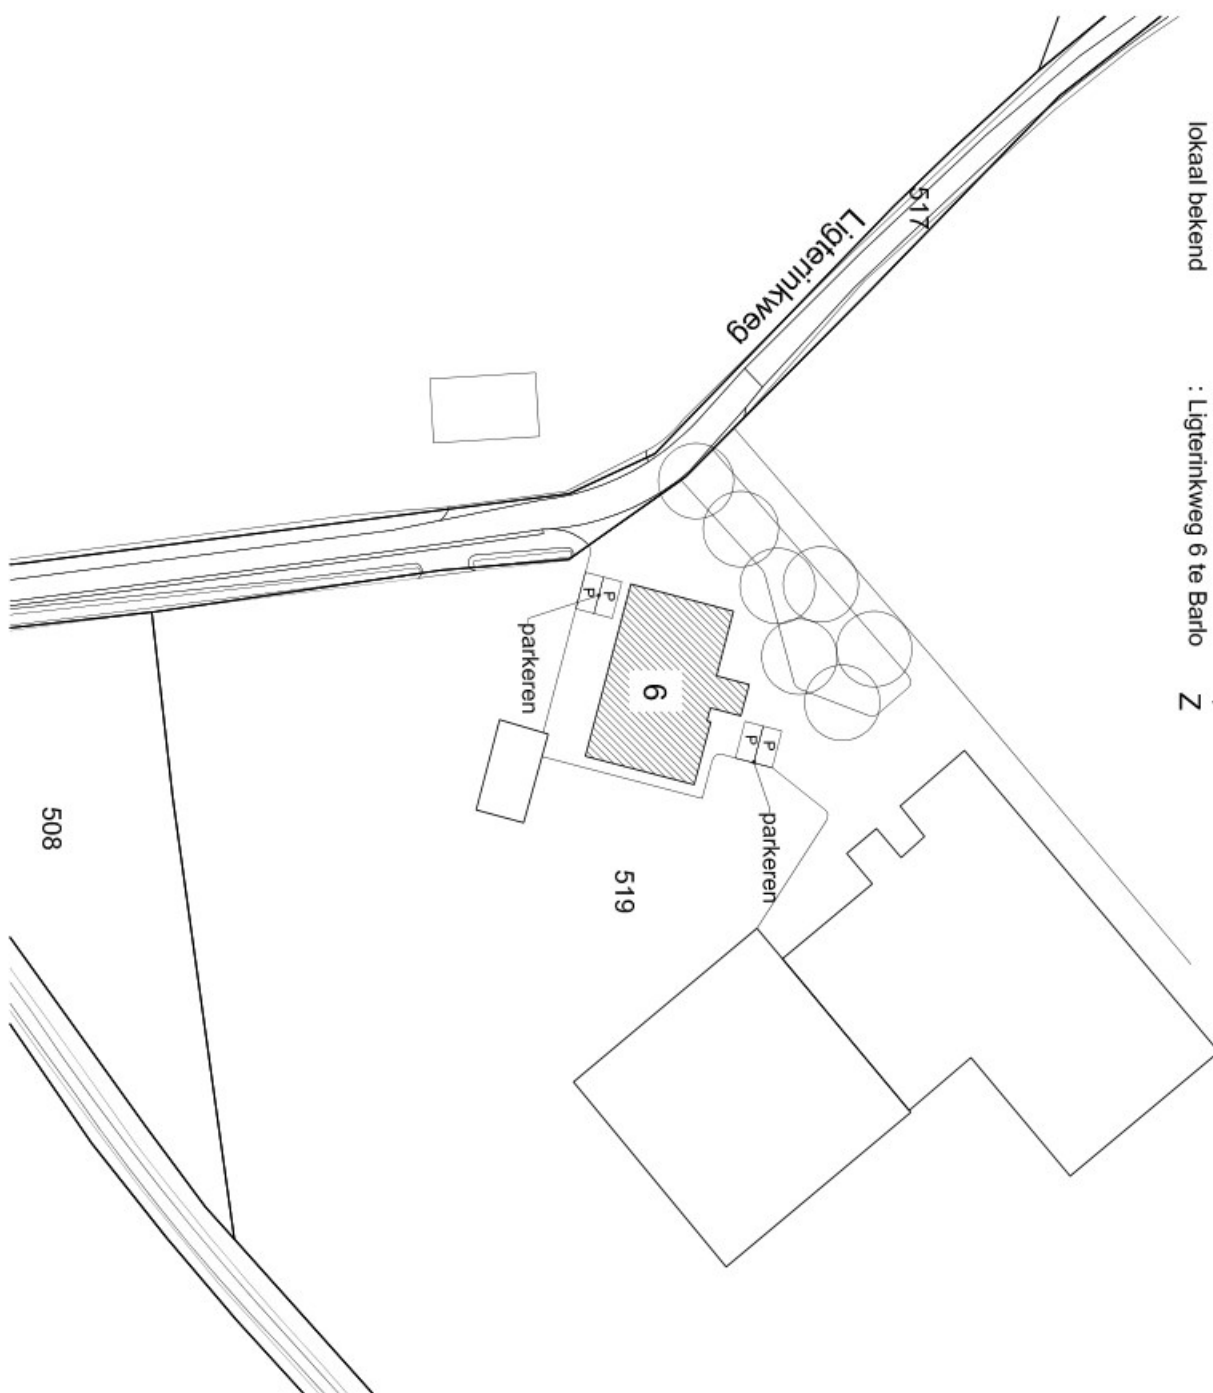

▶ schaal : 1 : 100
 ▶ get. : e.l./t.
 ▶ datum : 12-06-2023
 ▶ gew. d.d. : 26-06-2023
 ▶ werknr. : 230379
 ▶ tek.nr. : 379-3.2

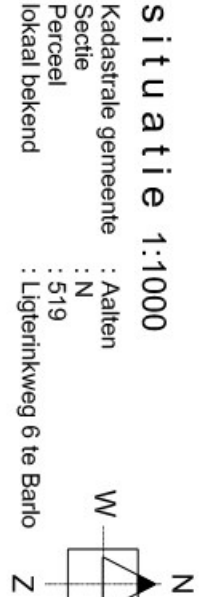