



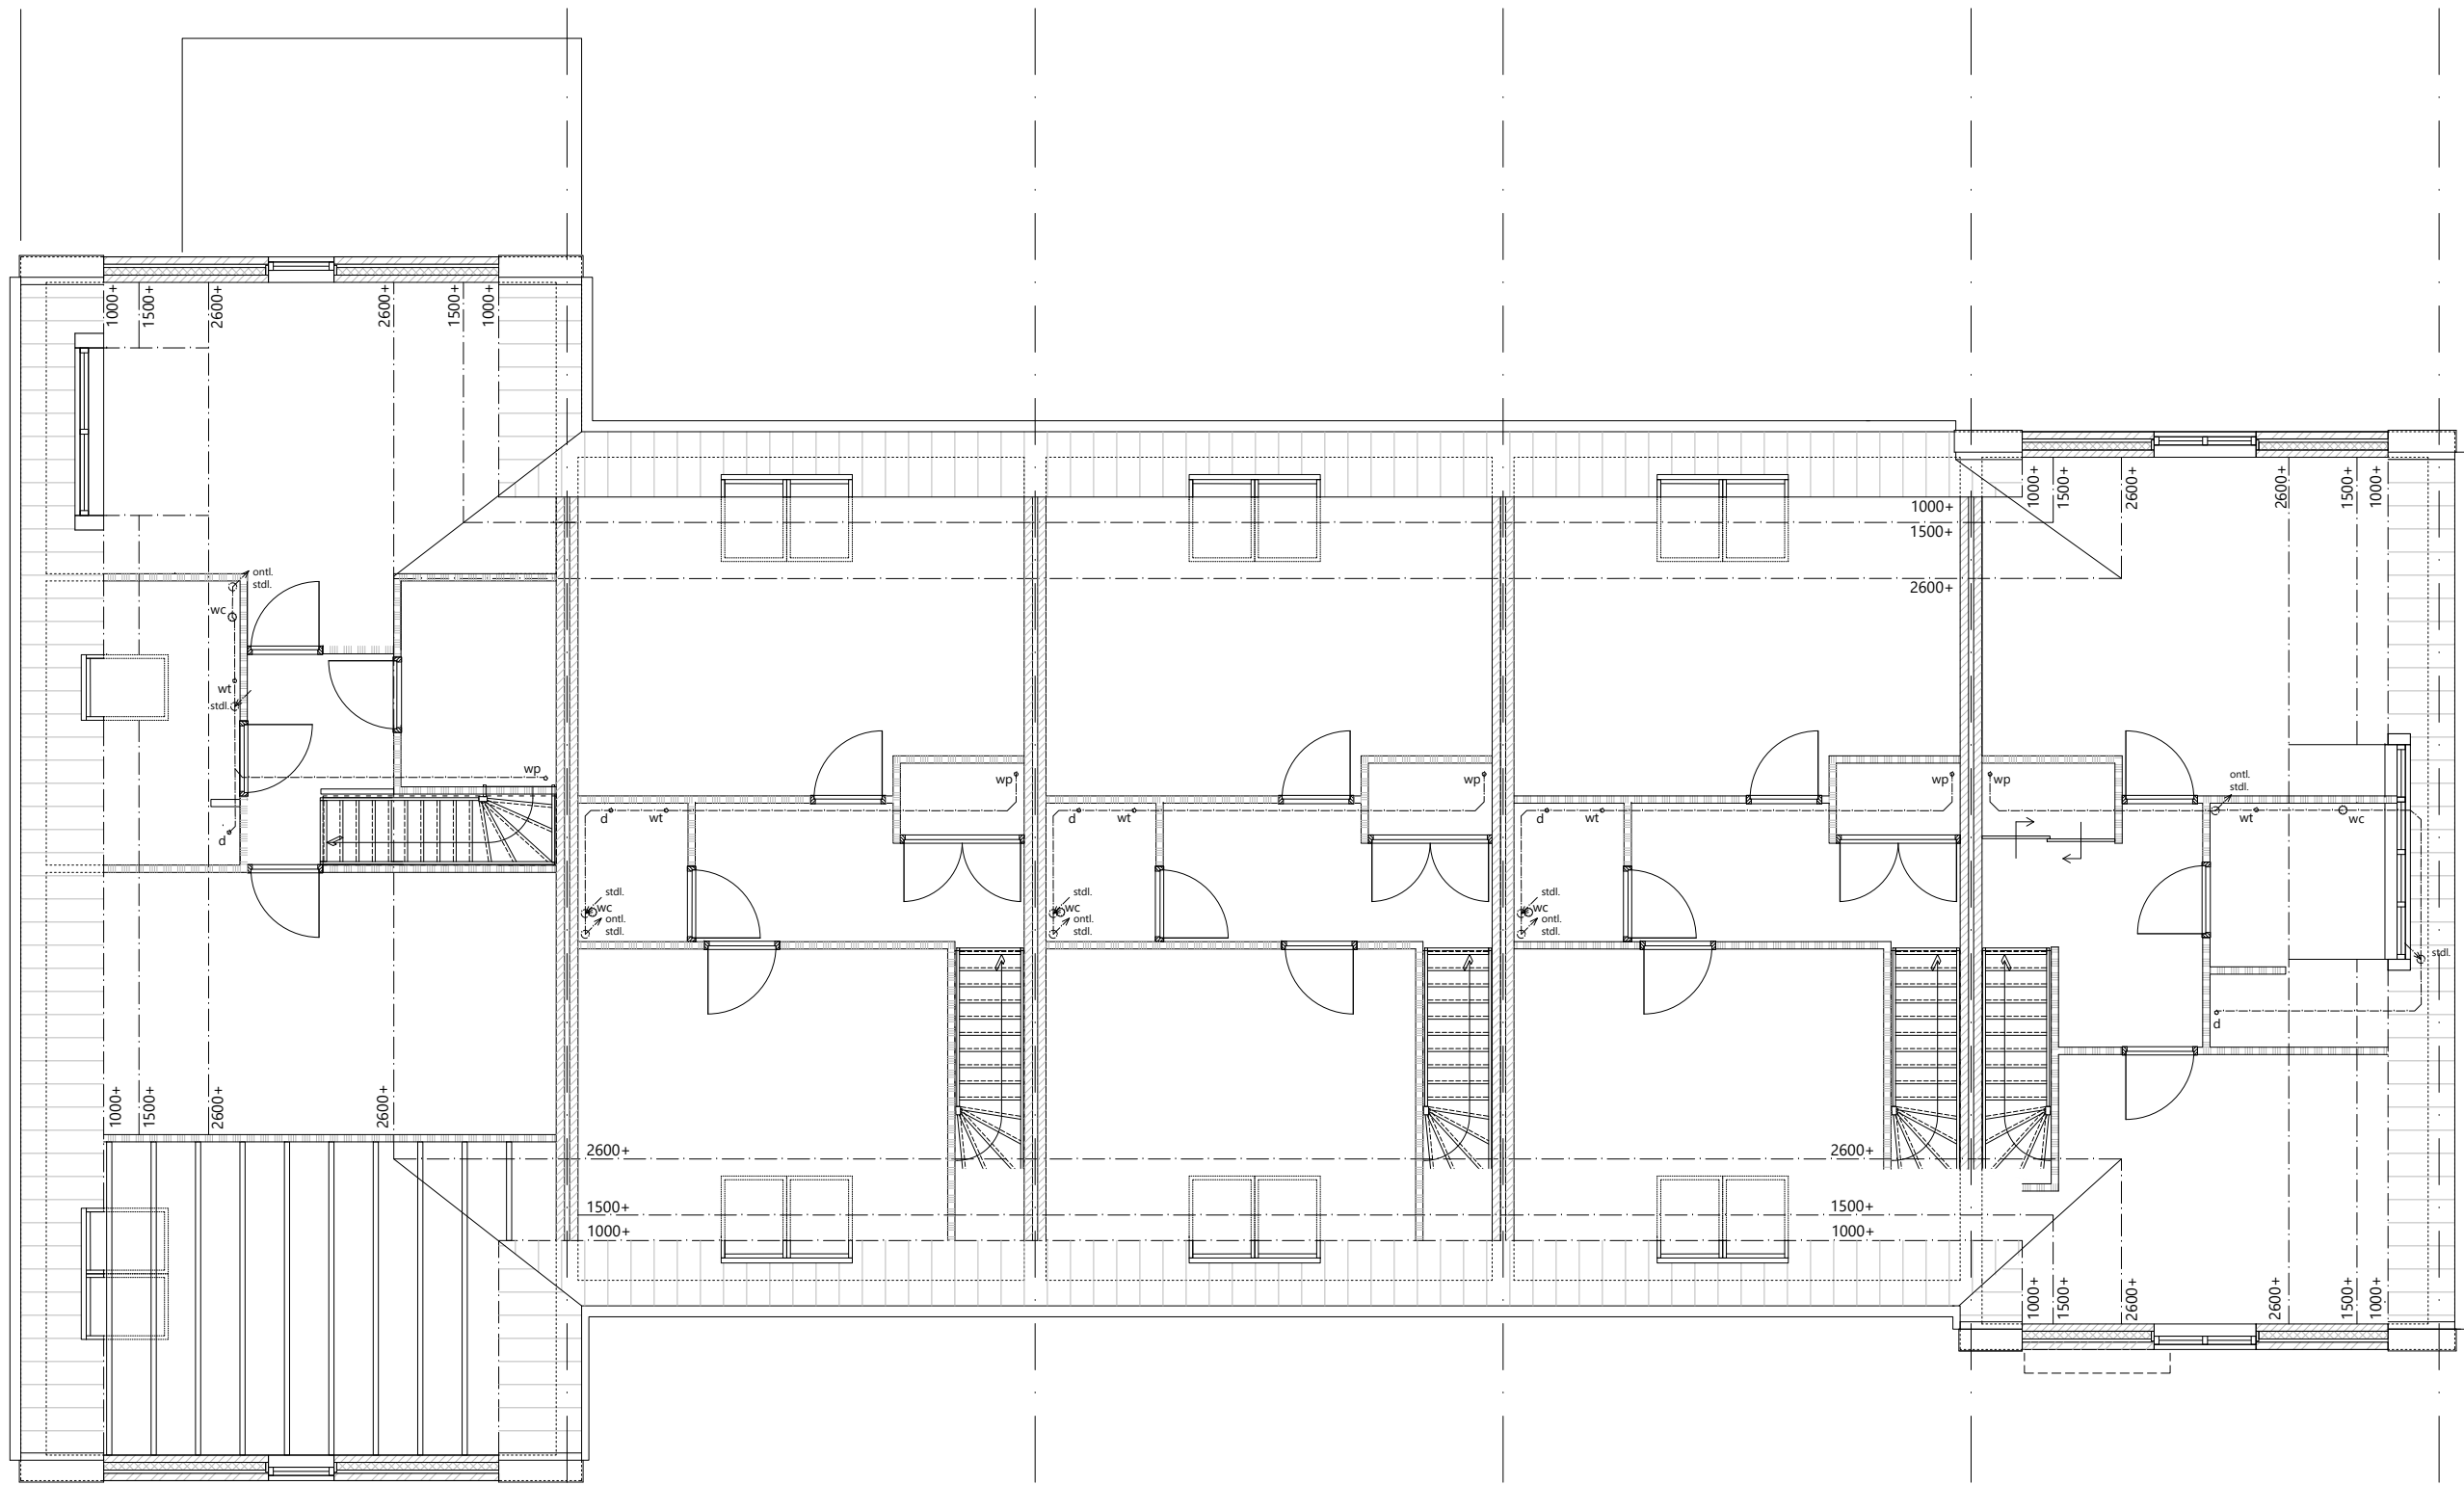

rioolplan 1e verdieping

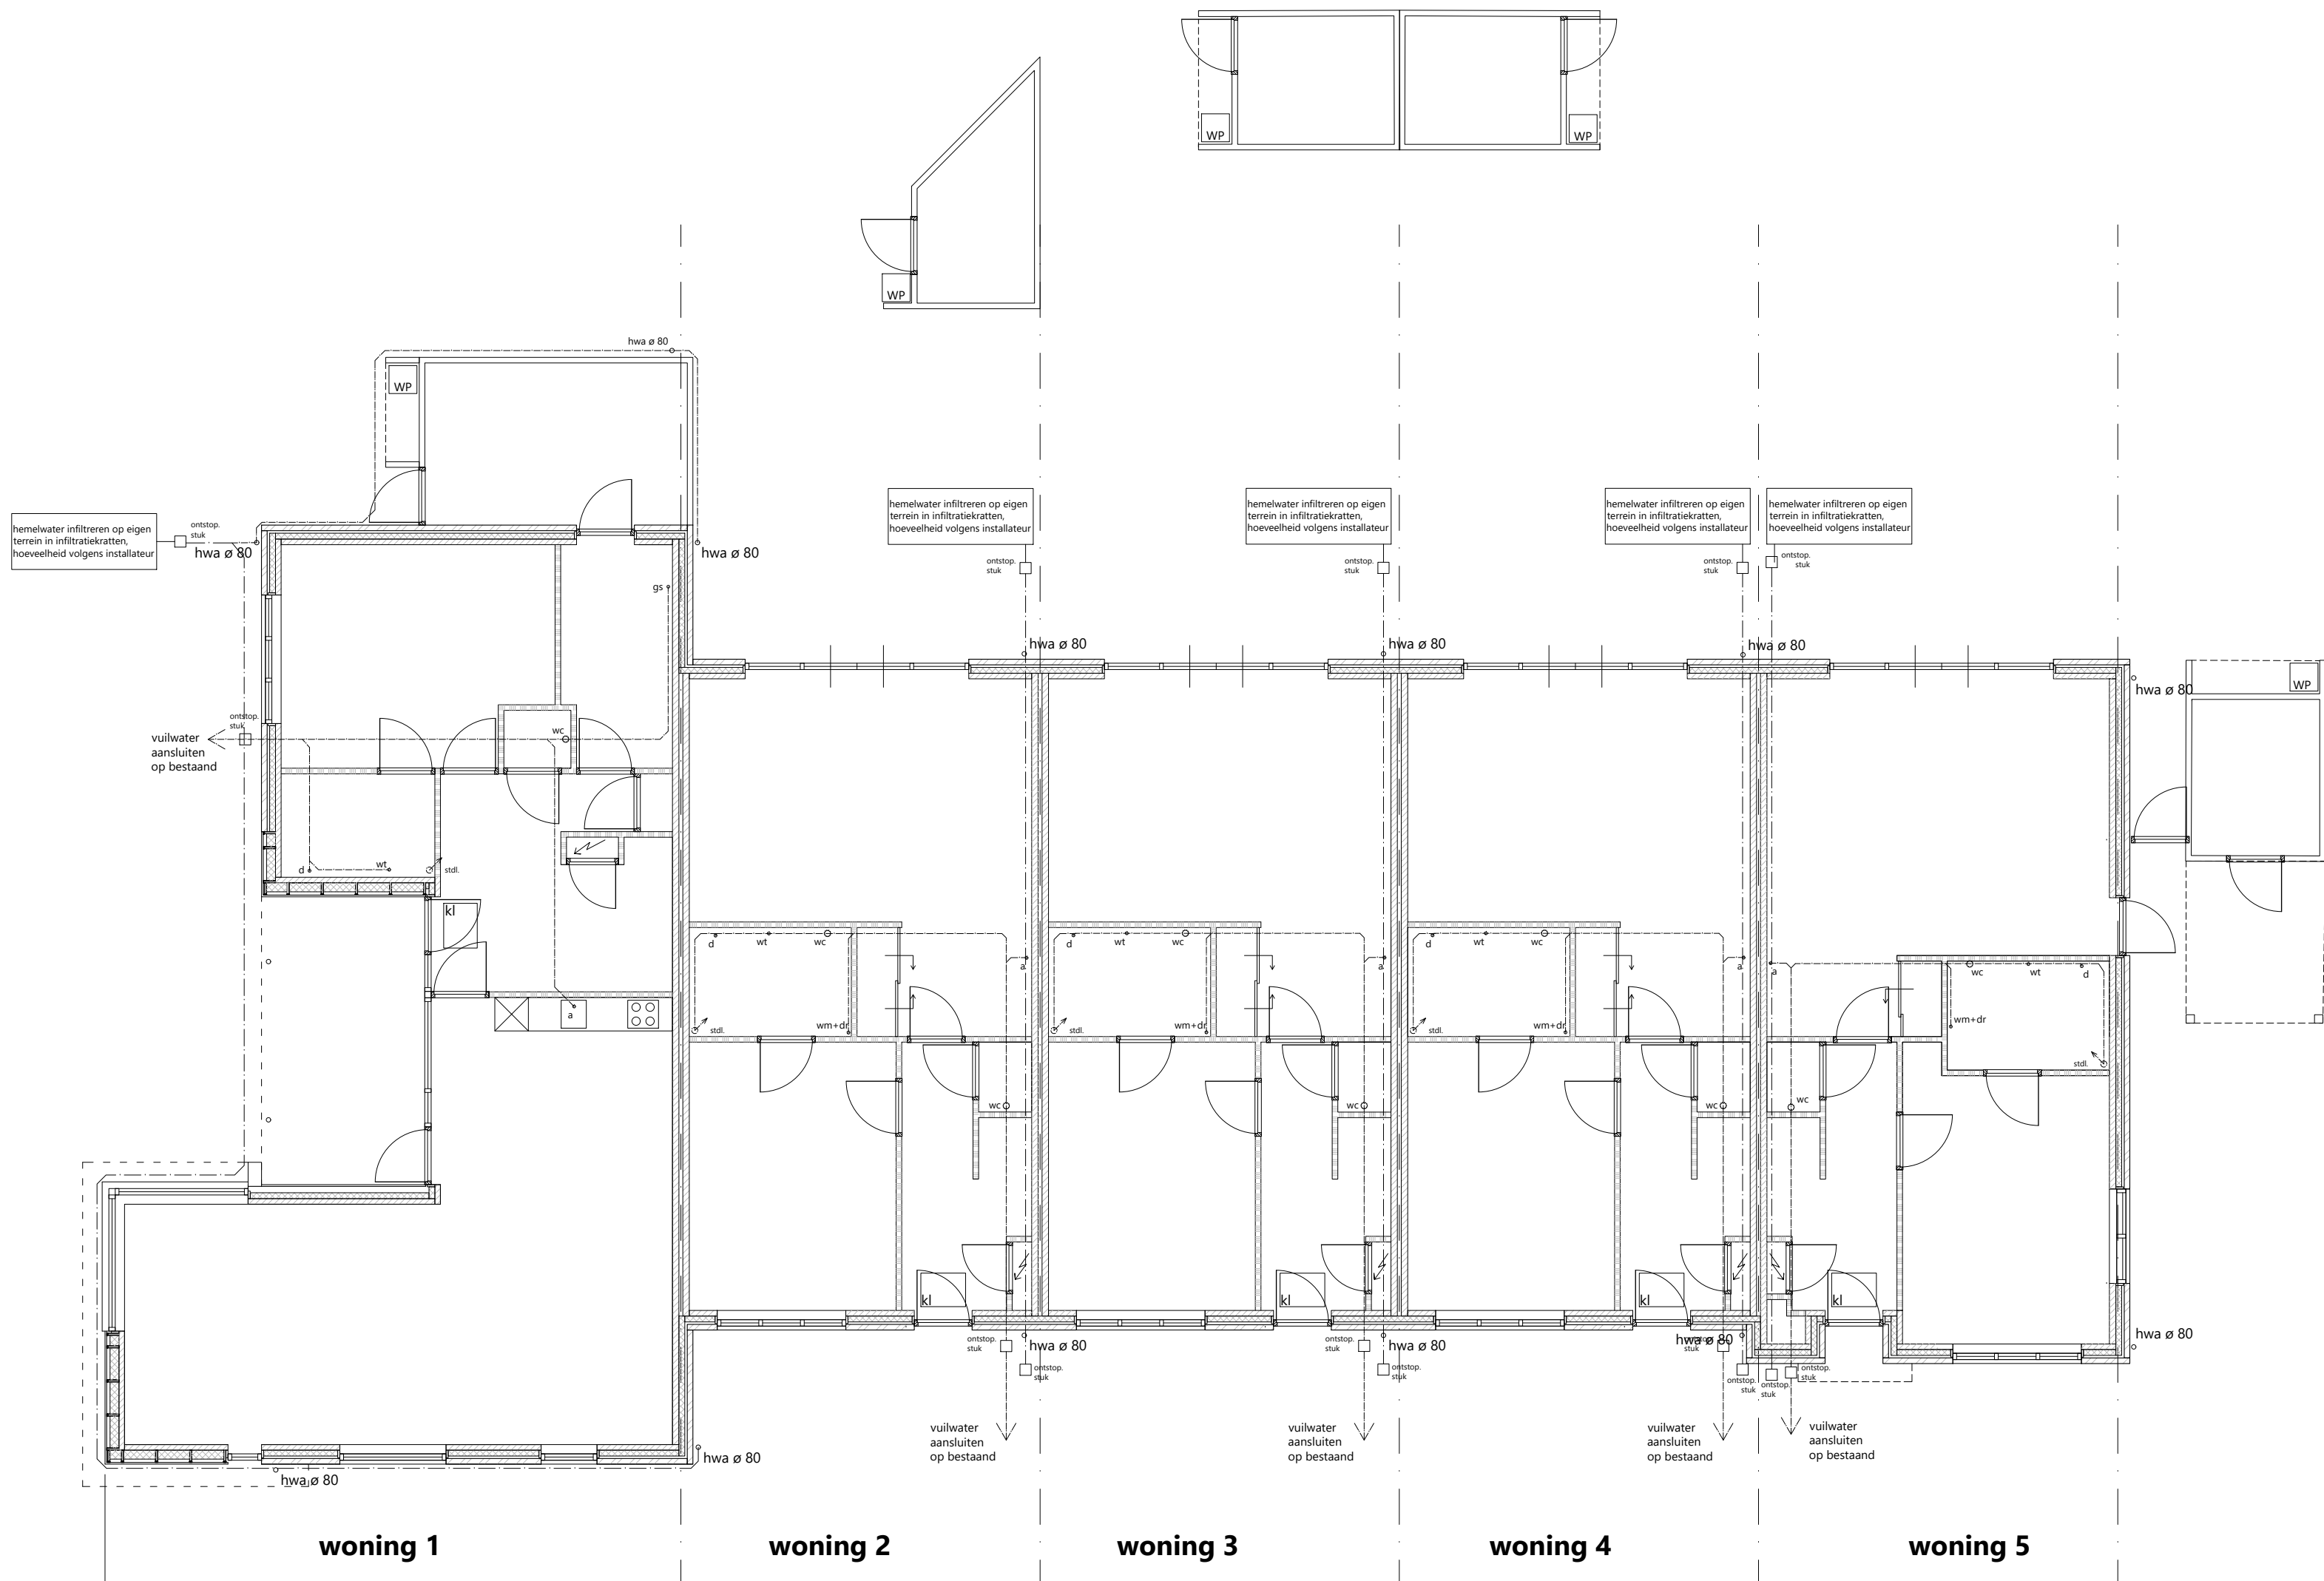

rioolplan beganeground



plan:
R22-08
Ontwerp voor de bouw van 5 levensloopbestendige woningen, plan 'Ottenshof' te Dinxperlo.

opdrachtgever:
NG Vaags Beheer BV
Helmkamp 2 7091 HR Dinxperlo

tekening:
Rioleringsplan

blad nummer:	DO-01	datum:	30-01-2024
schaal:	1:100	gewijzigd:	