



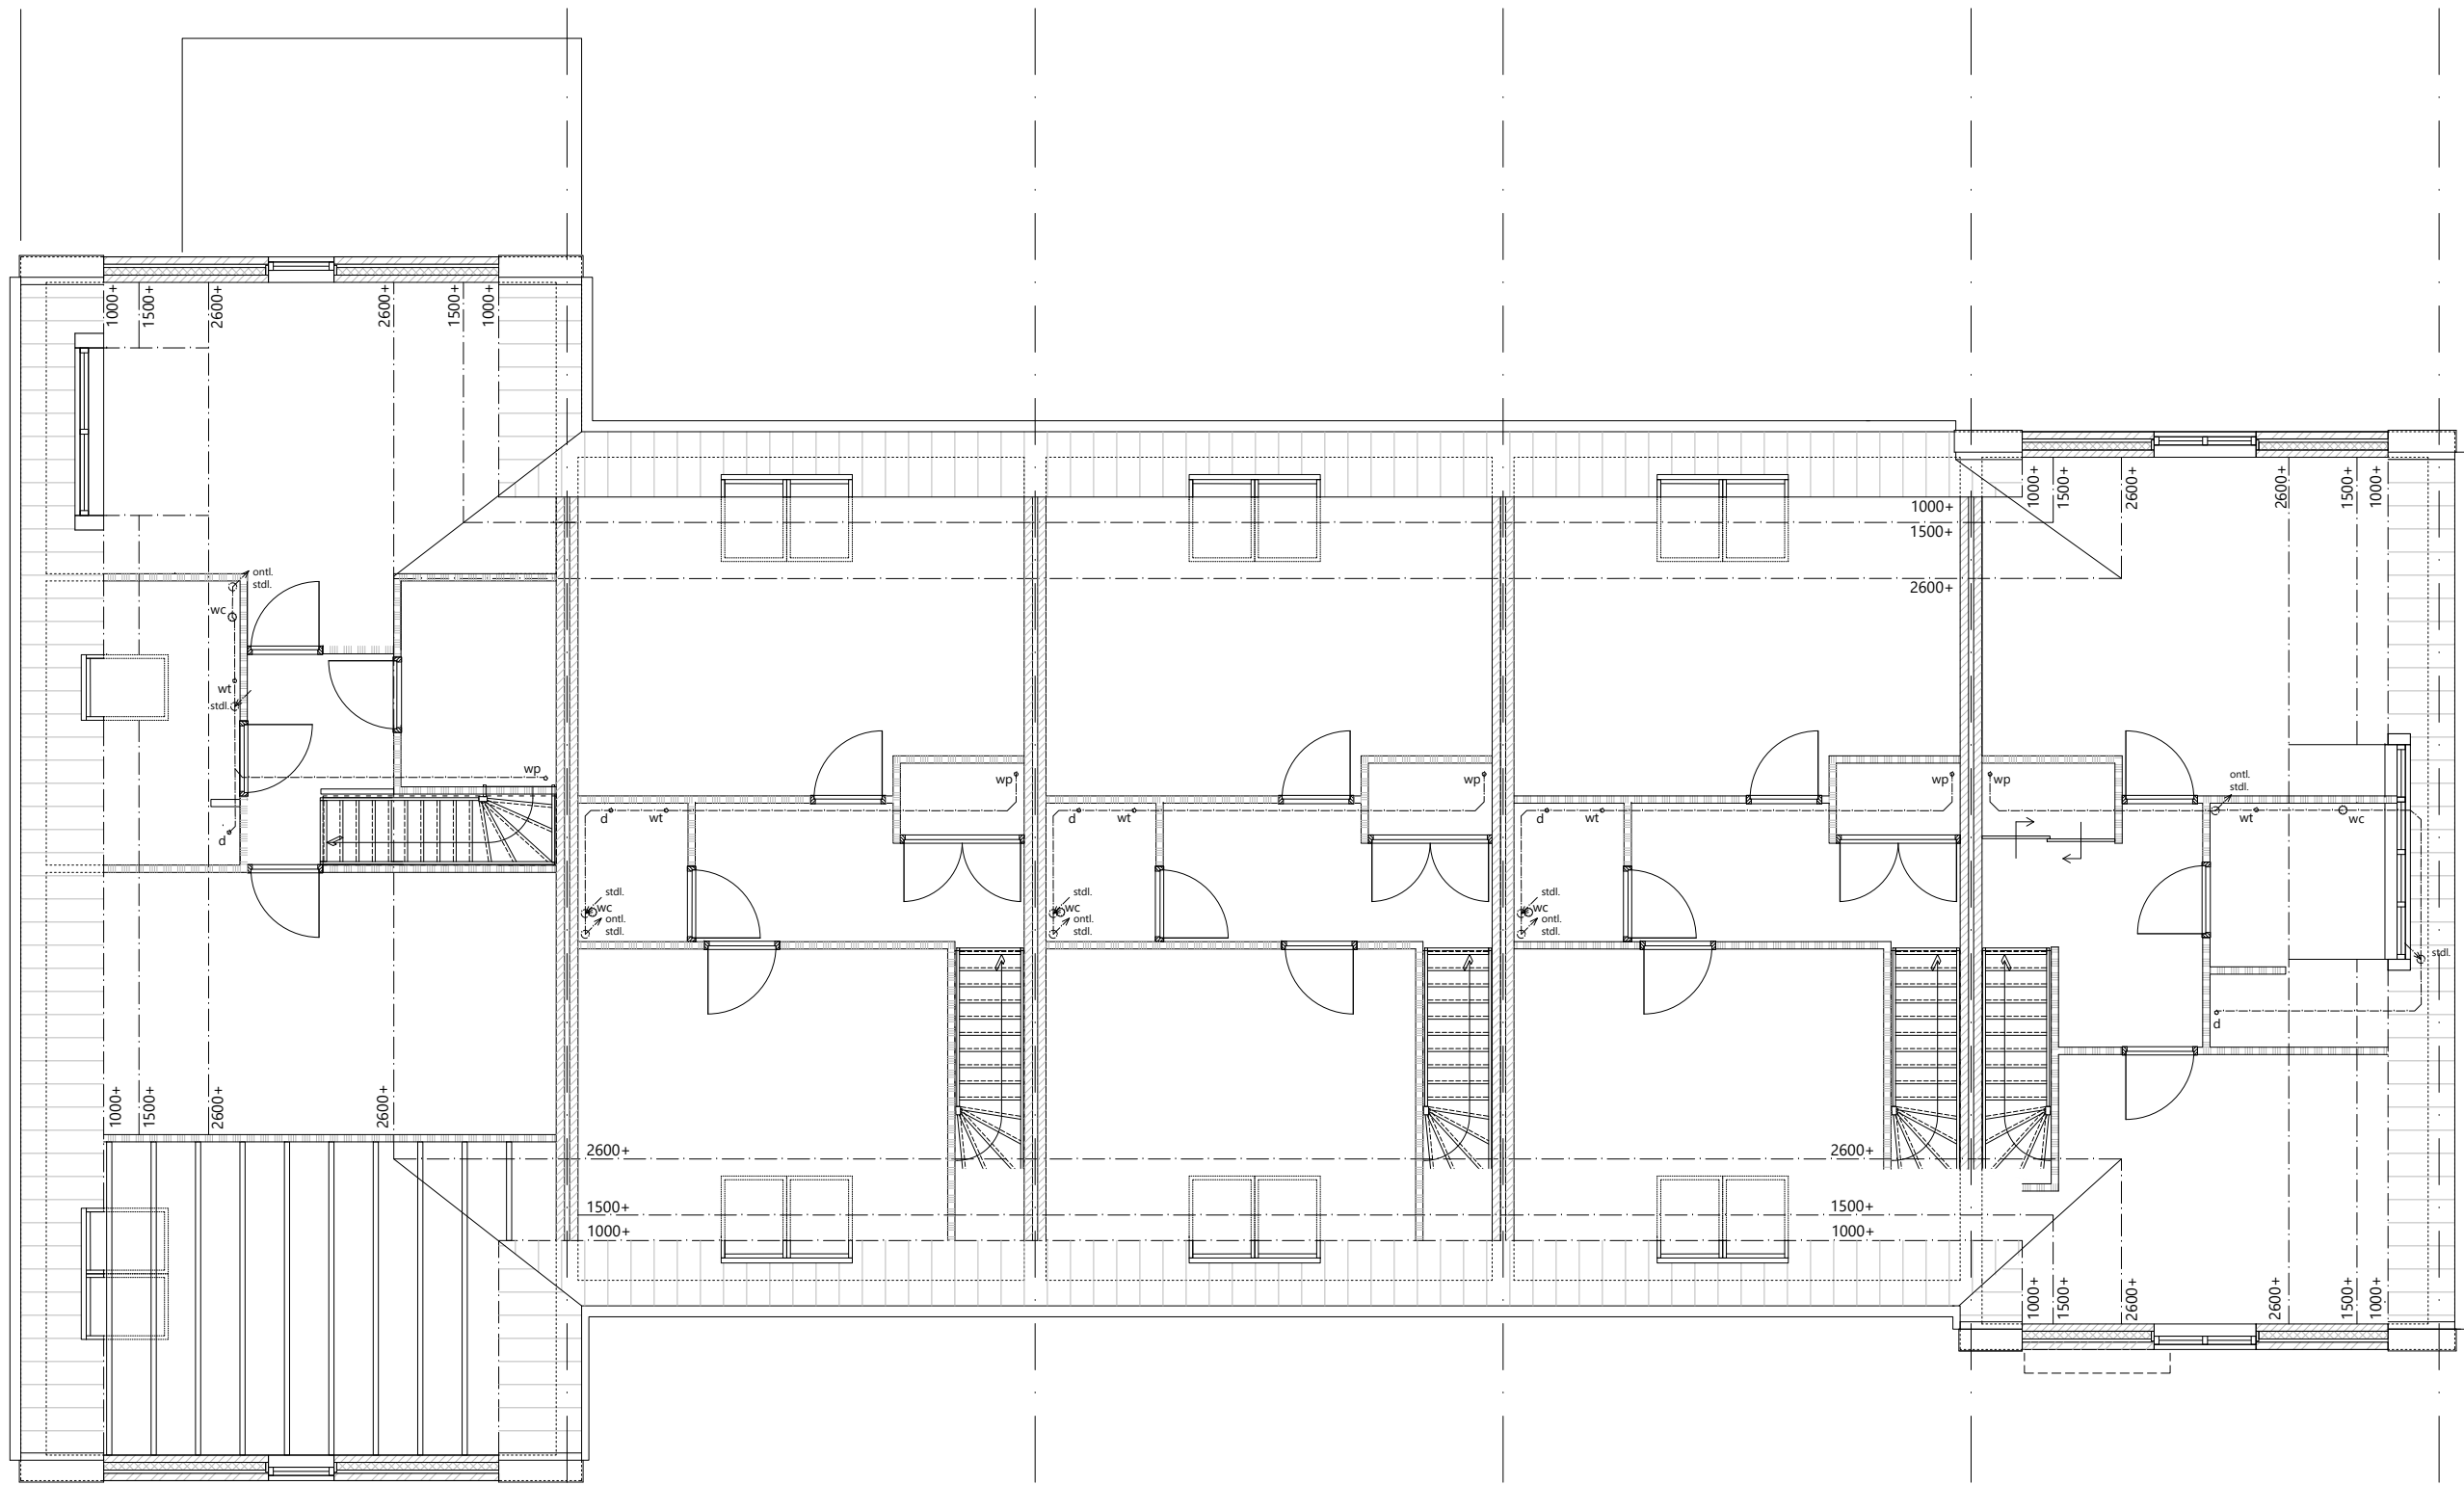

rioolplan 1e verdieping

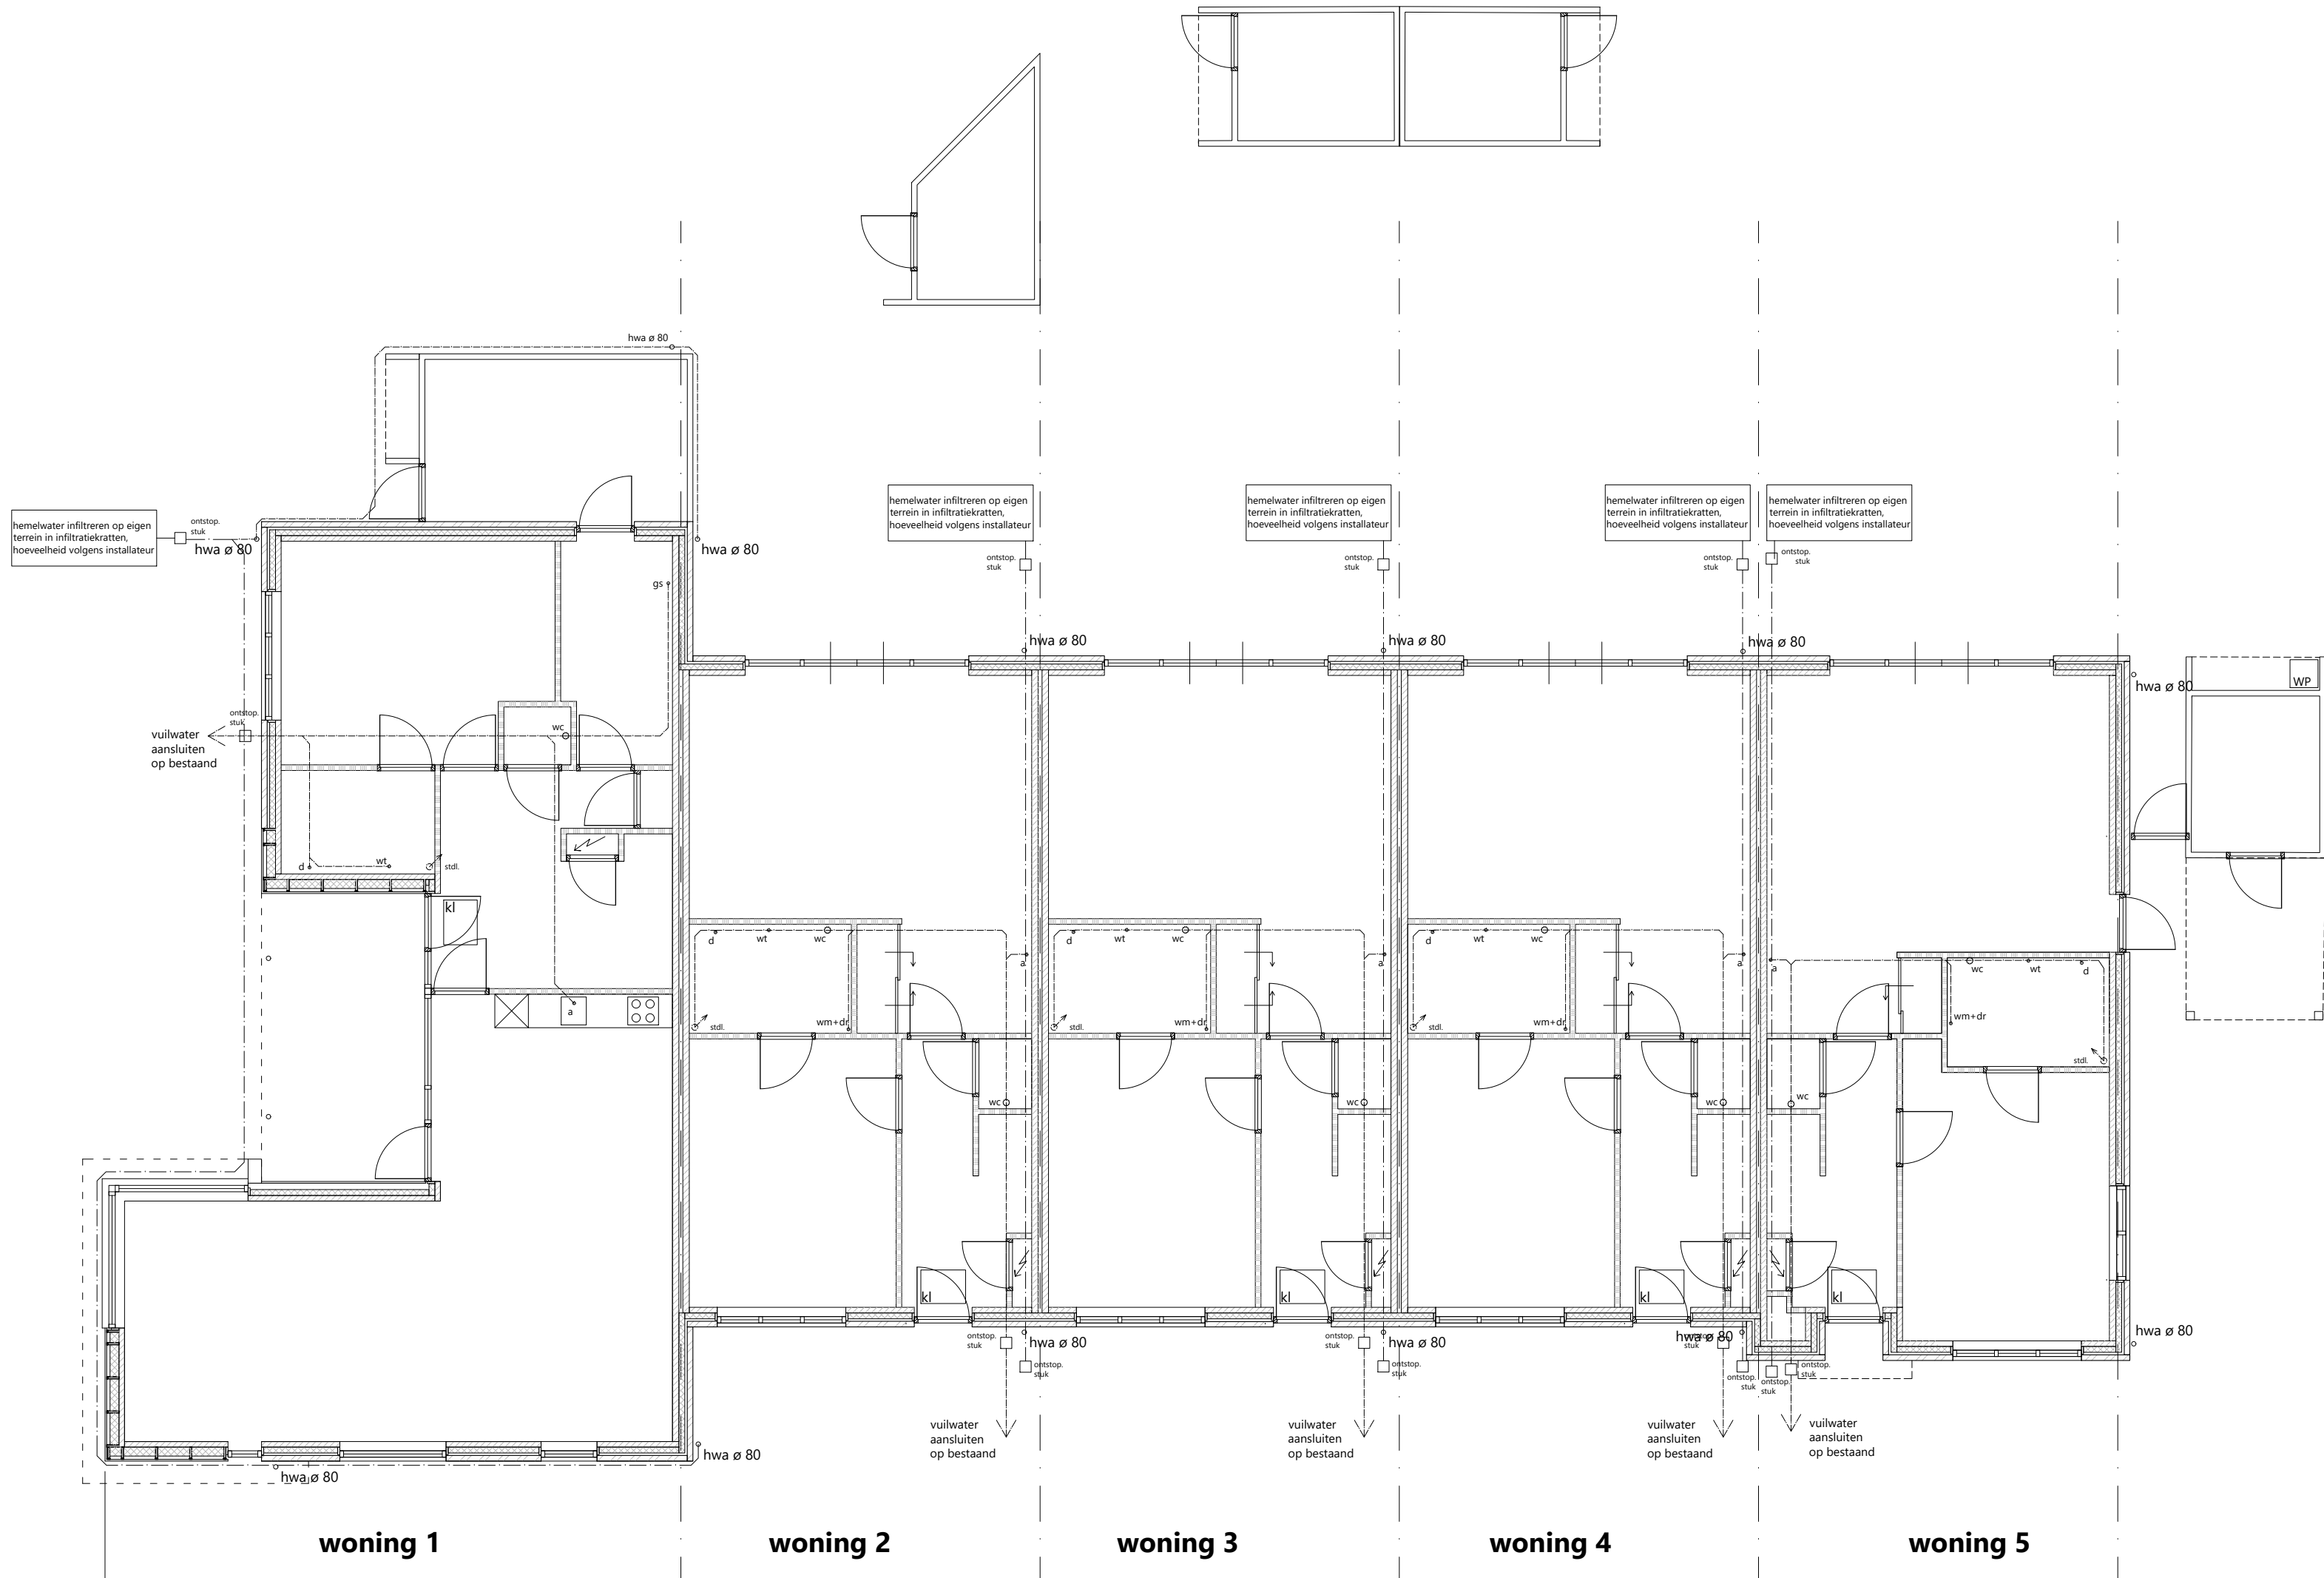

rioolplan beganegrond



plan:
R22-08
Ontwerp voor de bouw van 5 levensloopbestendige
woningen, plan 'Ottenshof' te Dinxperlo.

opdrachtgever:
NG Vaags Beheer BV
Helmkamp 2 7091 HR Dinxperlo

tekening:
Rioleringsplan

blad nummer: DO-01 **datum:** 30-01-2024

schaal: 1:100 **gewijzigd:** 16-10-2024

ir. Rinke ter Haar - architect bna - Hofstraat 20 - 7121 DM Aalten - T. 0543 474734 - www.rinketerhaararchitectuur.nl
tekening blijft eigendom van Rinke Ter Haar Architectuur - op het ontwerp rust auteursrecht zoals vastgelegd in de
DNR 2013 - tekening en ontwerp mag zonder toestemming niet worden gekopieerd of gebruikt ten behoeve van derden