




12345	Deze kaart is noordgericht	Schaal 1:500	
25	Perceelnummer	Kadastrale gemeente	Aalten
	Huisnummer	Sectie	A
	Vastgestelde kadastrale grens	Perceel	977
	Voorlopige kadastrale grens		
	Administratieve kadastrale grens		
	Bebouwing		
	Overige topografie		
Voor een eensluidend uittreksel, geleverd op 19 februari 2021		Aan dit uittreksel kunnen geen betrouwbare maten worden ontleend.	
De houder van het kadastraal en de openbare registers		De Dienst voor het kadastraal en de openbare registers behoudt zich de intellectuele	
		eigendomsrechten voor, waaronder het auteursrecht en het databankrecht	

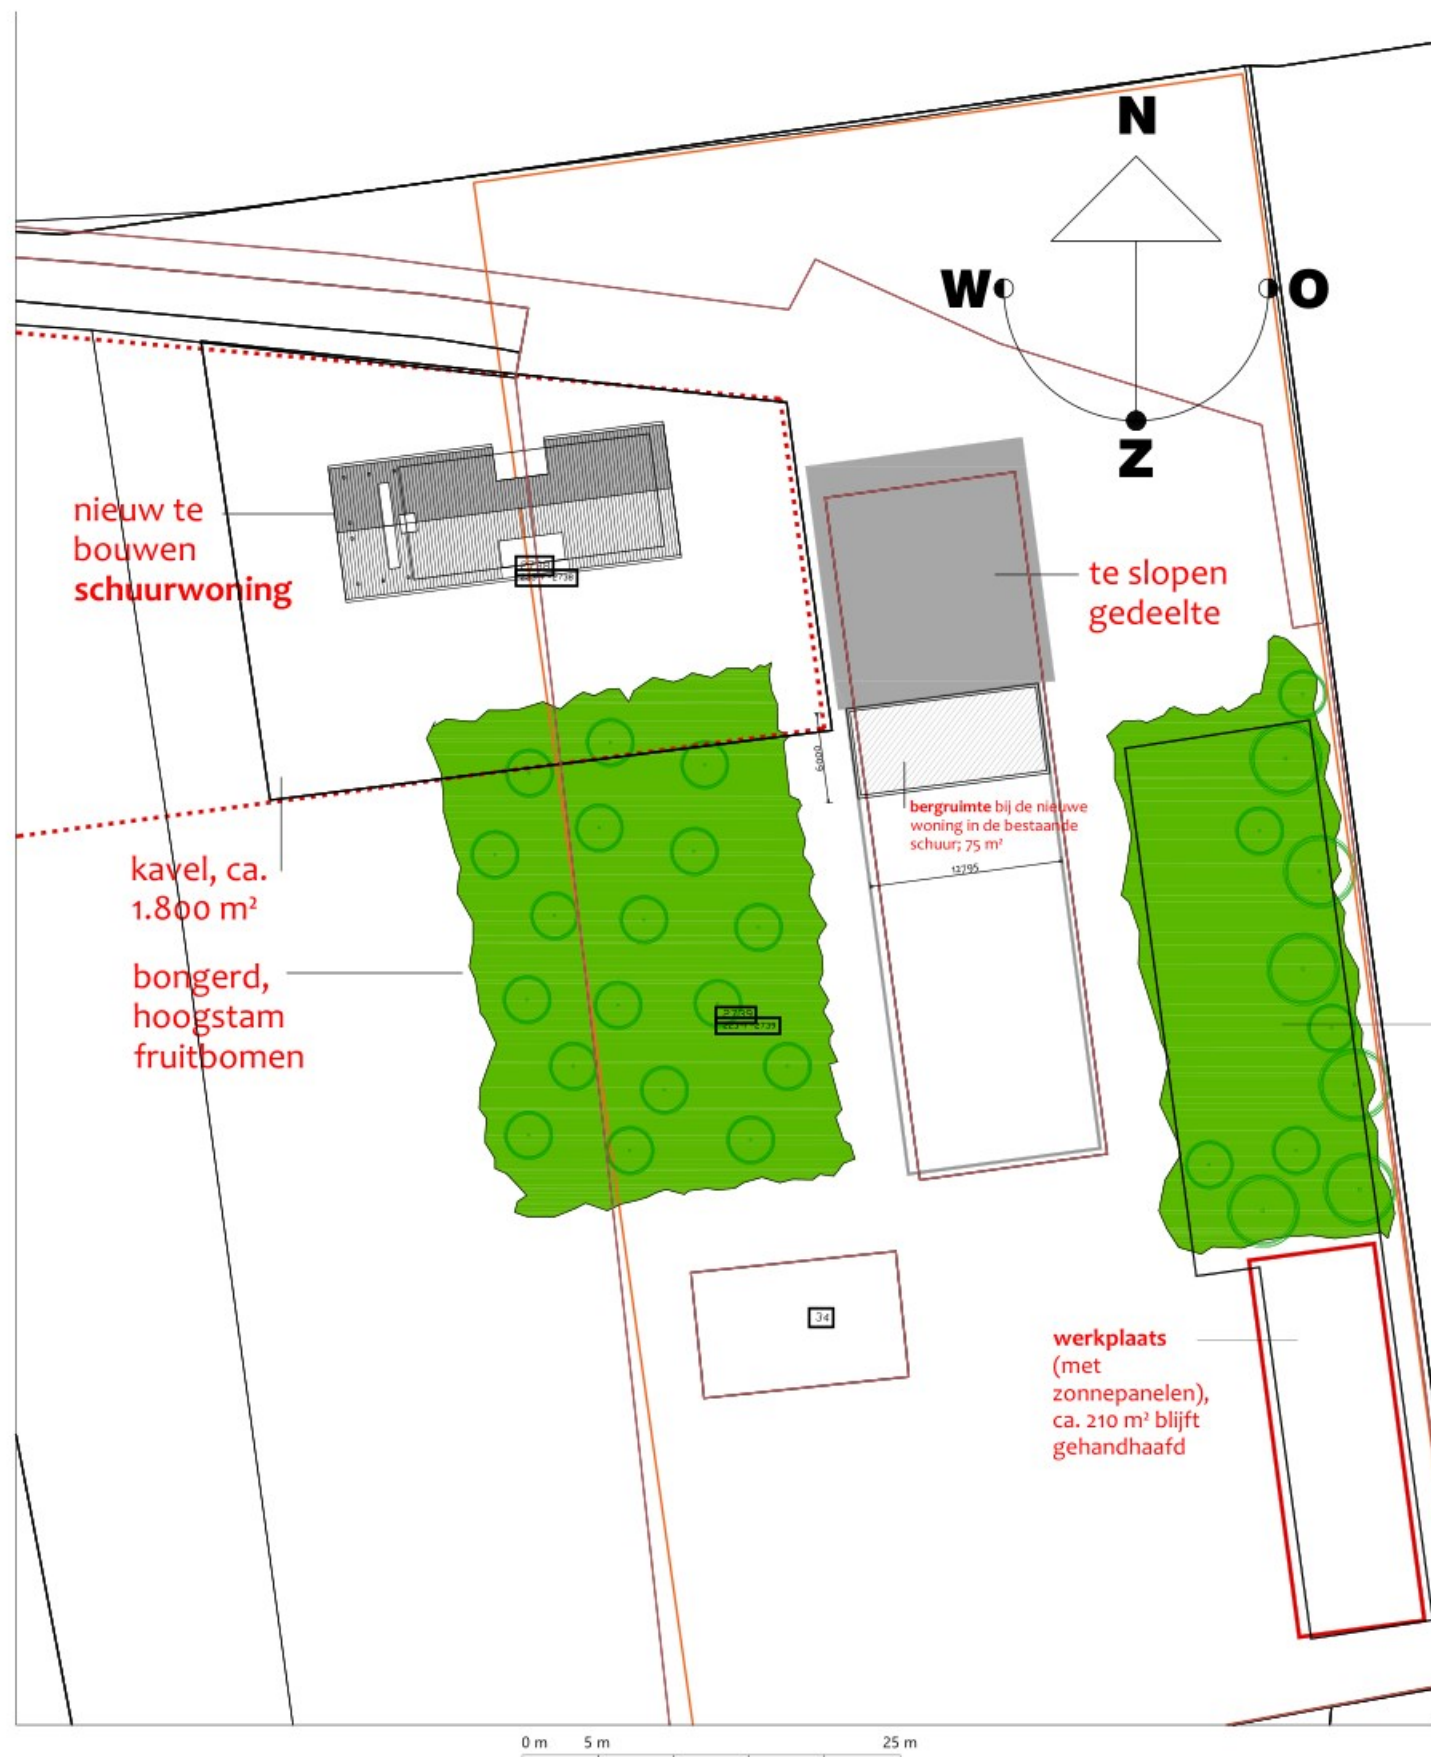

plan:
I22-04
Ontwerp voor een schuurwoning aan de Lage Heurnseweg
34 De Heurne

opdrachtgever:
Ruud Lensink & Nadine Himmelberg
Ds. Van Dijkstraat 32 7091 XX Dinxperlo

tekening:
schetsontwerp, nieuw erfplan

blad nummer: DO-03 **datum:** 16-01-2024

schaal: 1:500 **gewijzigd:**

ir. Rinke ter Haar - architect bna - Hofstraat 20 - 7121 DM Aalten - T. 0543 474734 - www.rinketerhaararchitectuur.nl
tekening blijft eigendom van Rinke ter Haar Architectuur - op het ontwerp rust auteursrecht zoals vastgelegd in de
DNR 2013 - tekening en ontwerp mag zonder toestemming niet worden gekopieerd of gebruikt ten behoeve van derden