


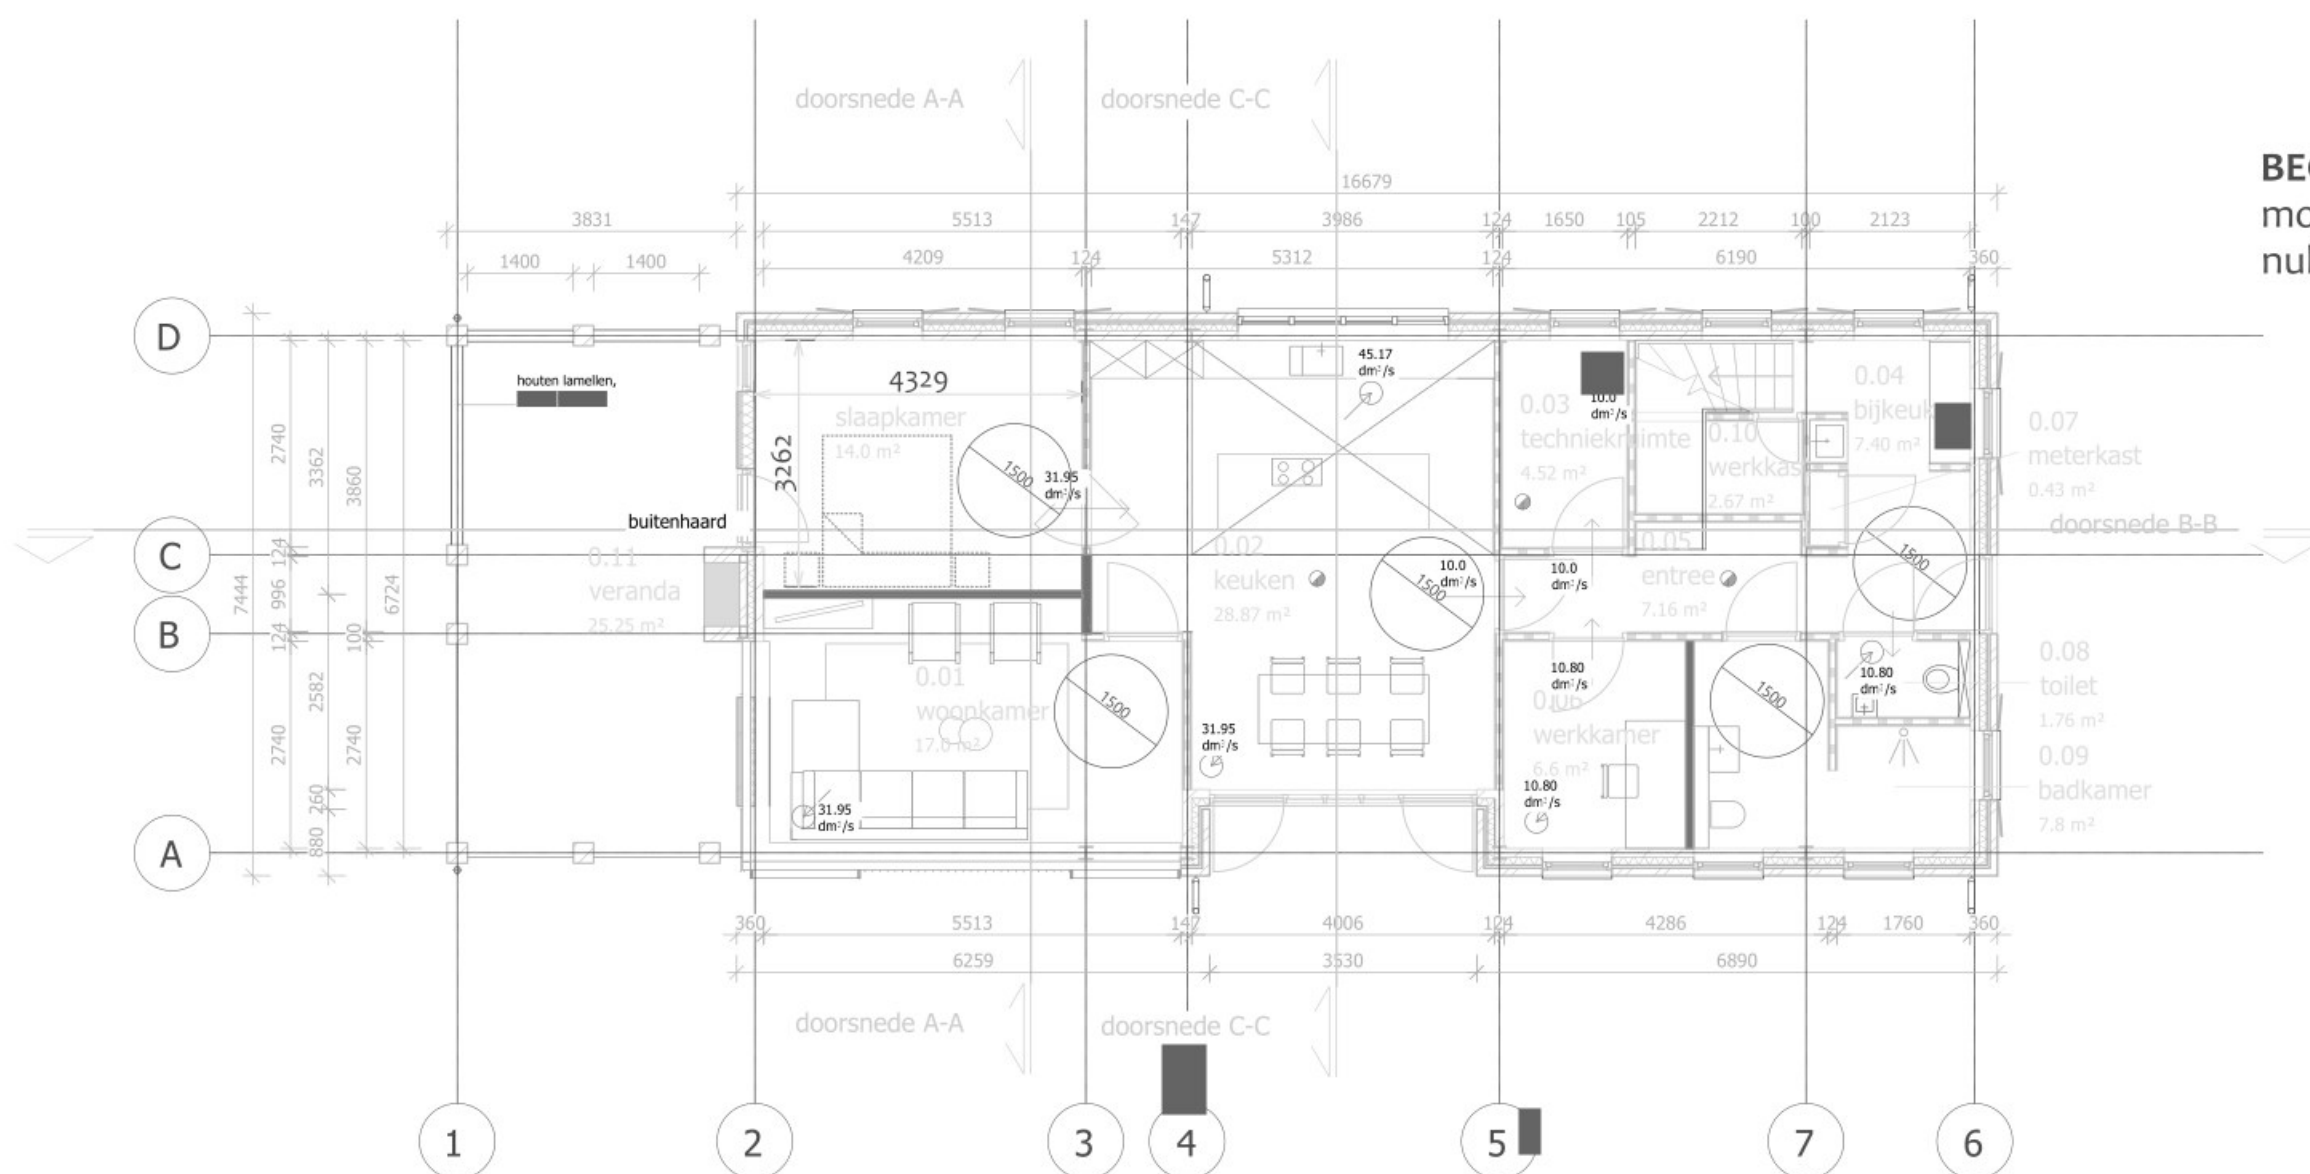

BEGANE GROND
mogelijke
nultreden-variant



plan:

I22-04

Ontwerp voor een schuurwoning aan de [redacted]

opdrachtgever:

[redacted] & [redacted]
Ds. Van Dijkstraat 32 [redacted] Dinxperlo

tekening:

schetsontwerp, begane grond - nultredenmogelijkheid

blad nummer: DO-05

datum: 25-01-2024

schaal: 1:100

gewijzigd:

ir. [redacted] - architect bna - [redacted] - T. 0543 474734 - www.rinketerhaararchitectuur.nl
tekening blijft eigendom van [redacted] Architectuur - op het ontwerp rust auteursrecht zoals vastgelegd in de
DNR 2013 - tekening en ontwerp mag zonder toestemming niet worden gekopieerd of gebruikt ten behoeve van derden