



voorgevel bestaand

rechterzijgevel bestaand




achtergevel bestaand


linkerzijgevel bestaand




Gemeente : Aalten
Kadastrale gemeente: Aalten
Sectie : R
Sectienummer : 1370
Schaal : 1:2000

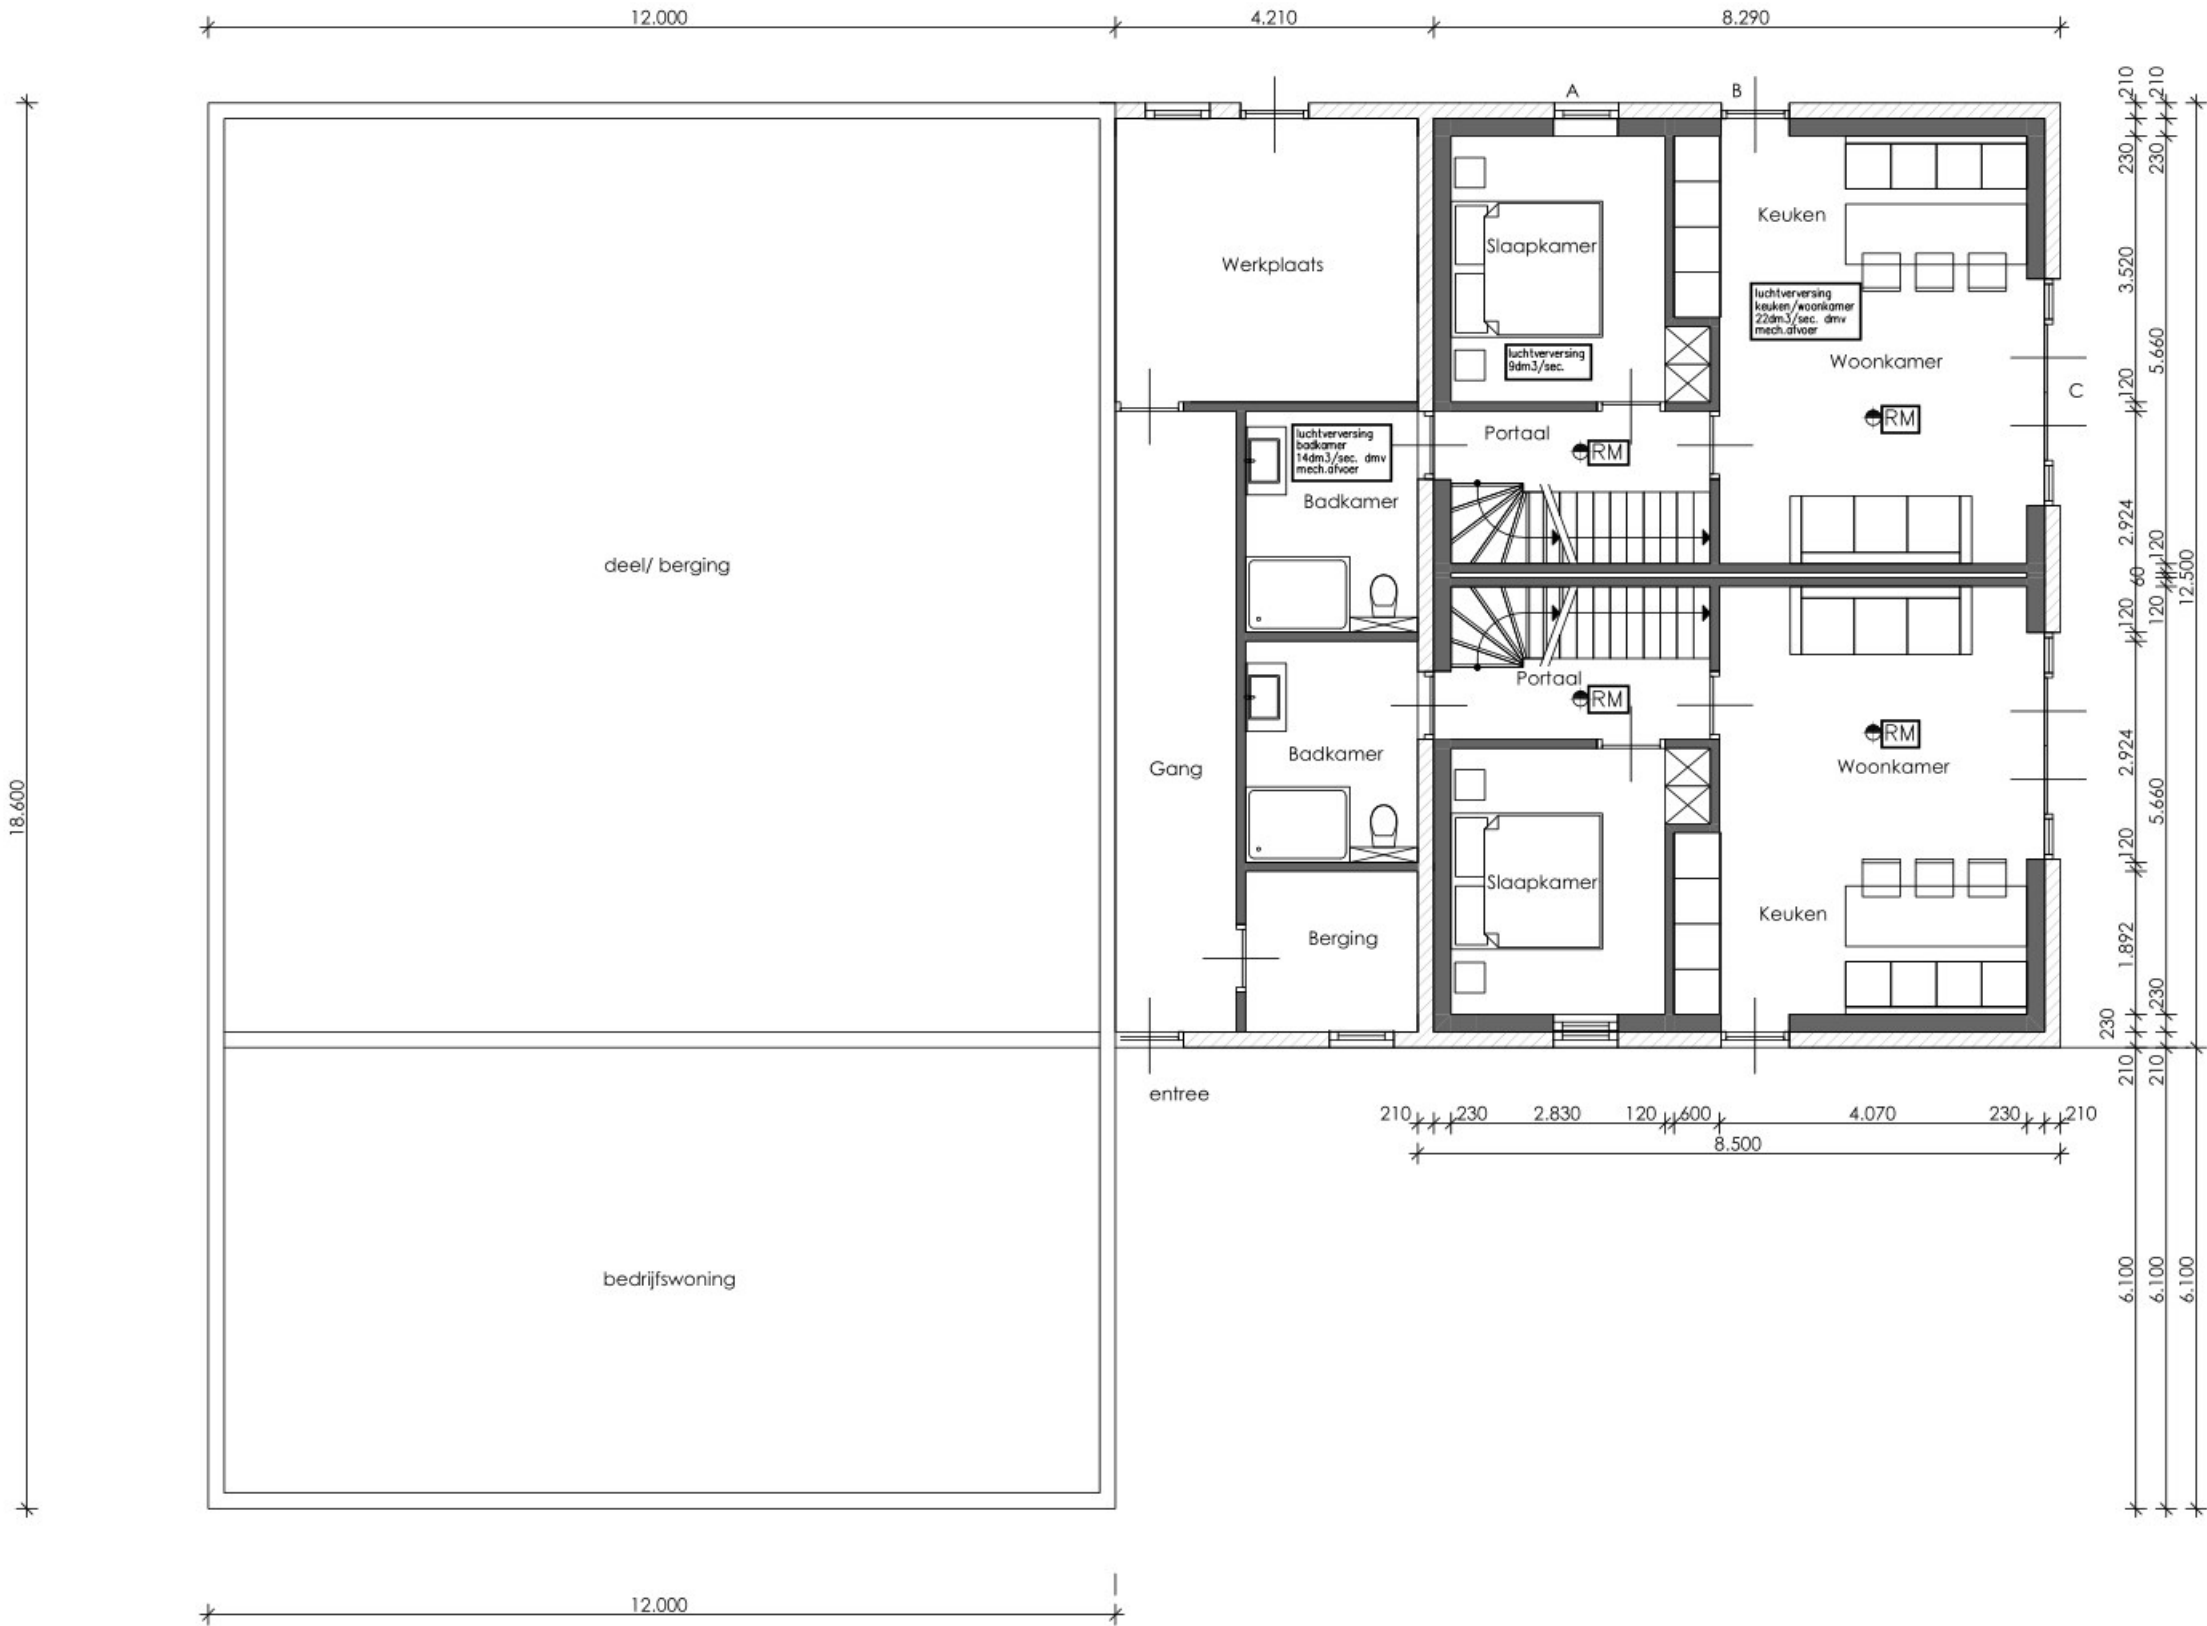

began grond bestaand

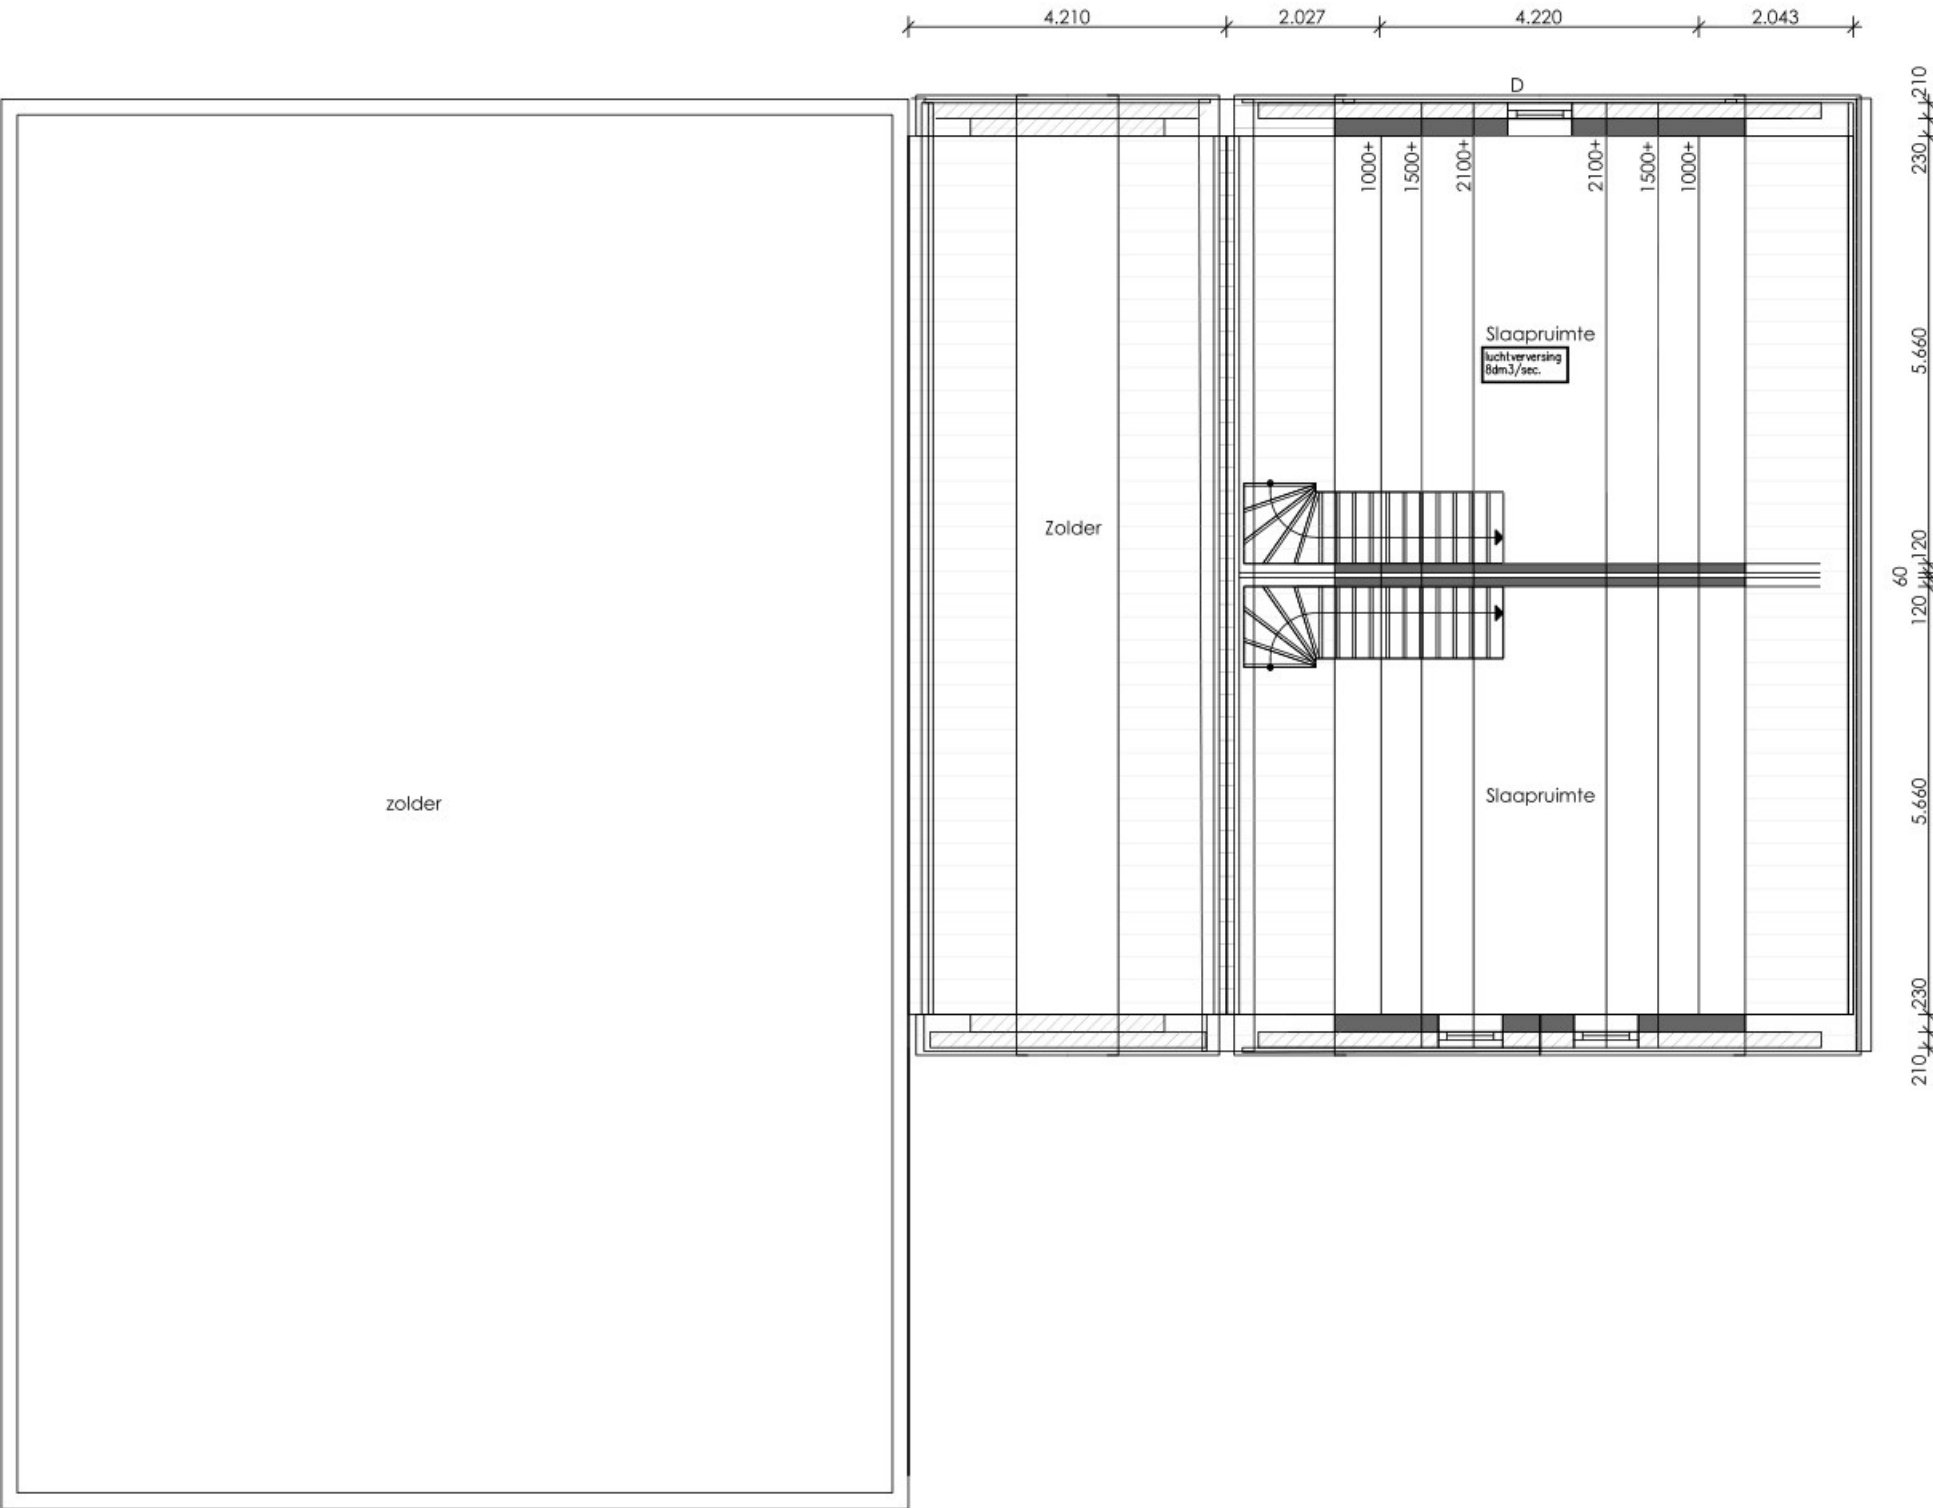

verdieping bestaand

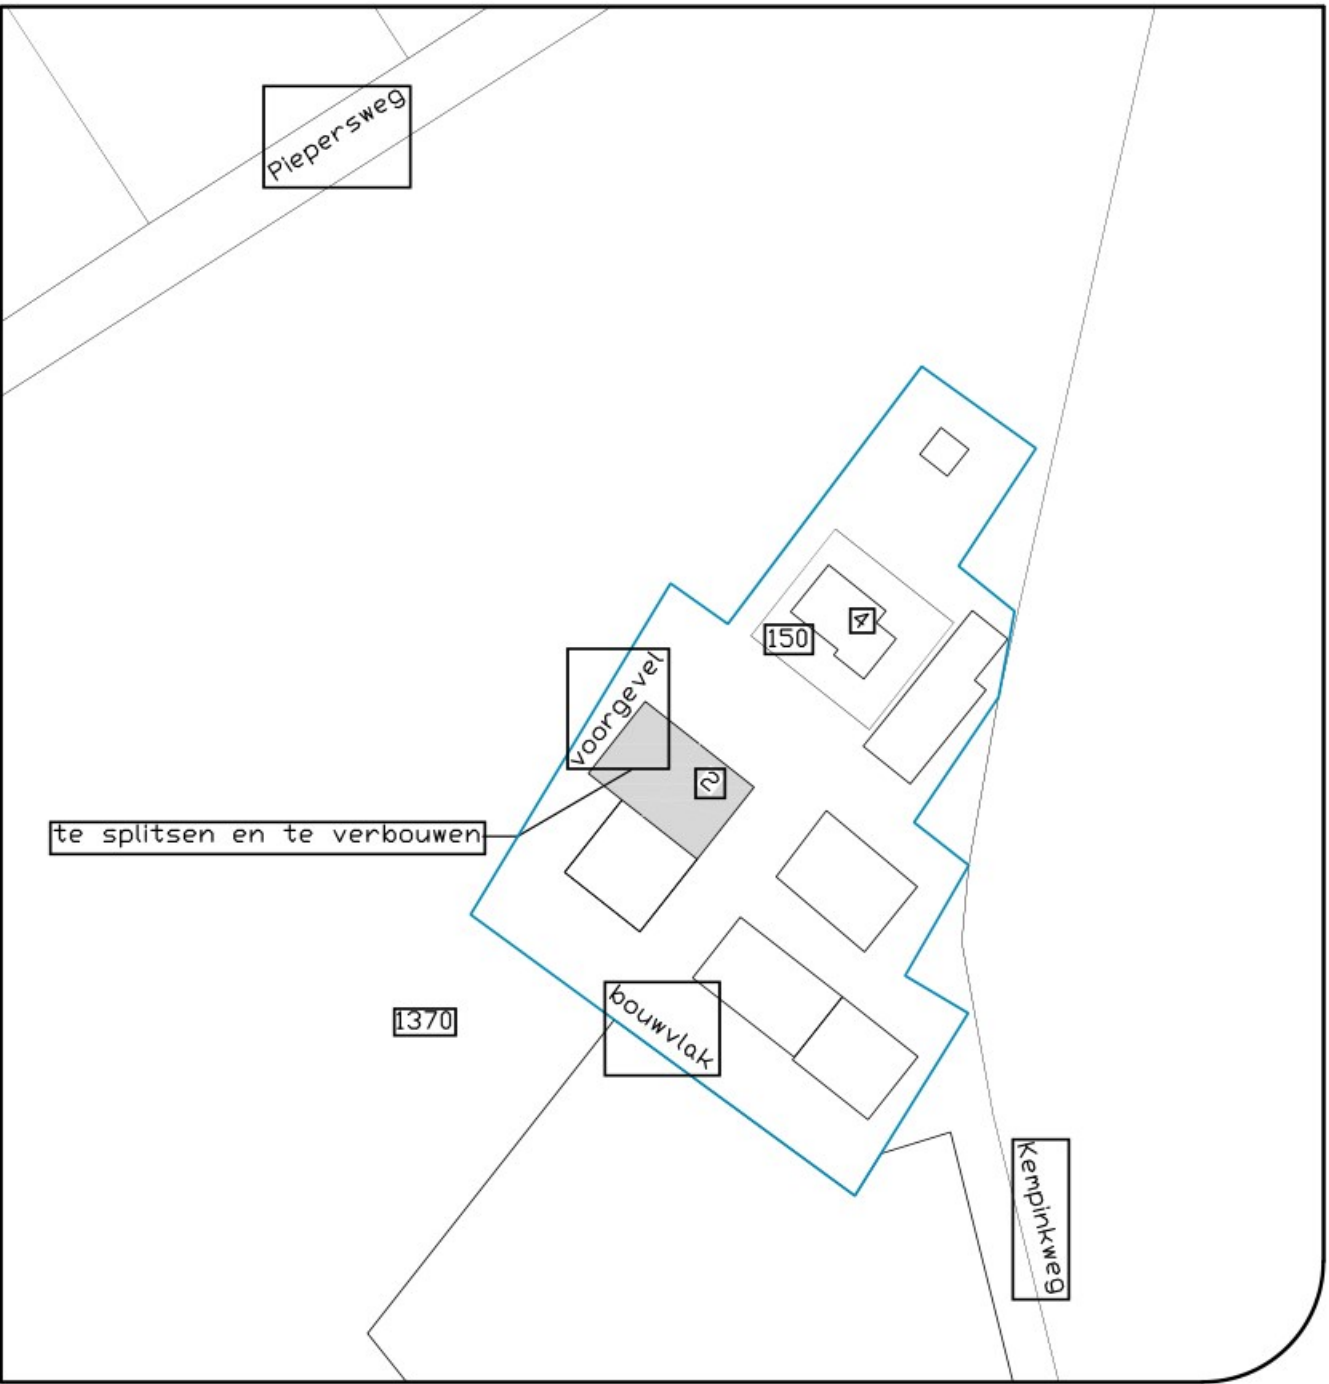



LOCIS
ADVISEURS

Groten Bos 3
7131 NW Lichtenvoorde
Tel: 0315 - 82 01 00
Internet: www.locisadviseurs.nl

Projectomschrijving: Splitsing en verbouw bedrijfswooning		Datum: 22-12-2023
Fase: Indienen		Wijzigingsdatum 1:
Onderwerp: Bouwtekening - bestaande situatie		Wijzigingsdatum 2:
Locatie: Kempinkweg 2 7122 JC AALTEN		Wijzigingsdatum 3:
		Wijzigingsdatum 4:
		Schaal: 1:100
		Adviseur / tekenaar: RTP
Opdrachtgever: Maatschap J. Hofijzer en J.G.G. Hofijzer-Klein Poelhuis Kempinkweg 4 7122 JC AALTEN		Formaat: A1
		Tekeningnummer: 23-2065-B01-HOFTIJZER-splitsing
Deze tekening mag alleen vermenigvuldigd en/of aan derden verstrekt worden met toestemming van Locis Adviseurs.		