


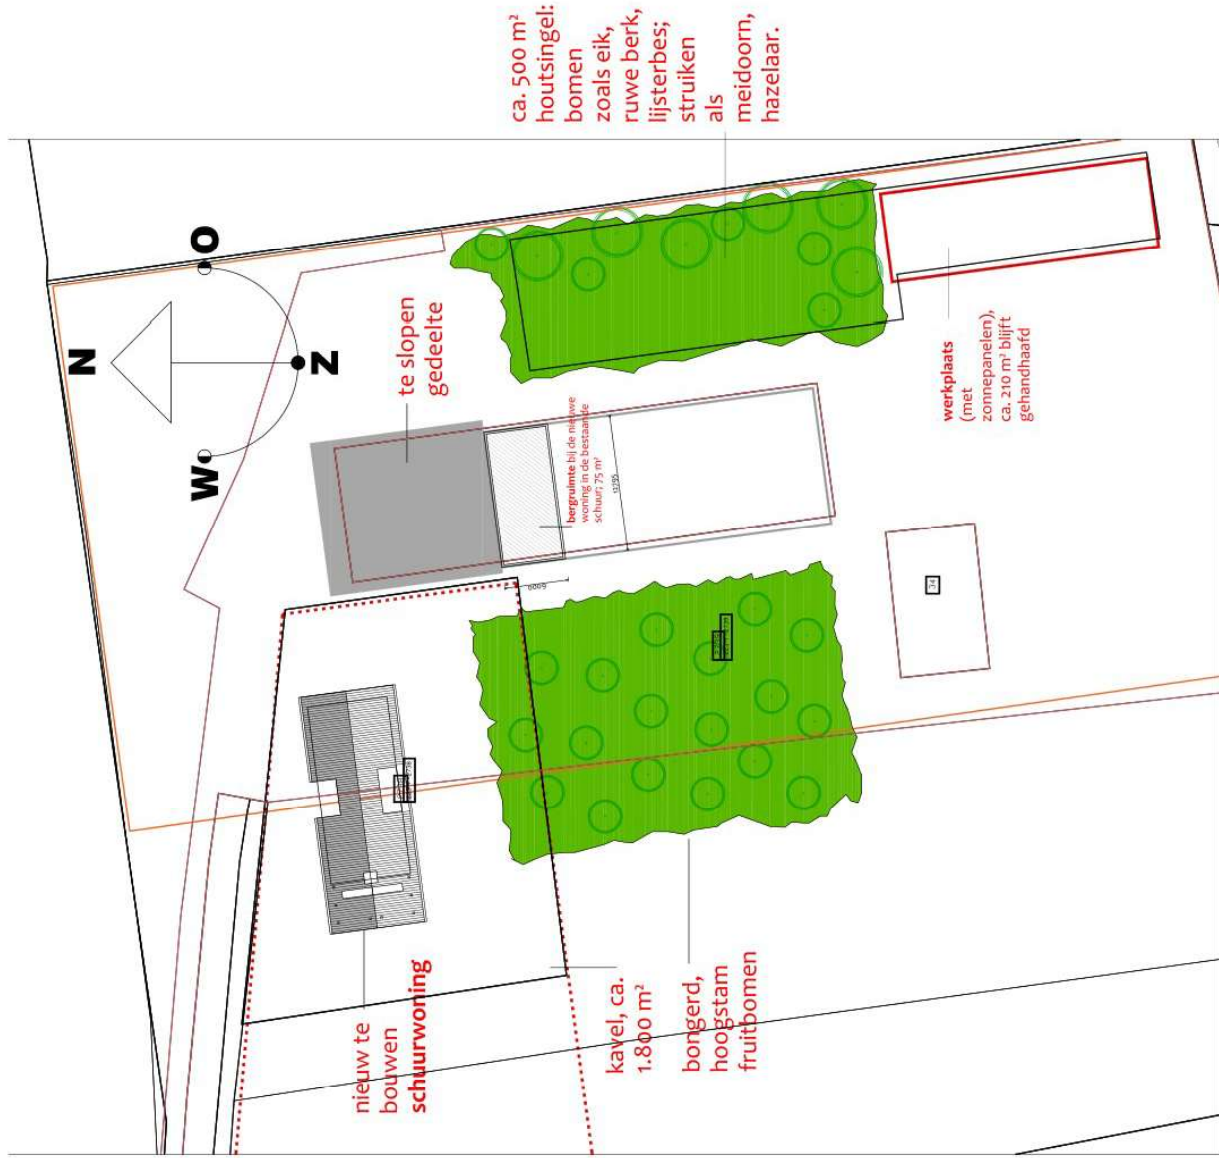

ca. 500 m²
houtsingel:
bomen
zoals eik,
ruwe berk,
lijsterbes;
struiken
als
meidoorn,
hazelaar.

plan:

I22-04

Ontwerp voor een schuurwoning aan de Lage Heurnseweg
34 De Heurne

opdrachtgever:

Ruud Lensink & Nadine Himmelberg

Ds. Van Dijkstraat 32 7091 XX Dinxperlo

tekening:

schetsontwerp, nieuw erfplan

blad nummer: DO-03

datum: 16-01-2024

schaal: 1:500 **gewijzigd:**

P. Rinke ter Haar - architect bno - Hiefstraat 20 - 7121 DM Asten - T. 0543 427224 - www.rinkesterhaararchitectuur.nl
tekening blijft eigendom van Rinke Ter Haar Architectuur - op het ontwerp rust auteursrecht zoals vastgelegd in de
DNT 3013 - tekening en ontwerp mag zonder toestemming niet worden gepubliceerd of gebruikt ten behoeve van derden

Deze kaart is noordgericht

Perceelnummer

12345

Huisnummer

25

Vastgestelde kadastrale grens

Voorlopige kadastrale grens

Administratieve kadastrale grens

Bebouwing

Overige topografie

Voor een aansluitend uitteksel, geleverd op 19 februari 2021

De heer/schrijver van het kadaster aan de kadastrale dienst

Schaal 1:500

Kadastrale gemeente

Aalten

Perceel

A 977

Aan dit uitteksel kunnen geen betrouwbare maten worden ontleend.
De Dienst voor het kadaster en de openbare registers behoudt zich de intellectuele
aanspraken voor, waaronder het auteursrecht en het databankrecht.