



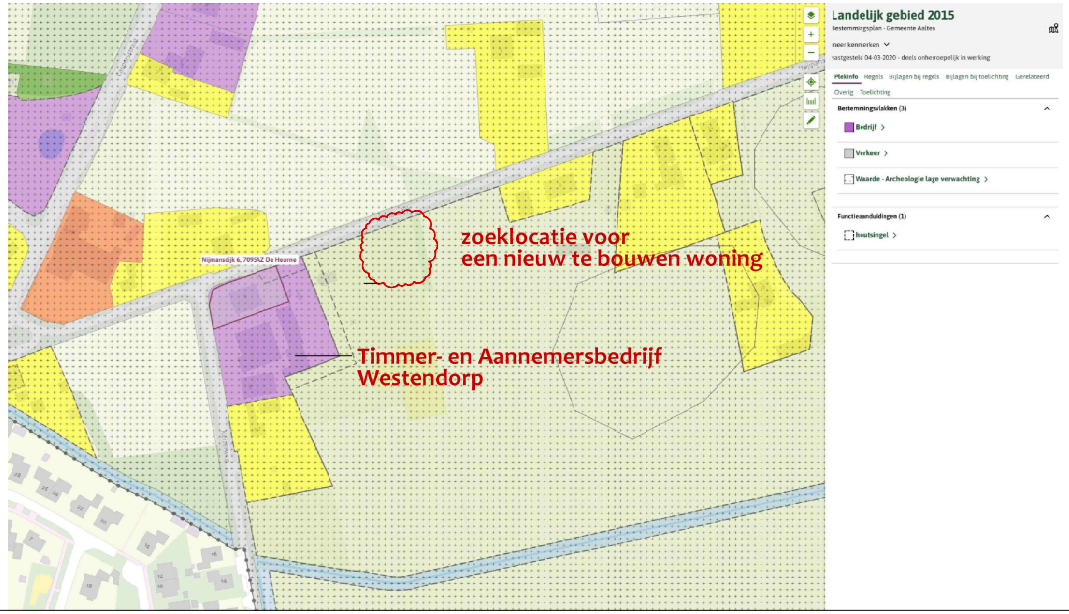

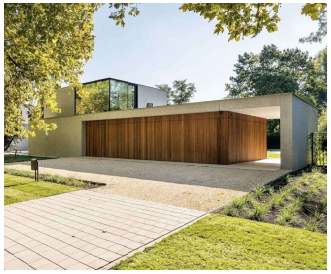







Referentiebeelden

WESTENDORP
Timmer- en aannemersbedrijf

RINKE TER HAAR
ARCHITECTUUR

plan:
R25-19
Ontwerpgedachte voor het toevoegen van een levensloopbestendig woonhuis aan Nijmansdijk ong. De Heurne

opdrachtgever:
De heer en mevrouw Gerard & Erna Westendorp
Nijmansdijk 6 7095 AZ De Heurne

tekening:
schetsontwerp ontwerp erfinrichtingsplan

blad nummer: SO-01 **datum:** 04-08-2025

schaal: 1/500, 1/2000 **gewijzigd:**

ir. Rinke ter Haar • architect bna • Hofstraat 20 • 7121 DM Aalten • T. 0543 474734 • **www.rinketerhaararchitectuur.nl**
tekening blijft eigendom van Rinke Ter Haar Architectuur • op het ontwerp rust auteursrecht zoals vastgelegd in de DNR 2013 - tekening en ontwerp mag zonder toestemming niet worden gekopieerd of gebruikt ten behoeve van derden