


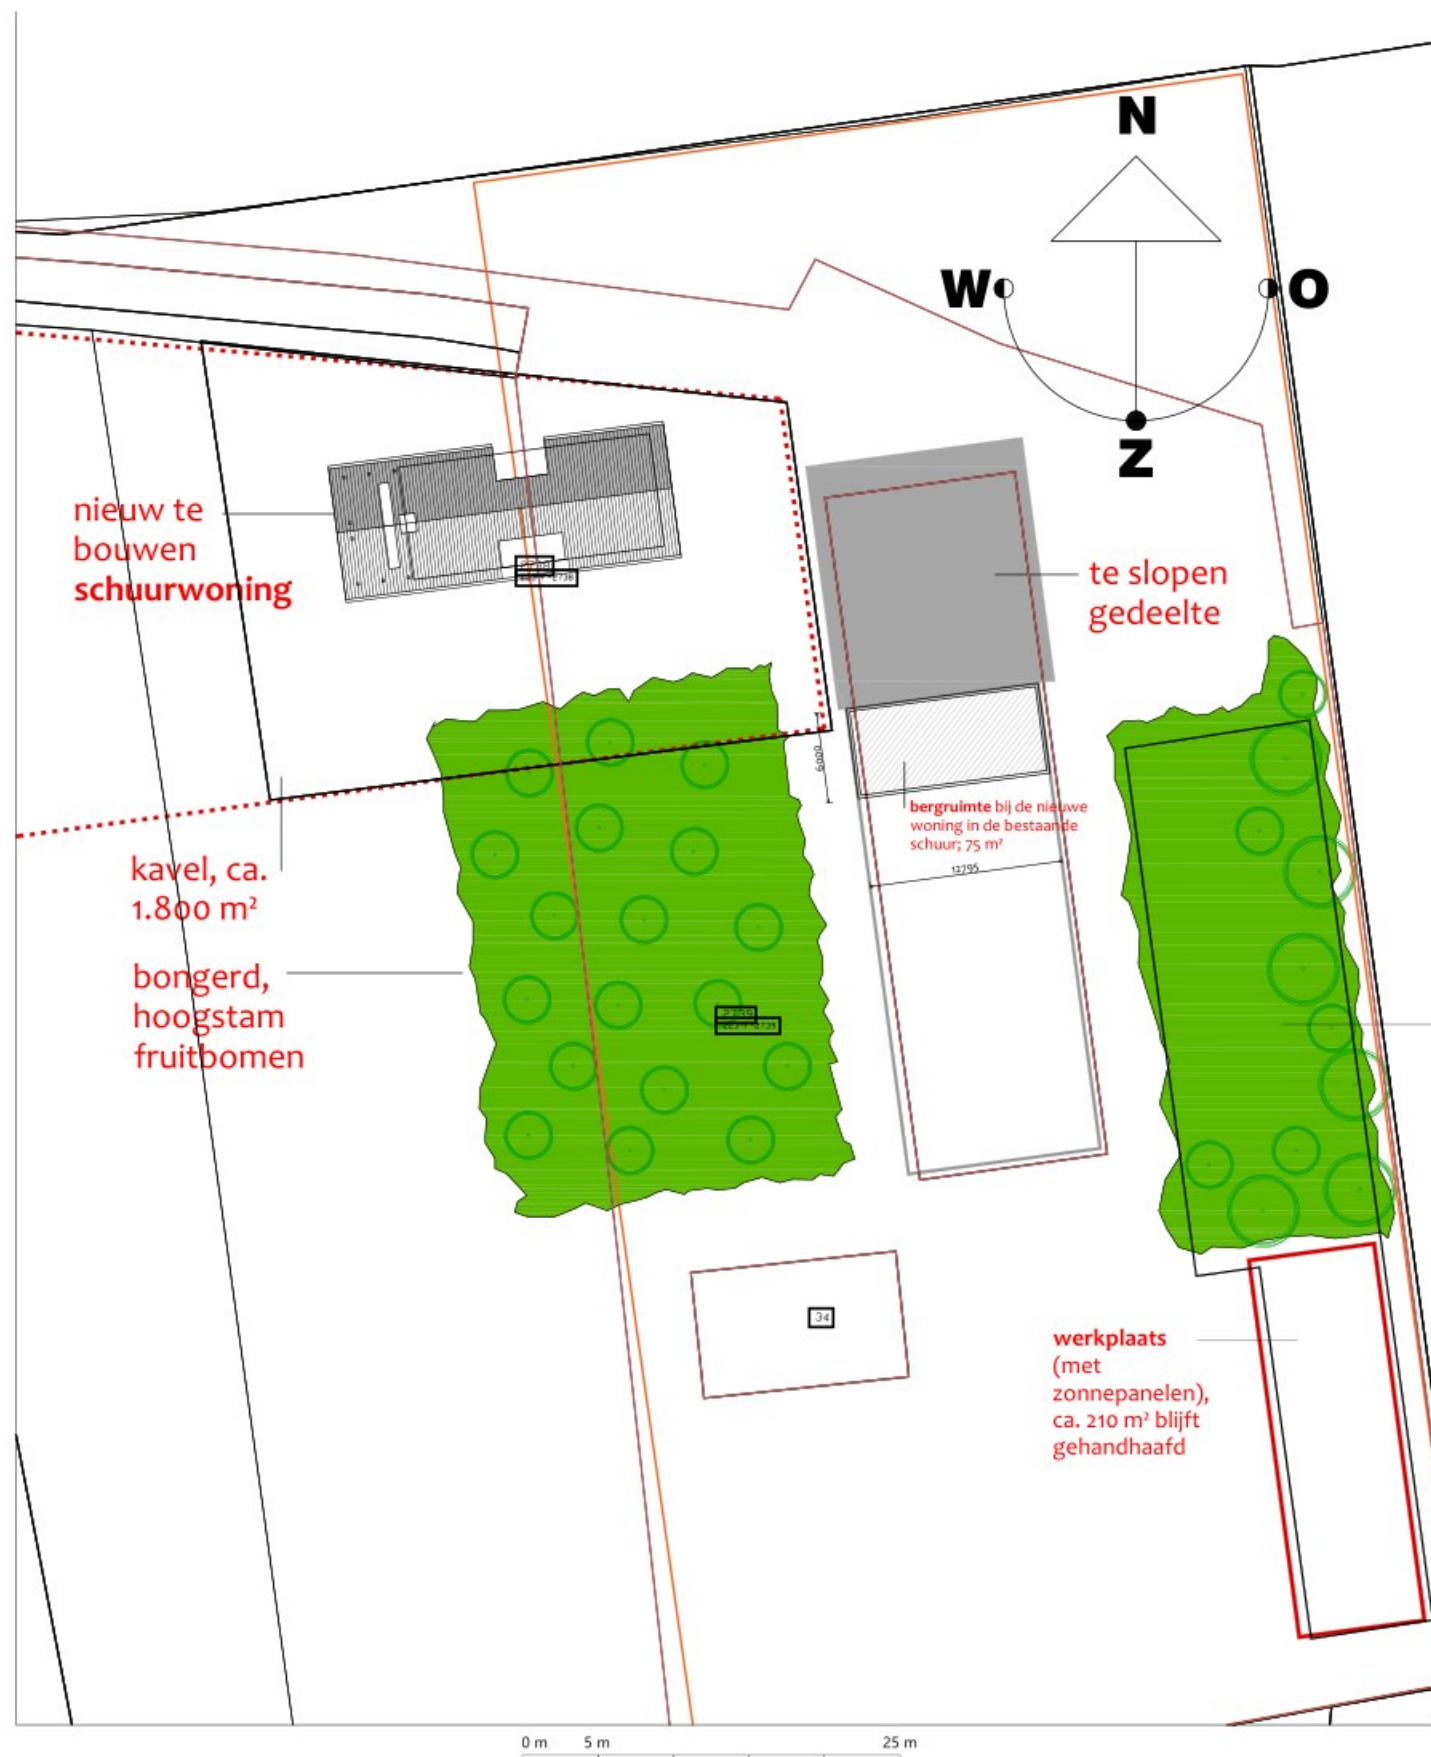

|                                                               |                                  |                                                                                      |        |
|---------------------------------------------------------------|----------------------------------|--------------------------------------------------------------------------------------|--------|
| 12345                                                         | Deze kaart is noordgericht       | Schaal 1:500                                                                         |        |
| 25                                                            | Perceelnummer                    | Kadastrale gemeente                                                                  | Aalten |
|                                                               | Huisnummer                       | Sectie                                                                               | A      |
|                                                               | Vastgestelde kadastrale grens    | Perceel                                                                              | 977    |
|                                                               | Voorlopige kadastrale grens      |                                                                                      |        |
|                                                               | Administratieve kadastrale grens |                                                                                      |        |
|                                                               | Bebouwing                        |                                                                                      |        |
|                                                               | Overige topografie               |                                                                                      |        |
| Voor een eensluidend uittreksel, geleverd op 19 februari 2021 |                                  | Aan dit uittreksel kunnen geen betrouwbare maten worden ontleend.                    |        |
| De houder van het kadastraal en de openbare registers         |                                  | De Dienst voor het kadastraal en de openbare registers behoudt zich de intellectuele |        |
|                                                               |                                  | eigendomsrechten voor, waaronder het auteursrecht en het databankrecht               |        |



**plan:**  
I22-04  
Ontwerp voor een schuurwoning aan de Lage Heurnseweg  
34 De Heurne

**opdrachtgever:**  
Ruud Lensink & Nadine Himmelberg  
Ds. Van Dijkstraat 32 7091 XX Dinxperlo

**tekening:**  
schetsontwerp, nieuw erfplan

**blad nummer:** DO-03 **datum:** 16-01-2024

**schaal:** 1:500 **gewijzigd:**

ir. Rinke ter Haar - architect bna - Hofstraat 20 - 7121 DM Aalten - T. 0543 474734 - [www.rinketerhaararchitectuur.nl](http://www.rinketerhaararchitectuur.nl)  
tekening blijft eigendom van Rinke Ter Haar Architectuur - op het ontwerp rust auteursrecht zoals vastgelegd in de  
DNR 2013 - tekening en ontwerp mag zonder toestemming niet worden gekopieerd of gebruikt ten behoeve van derden