

verbouwing winkels a/d koninginnelaan in apeldoorn

BURO POELMANS REESINK




LANDSCHAPSARCHITECTUUR

bijl architecten



11 februari 2013

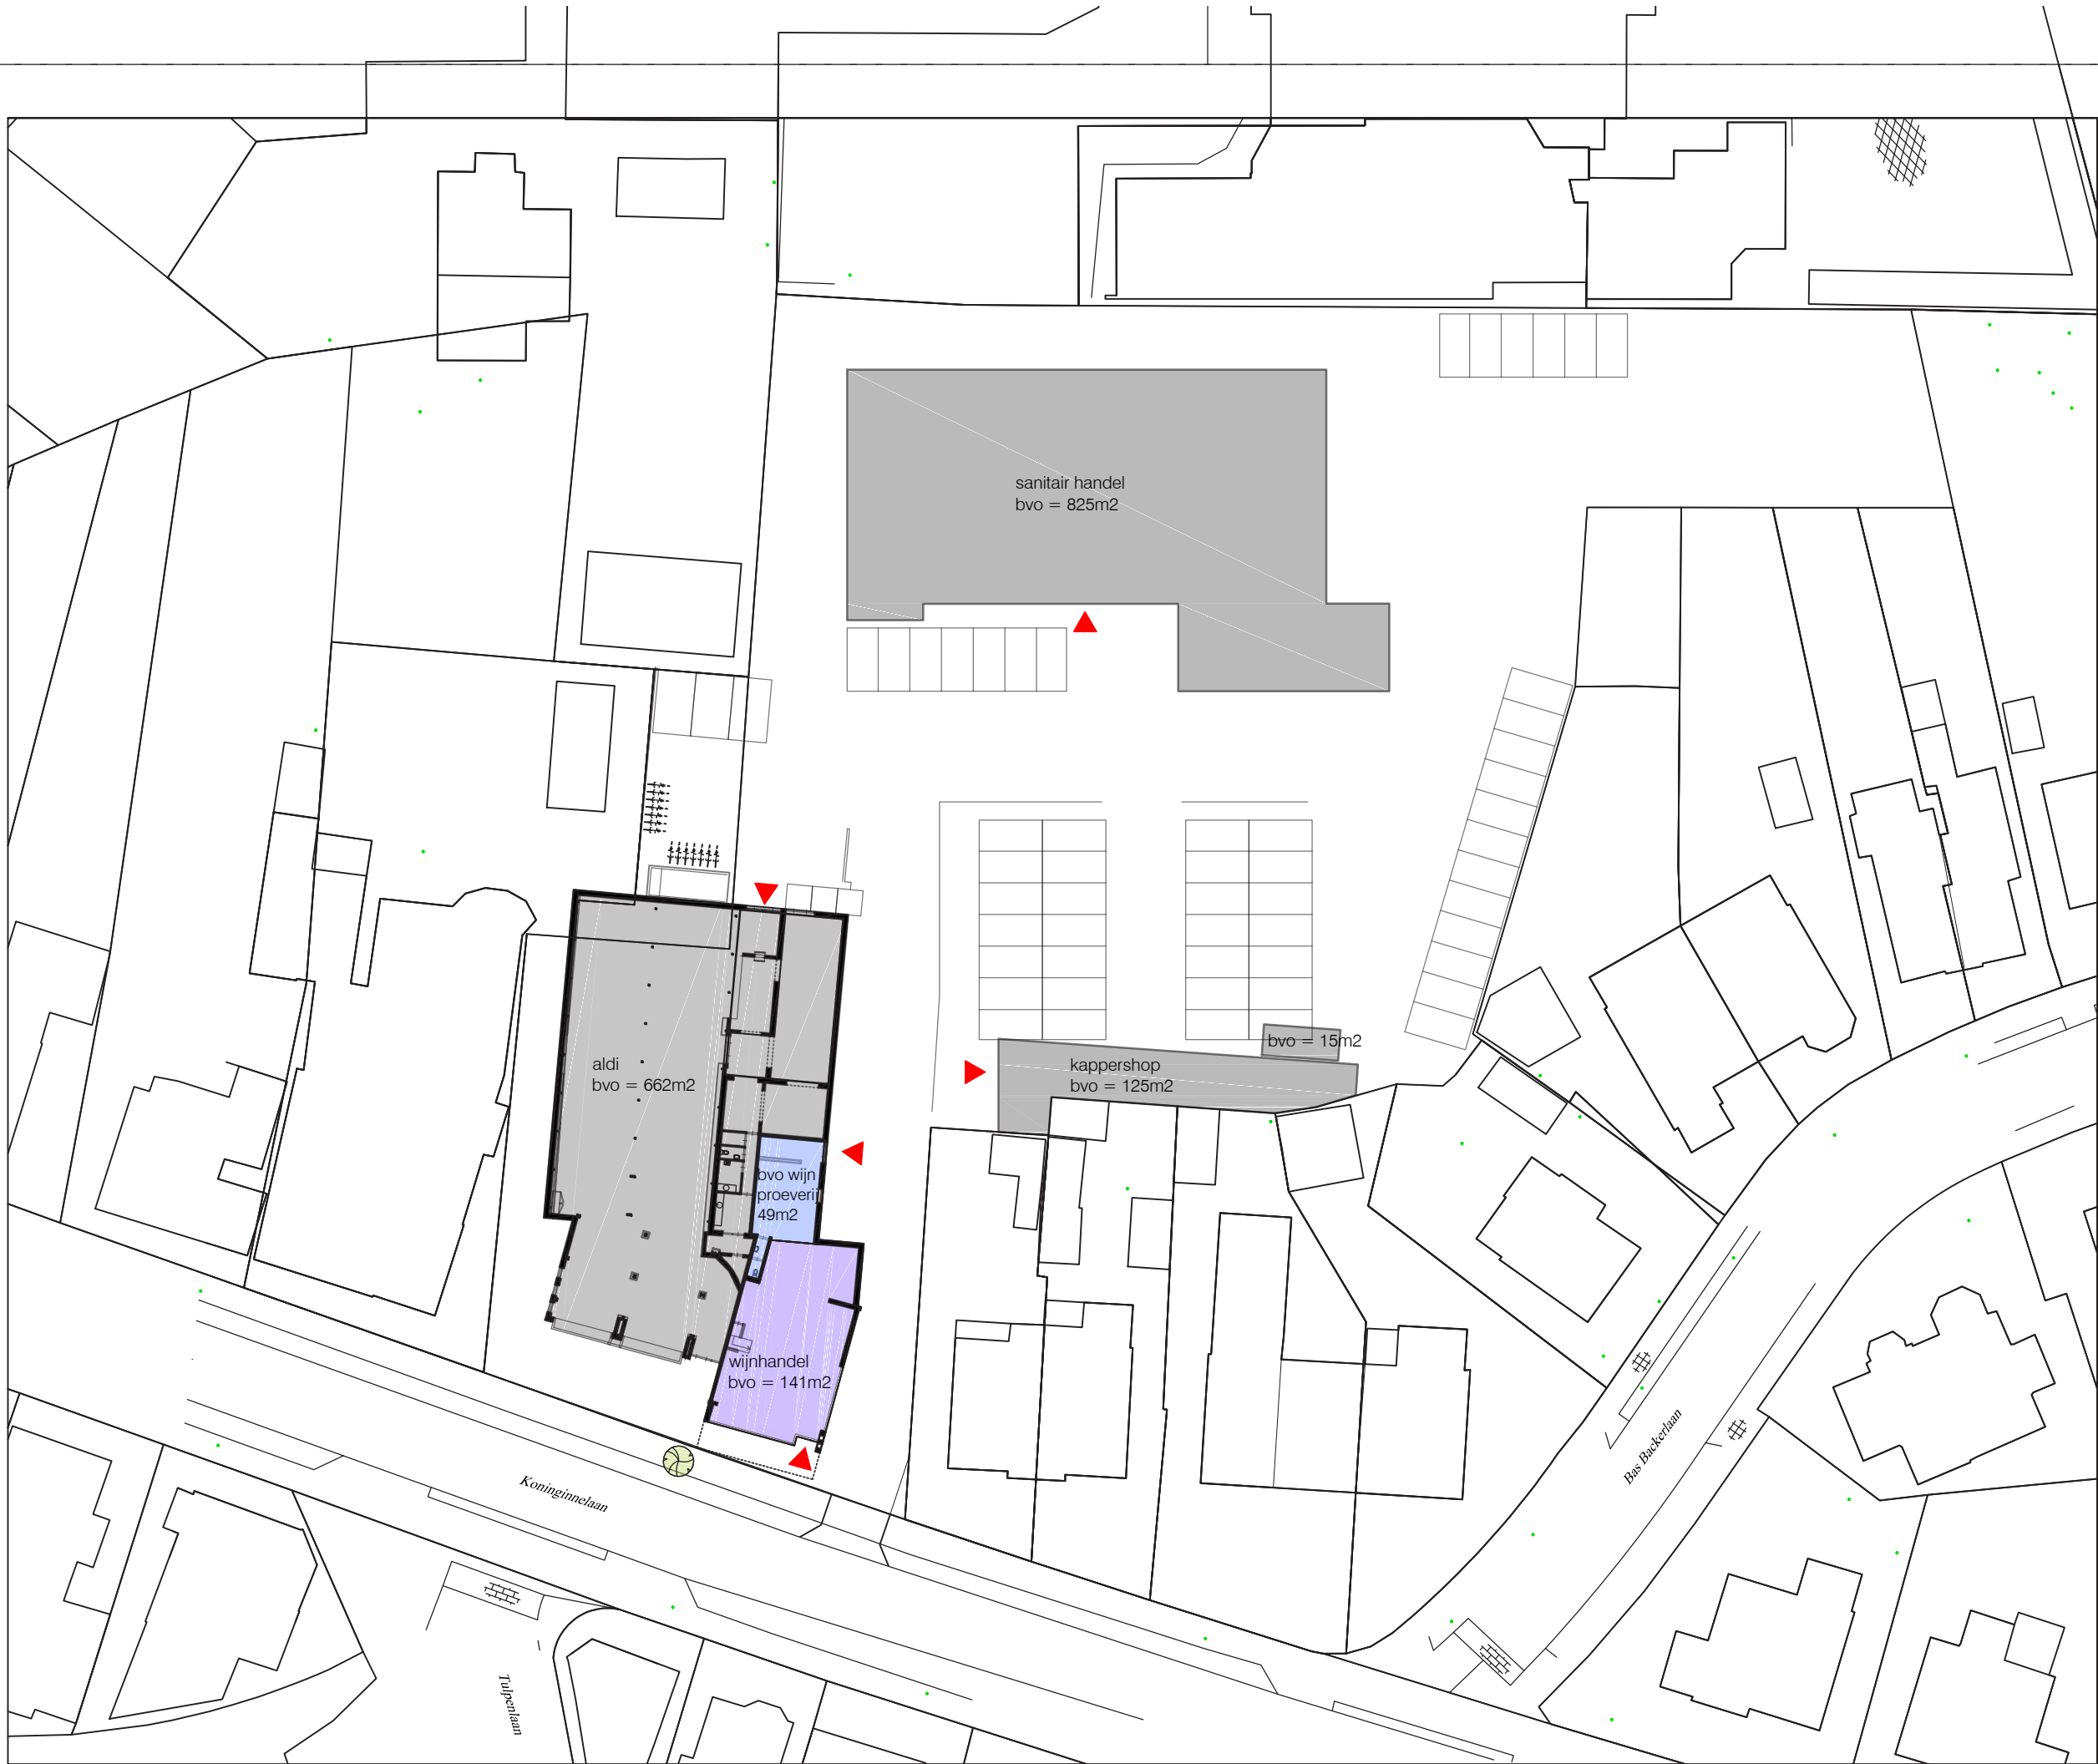

bijlarchitecten



Nachtegaalstraat 1a
3581 AA Utrecht
tel. 030 - 2334213
fax 030 - 2368327
info@bijlarchitecten.nl
www.bijlarchitecten.nl

project
Verbouwing winkels a/d
Koninginnelaan, Apeldoorn

onderdeel
situatie
bestaand

opdrachtgever
VOF De Vijf Kinderen i.s.m.
Willigen Partners bv

fase
ontwerpfase

formaat
A3

schaal
1:500


getekend
mvdn

datum
15-11-2011

wijziging

Aan deze tekening kunnen geen rechten
worden ontleend.

blad projectnr.
01 706

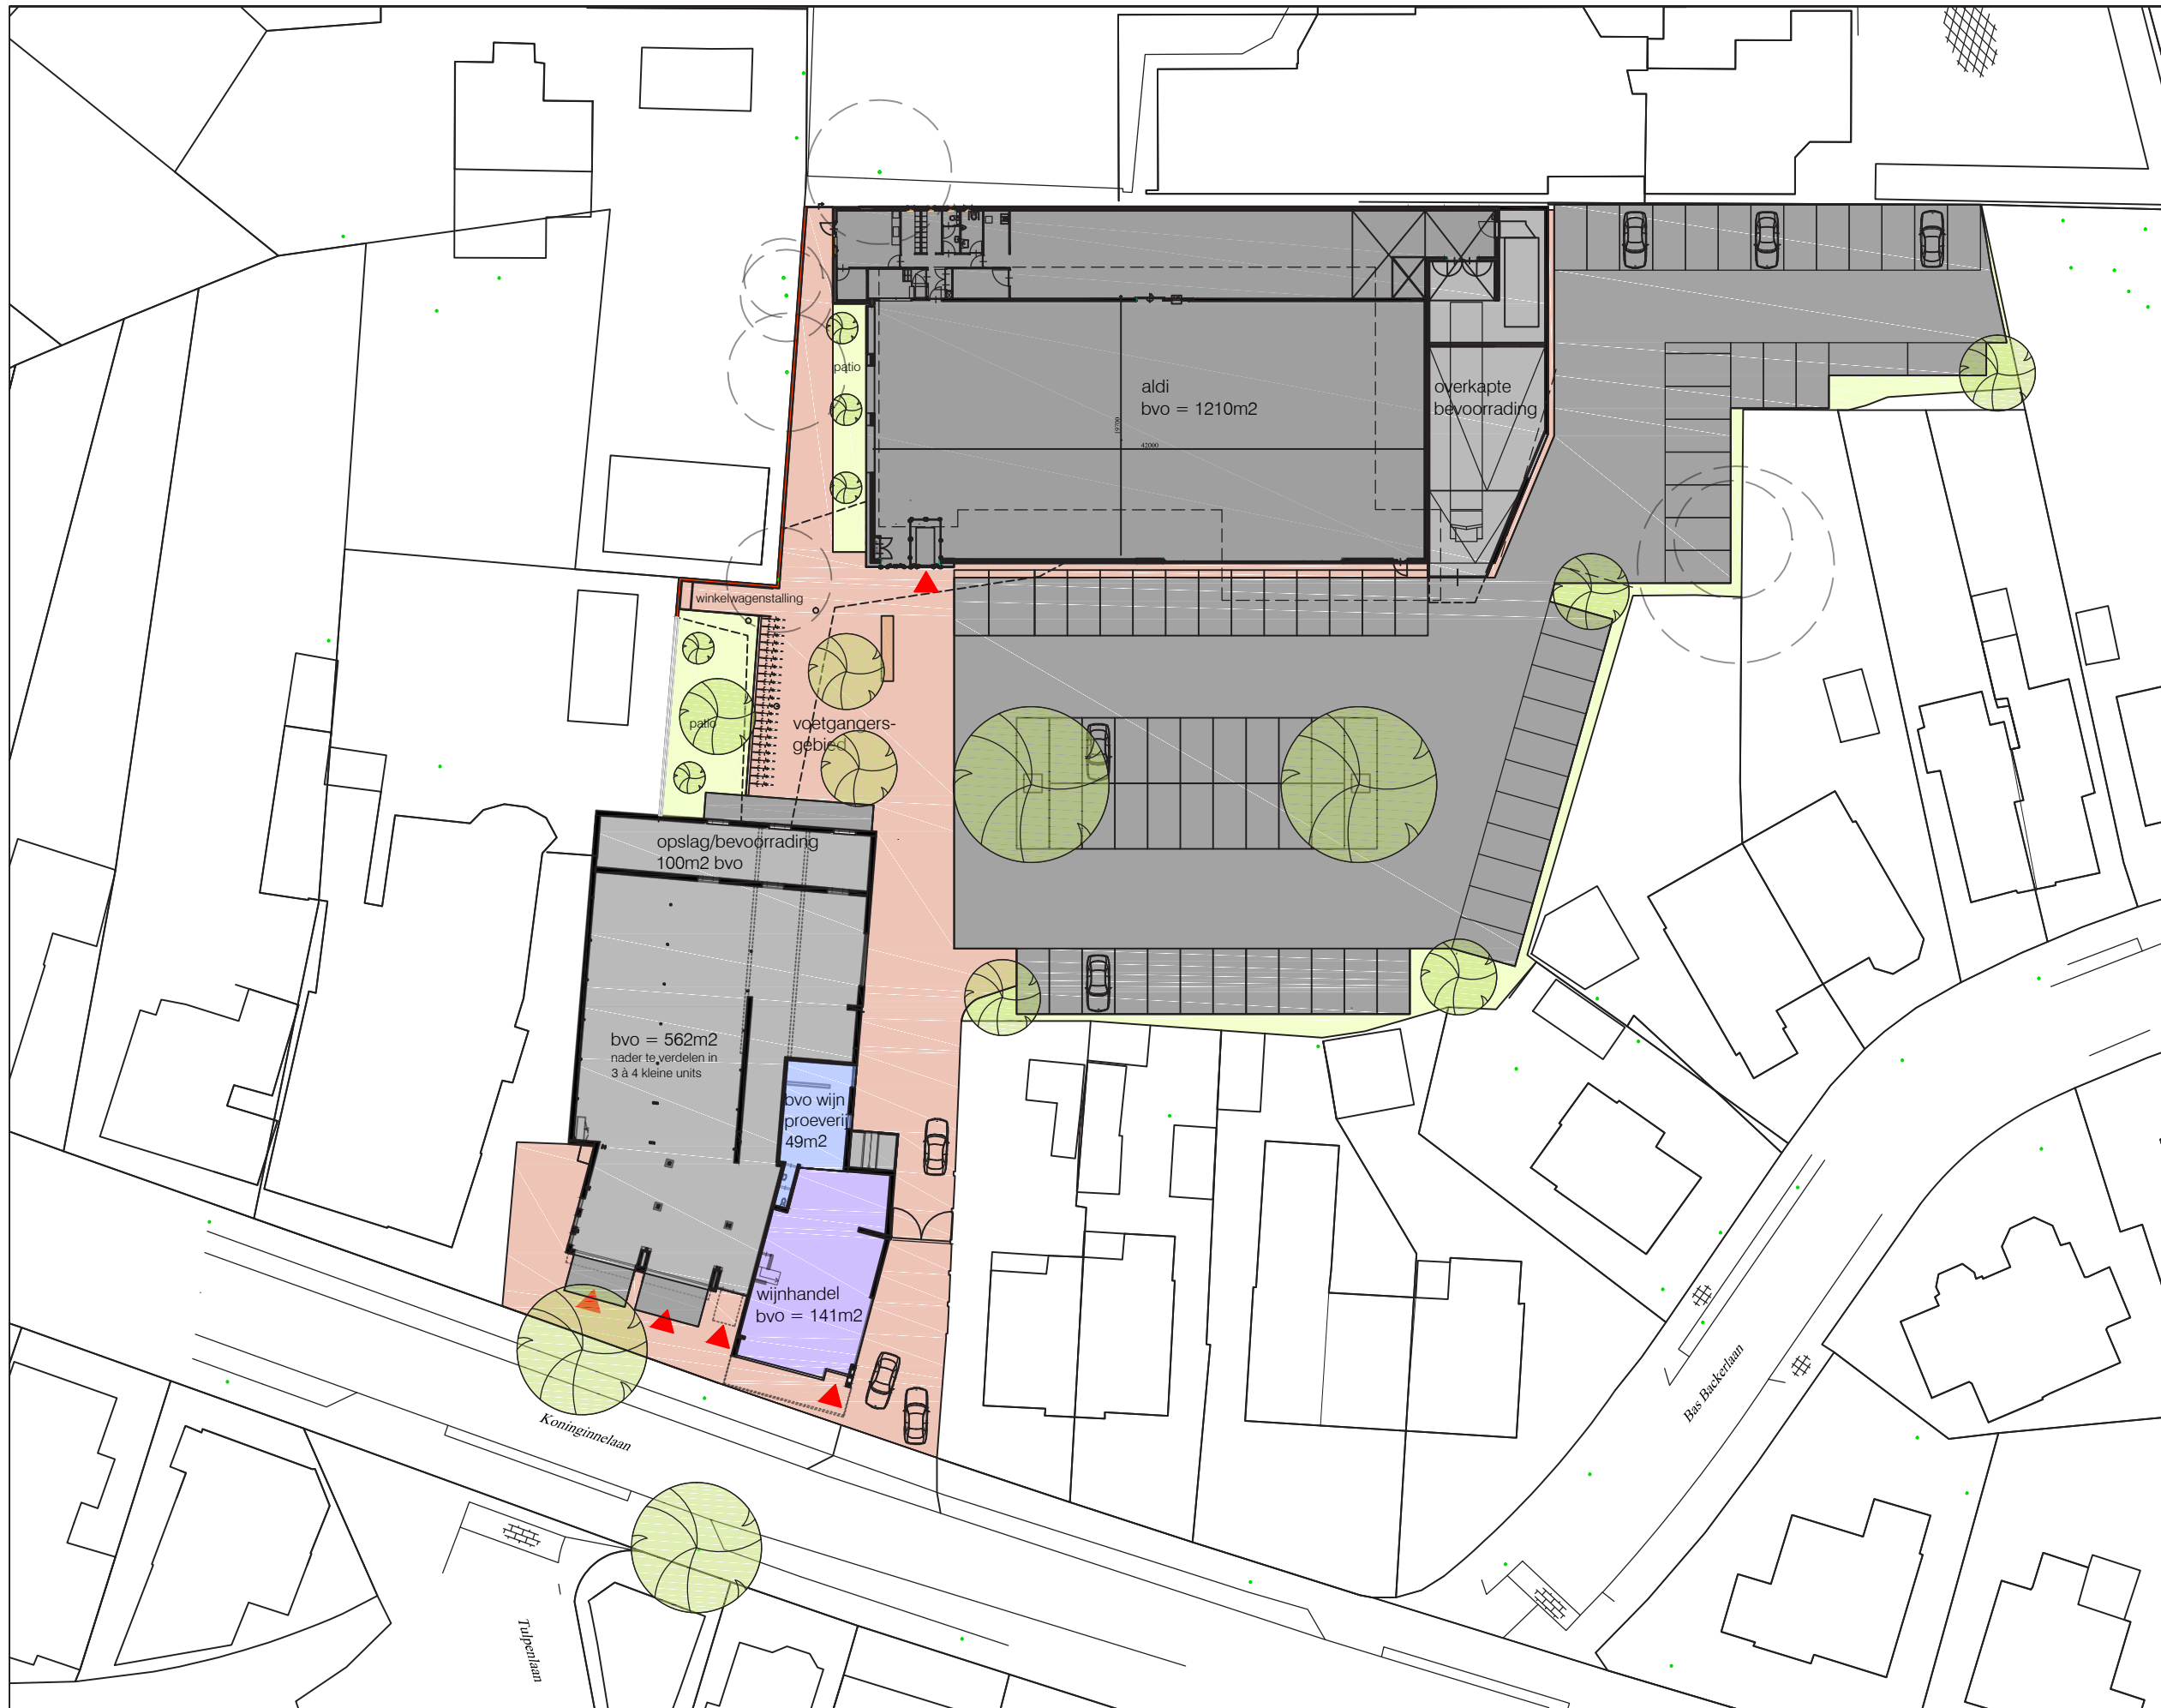

Nachtegaalstraat 1a
3581 AA Utrecht
tel. 030 - 2334213
fax 030 - 2368327
info@bijlarchitecten.nl
www.bijlarchitecten.nl

project

Verbouwing winkels a/d
Koninginnelaan, Apeldoorn

onderdeel

situatie

nieuw

opdrachtgever

VOF De Vijf Kinderen i.s.m.
Willigen Partners bv

fase

ontwerpfase

formaat

A3

schaal

1:500

getekend

mvdn

datum

13-12-2011

wijziging

09-02-2012

01-05-2012

11-02-2013


Aan deze tekening kunnen geen rechten
worden ontleend.

blad


02

projectnr.


706

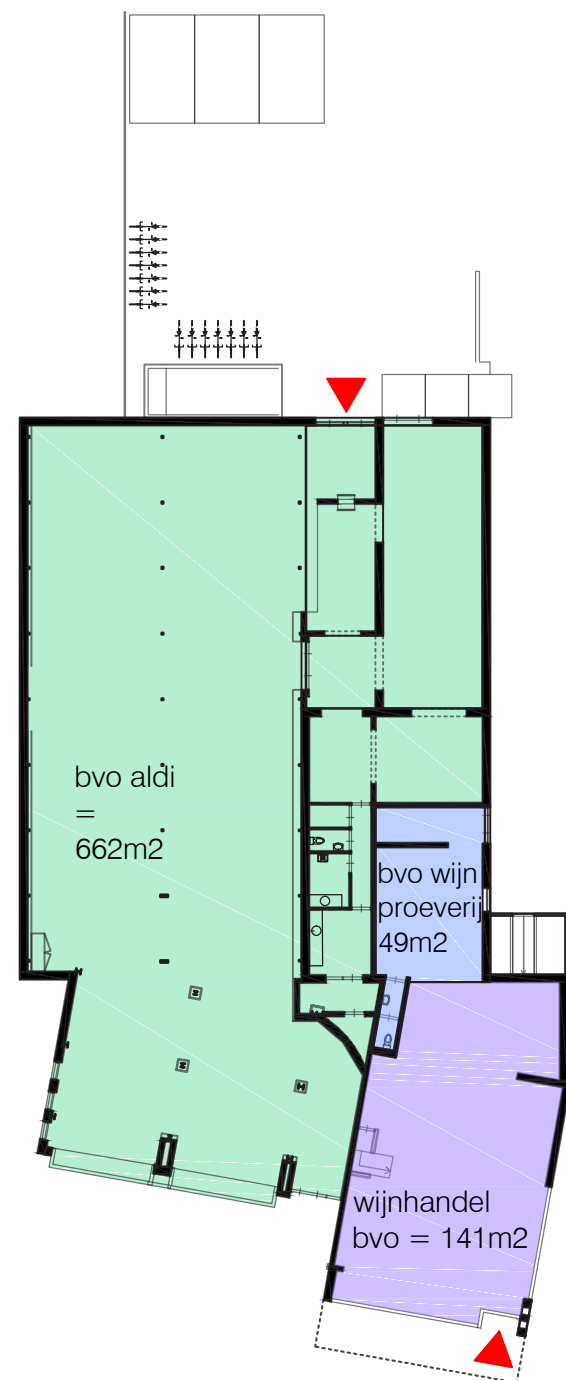


winkels bestaand

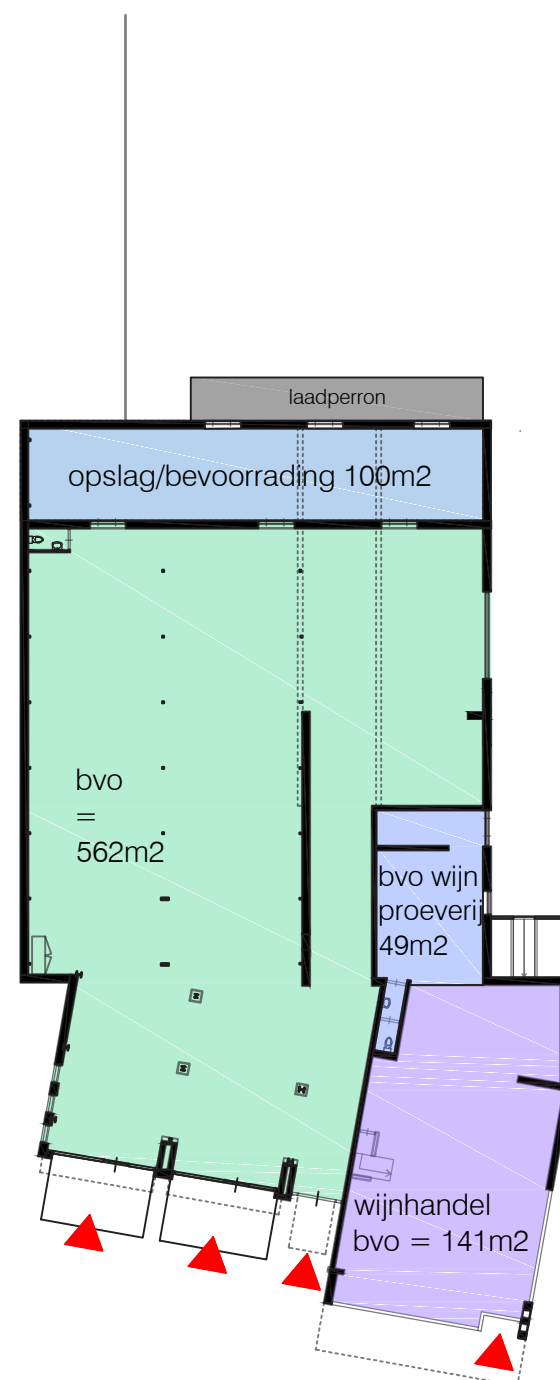

winkels nieuw

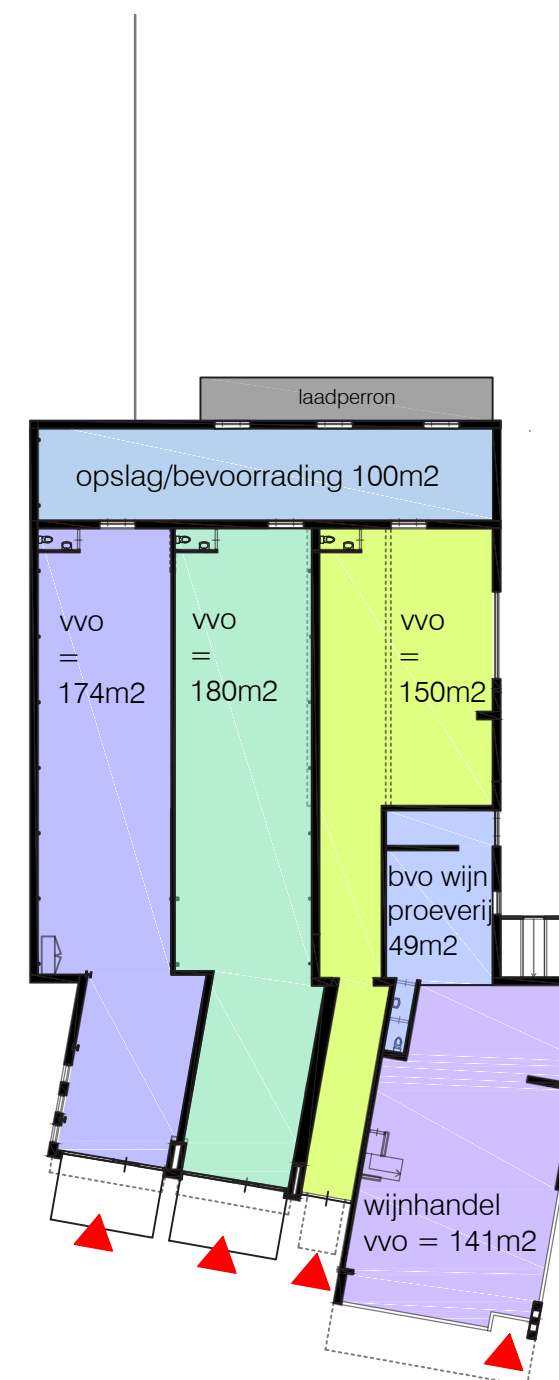

winkels nieuw
indelingssuggestie

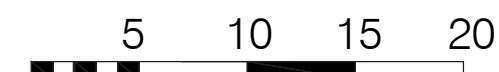

Nachtegaalstraat 1a
3581 AA Utrecht
tel. 030 - 2334213
fax 030 - 2368327
info@bijlarchitecten.nl
www.bijlarchitecten.nl

project
Verbouwing winkels a/d
Koninginnelaan, Apeldoorn
onderdeel
plattegrond winkels
bestaand/nieuw/mogelijke indeling

opdrachtgever
VOF De Vijf Kinderen i.s.m.
Willigen Partners bv

fase
ontwerpfase

formaat
A3

schaal
1:350

getekend
mvdn

datum
15-11-2011

wijziging
09-02-2012

01-05-2012

Aan deze tekening kunnen geen rechten
worden ontleend.

blad	projectnr.
03	706



bijlarchitecten

Nachtegaalstraat 1a
3581 AA Utrecht
tel. 030 - 2334213
fax 030 - 2368327
info@bijlarchitecten.nl
www.bijlarchitecten.nl

project
Verbouwing winkels a/d
Koninginnelaan, Apeldoorn

onderdeel
plaattegrond

opdrachtgever
VOF De Vijf Kinderen i.s.m.
Willigen Partners bv

fase
ontwerpfase

formaat
A3

schaal
1:200


getekend
mvdn


datum
15-11-2011

wijziging
09-02-2012
01-05-2012

Aan deze tekening kunnen geen rechten
worden ontleend.

blad	projectnr.
04	706

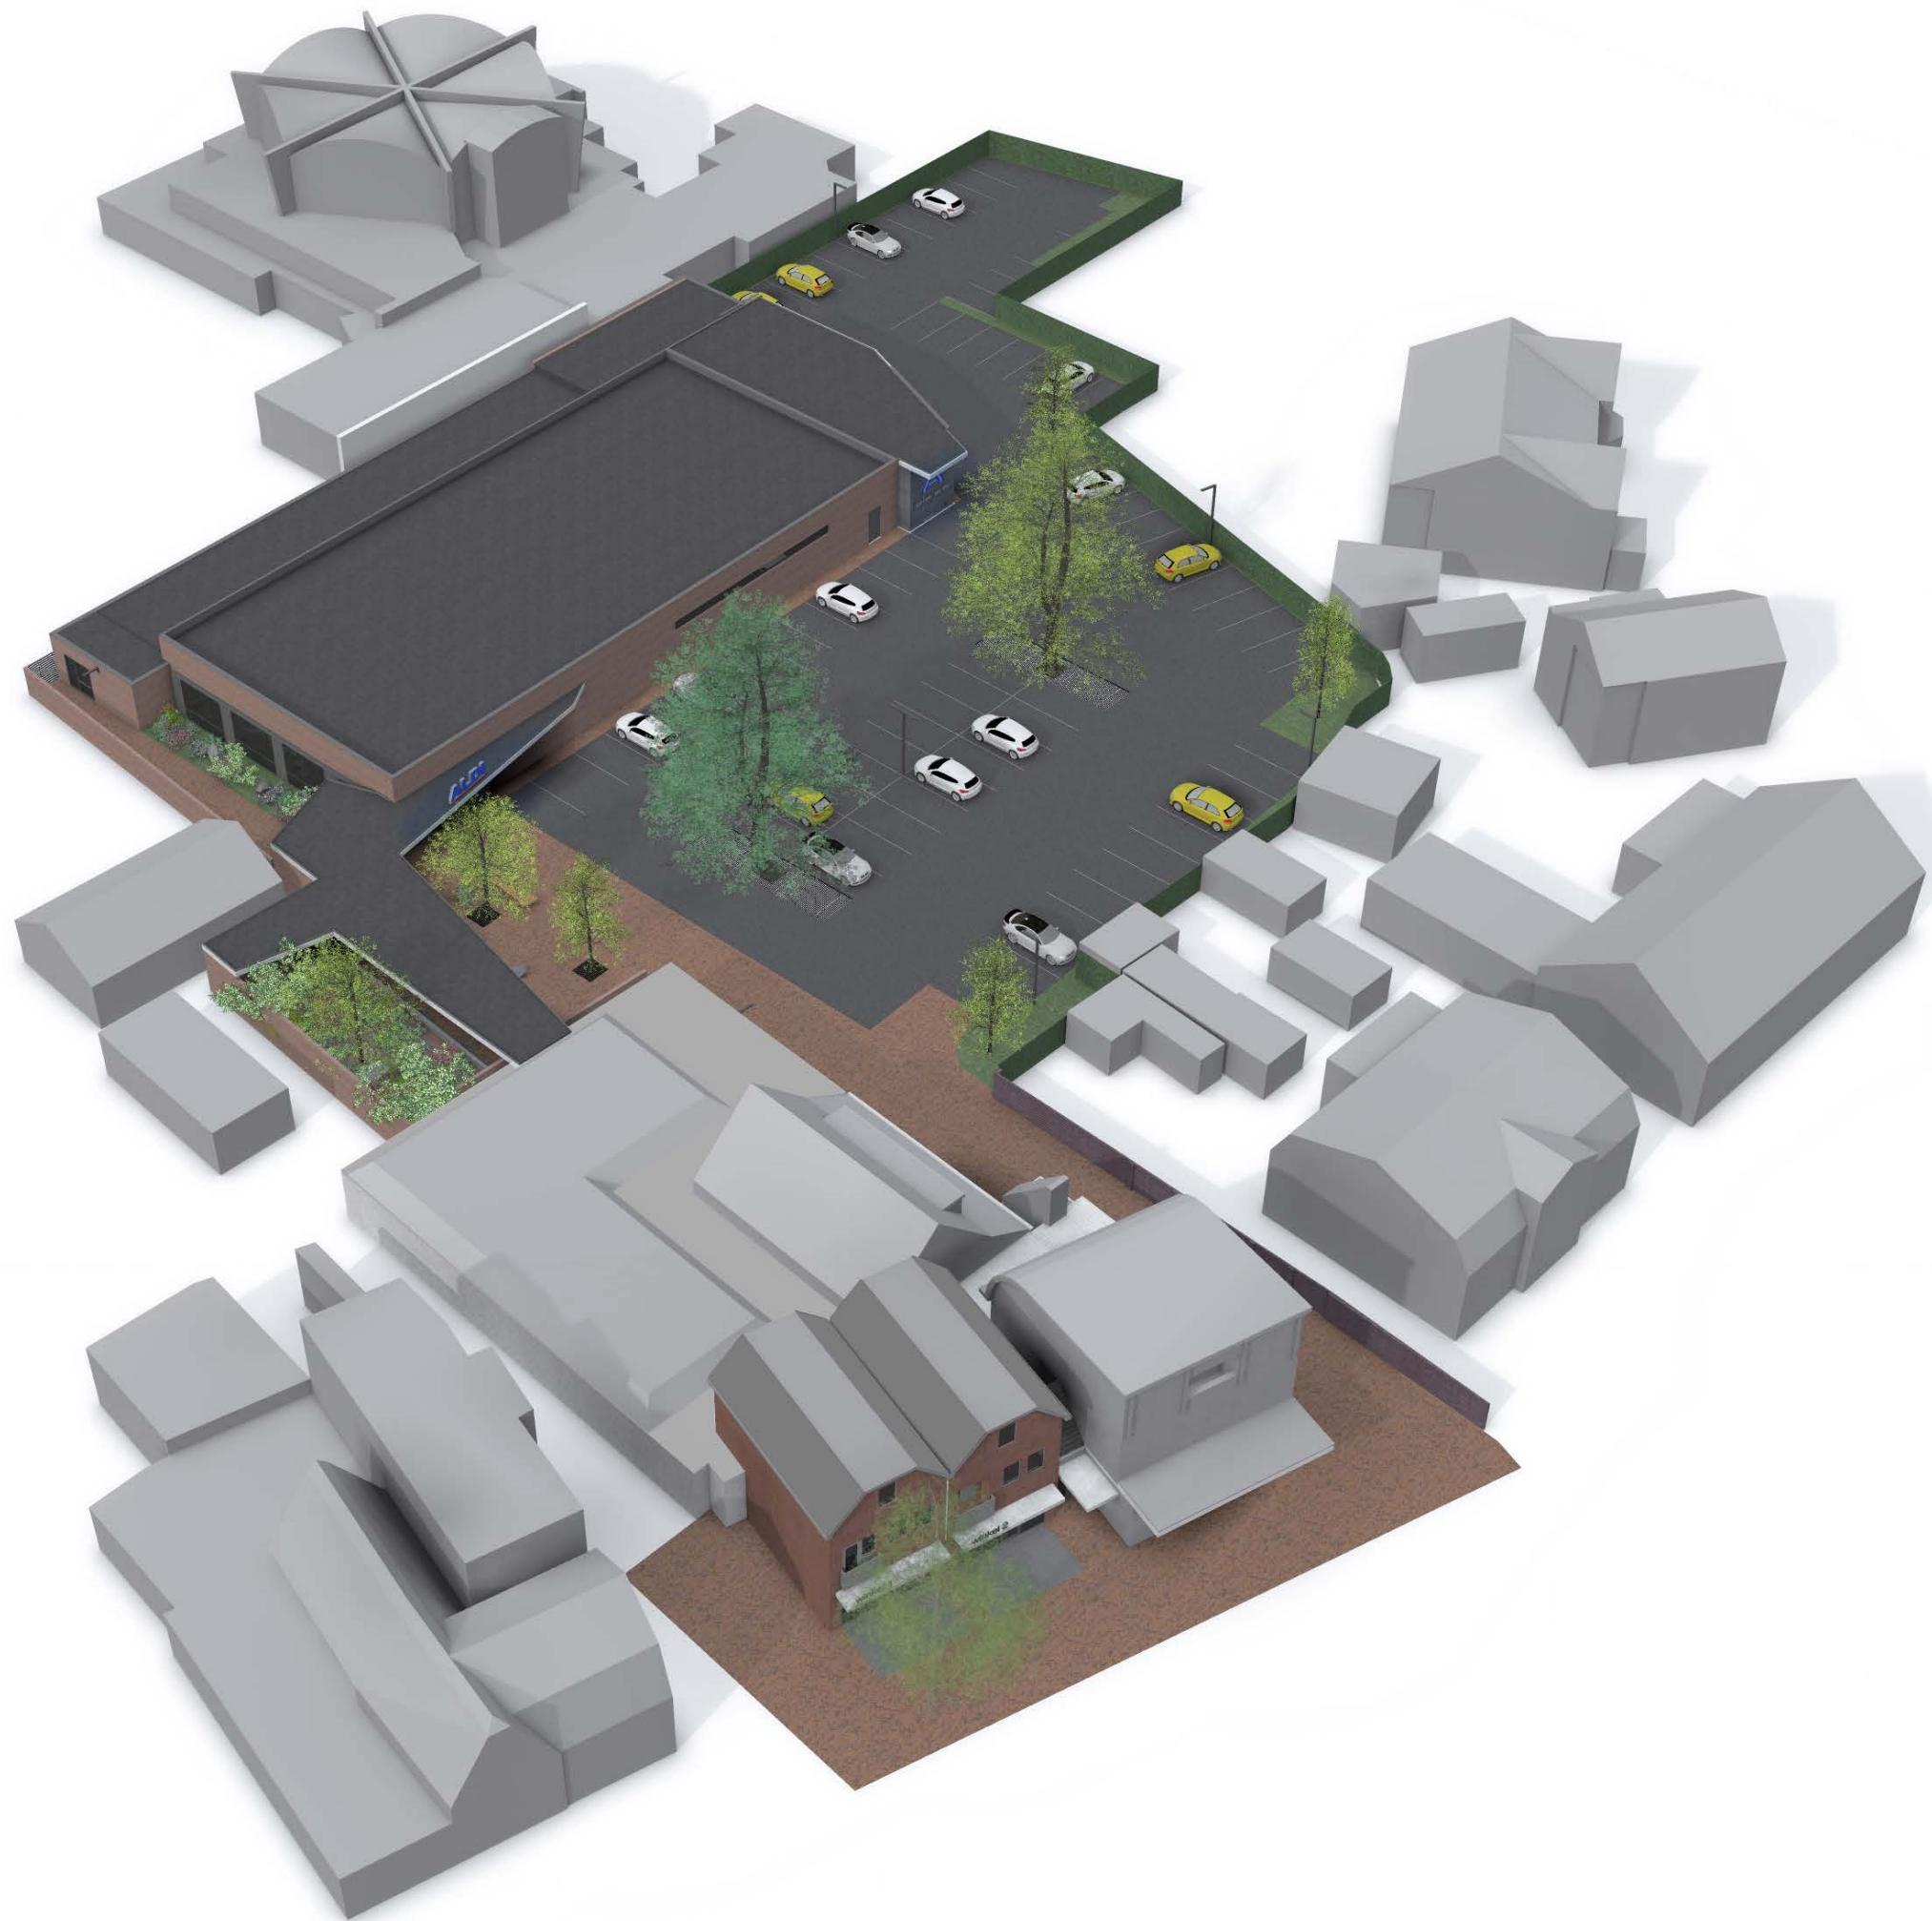

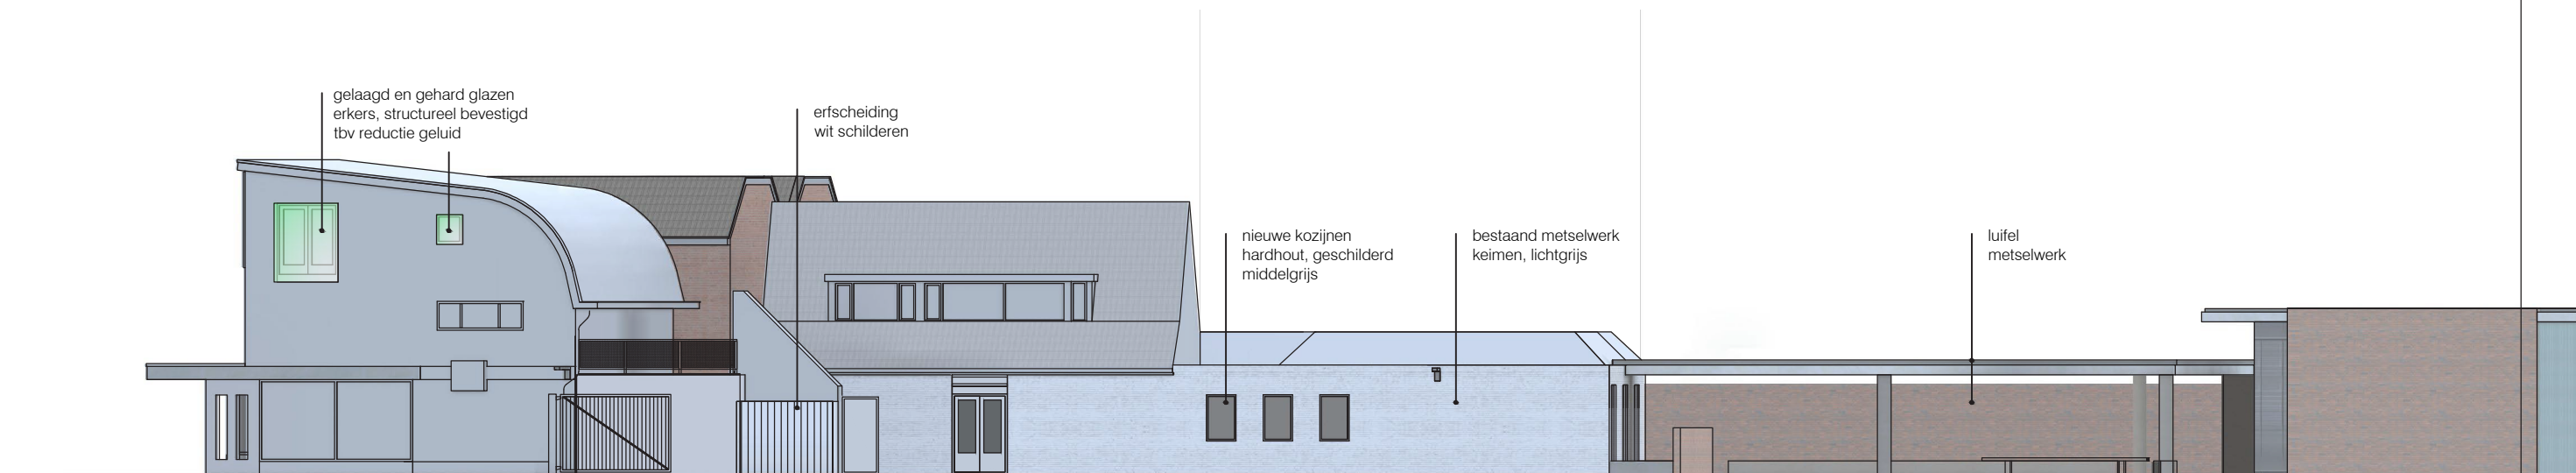

oostgevel winkels nieuw



oostgevel winkels bestaand



oostgevel winkels bestaand



Nachtegaalstraat 1a
3581 AA Utrecht
tel. 030 - 2334213
fax 030 - 2368327
info@bijlarchitecten.nl
www.bijlarchitecten.nl

project
Verbouwing winkels a/d
Koninginnelaan, Apeldoorn
onderdeel
gevels

opdrachtgever
VOF De Vijf Kinderen i.s.m.
Willigen Partners bv

fase
ontwerpfase
formaat
A3
schaal
1:200
getekend
mvdn

datum
15-11-2011
wijziging
09-02-2012
01-05-2012


Aan deze tekening kunnen geen rechten
worden ontleend.

blad	projectnr.
06	706





geluidswerende voorzieningen bovenwoning

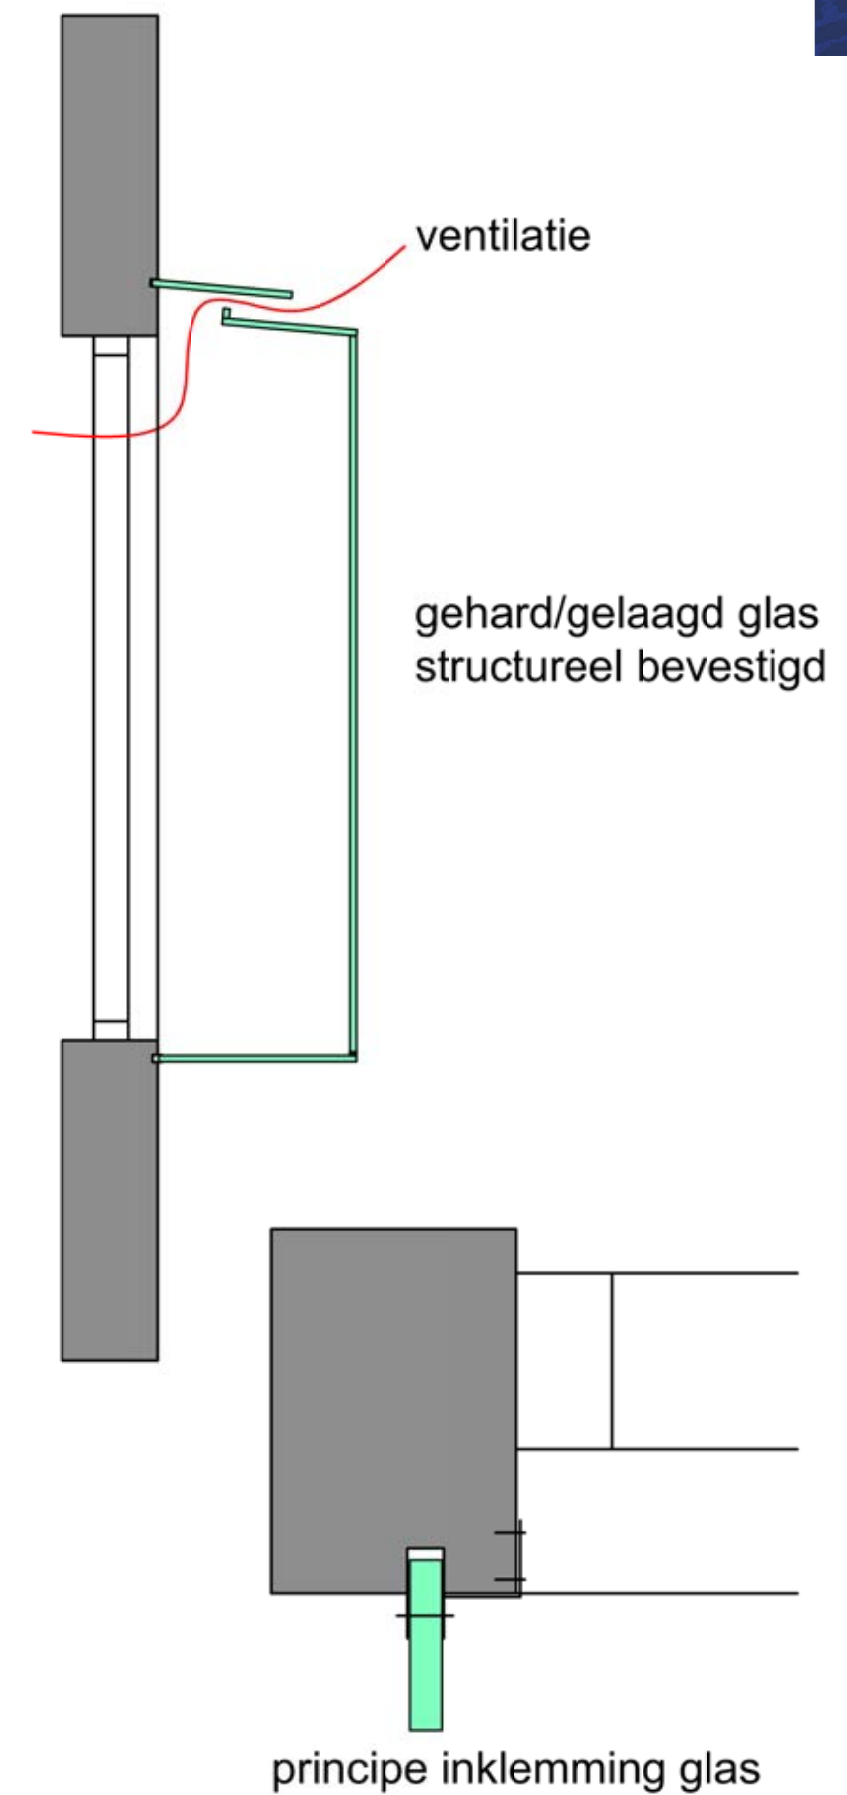



noordgevel winkels nieuw



noordgevel winkels bestaand



noordgevel winkels bestaand



Nachtegaalstraat 1a
3581 AA Utrecht
tel. 030 - 2334213
fax 030 - 2368327
info@bijlarchitecten.nl
www.bijlarchitecten.nl

project
Verbouwing winkels a/d
Koninginnelaan, Apeldoorn
onderdeel
gevels

opdrachtgever
VOF De Vijf Kinderen i.s.m.
Willigen Partners bv

fase
ontwerpfase

formaat
A3

schaal
1:200

getekend
mvdn

datum
15-11-2011

wijziging
09-02-2011
01-05-2012

Aan deze tekening kunnen geen rechten
worden ontleend.







