


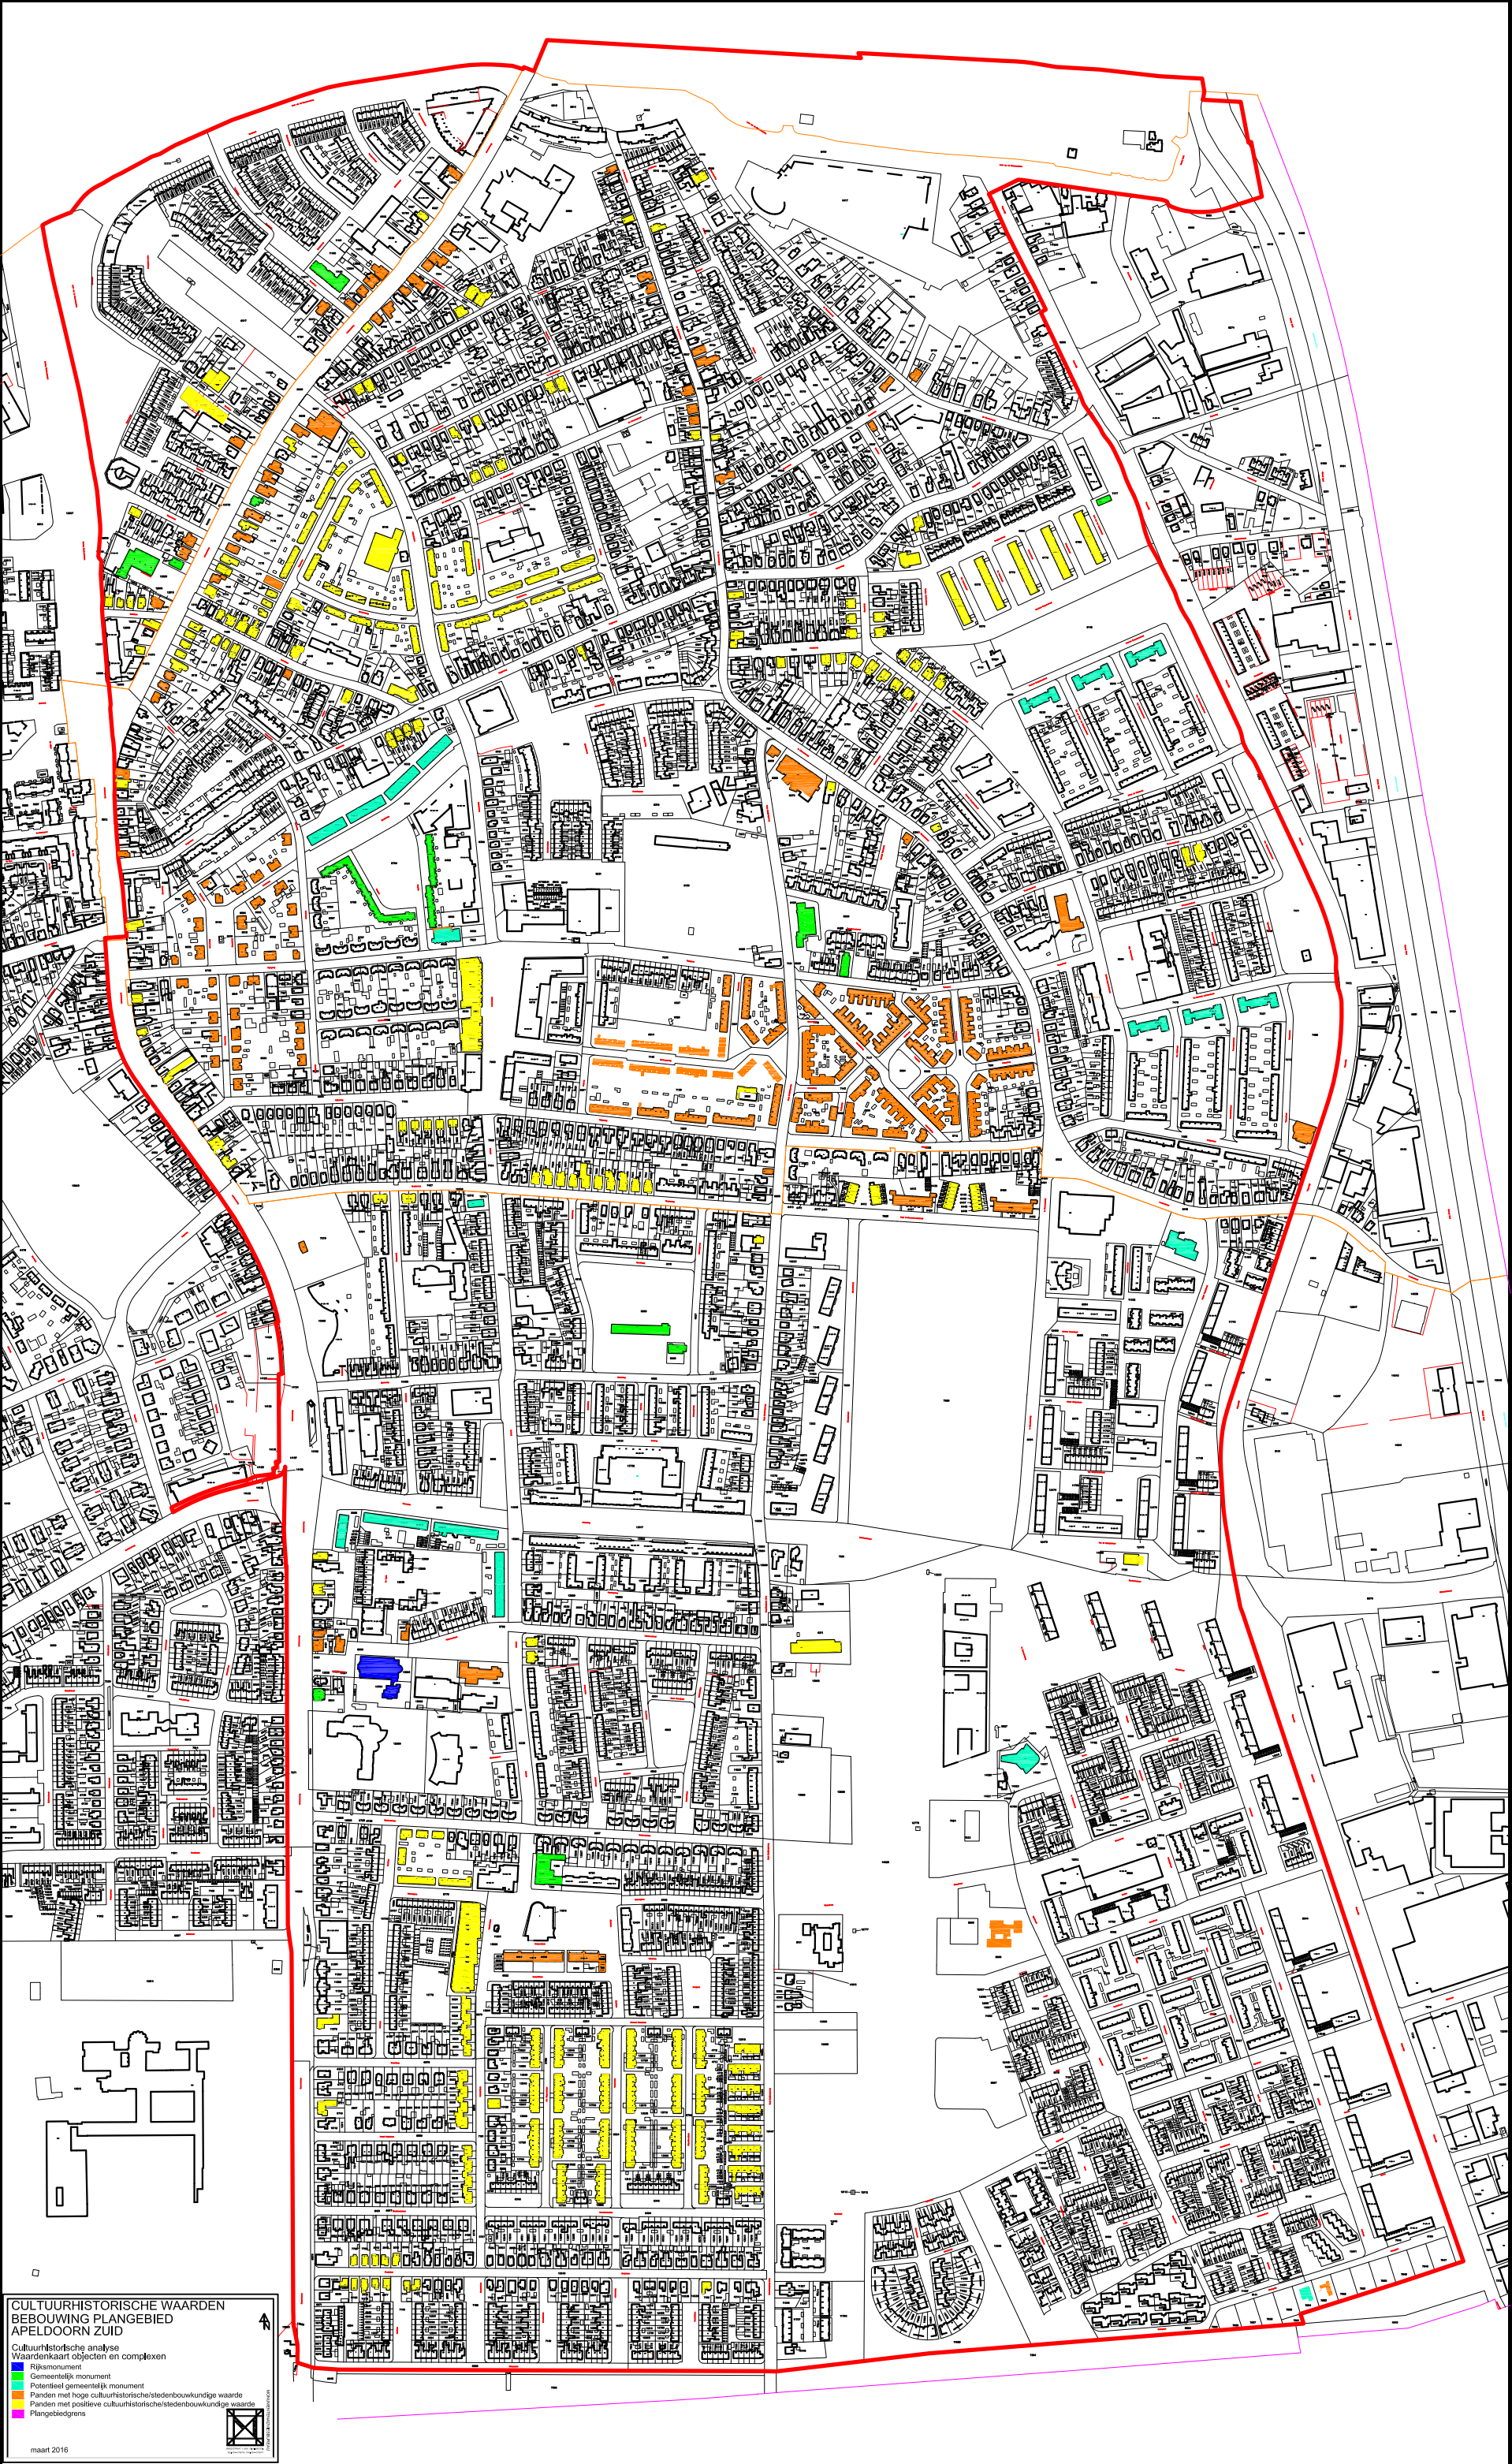

**CULTUURHISTORISCHE WAARDEN
BEBOUWING PLANGEBIED
APELDOORN ZUID**

Cultuurhistorische analyse
Waardenkaart objecten en complexen

- Rijksmonument
- Gemeentelijk monument
- Potentieel gemeentelijk monument
- Panden met hoge cultuurhistorische/stedenbouwkundige waarde
- Panden met positieve cultuurhistorische/stedenbouwkundige waarde
- Plangebiedgrens

maart 2016