

6. Erfinrichtungsplan



Afbeelding 14: Kaart erfinrichtingsplan

Schaal 1:1000

Zie de bijlage voor de kaart 1:500

6.4 Groenstructuur.


Voor de groenstructuur van het erfinrichtingsplan is de situatie van omstreeks 1966 als uitgangspunt genomen. Op de kaart uit 1966 (afbeelding 8) is te zien dat er een dichte beplantingsstrook om het erf heen lag. Bij het nieuwe erfinrichtingsplan worden deze groenstroken, waar deze zijn verdwenen, weer teruggebracht. Hierdoor zullen de nieuwe loodsen gedeeltelijk aan het zicht onttrokken worden.

De nieuw aan te planten beplanting komt aan de oostzijde van het erf te liggen (zie afbeelding 16). Deze nieuwe beplantingsstrook is 20 meter breed, waarbij de kroon van de bomen in volgroei staat 5 meter over het beplantingsvak heen kan komen. De strook loopt van de Amersfoortseweg tot aan het stuk bos aan de zuidzijde van het perceel. Er zullen zomereiken (*Quercus robur*), beuken (*Fagus sylvatica*) en grove dennen (*Pinus sylvestris*) aangeplant worden. Deze soorten worden door elkaar heen geplant en staan op een variërende afstand van elkaar.


Op afbeelding 15 is een schematische tekening gemaakt van eenderde van de beplantingsstrook die 52 meter lang is. Door deze tekening drie keer te herhalen, wordt de gehele beplantingsstrook bedekt. Aan de noordkant van de beplantingsstrook staan al een aantal bomen. Deze bomen blijven staan en hierdoor hoeven er 3 nieuwe bomen minder geplant te worden. In totaal zullen er van elke soort 11 bomen aangeplant worden, dus 33 bomen in totaal. Alle drie de boomsoorten zullen in de maat 16/18 aangeplant worden.

Er is voor de soorten eik, beuk en grove den gekozen, omdat deze soorten in de omgeving ook veel voorkomen. Hierdoor is de nieuwe beplanting in samenhang met de rest van het landschap en voldoet het, voor wat beplantingsoorten betreft, aan het beeldkwaliteitsplan. Door ook grove den als soort te hebben blijft de beplantingsstrook in de winter ook groen. De grove den is zo geplaatst dat hij over de gehele lengte van de beplantingsstrook aanwezig is.

Doordat de beplantingsstrook 20 meter breed is en langs het gehele erf is aangeplant, wordt de beplantingsstrook een op zichzelfstaand element. Ook wordt de kamerstructuur er door versterkt. Hiermee wordt voldaan aan het beeldkwaliteitsplan. Door de nieuwe beplantingsstrook zullen de nieuwe loodsen vanaf de oostkant van de Amersfoortseweg nauwelijks te zien zijn. Aan de overige kanten van het erf voldoet de bestaande beplanting. Bij de twee inritten staat geen erfbeplanting, waardoor het erf op twee punten zichtbaar wordt vanaf de Kruisseltseweg. Doordat de meest zuidelijke loods 6 tot 8 meter uit het bouwvlak wordt geplaatst kunnen de eiken aan de zuidzijde worden gespaard en verder uitgroeien.

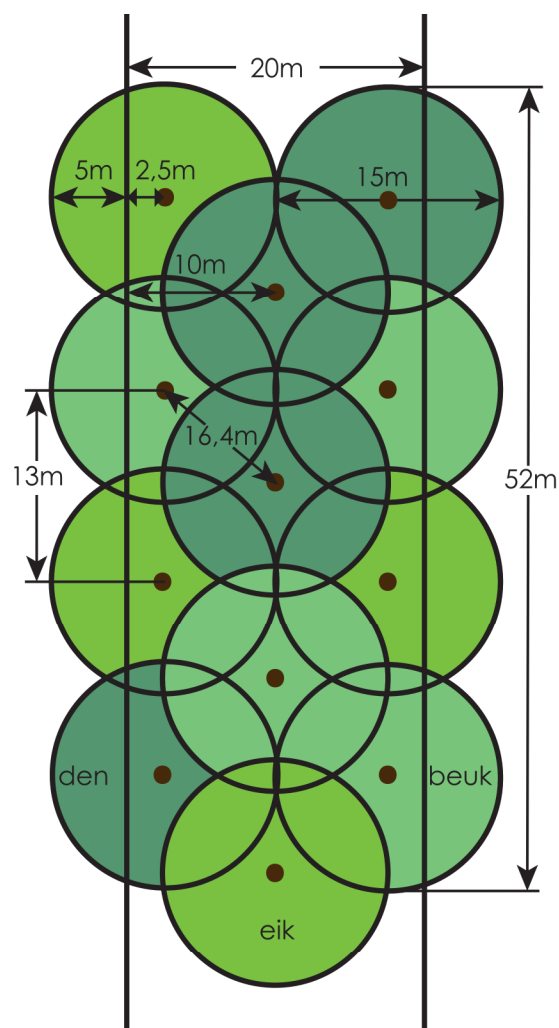

Afbeelding 15: Schematische tekening beplantingsstrook.

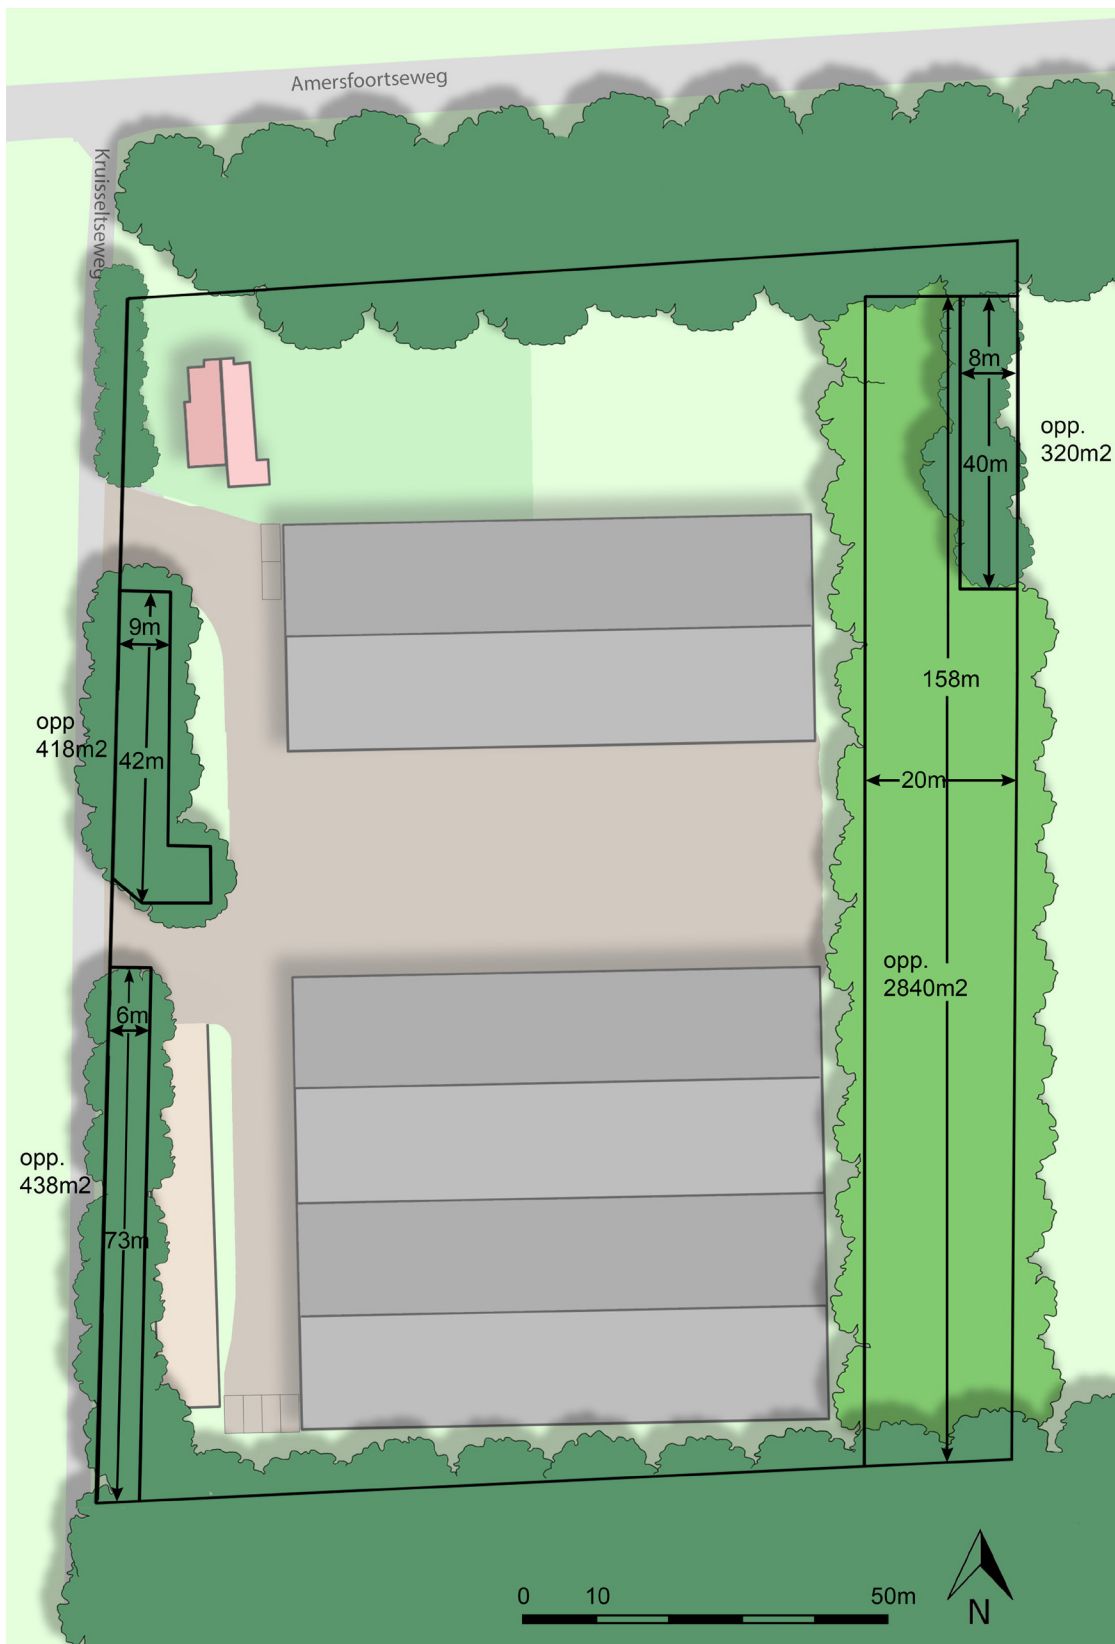

Afbeelding 16:
Beplantingsplan kaart

