


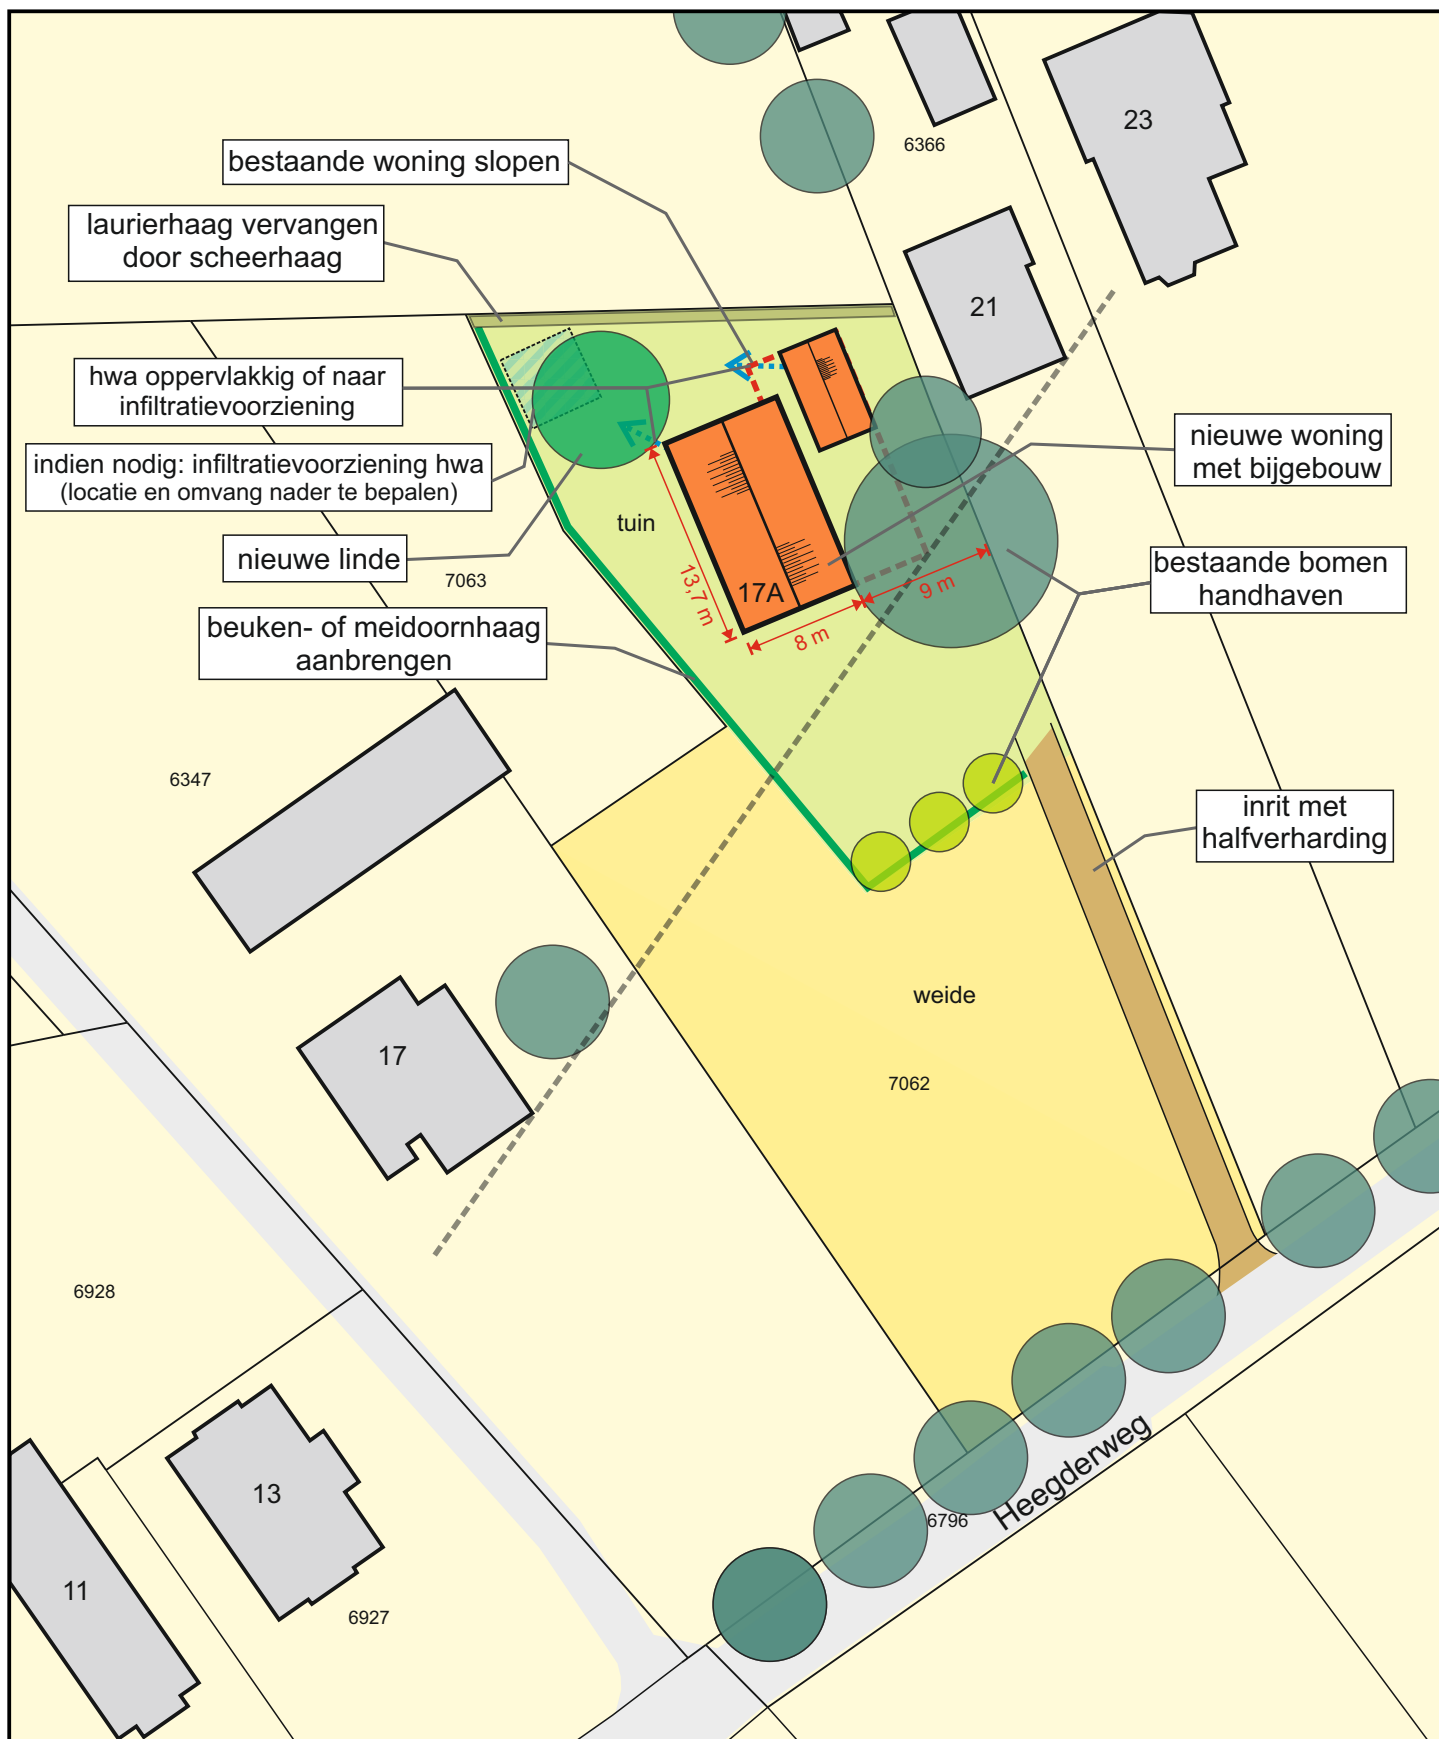

Schaal 1:500

0 m 5 m 25 m

Deze kaart is noordgericht

Inrichtingsschets
Woonbestemming
Heegderweg 17A in Uddel

Versie: 5.0 / 3 maart 2022

Kadastrale gemeente
Sectie
Perceel

Apeldoorn
A
7062

Teus'Advies