


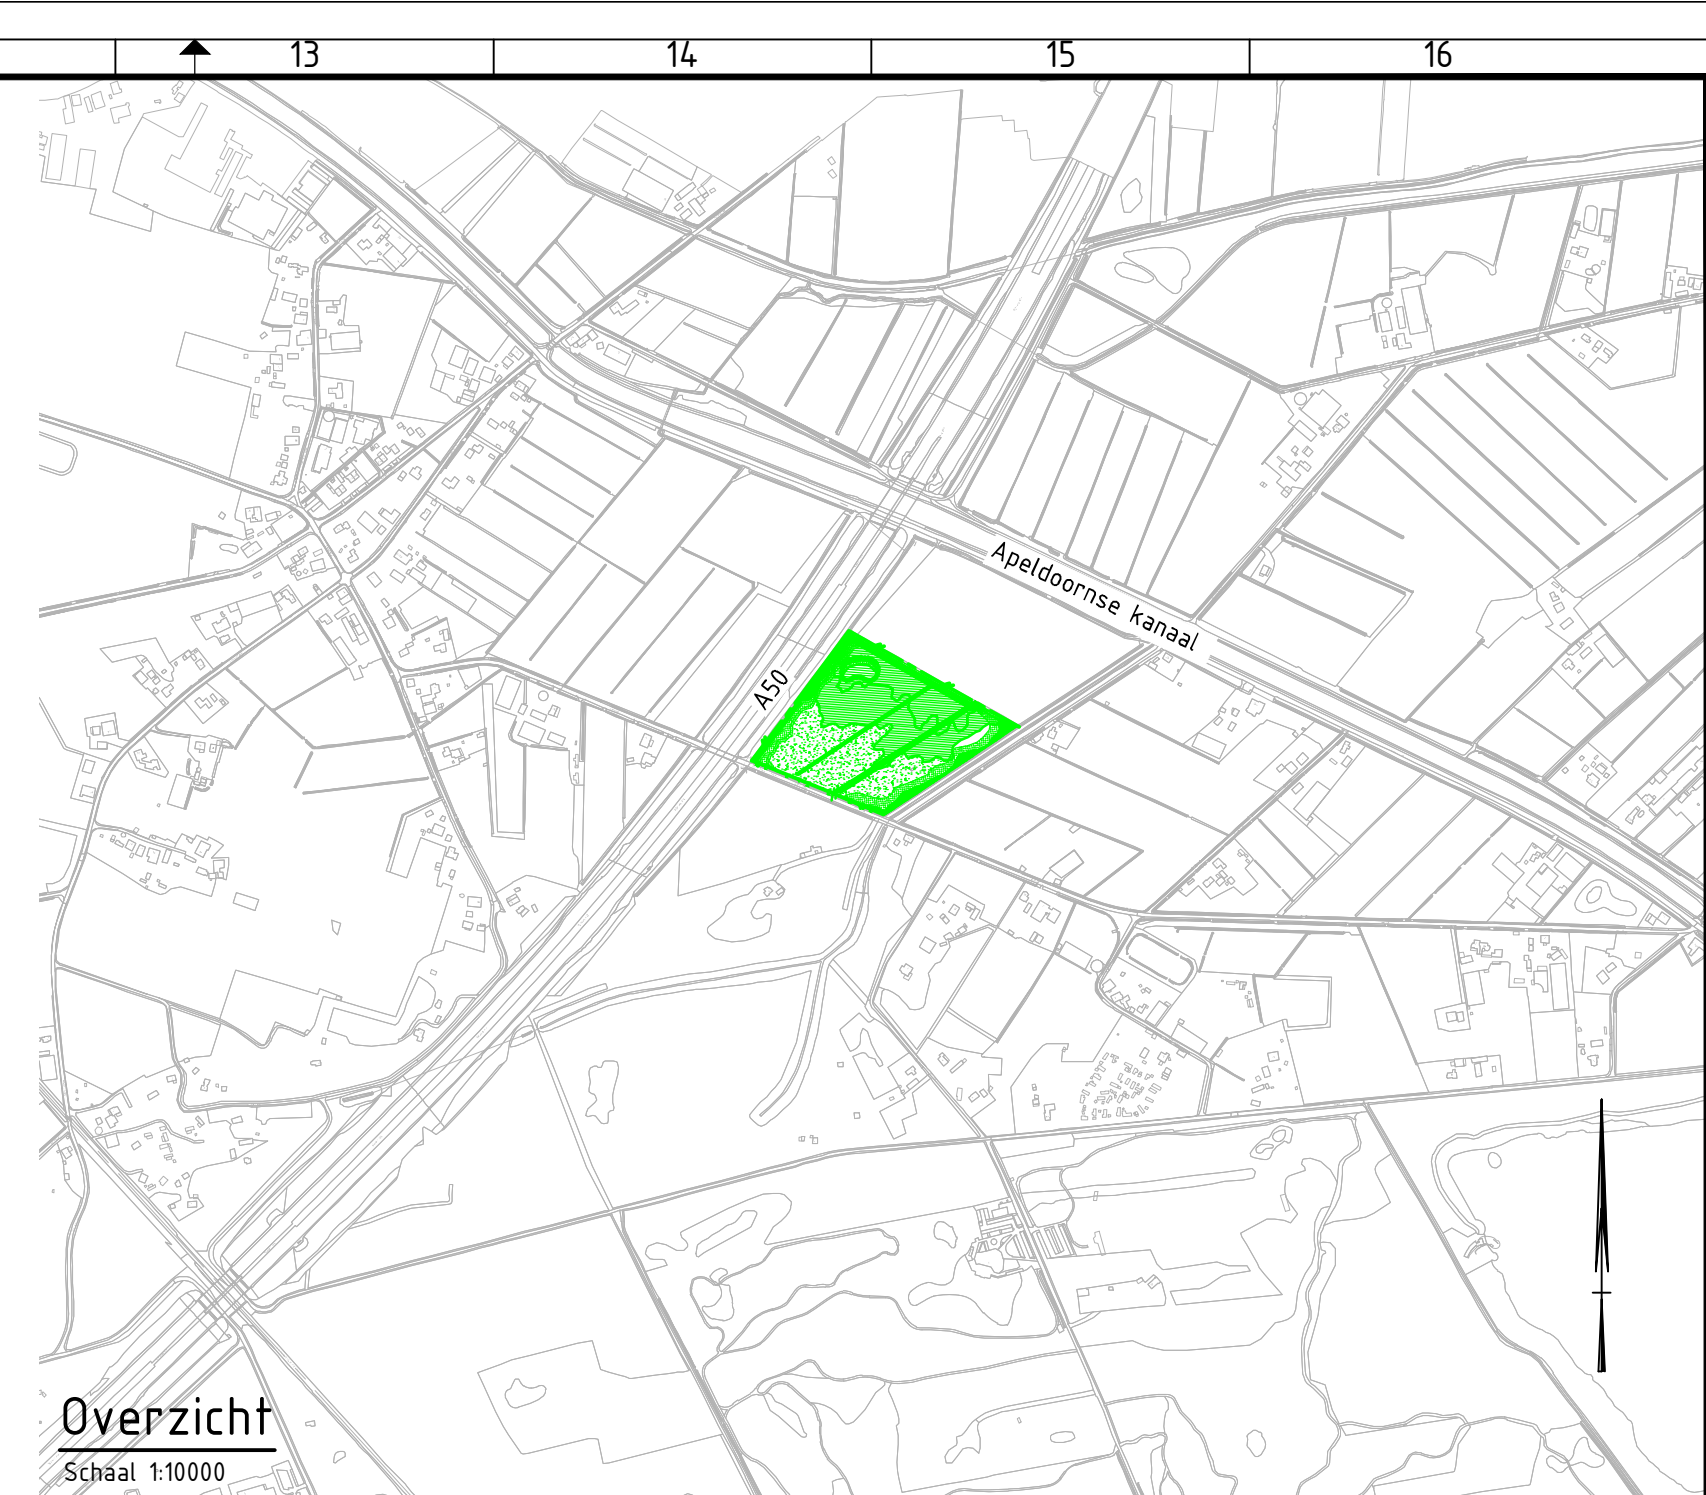

Legenda kabels en leidingen

- | | | | |
|--|--|--|----------------------------|
| | sloot verondiepen tot ca. 0,40-mv | | Datatransport |
| | verwijderen afrastering | | Kabelbed |
| | aanplanten Elsensingel, 3m breed | | Mantelbuis data |
| | ontgraven terrein | | Laagsspanning |
| | ontgraven pool | | Mantelbuis LS |
| | aanvullen | | Middenspanning |
| | ontgraven talud | | Mantelbuis MS |
| | aanplanten braamzoomvegetatie | | Gas lage druk |
| | ruimte t.b.v. ontwikkeling kruidenrijk grasland (geen aanplant)
d.m.v. maaien en afvoeren en beheer | | Mantelbuis gas lage druk |
| | aanplanten mantelvegetatie | | Overig |
| | | | Water |
| | | | Mantelbuis water |
| | | | Drukriolering |
| | | | Riolering vrijverval |
| | | | Mof |
| | | | Overig |
| | | | KB meetpunt |
| | | | Mof |
| | | | Overig |
| | | | Technisch gebouw |
| | | | Lichtmast |
| | | | Mof |
| | | | Technisch gebouw |
| | | | Overig |
| | | | T-stuk |
| | | | Brandkraan/-put |
| | | | Brandkraan/-put, vervallen |
| | | | Afsluiter |
| | | | Overig |
| | | | Sluis |
| | | | Mangat |
| | | | Overig |
| | | | Mangat |
| | | | Overig |

- Alle maten in meters, tenzij anders aangegeven
- Alle materialen in millimeters, tenzij anders aangegeven
- Alle hoogtematen in meters t.o.v. N.A.P., tenzij anders aangegeven
- GLG is gemiddeld laag grondwater

opdrachtgever				proje			
Provincie Gelderland				 HaskoningDHV Nederland B.V. Transport & Planning			
project							
Natuurcompensatie Veendijk Lieren en Landweg Apeldoorn							
omschrijving				documentstatus			
Locatie Veendijk				documentversie			
Grondwerk en groen				Definitief			
Situatie				2.0			
formaat		schaal		fase		bladnr.	
A1		1:1000		Definitief ontwerp		1 2	
projectnummer / tekeningnummer				B12199-TE-DO-1201			

**Royal
HaskoningDHV**
Enhancing Society Together
HaskoningDHV Nederland B.V.
Transport & Planning

documentstatus	documentversie
Definitief	2.0

projectnummer / tekeningnummer
BI2199-TE-DO-1201