
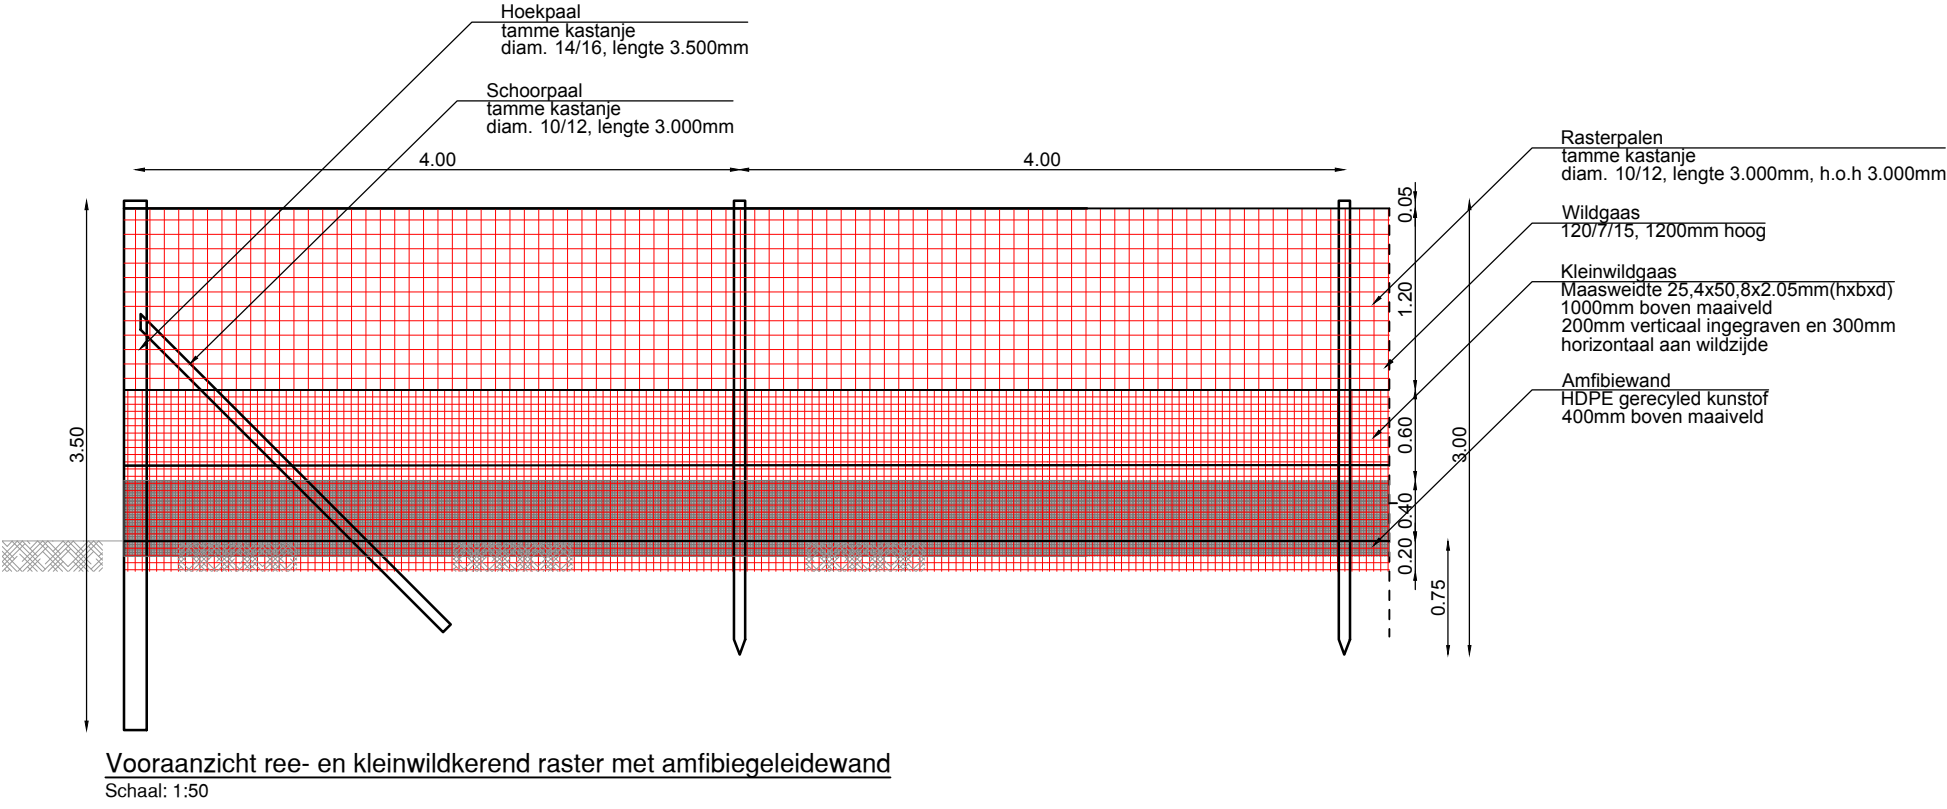
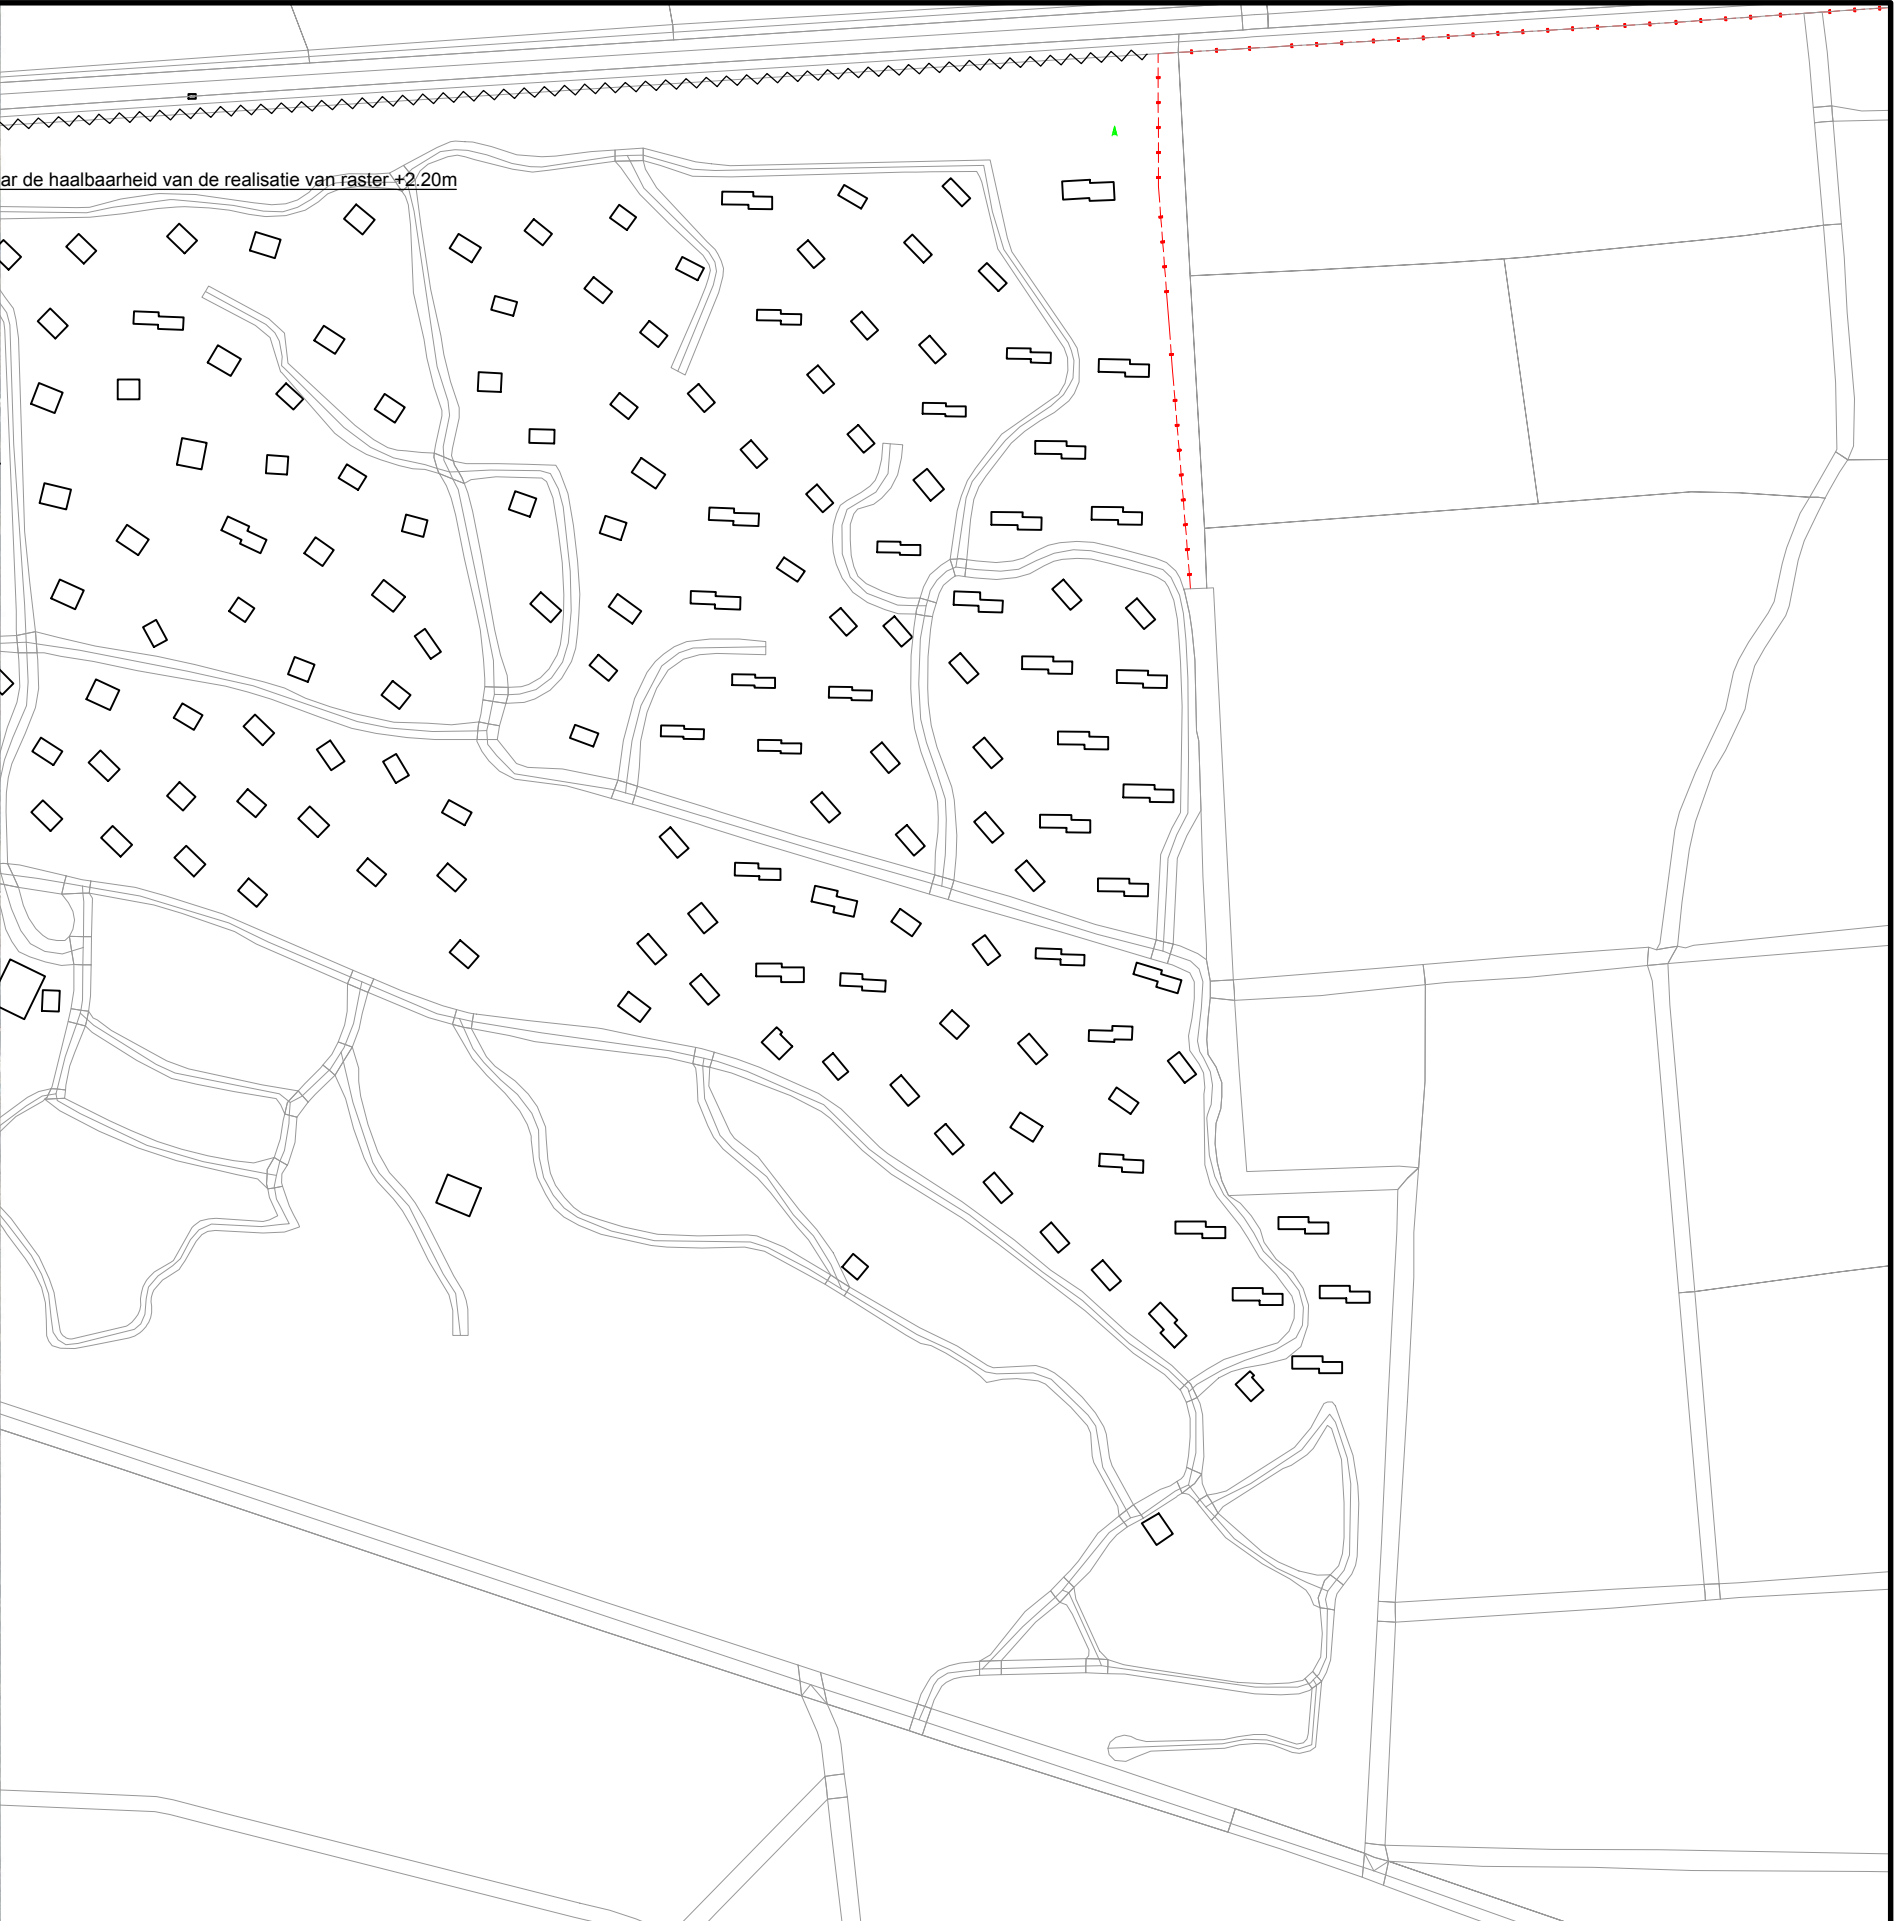


Zijaanzicht wildraster op maaiveld
Schaal: 1:50

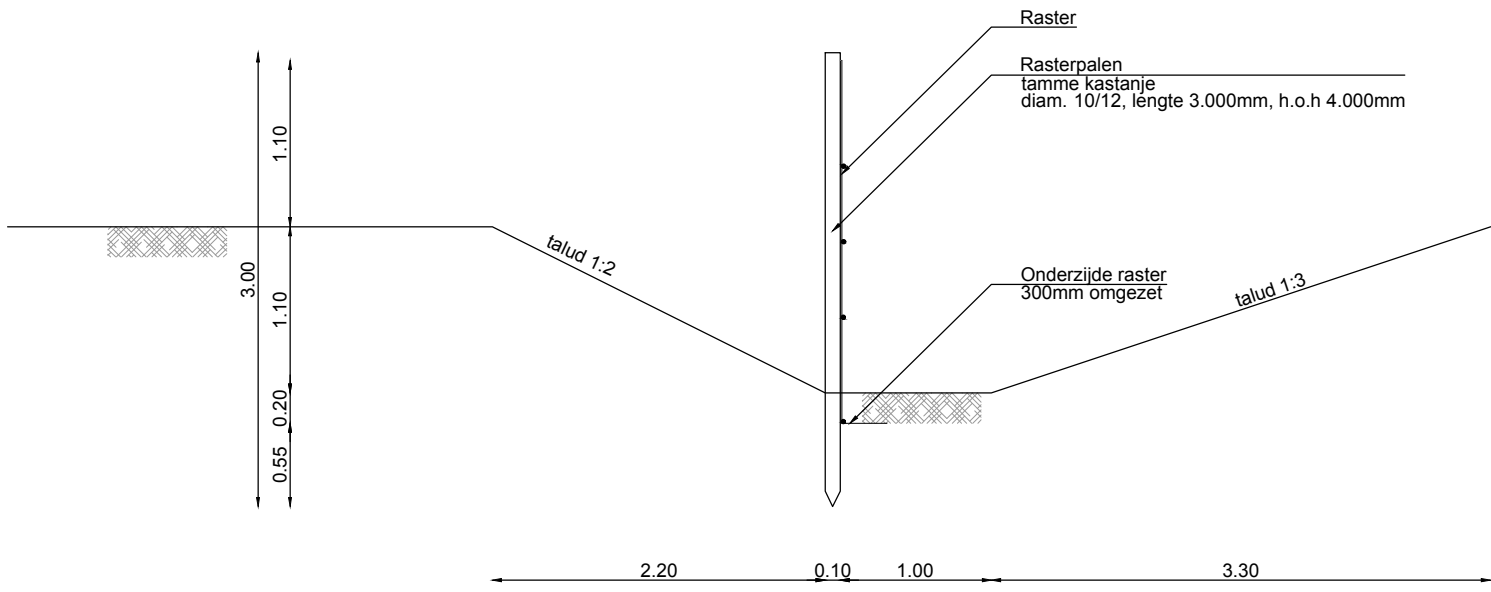


Zijaanzicht wildraster in verdiepte greppel
Schaal: 1:50

Verklaring

- Verharde weg
- Verharde weg, secundair
- Zandpad
- Bestaand raster
- Nieuw te plaatsen raster zonder greppel
- Nieuw te plaatsen raster met greppel
- Reeds aanwezige hekwerk te verhogen van +1.8m naar +2.2m dmv stroomdraad
- Alternatief tracé
- Restant oude fietspad

Exacte locatie raster dient voor aanvang van de werkzaamheden met medewerkers van Staatsbosbeheer in het veld te worden uitgezet.

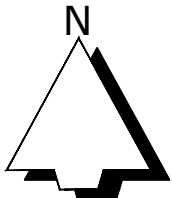

Project VO Ecoducten N344 en N302						
Onderdeel Inrichtingstekening raster N302						
Opdrachtgever Provincie Gelderland						
Versie		Wijziging	Datum	Getekend	Gezien	
01	rasters	29-08-2017	CP	JV	Projectnummer 6284	Formaat A1
02	rasters	17-11-2017	CP	JV	Schaal 1 op 3000	Inventarisatiedatum
					Tekeningnummer	Bijlagennummer
					Getekend CP	Datum aanmaken 28-06-2017
					Voorlopig	