


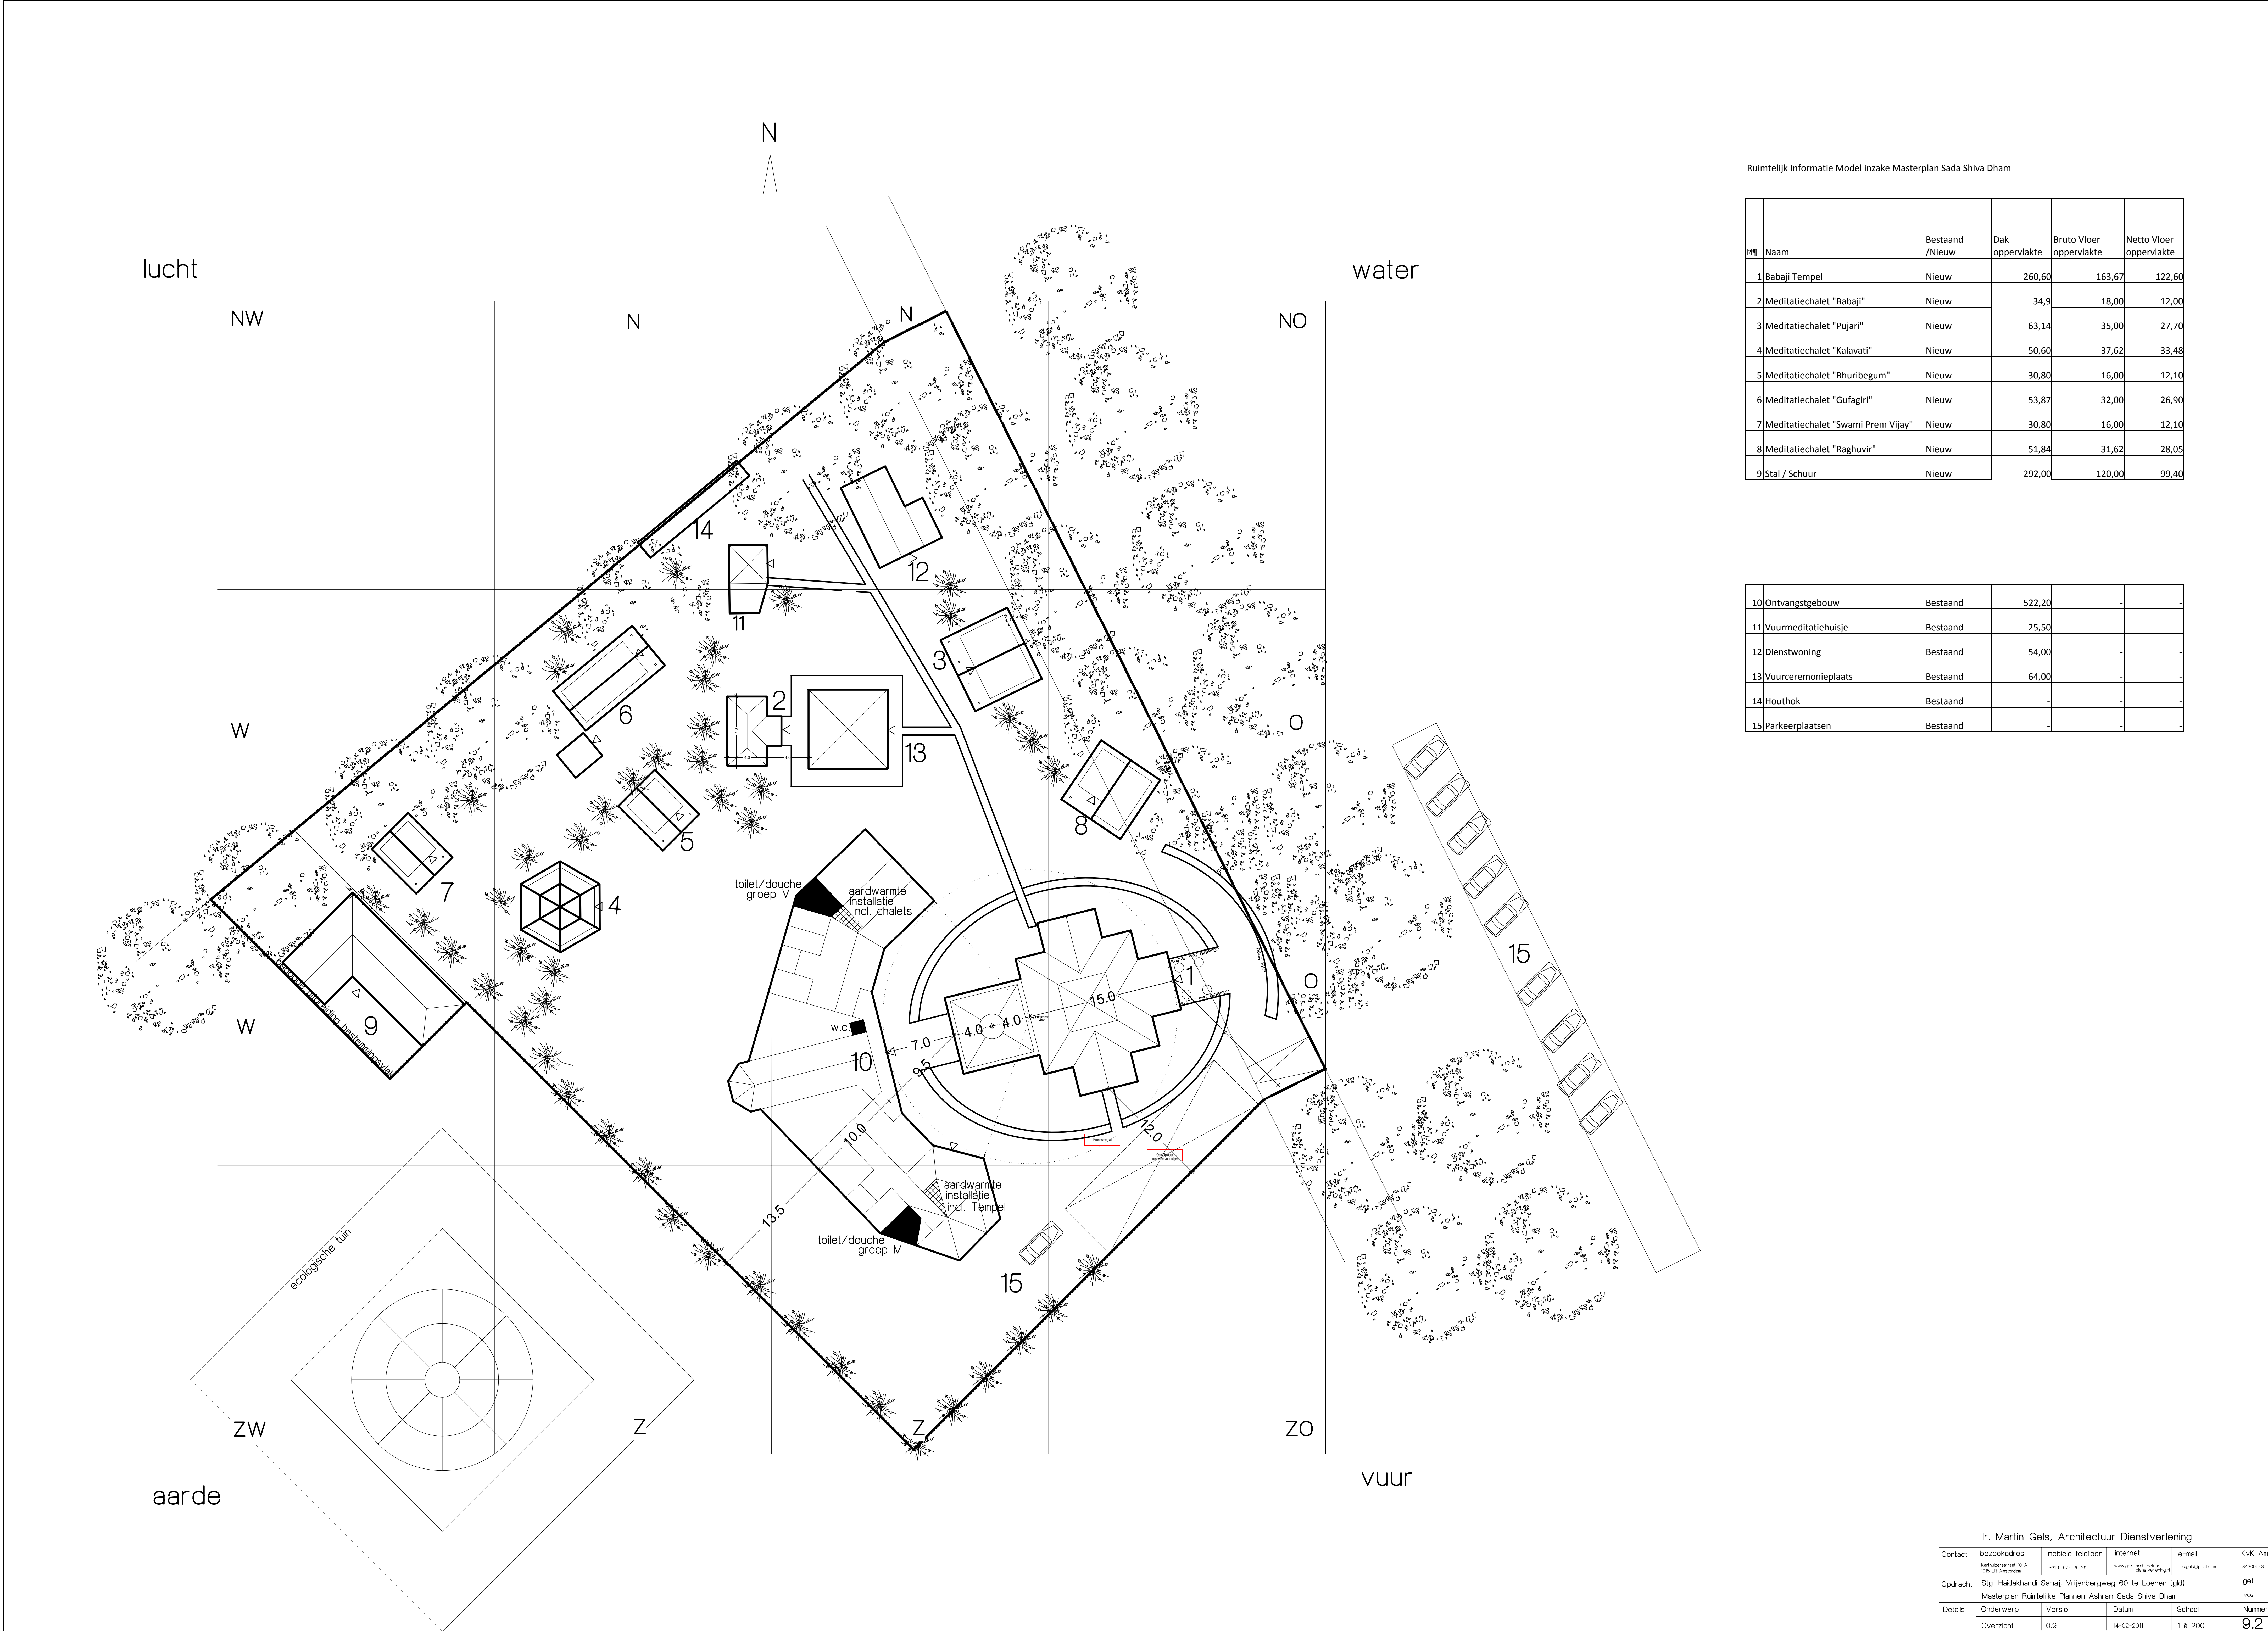


Ruimtelijk Informatie Model inzake Masterplan Sada Shiva Dham

		Bestaand /Nieuw	Dak oppervlakte	Bruto Vloer oppervlakte	Netto Vloer oppervlakte
1	Babaji Tempel	Nieuw	260,60	163,67	122,60
2	Meditatiechalet "Babaji"	Nieuw	34,9	18,00	12,00
3	Meditatiechalet "Pujari"	Nieuw	63,14	35,00	27,70
4	Meditatiechalet "Kalavati"	Nieuw	50,60	37,62	33,48
5	Meditatiechalet "Bhuribegum"	Nieuw	30,80	16,00	12,10
6	Meditatiechalet "Gufagiri"	Nieuw	53,87	32,00	26,90
7	Meditatiechalet "Swami Prem Vijay"	Nieuw	30,80	16,00	12,10
8	Meditatiechalet "Raghuvir"	Nieuw	51,84	31,62	28,05
9	Stal / Schuur	Nieuw	292,00	120,00	99,40


10	Ontvangstgebouw	Bestaand	522,20	-	-
11	Vuurmeditatiehuisje	Bestaand	25,50	-	-
12	Dienstwoning	Bestaand	54,00	-	-
13	Vuurceremonieplaats	Bestaand	64,00	-	-
14	Houthok	Bestaand	-	-	-
15	Parkeerplaatsen	Bestaand	-	-	-

Ir. Martin Geis, Architectuur Dienstverlening


Contact	bezoekadres	mobiele telefoon	internet	e-mail	KvK Amsterdam
	Kerkplein 10 A 3103 LB Amsterdam	+31 6 574 25 101	www.geis-architectuur dienstverlening.nl	m.g.geis@gmail.com	34309443
Opdracht	Stg. Haidakhandi Samaj, Vrijenbergweg 60 te Loenen (gld)				get.
	Masterplan Ruimtelijke Plannen Ashram Sada Shiva Dham				MCG
Details	Onderwerp	Versie	Datum	Schaal	Numer
	Overzicht	0.9	14-02-2011	1 : 200	9.2

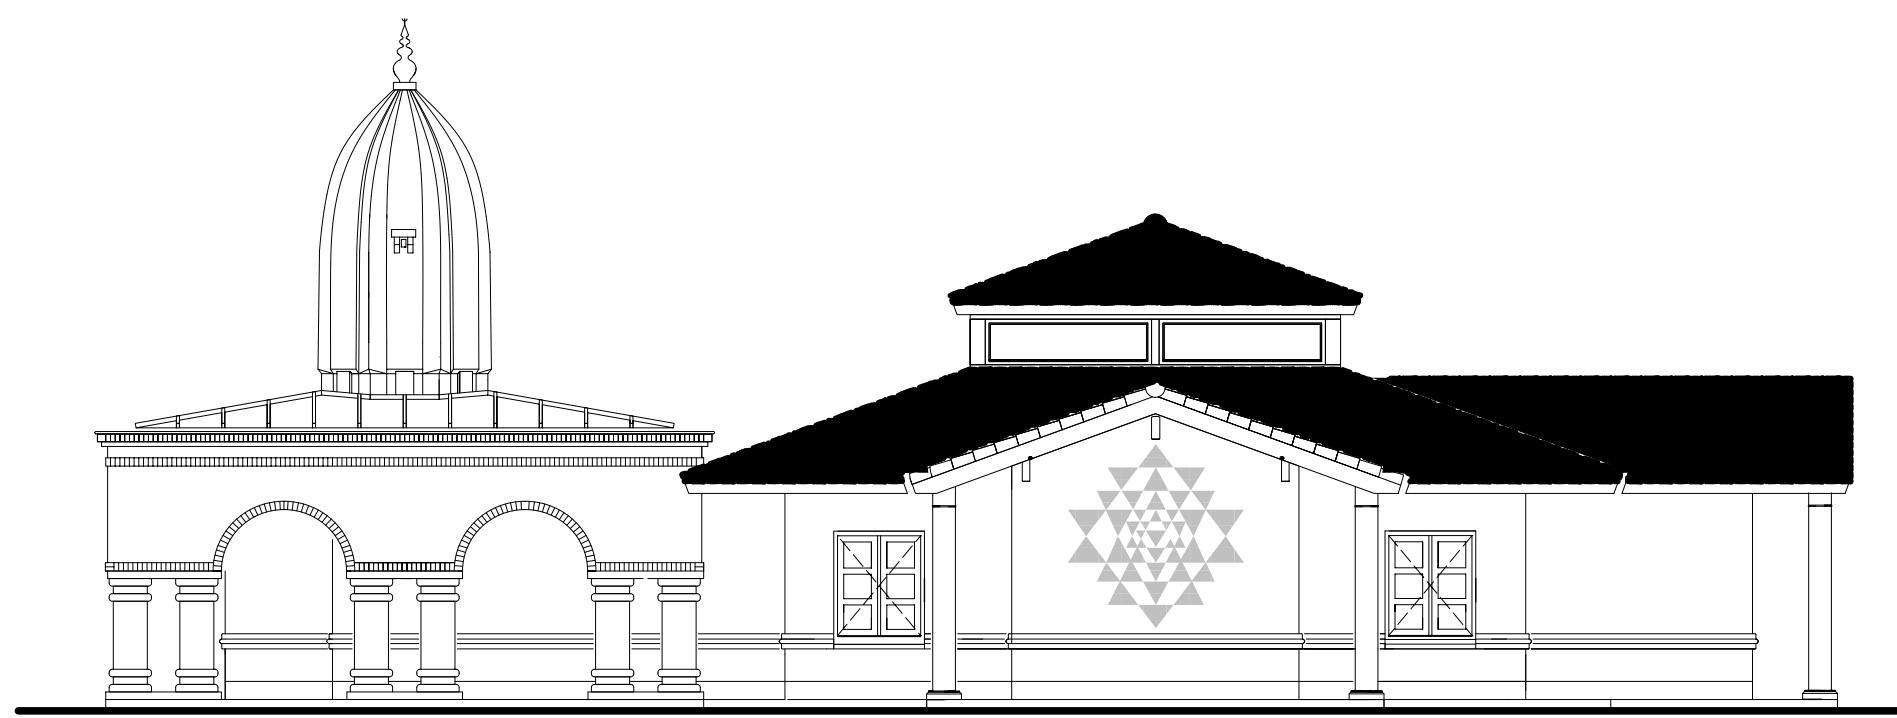


zuidgevel

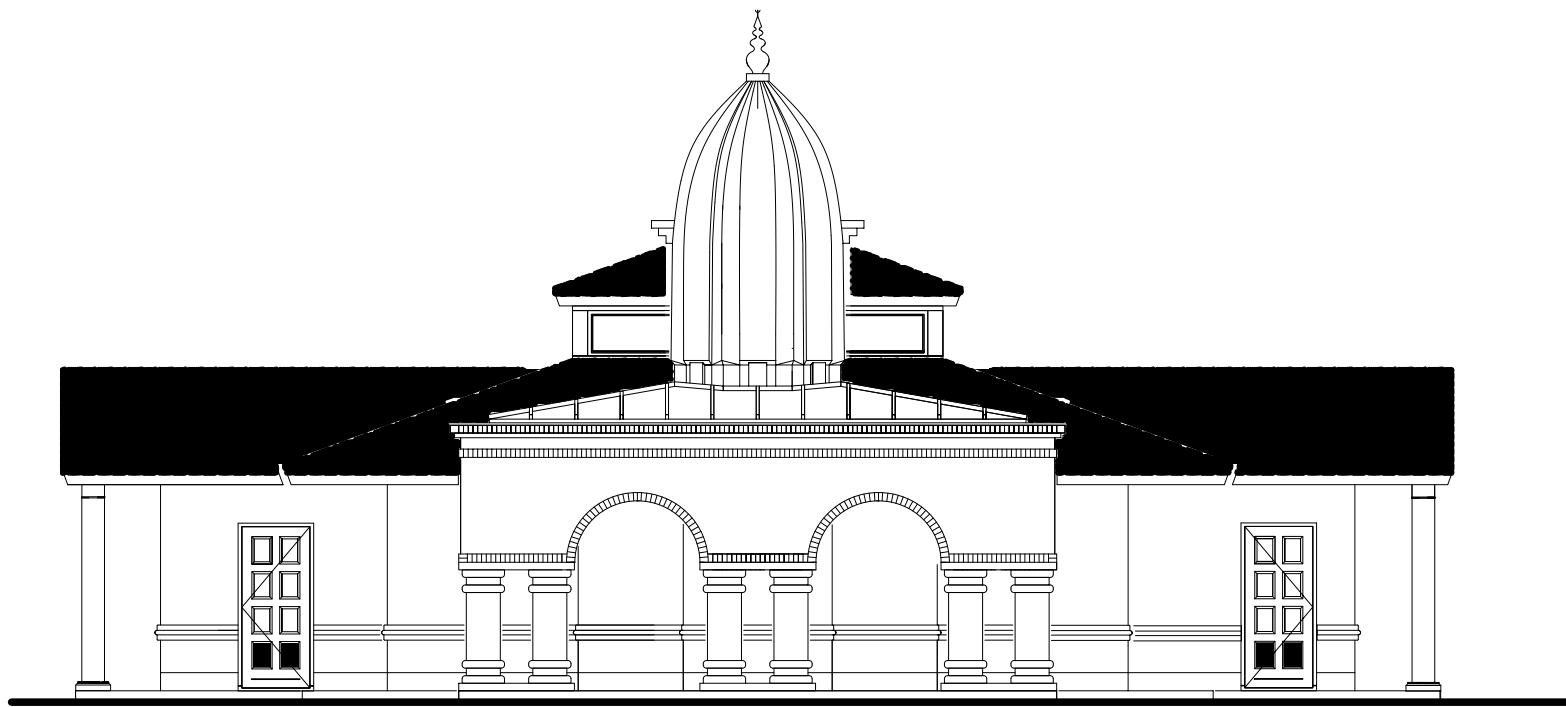






westgevel

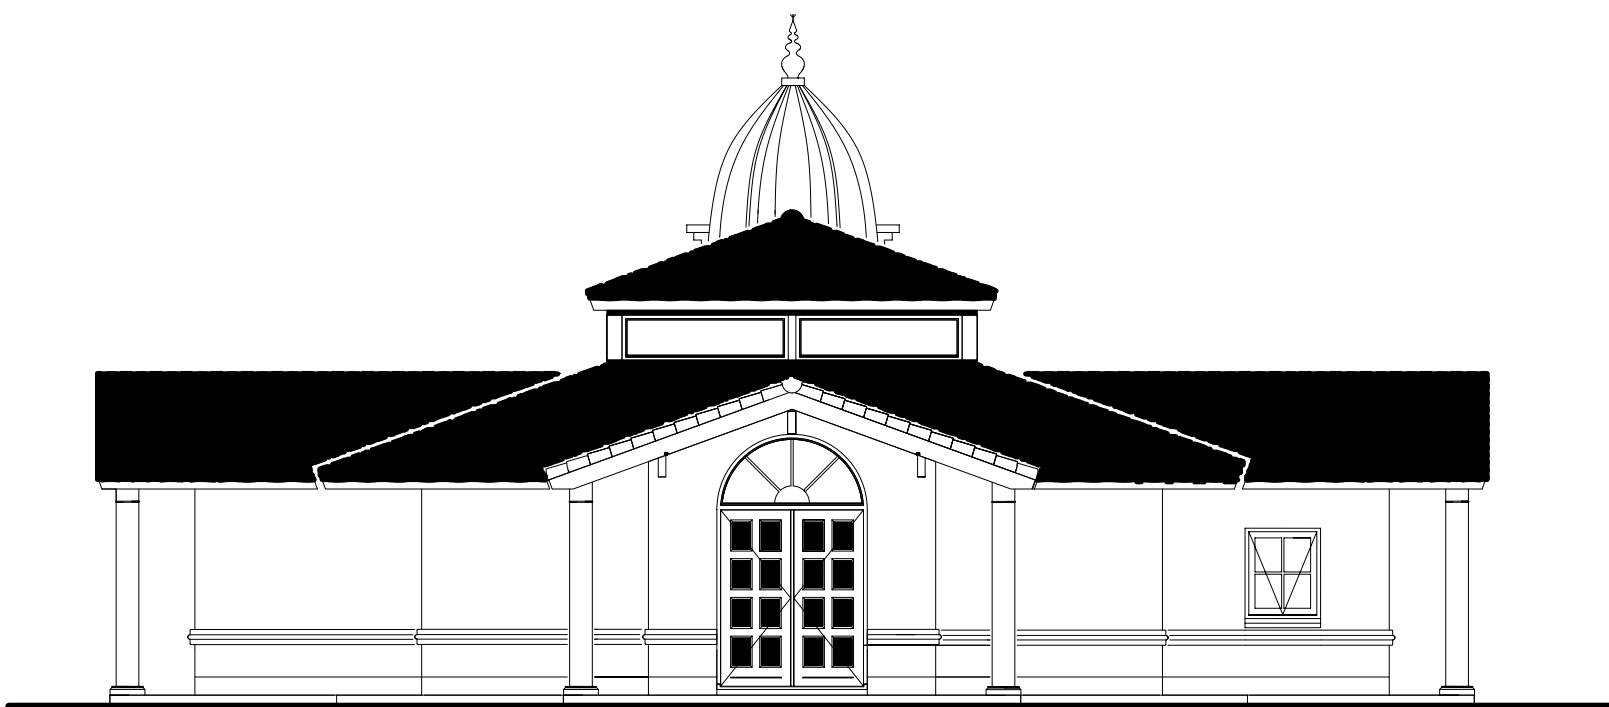


oostgevel

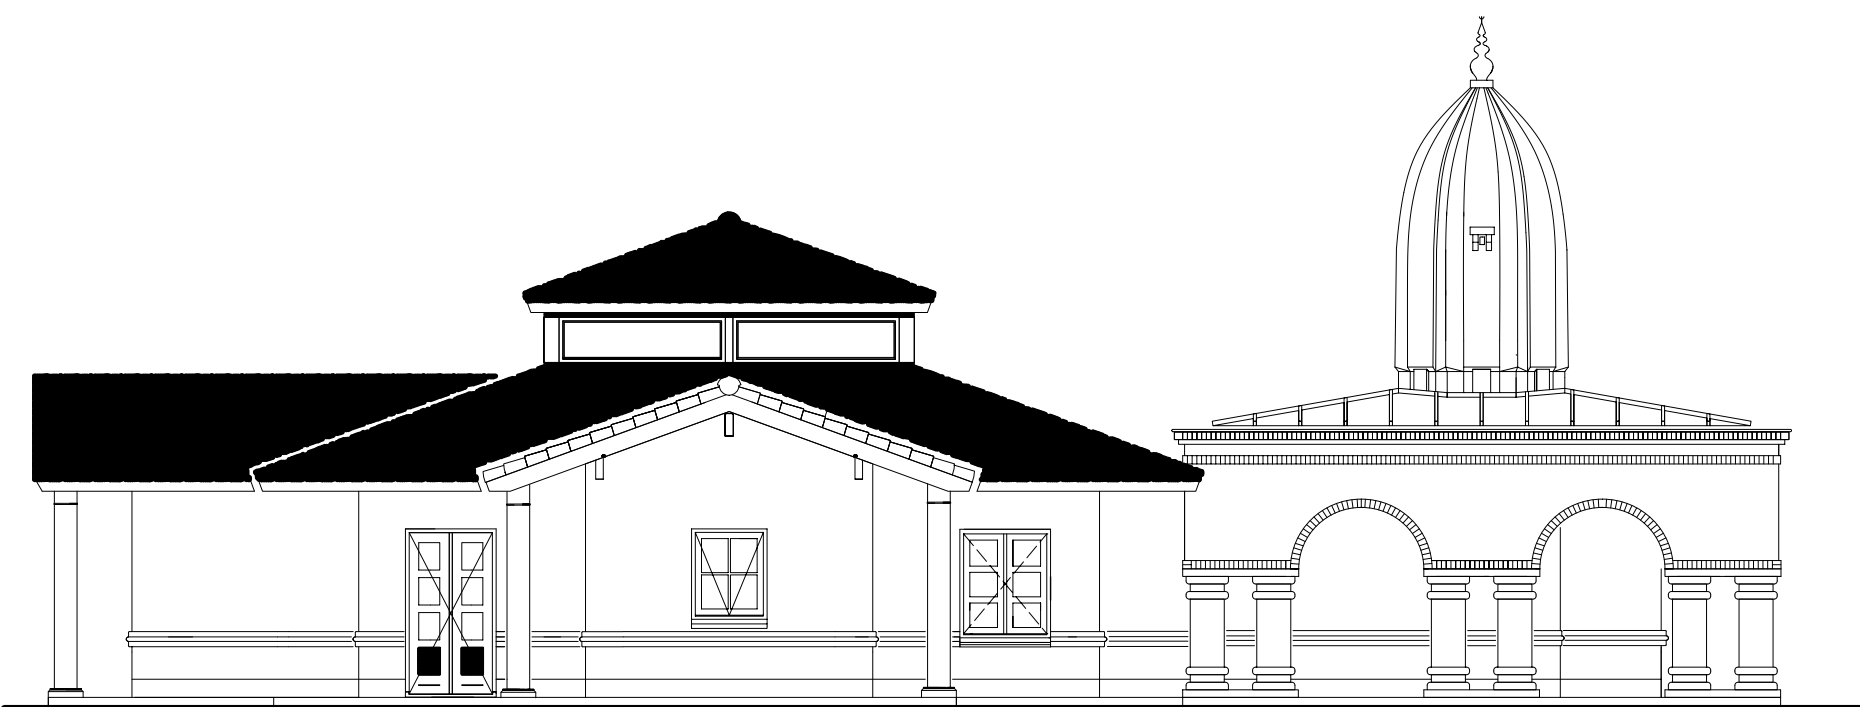


noordgevel

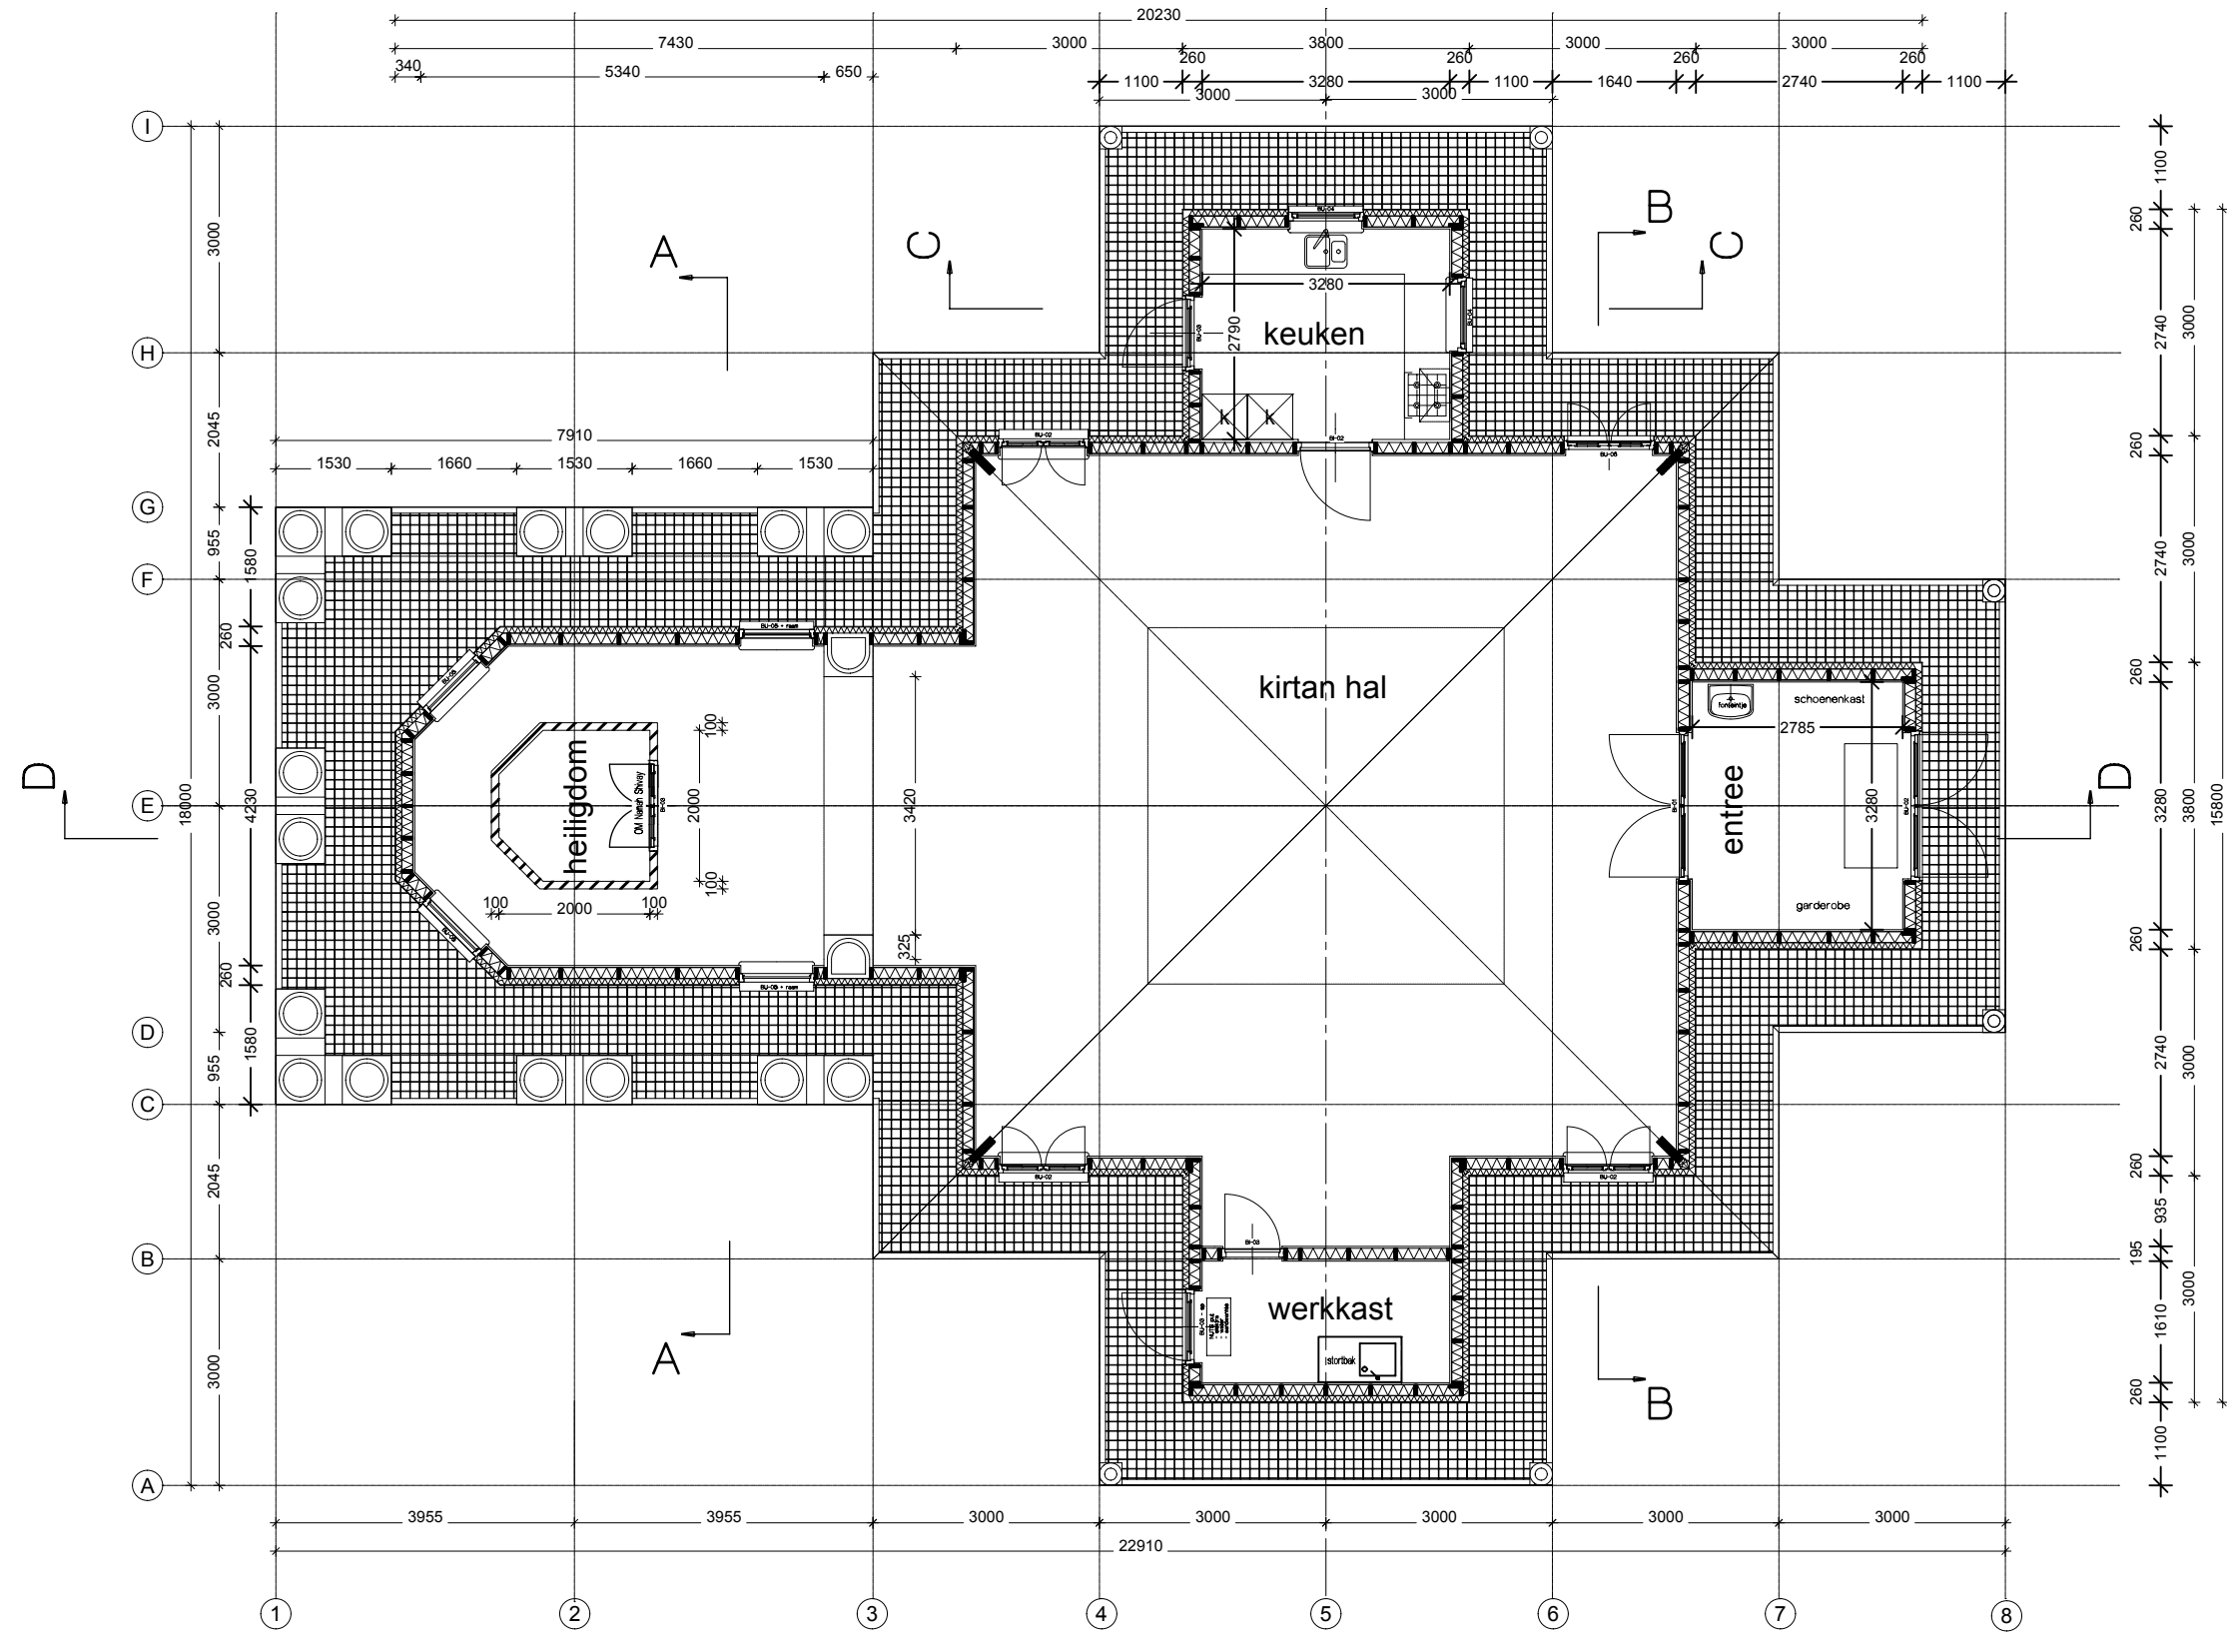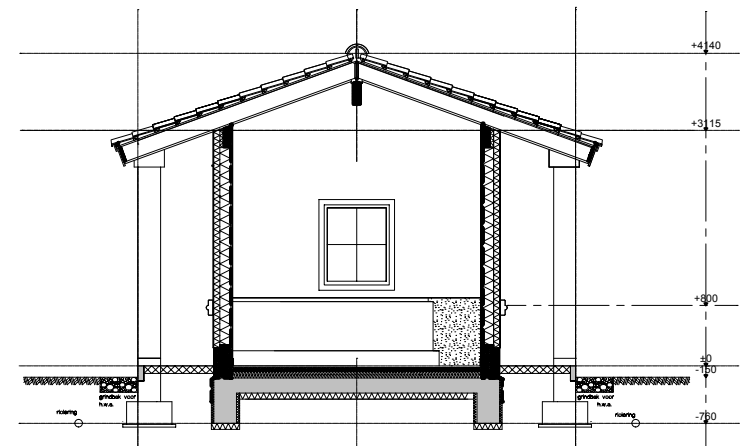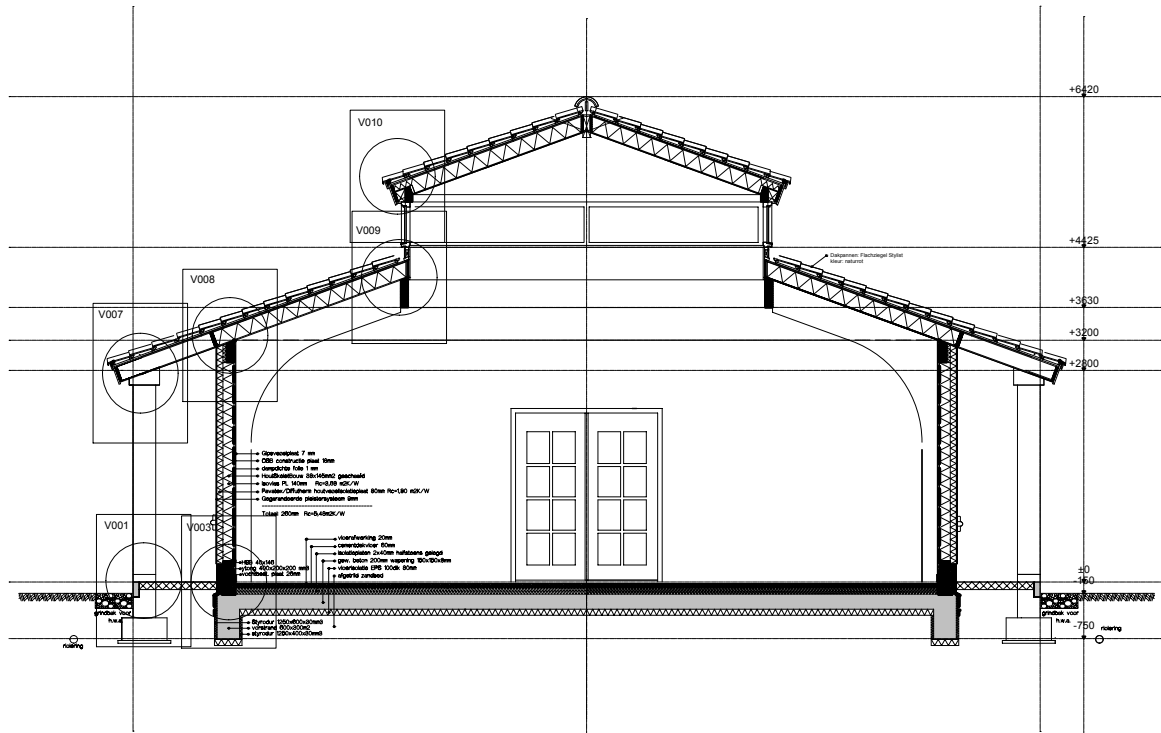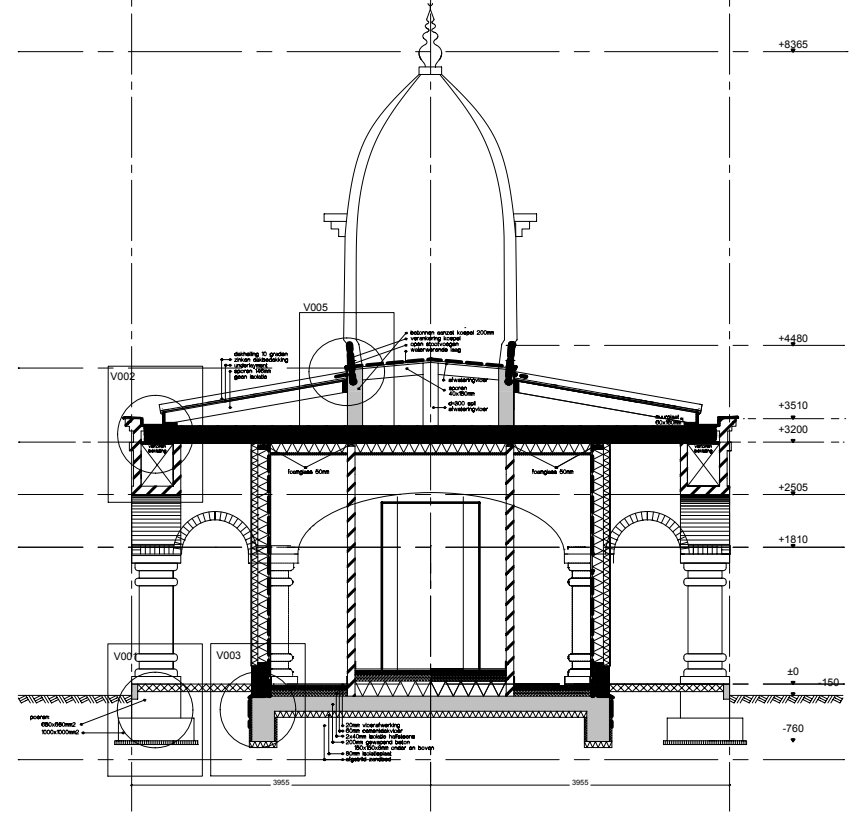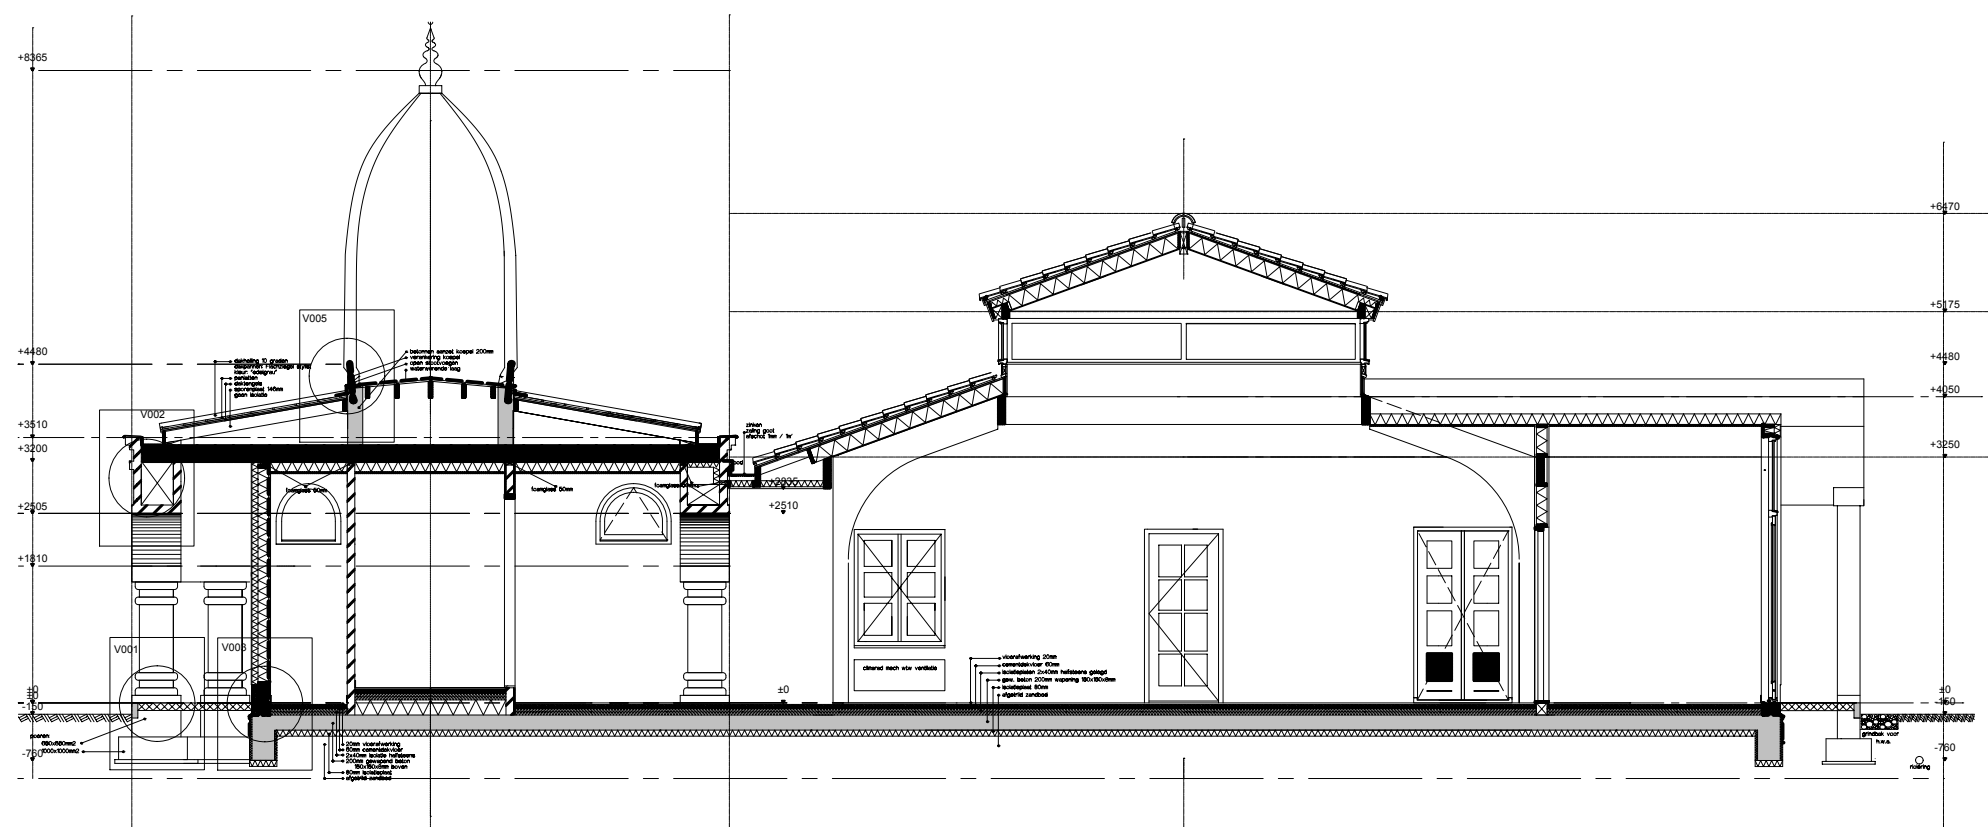


plattegrond

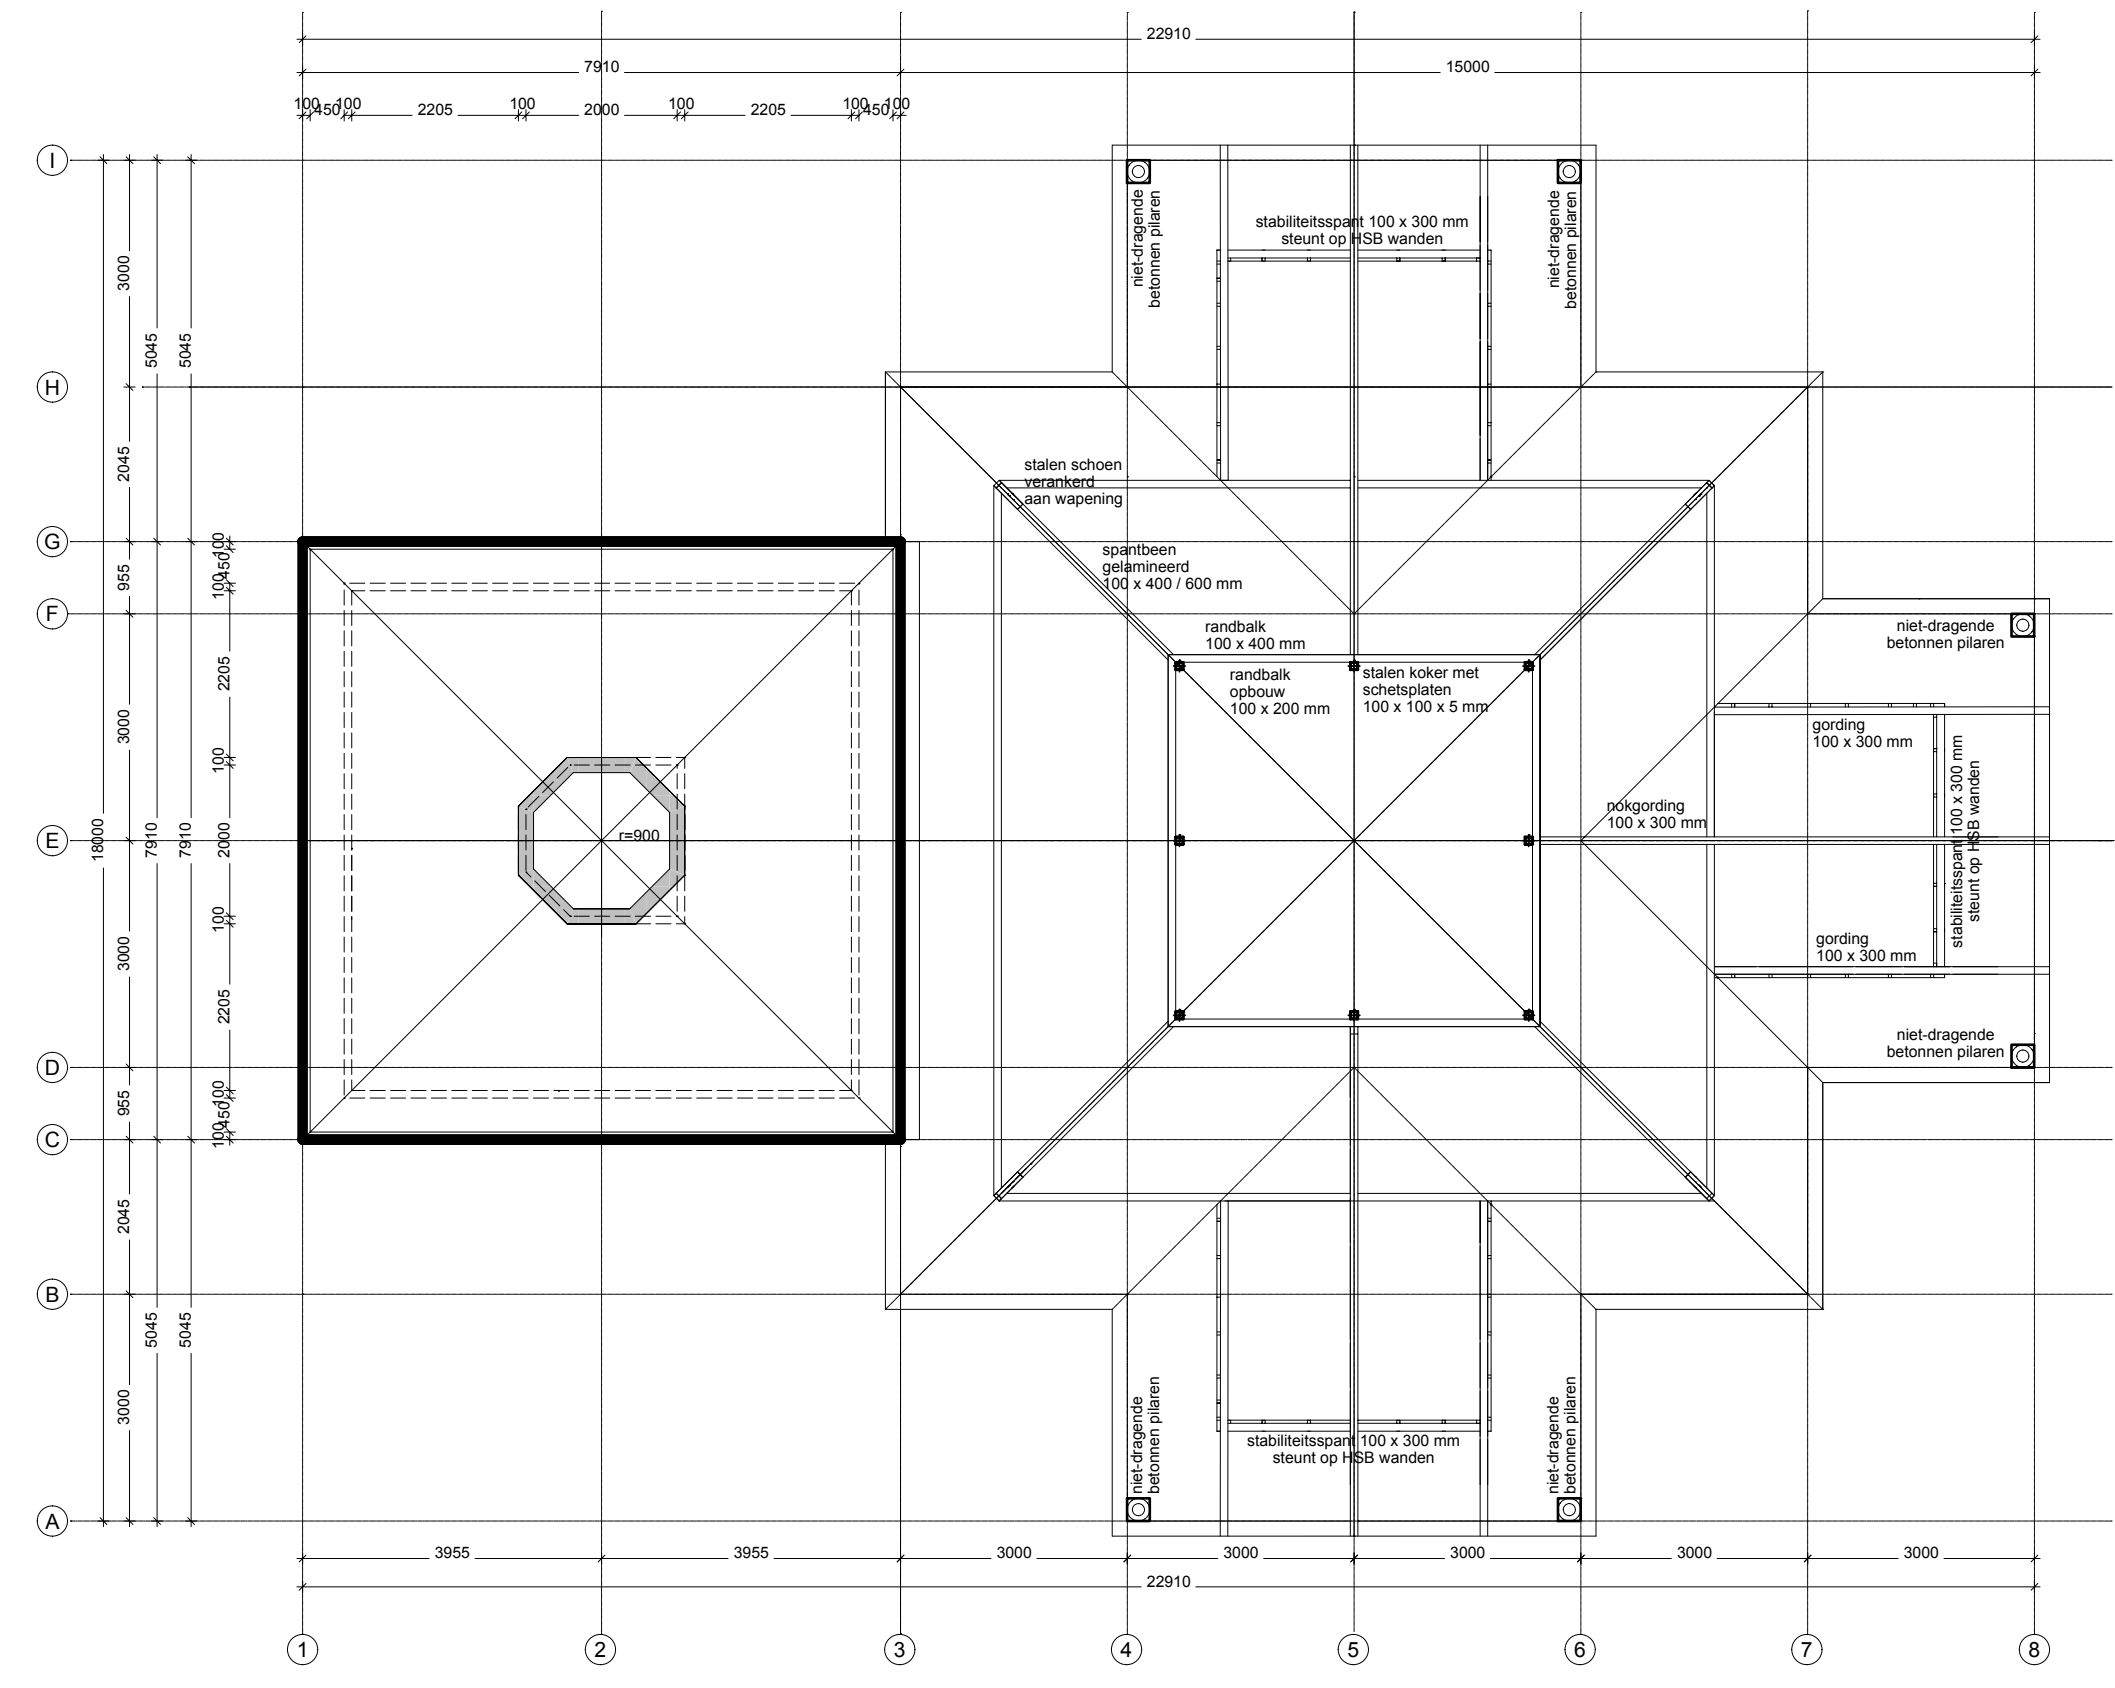


draagconstructie

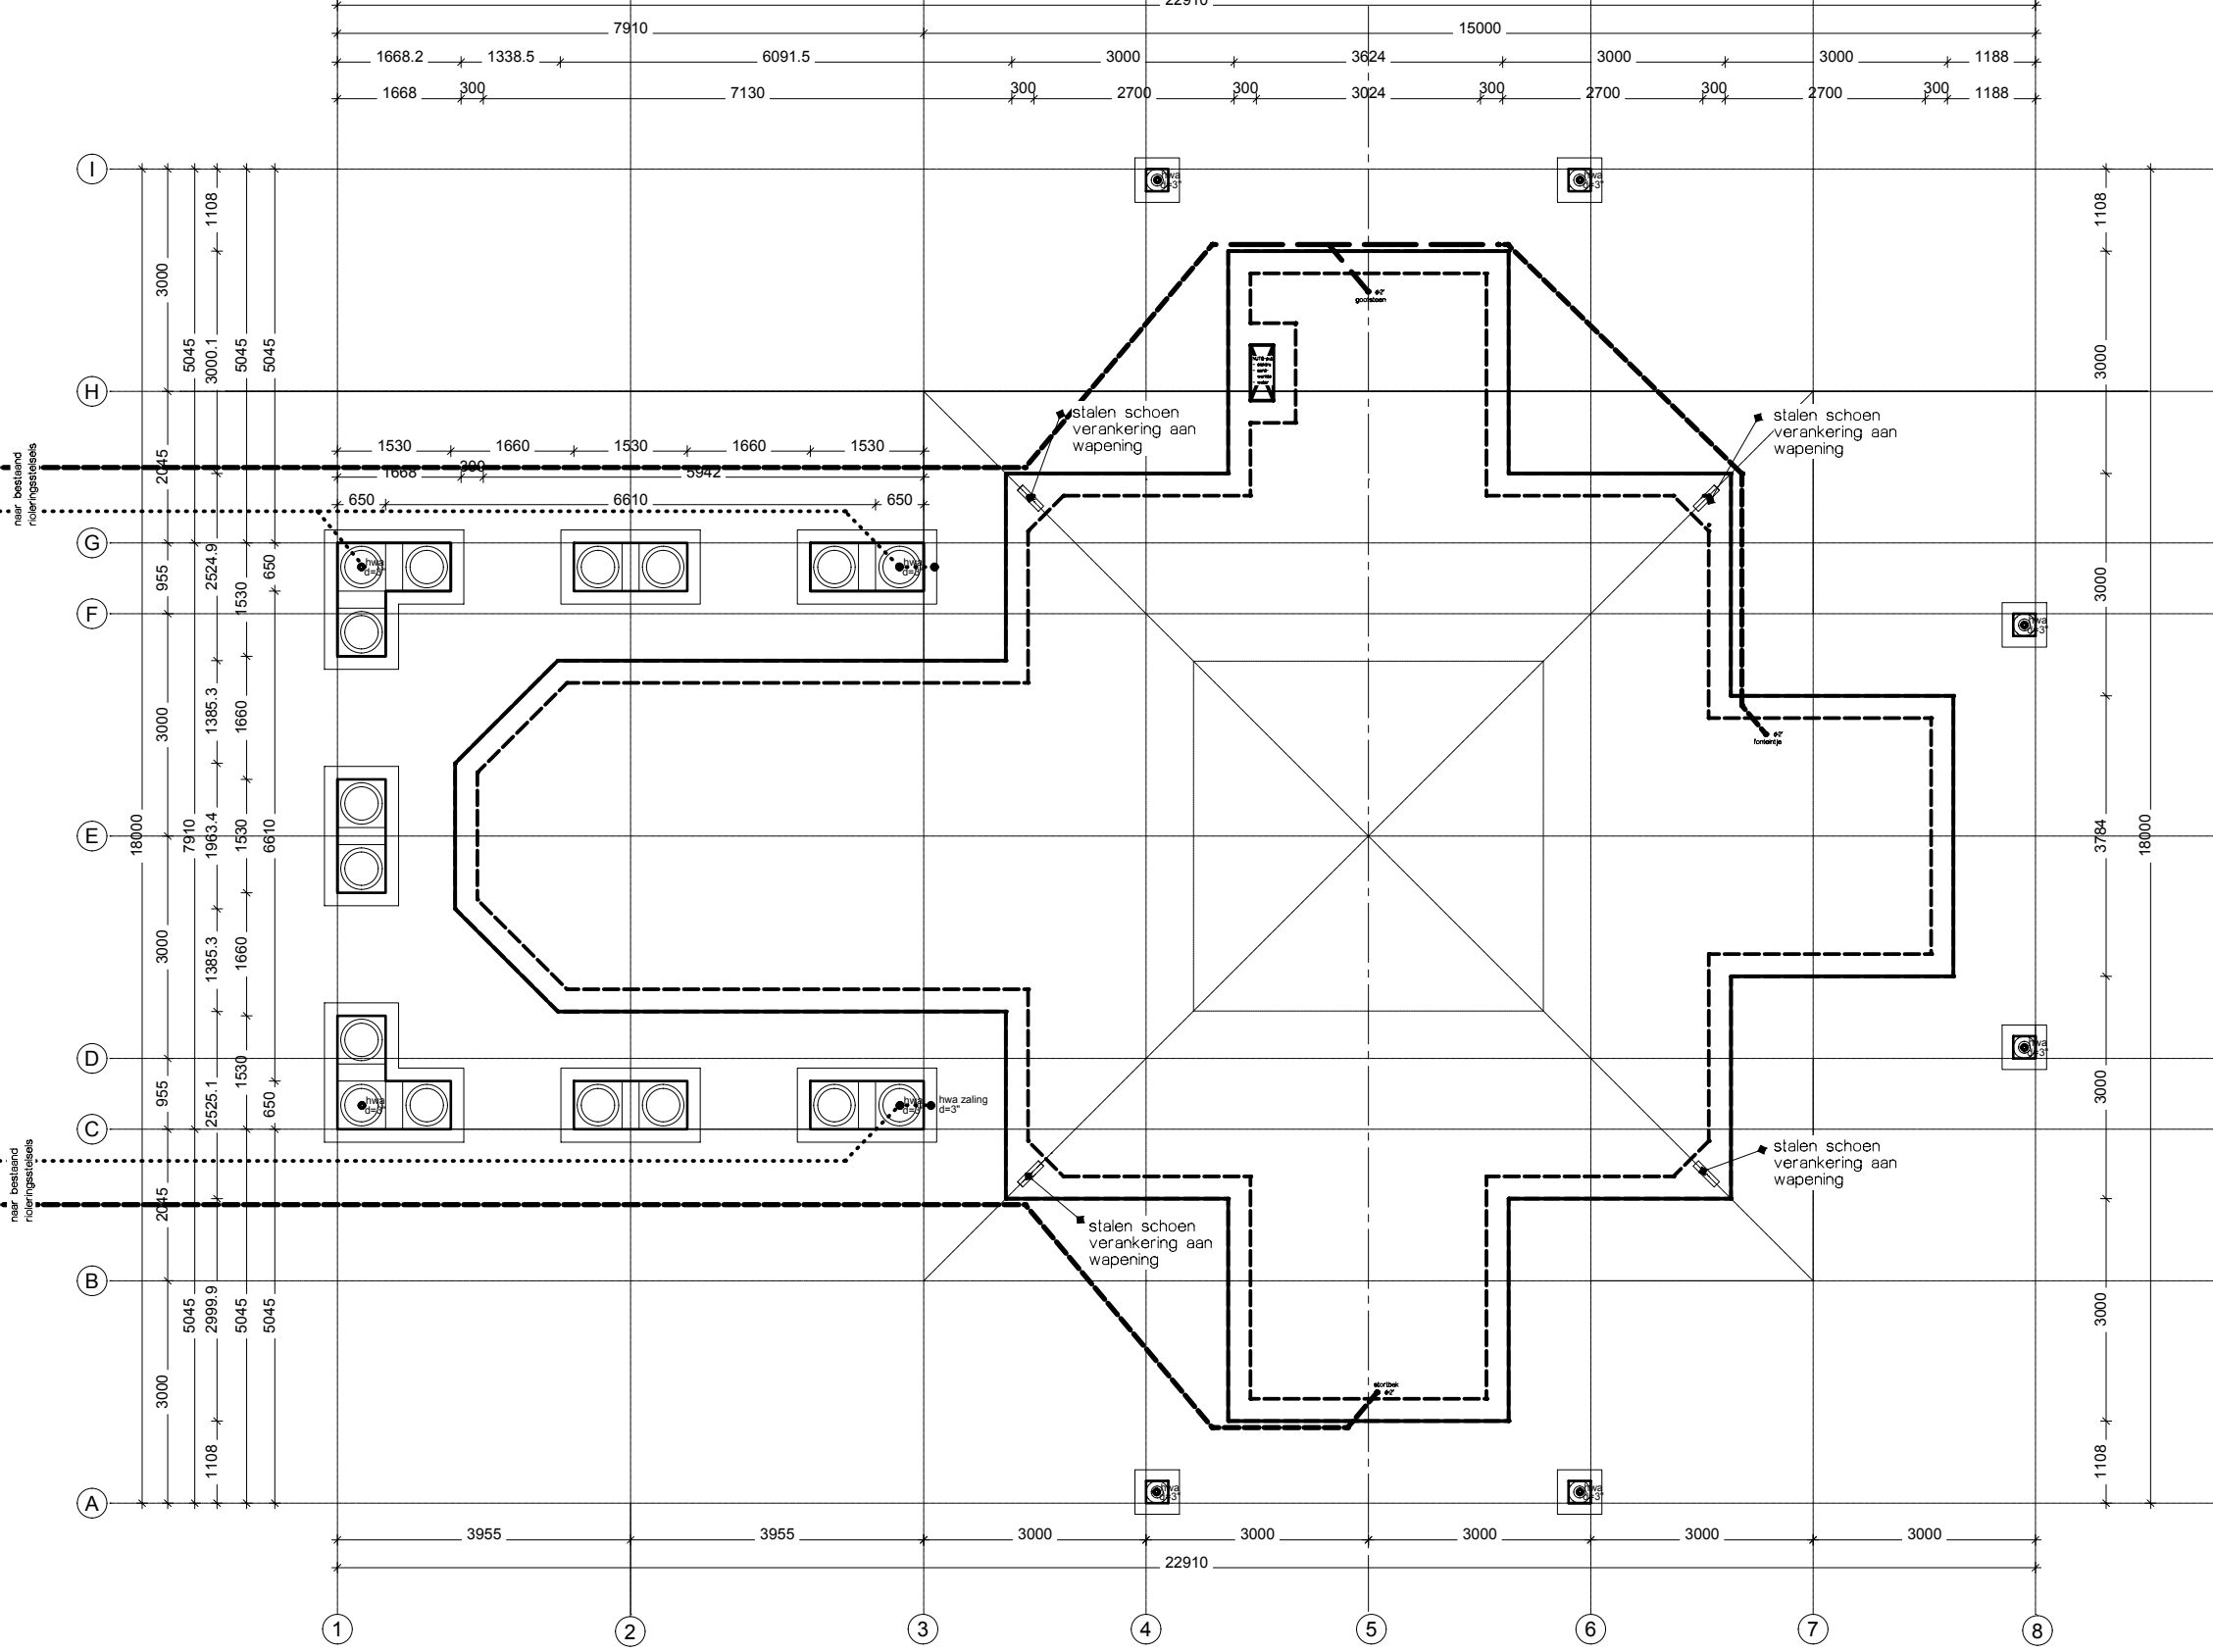


fundering en riolering

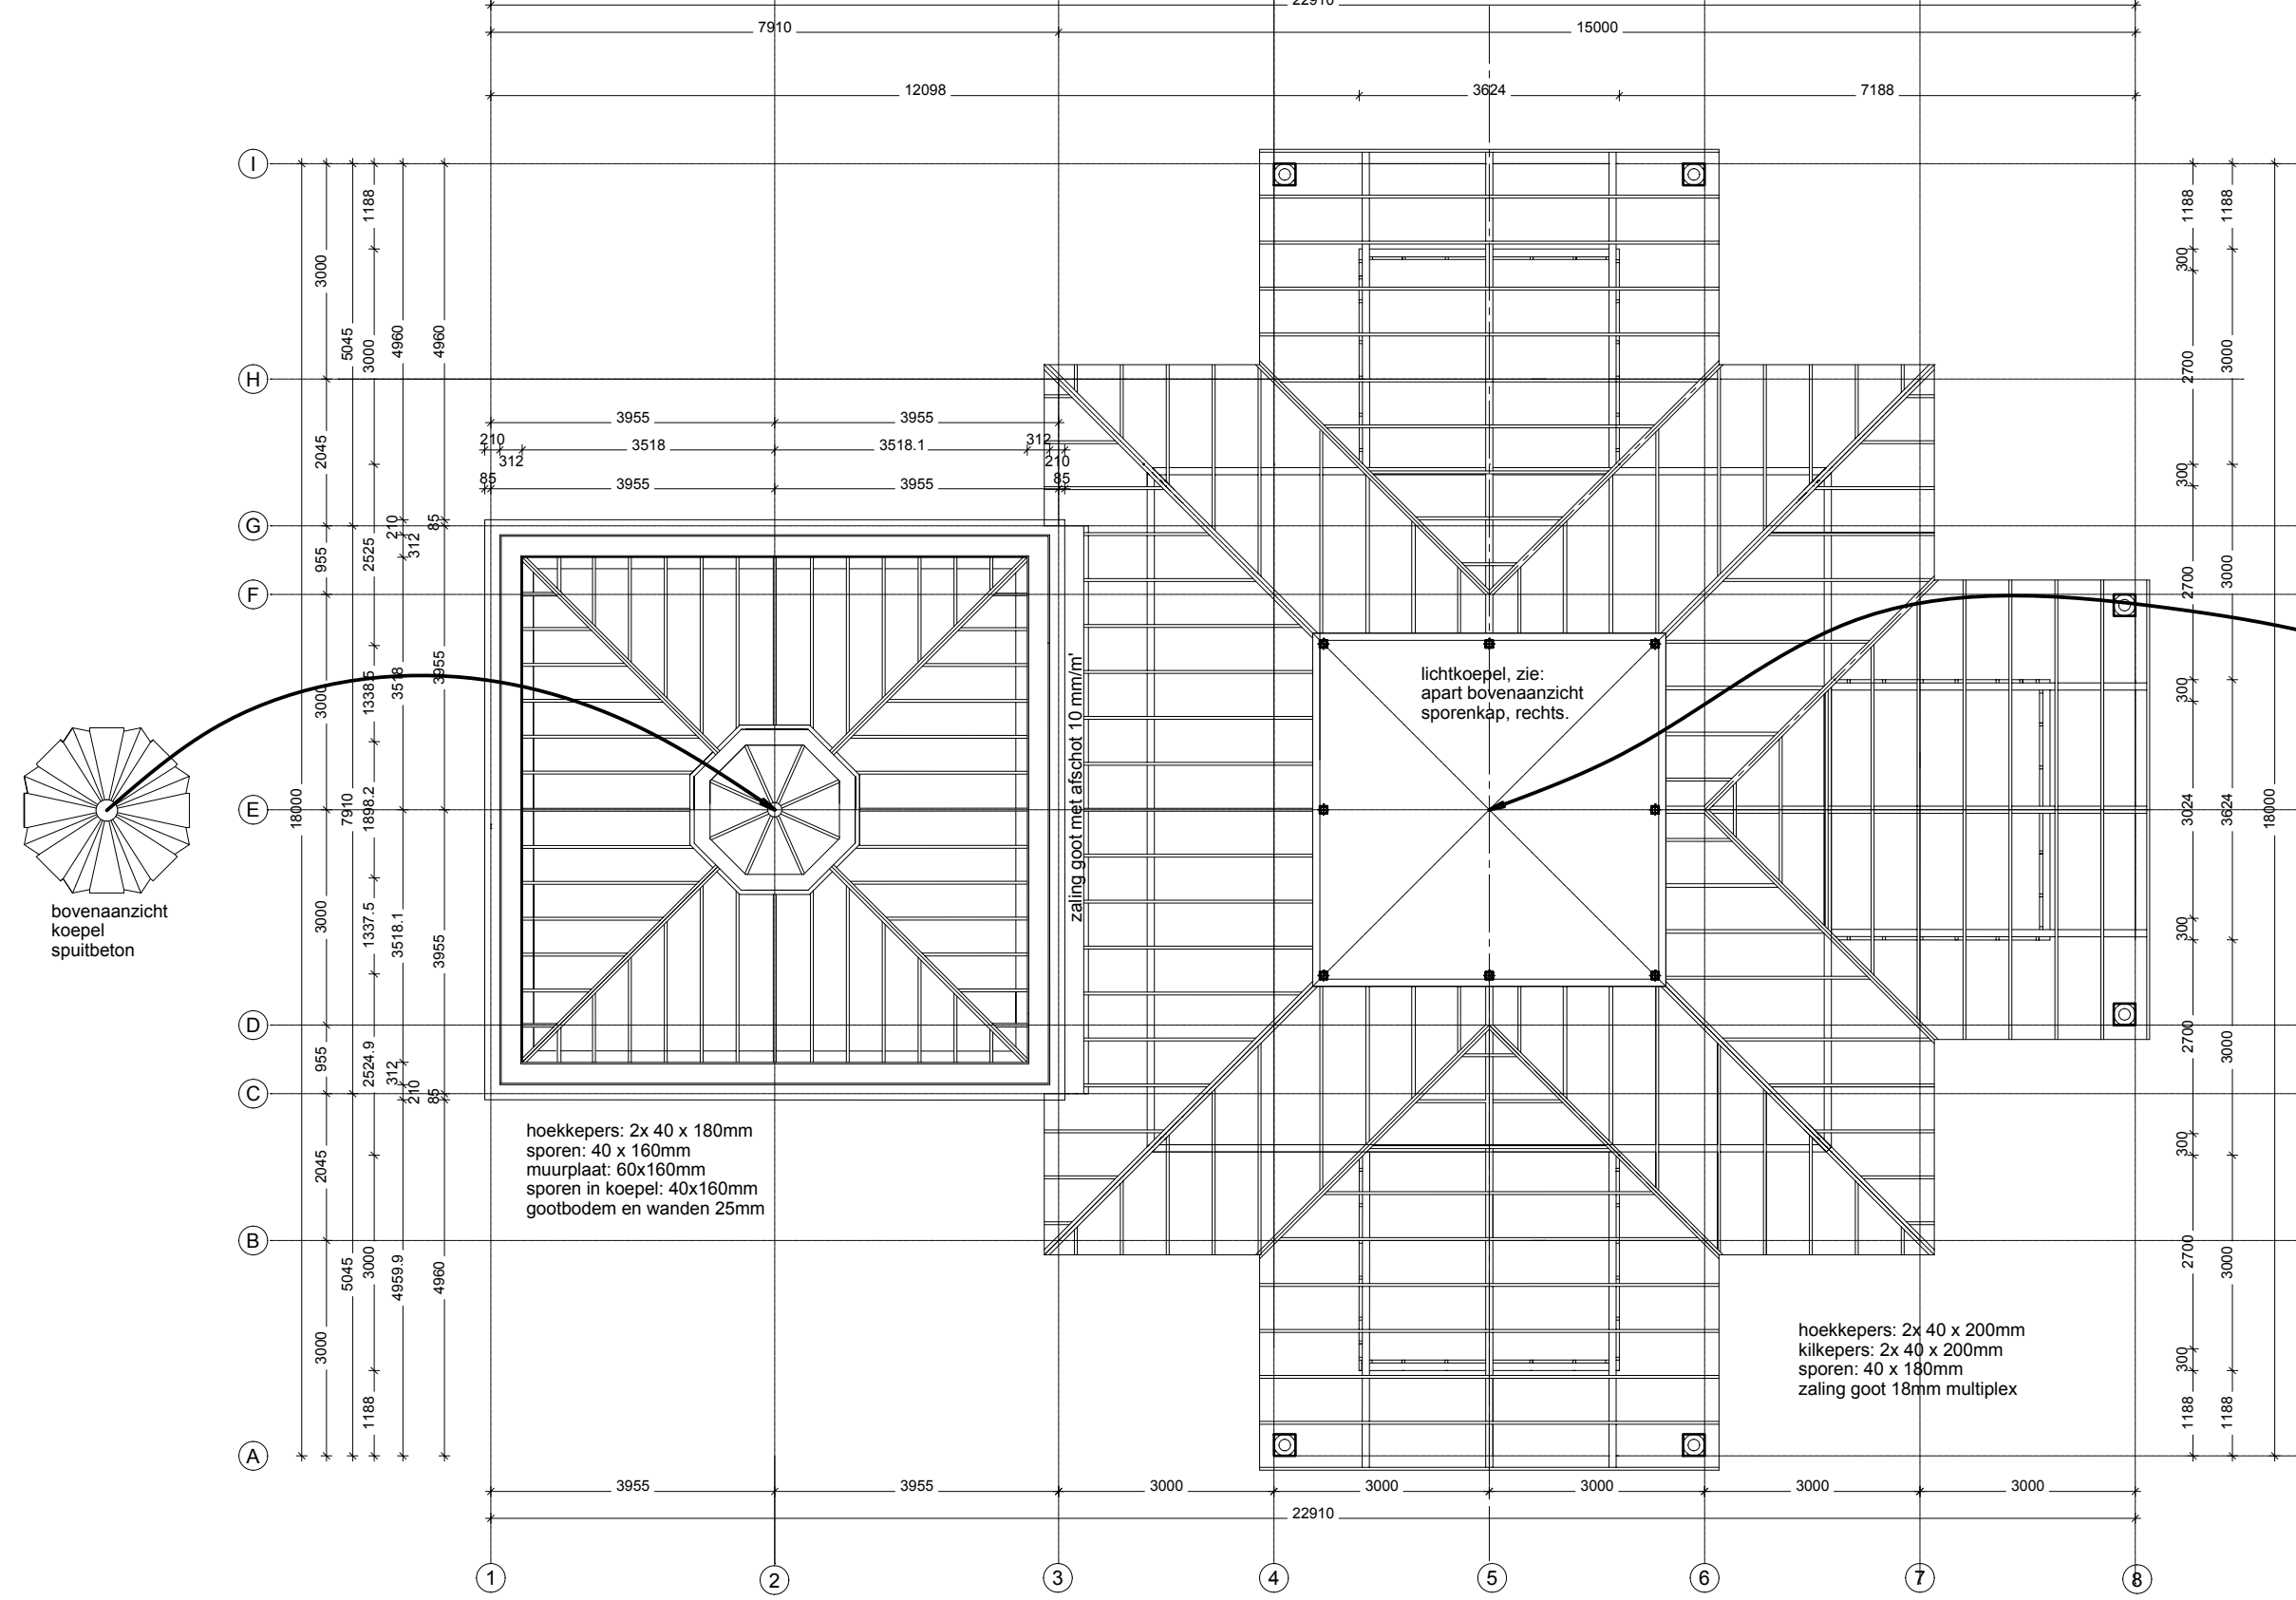


kapplan

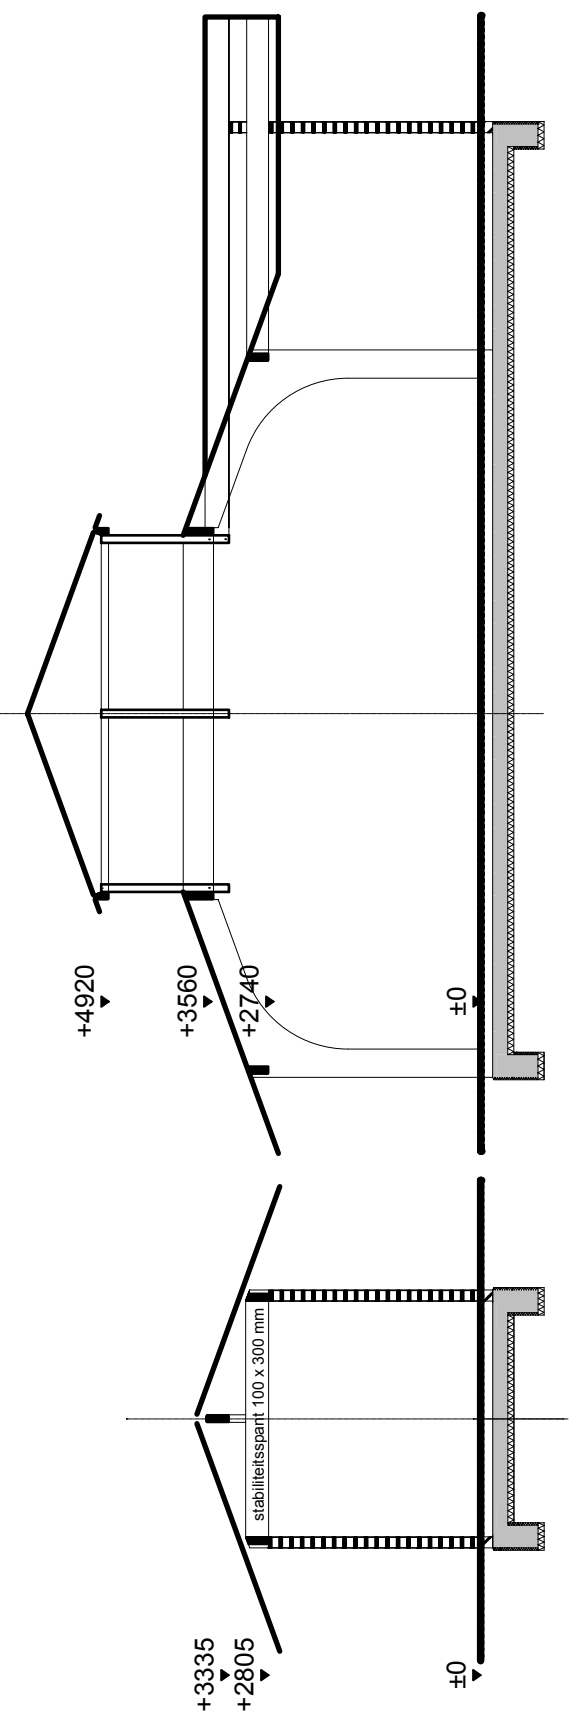


kapplan sporenkap
lichtkoepel

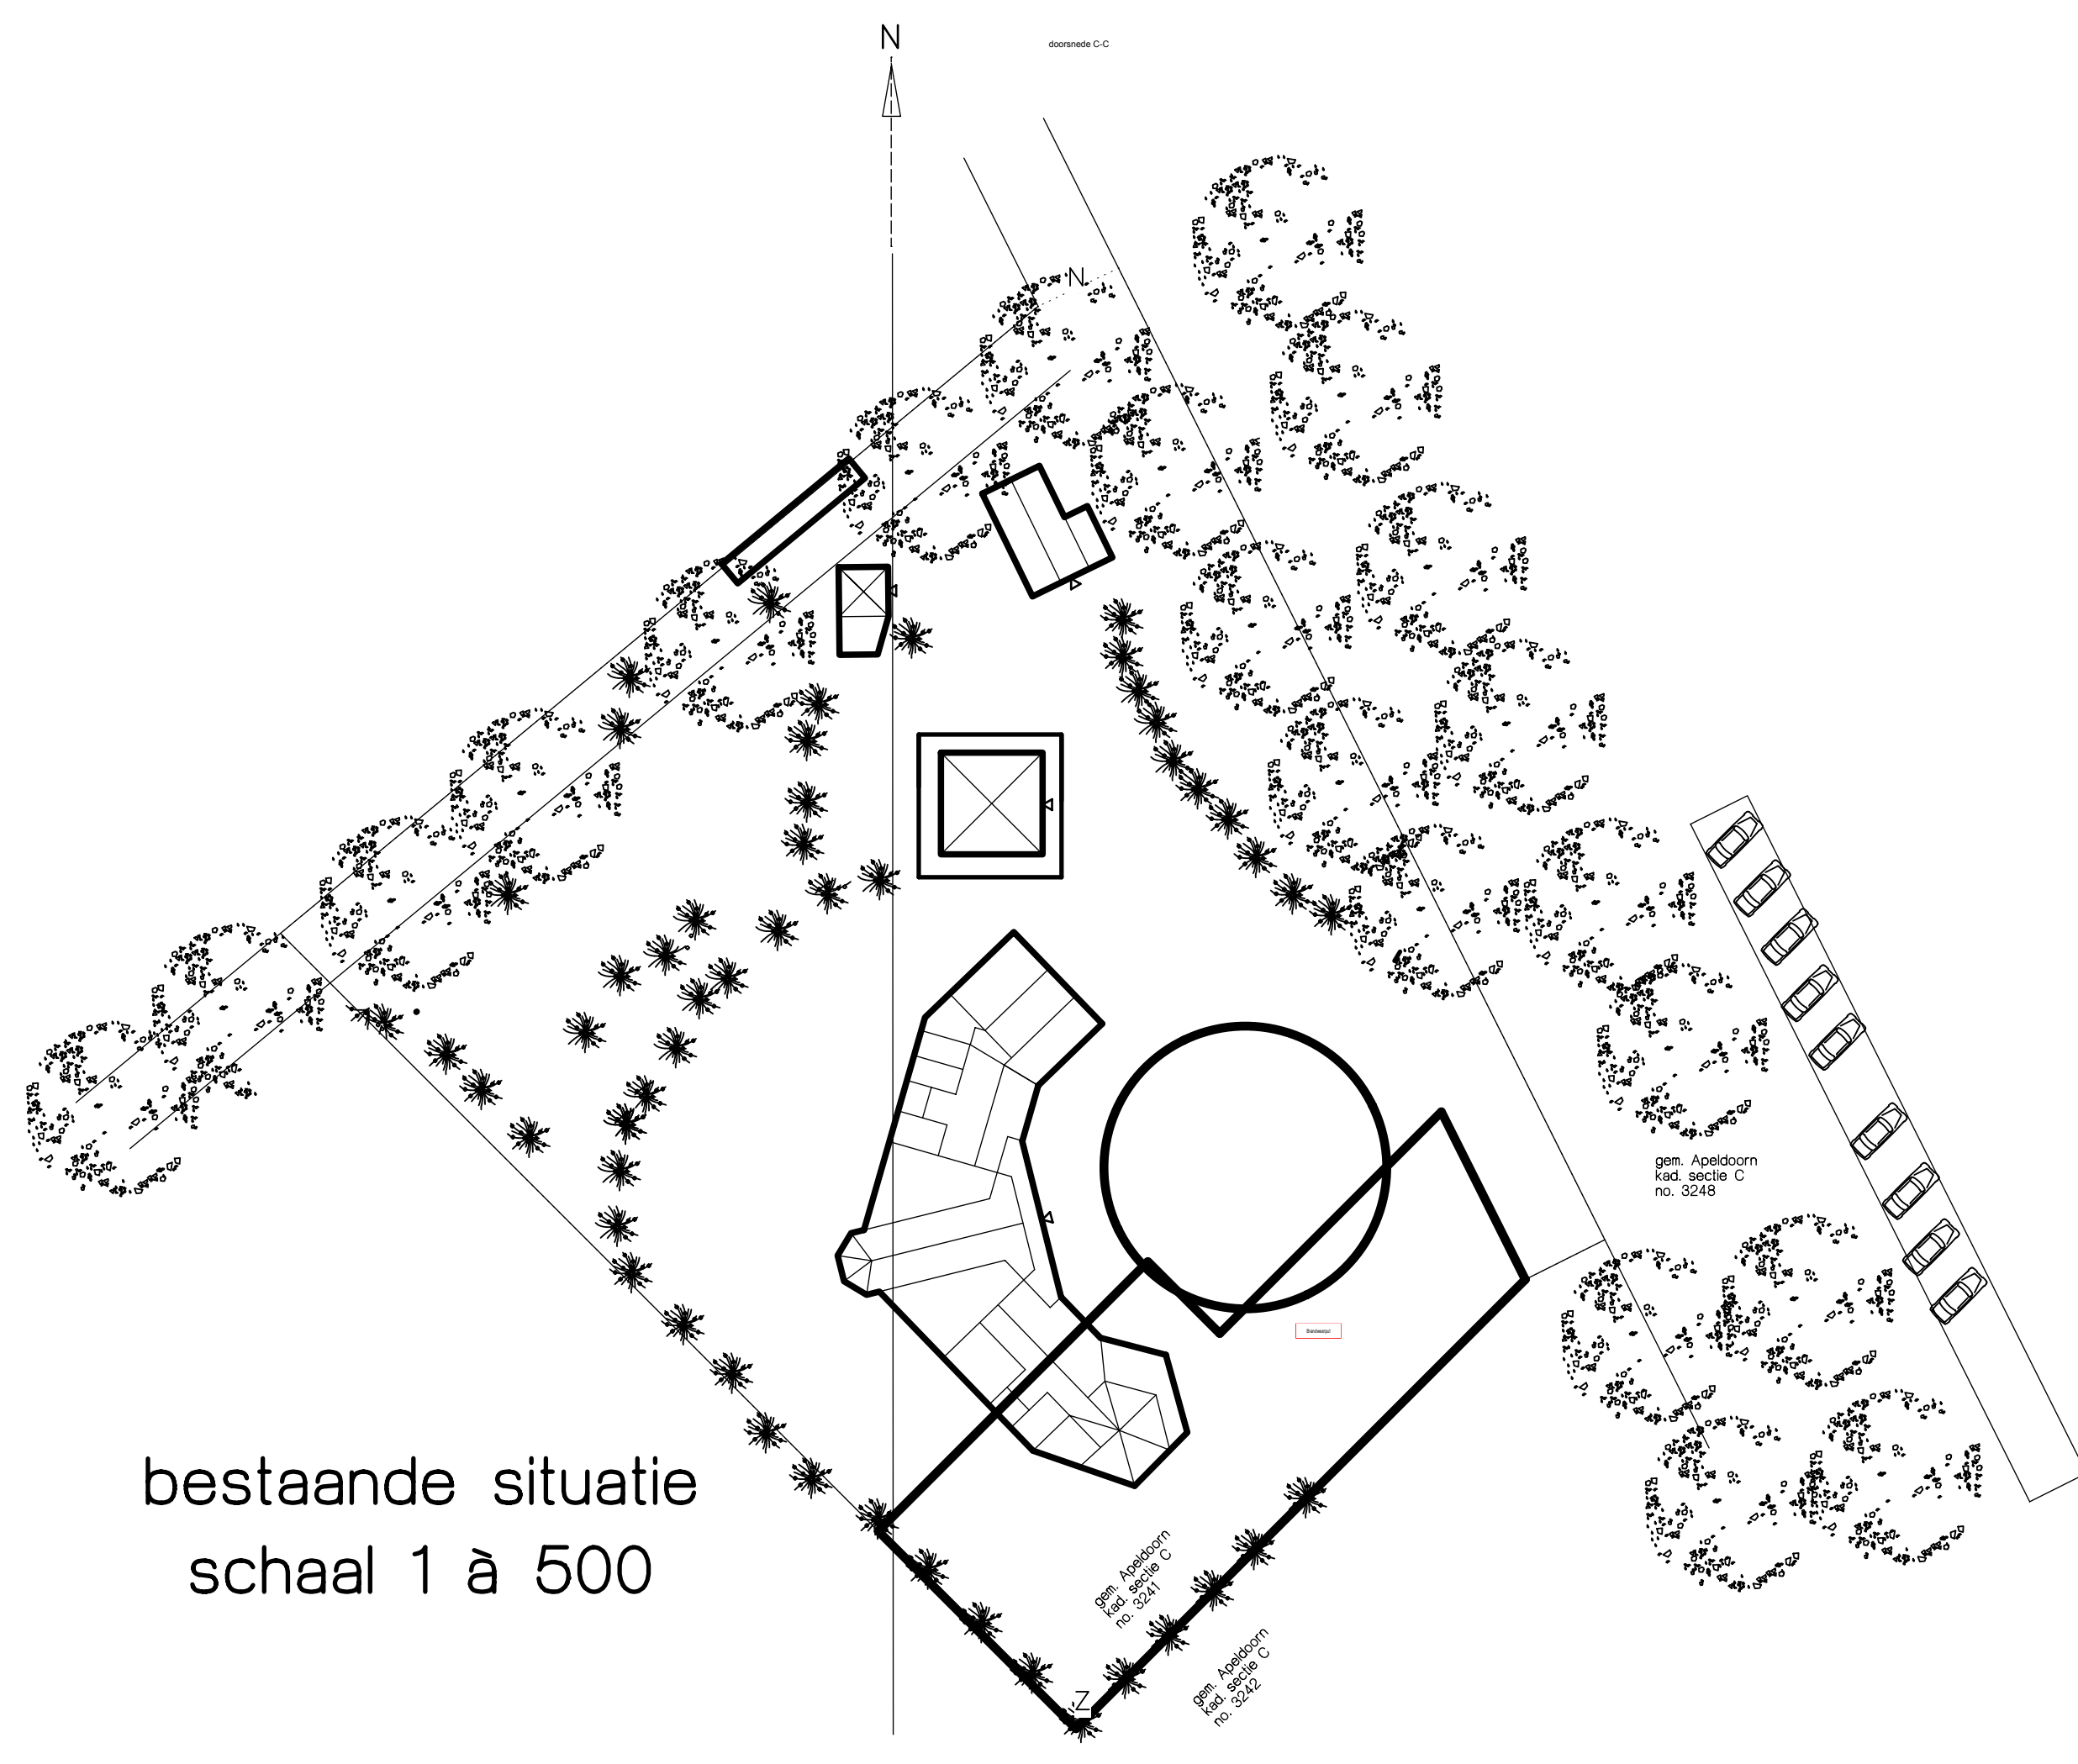

bestaande situatie
schaal 1 à 500

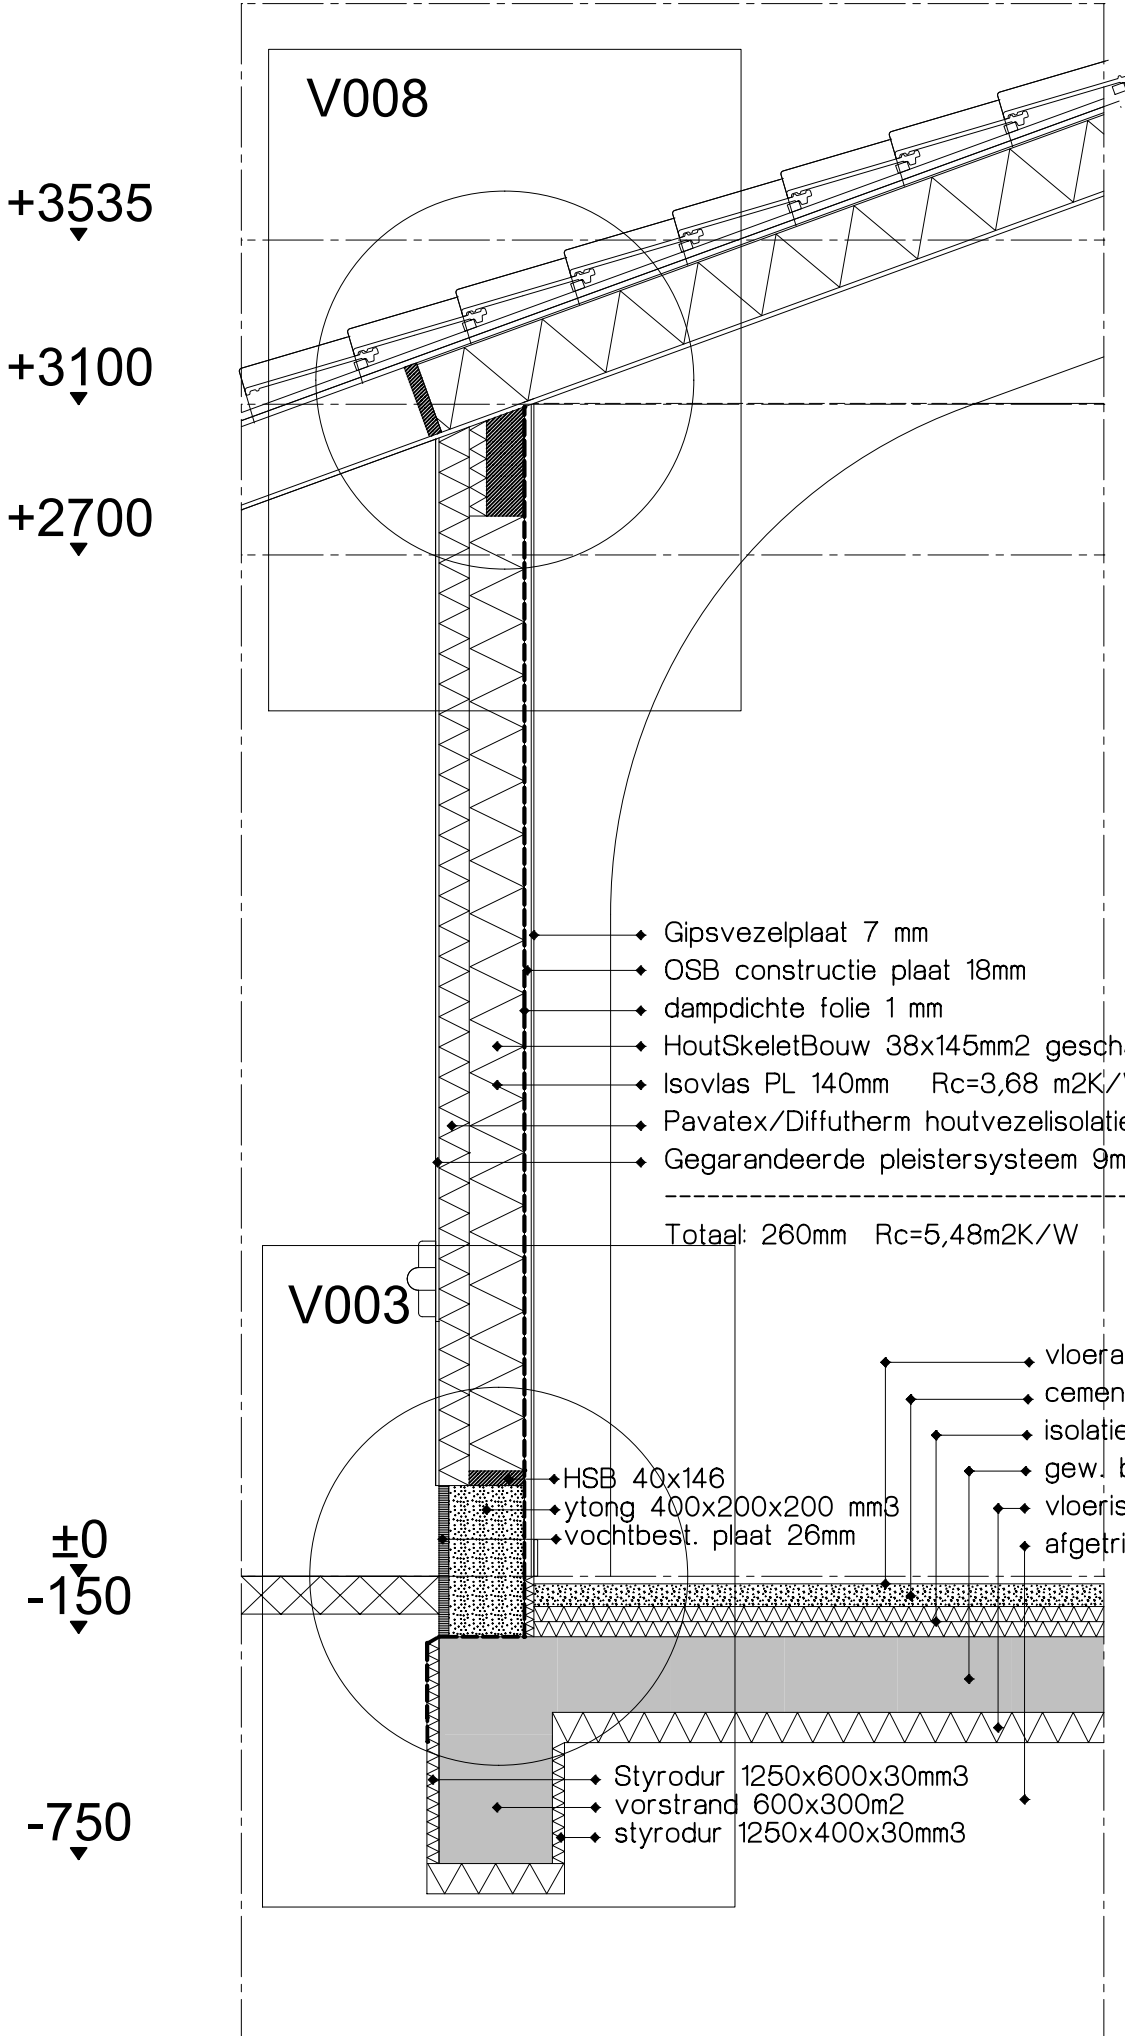


principedetails
schaal 1 à 20

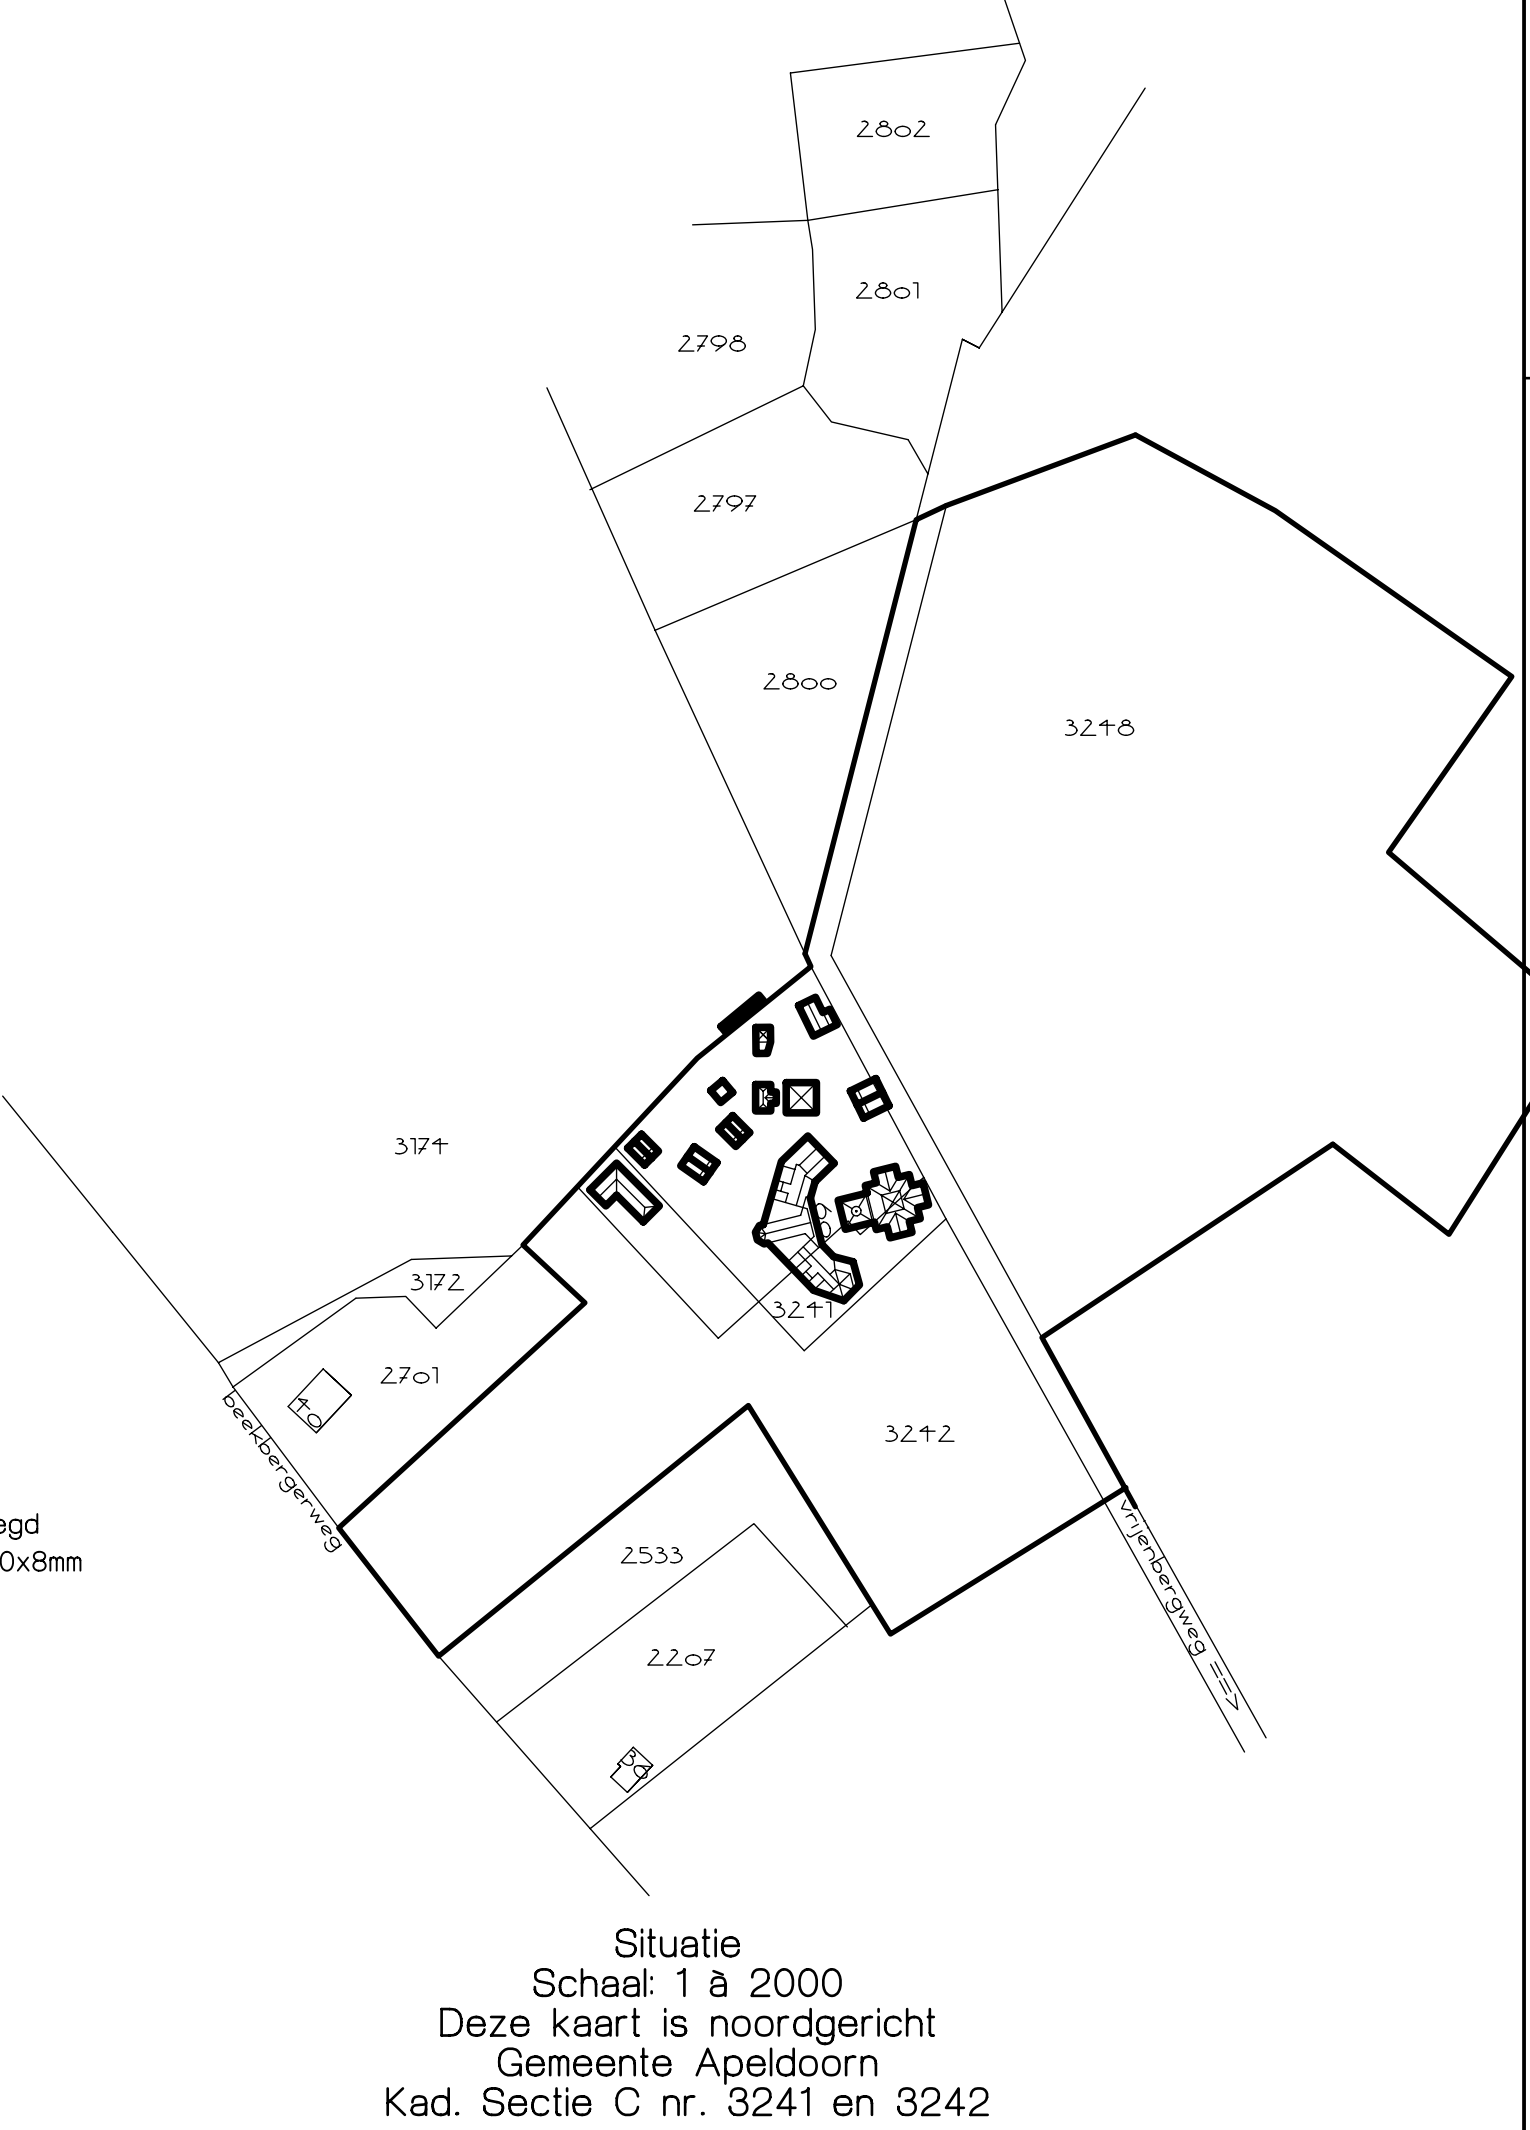


Situatie
Schaal 1 à 2000
Deze kaart is noordgericht
Gemeente Apeldoorn
Kad. Sectie C nr. 3241 en 3242


Ir. Martin Gels, Architectuur Dienstverlening					
Contact	bezoekadres	mobiele telefoon	internet	e-mail	KvK Amsterdam
	Kerkplein 10 A 3813 LA Apeldoorn	+31 6 574 25 91	www.gels-architectuur.nl	m.gels@gels.nl	54339963
Opdracht	Stg. Haidkhand Samaj, Vrijenberghweg 60 te Loenen (gld)			get.	gew.
	Batavij Tempel			AKG2	M03
Details	Onderwerp	Versie	Datum	Schaal	Nummer
	Gewel. kapplan fundering en riolering	v15	28-03-2011	1 à 100 1:100 (andere versies)	1.01

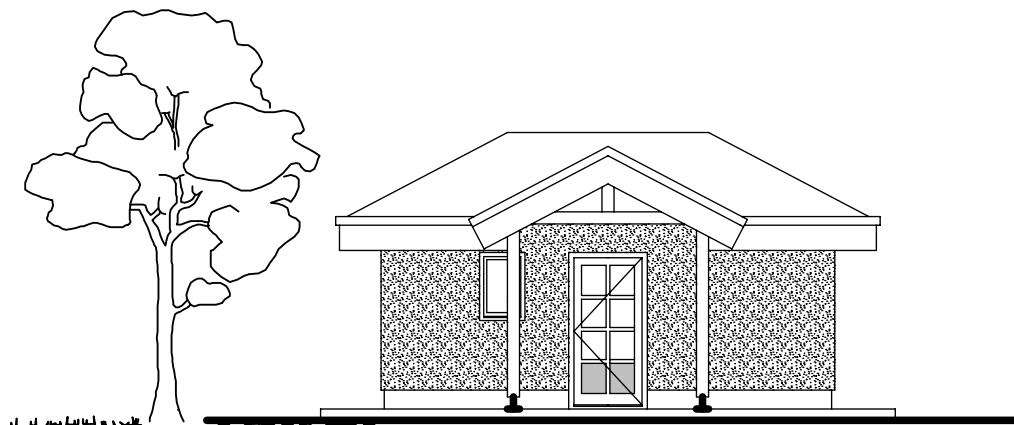


voorgevel

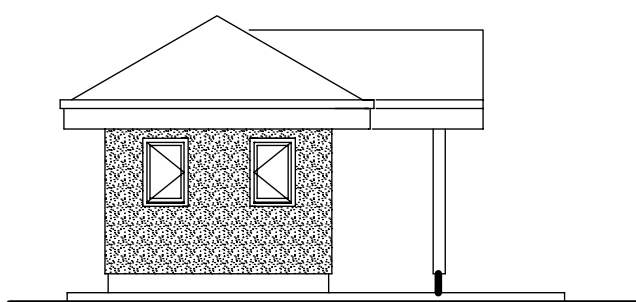

linker zijgevel

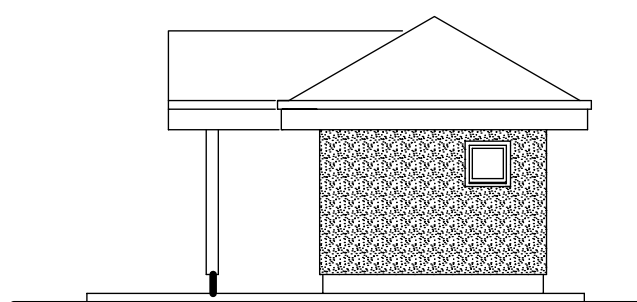



rechter zijgevel

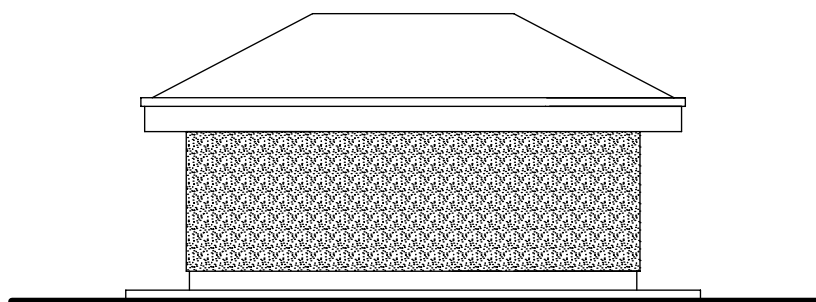

achtergevel

Ir. Martin Gels, Architectuur Dienstverlening






Contact	bezoekadres	mobiele telefoon	internet	e-mail	KvK Amsterdam
	Karhuizersstraat 10 A 1015 LR Amsterdam	+31 6 574 25 161	www.gels-architectuur dienstverlening.nl	m.c.gels@gmail.com	34309943
Opdracht	Stg. Haidakhandi Samaj, Vrijenbergweg 60 te Loenen (gld)				get.
	Meditatiechalets				MCG
Details	Onderwerp	Versie	Datum	Schaal	Nummer
	Babaji chalet (no. 2) Gevels	0.8	02-10-2010	1 à 100	2.01

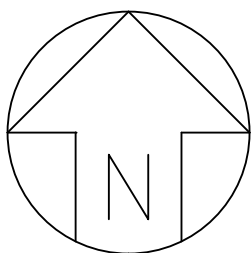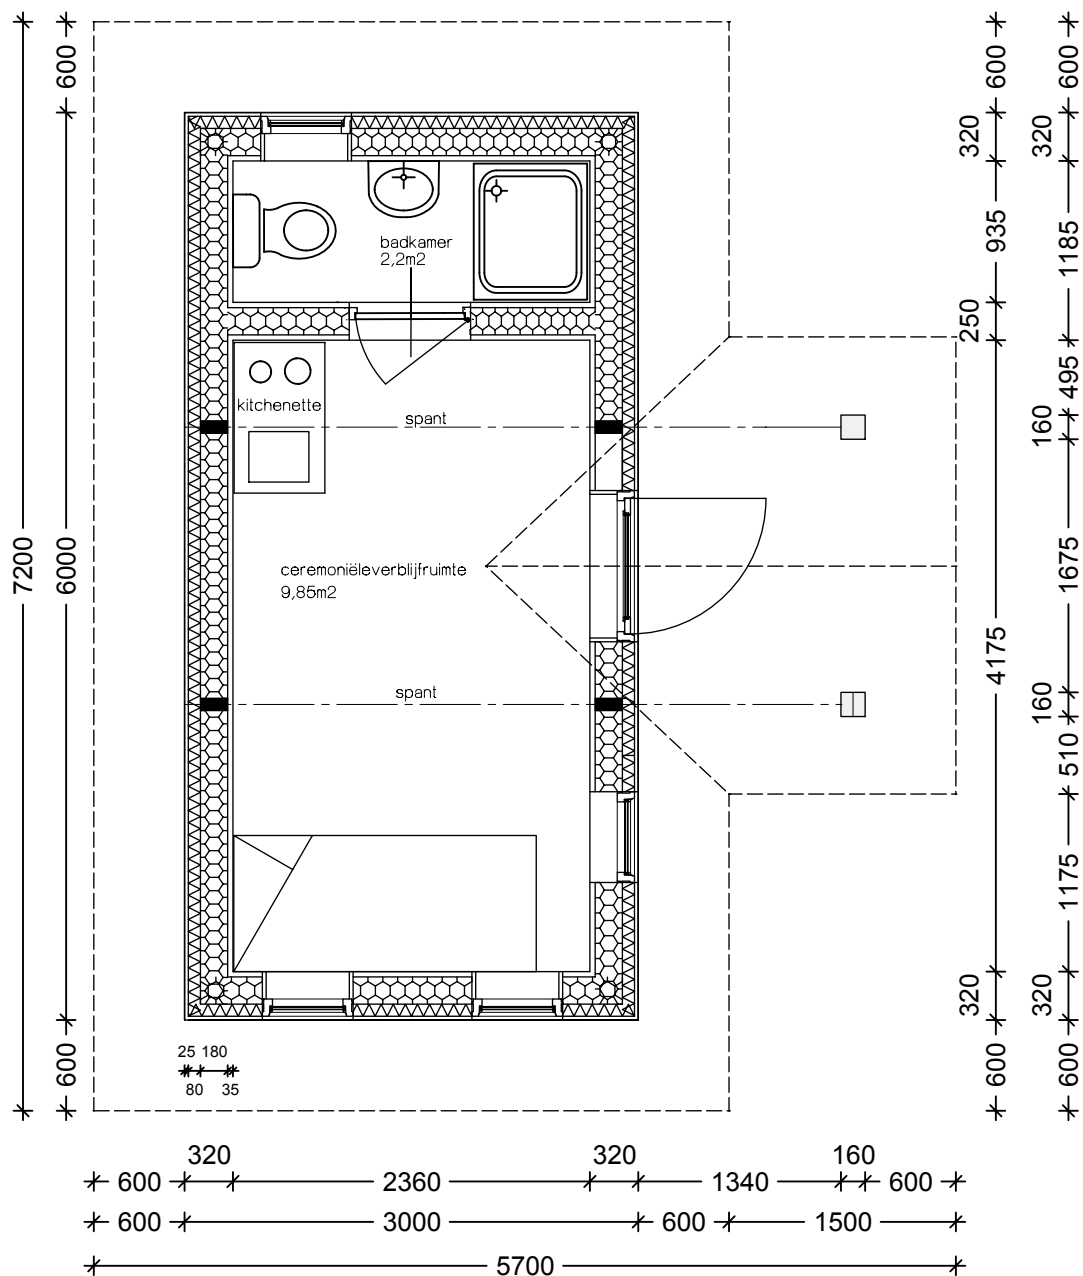

plattegrond

Ir. Martin Gels, Architectuur Dienstverlening


Contact	bezoekadres	mobiele telefoon	internet	e-mail	KvK Amsterdam
	Karhuizersstraat 10 A 1015 LR Amsterdam	+31 6 574 25 161	www.gels-architectuur dienstverlening.nl	m.c.gels@gmail.com	34309943
Opdracht	Stg. Haidakhandi Samaj, Vrijenbergweg 60 te Loenen (gld)				get.
	Meditatiechalets				MCG
Details	Onderwerp	Versie	Datum	Schaal	Nummer
	Babaji chalet (no. 2) Plattegrond	0.8	02-10-2010	1 à 50	2.02

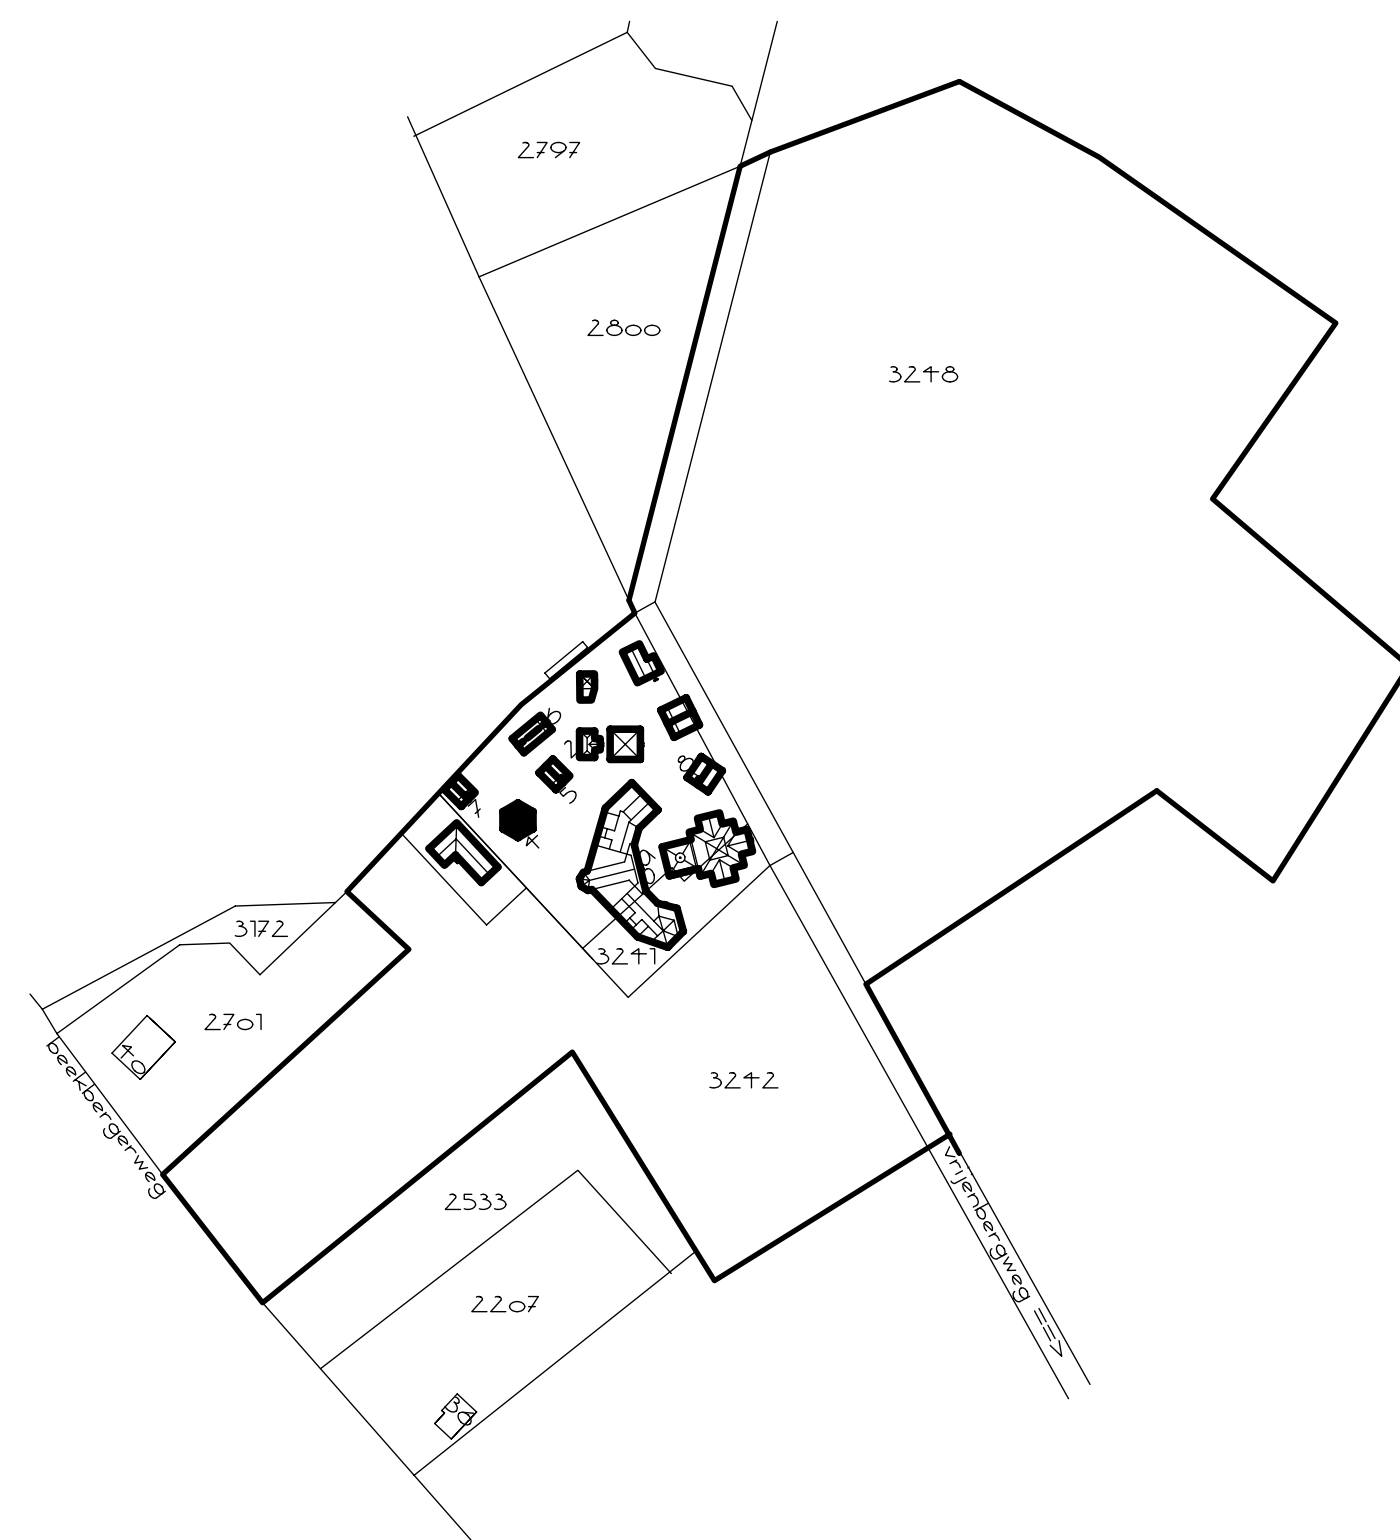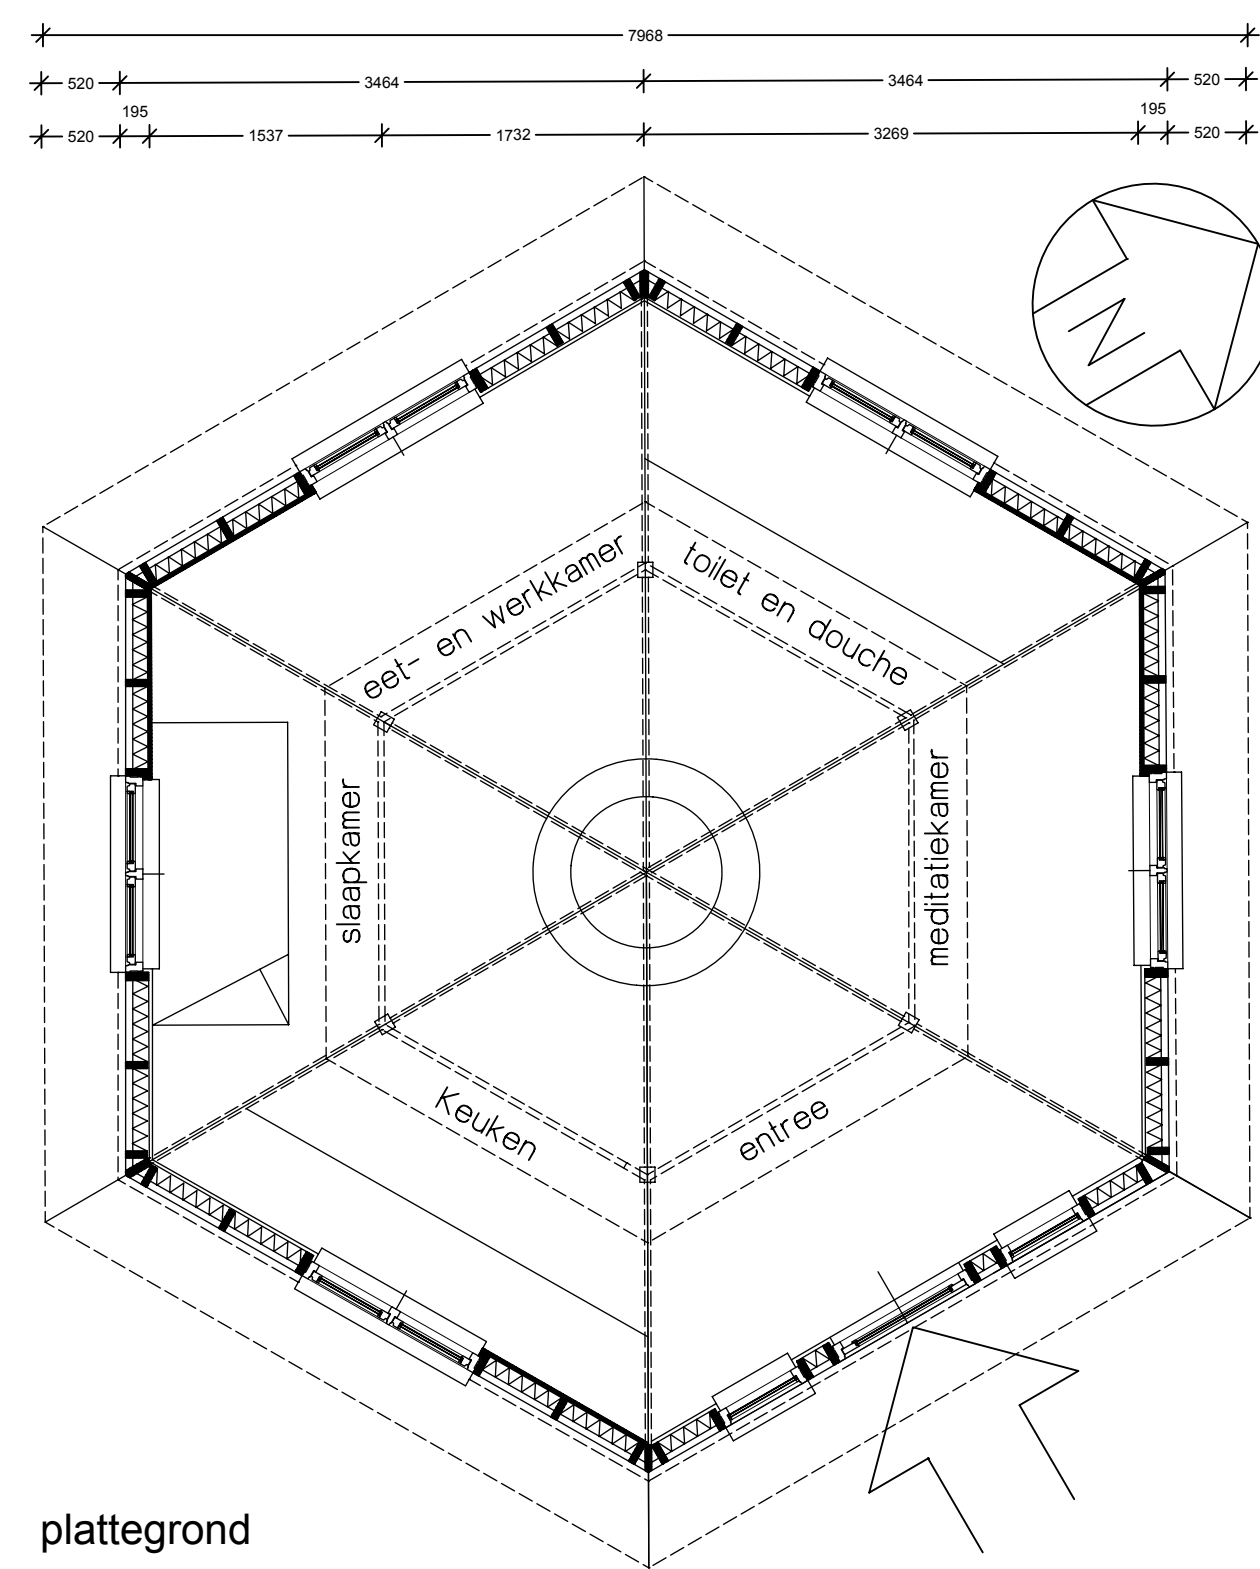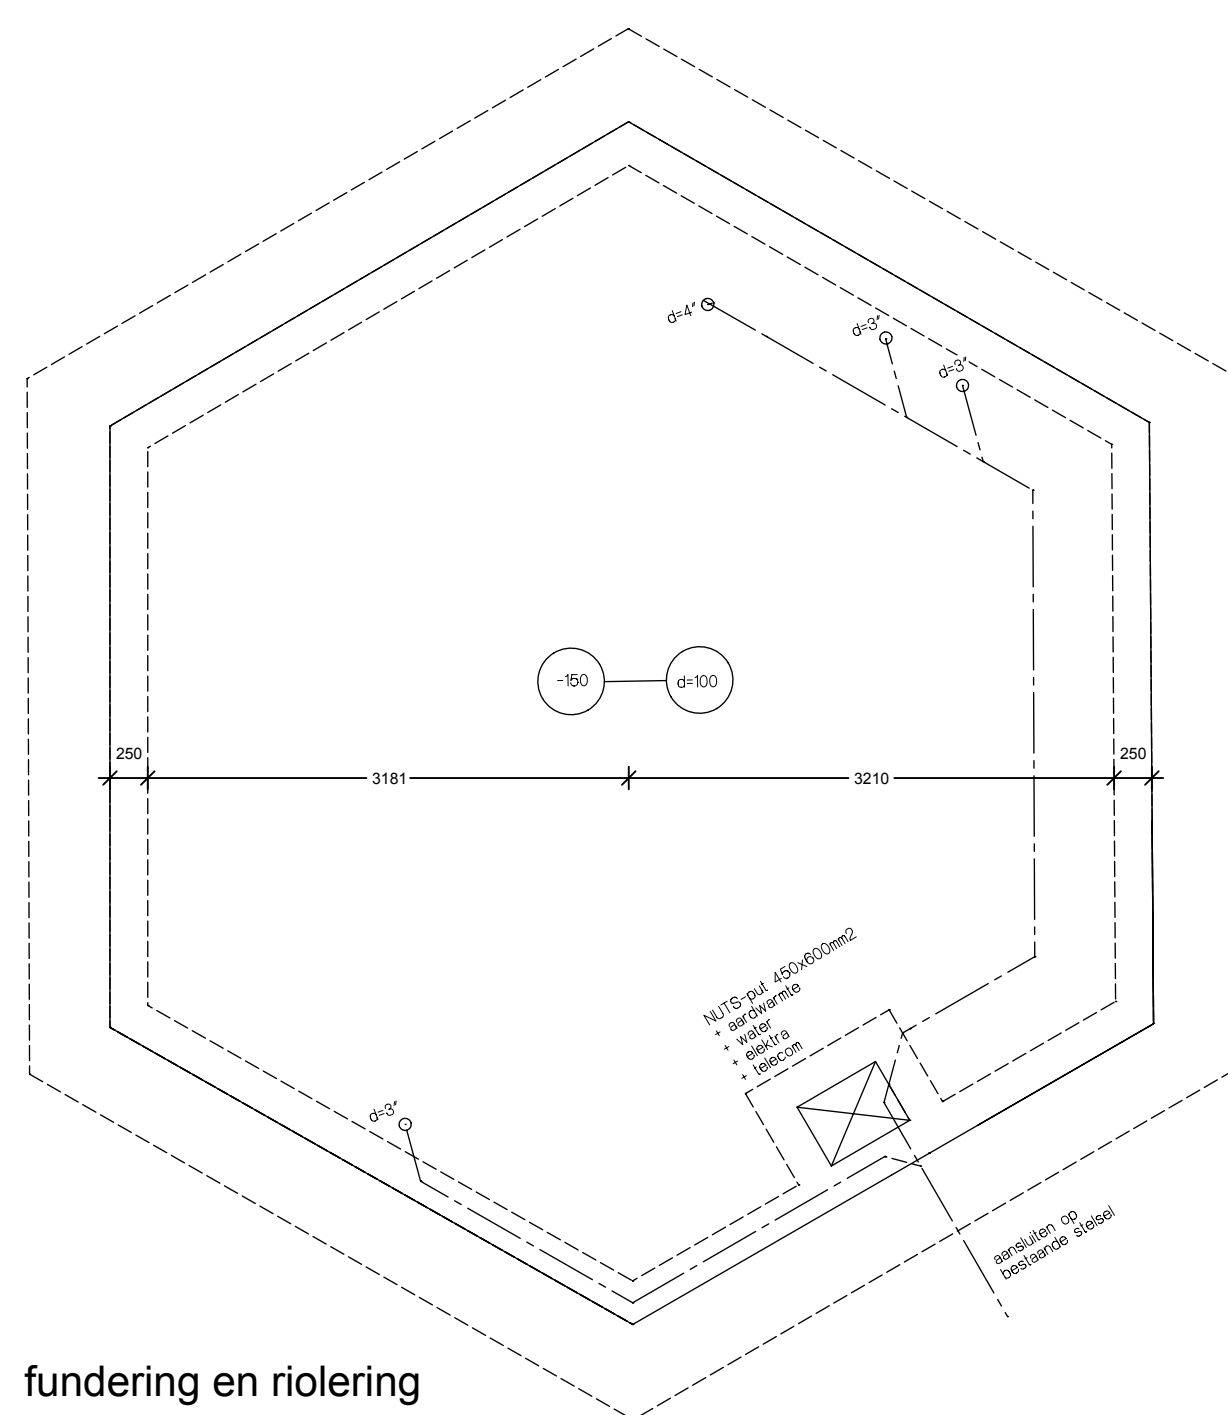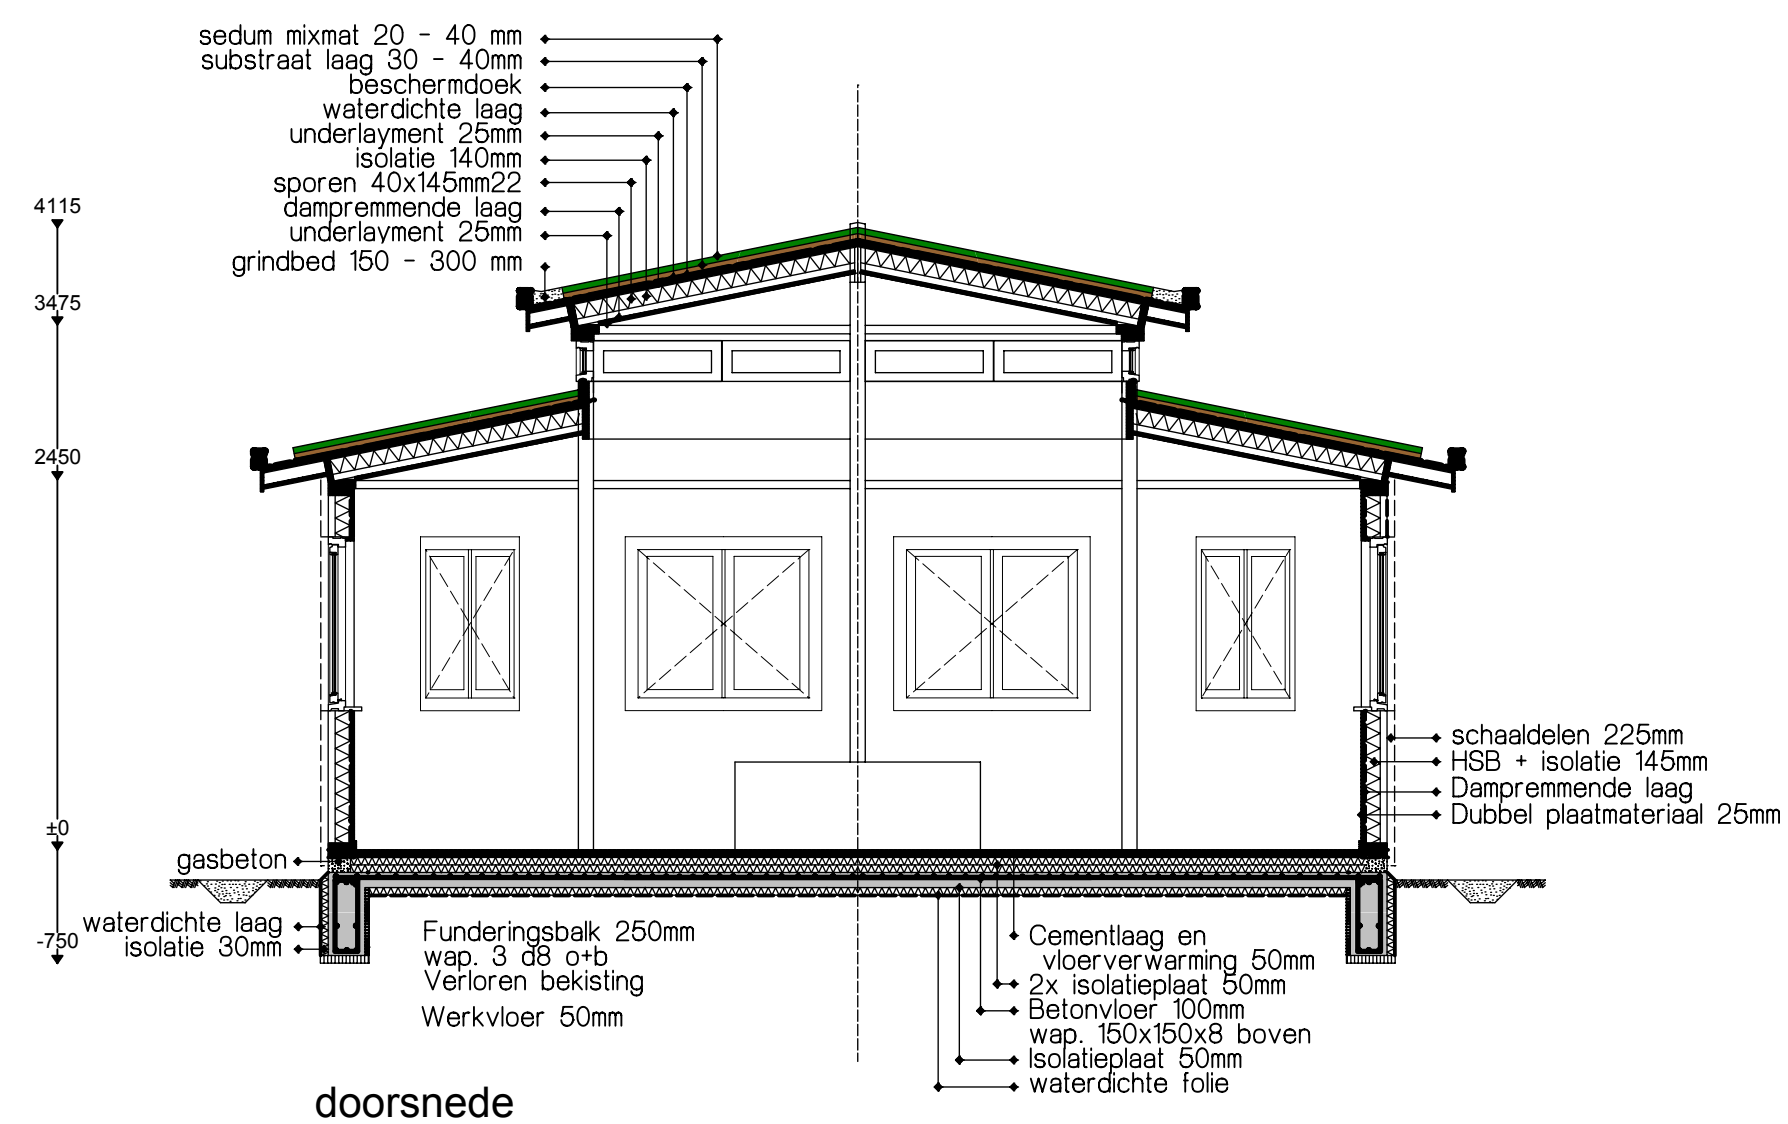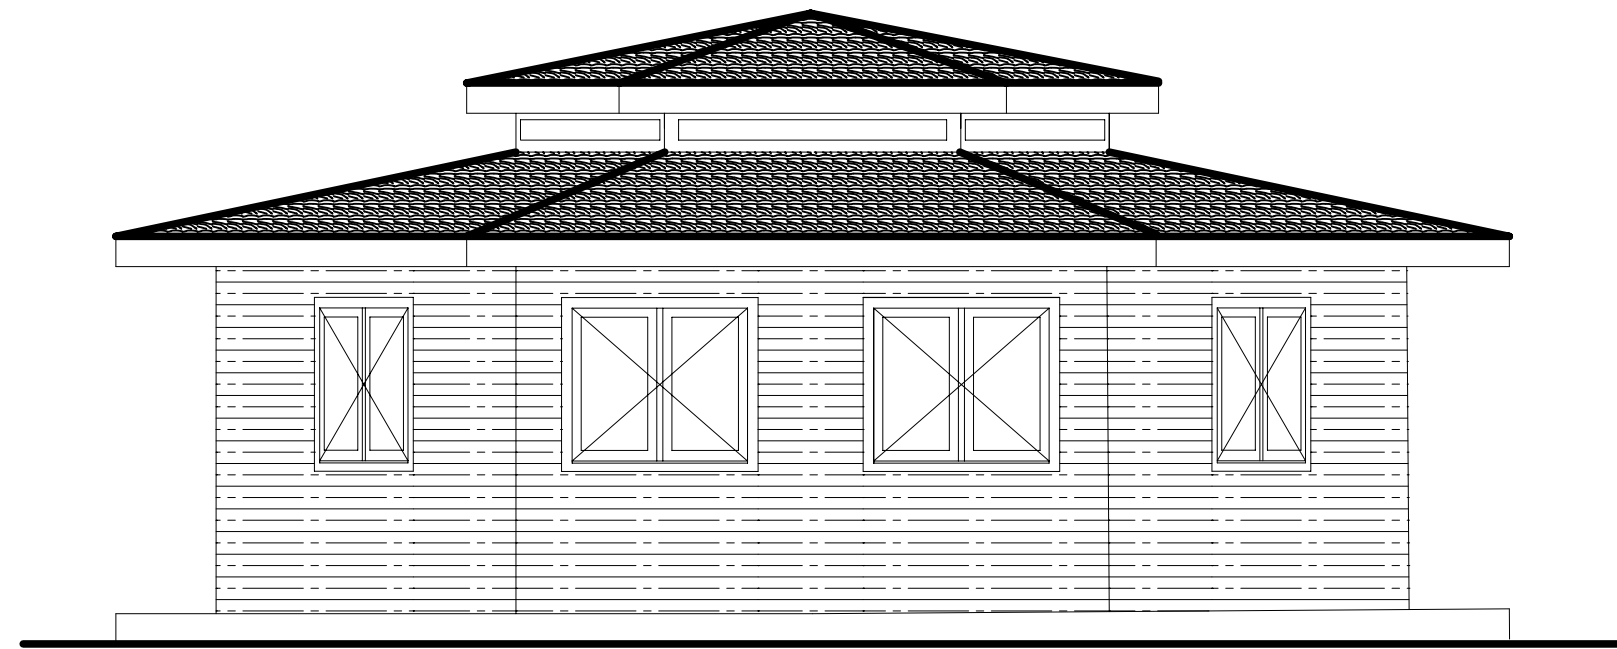


Situatie
Schaal 1 à 2000
deze kaart is noordgericht
Gemeente Apeldoorn
Kad. sectie C nr. 3241 en 3242

Ir. Martin Gels, Architectuur Dienstverlening


Contact	bezoekadres Kortuizersstraat 10 A 10710 LR Amsterdam	mobiele telefoon +31 6 574 26 161	internet www.gels-architectuur dienstverlening.nl	e-mail m.c.gels@gmail.com	KvK Amsterdam 34509943
Opdracht	Stg. Haidakhandi Samaj, Vrijenbergweg 60 te Loenen (gd) Meditatiechalets				get. MOG
Details	Onderwerp Kalavati chalet	Versie 1.5	Datum 31-03-2011	Schaal 1 à 50	Nummer 04.01

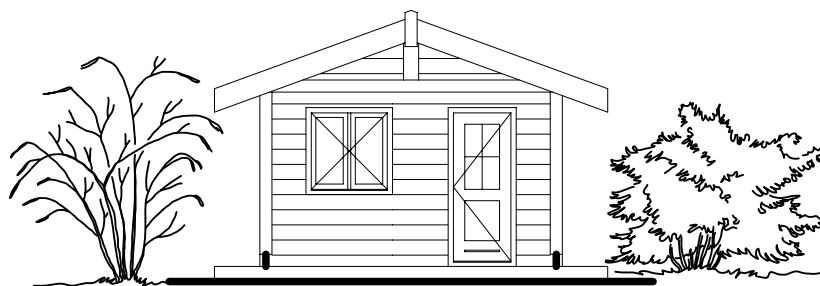


voorgevel

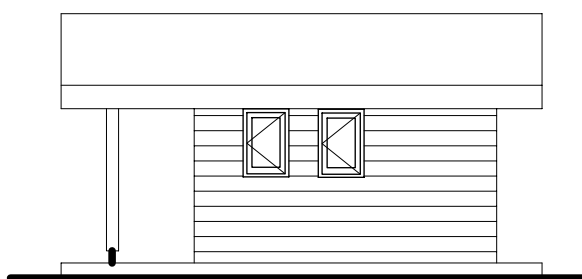

rechter zijgevel

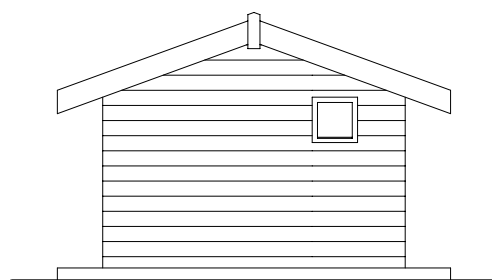



achtergevel

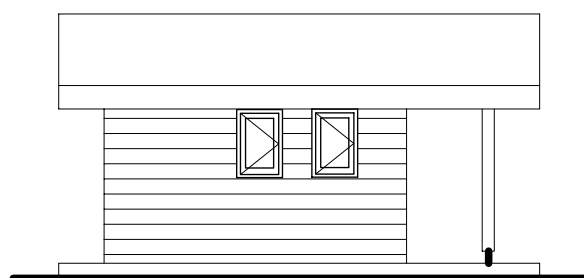

linker zijgevel

Ir. Martin Gels, Architectuur Dienstverlening


Contact	bezoekadres	mobiele telefoon	internet	e-mail	KvK Amsterdam
	Karthuizersstraat 10 A 1015 LR Amsterdam	+31 6 574 25 161	www.gels-architectuur dienstverlening.nl	m.c.gels@gmail.com	34309943
Opdracht	Stg. Haidakhandi Samaj, Vrijenbergweg 60 te Loenen (gld)				get.
	Meditatiechalets				MCG
Details	Onderwerp	Versie	Datum	Schaal	Nummer
	Maheshanand chalet (no. 5) Gevels	0.7	03-09-2010	1 à 100	5.01

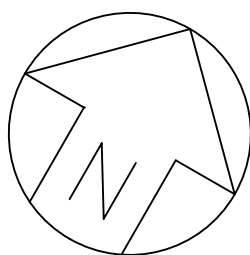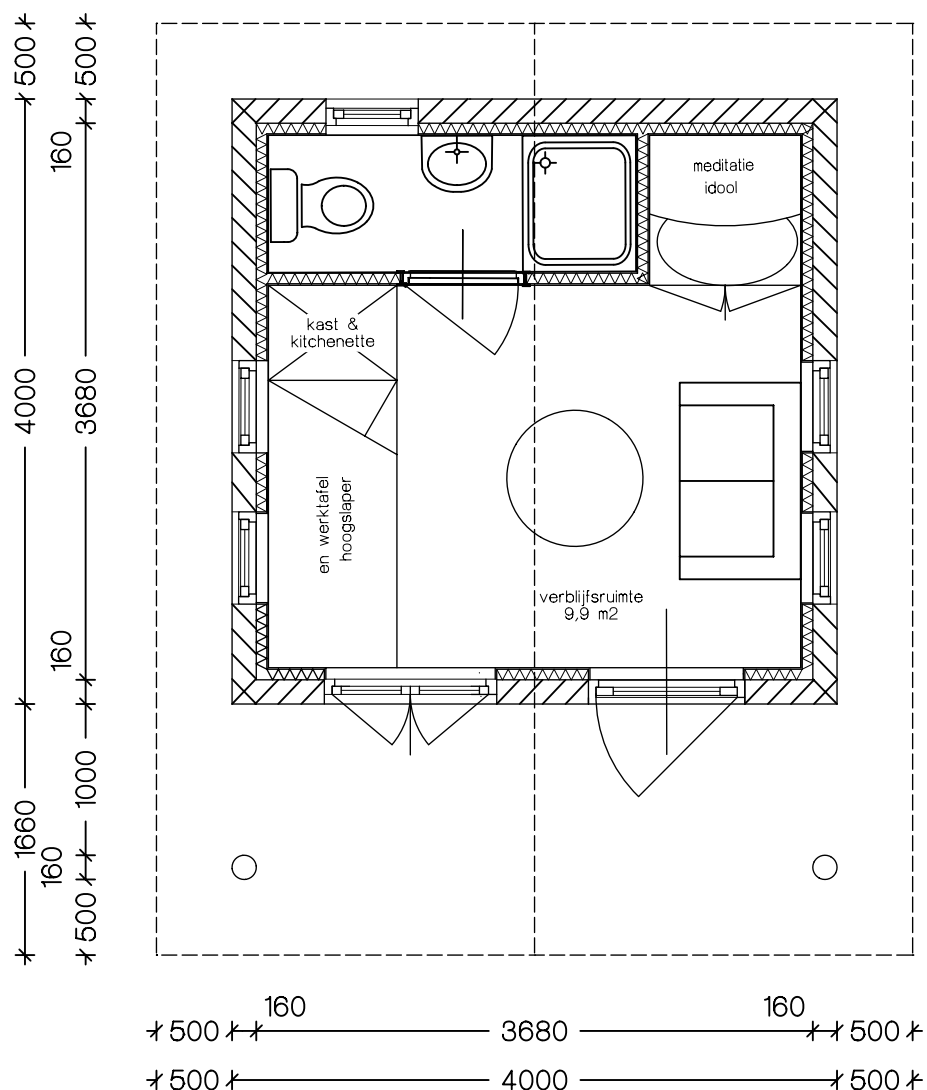


plattegrond

Ir. Martin Gels, Architectuur Dienstverlening


Contact	bezoekadres	mobiele telefoon	internet	e-mail	KvK Amsterdam
	Karthuizersstraat 10 A 1015 LR Amsterdam	+31 6 574 25 161	www.gels-architectuur dienstverlening.nl	m.c.gels@gmail.com	34309943
Opdracht	Stg. Haidakhandi Samaj, Vrijenbergweg 60 te Loenen (gld)				get.
	Meditatiechalets				MCG
Details	Onderwerp	Versie	Datum	Schaal	Nummer
	Plattegrond No. 5 Maheshanand	0.7	12-09-2010	1 à 50	5.02

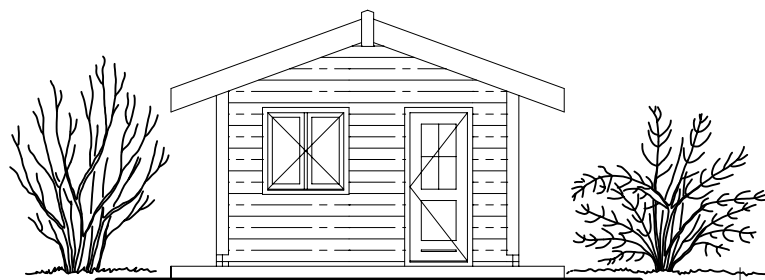


voorgevel

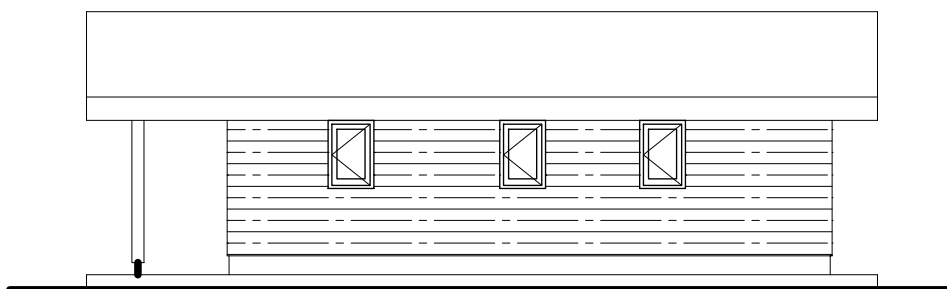

rechter zijgevel

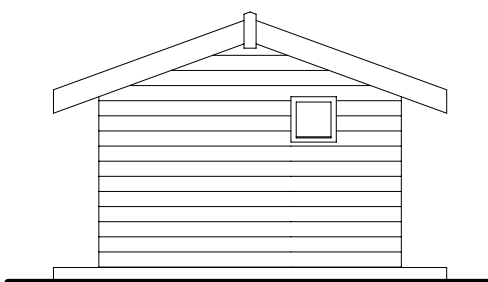

achtergevel


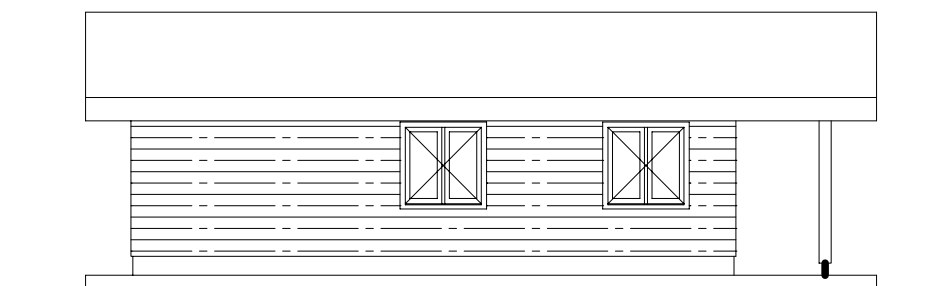


linker zijgevel

Ir. Martin Gels, Architectuur Dienstverlening

Contact	bezoekadres	mobiele telefoon	internet	e-mail	KvK Amsterdam
	Karthuizersstraat 10 A 1015 LR Amsterdam	+31 6 574 25 161	www.gels-architectuur dienstverlening.nl	m.c.gels@gmail.com	34309943
Opdracht	Stg. Haidakhandi Samaj, Vrijenbergweg 60 te Loenen (gld)				get.
	Meditatiechalets				MCG
Details	Onderwerp	Versie	Datum	Schaal	Nummer
	Gufagiri chalet (no. 6) Gevels	0.10	06-09-2010	1 à 100	6.01

5200
600 4000 600

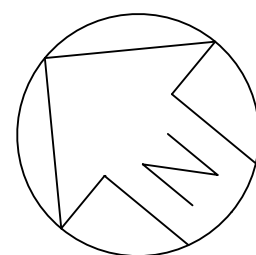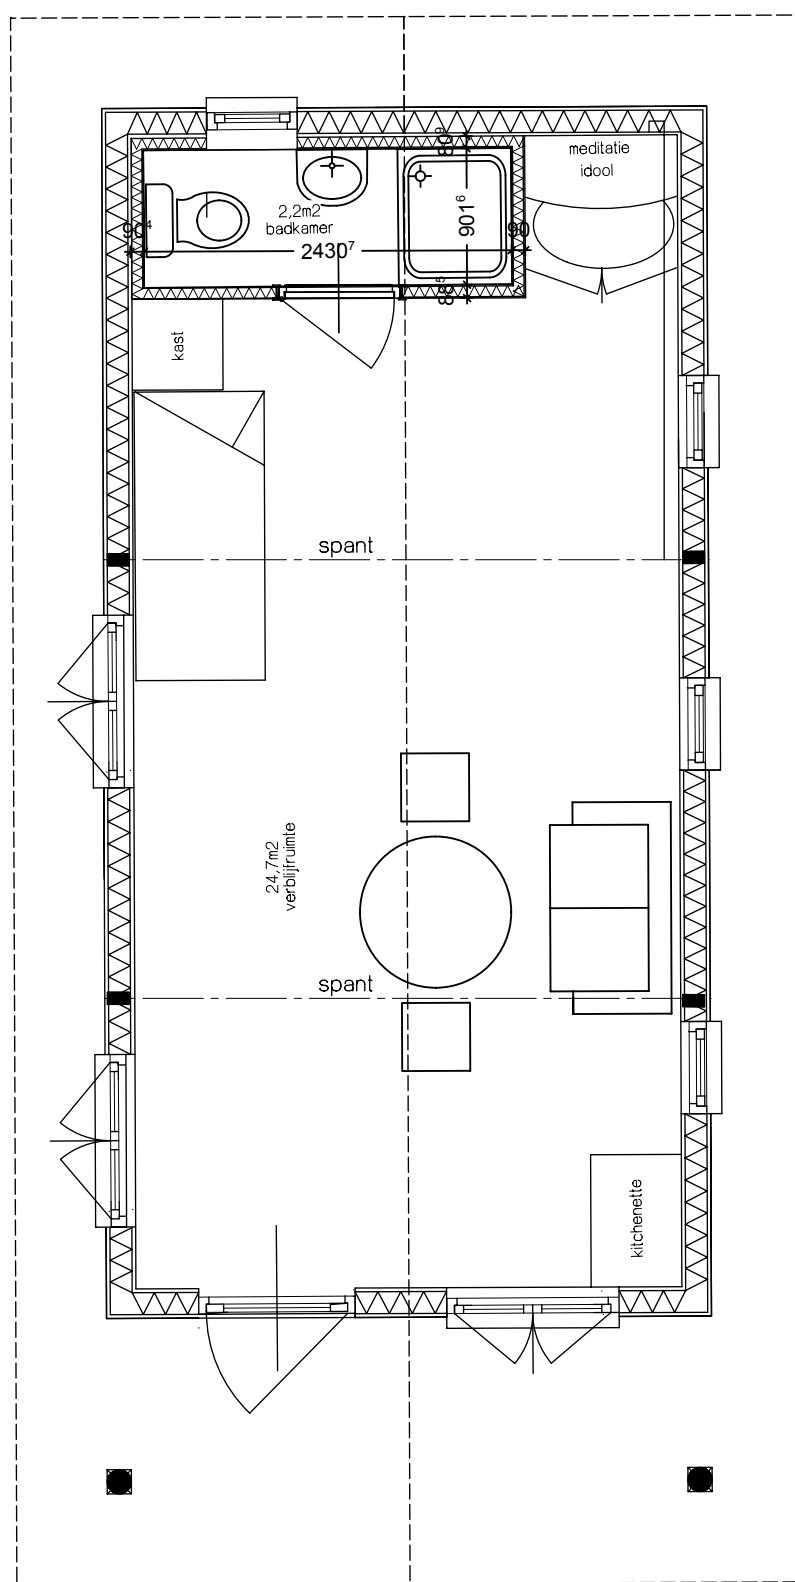


plattegrond

Ir. Martin Gels, Architectuur Dienstverlening


Contact	bezoekadres	mobiele telefoon	internet	e-mail	KvK Amsterdam
	Karthuizersstraat 10 A 1015 LR Amsterdam	+31 6 574 25 161	www.gels-architectuur dienstverlening.nl	m.c.gels@gmail.com	34309943
Opdracht	Stg. Haidakhandi Samaj, Vrijenbergweg 60 te Loenen (gld)				get.
	Babaji Tempel				MCG
Details	Onderwerp	Versie	Datum	Schaal	Nummer
	Plattegrond No. 6 Gufagiri chalet	0.10	03-10-2010	1 à 100	6.02




voorgevel

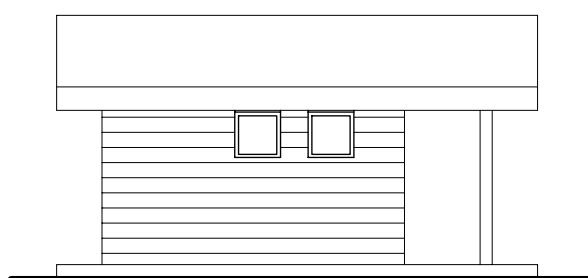

linker zijgevel

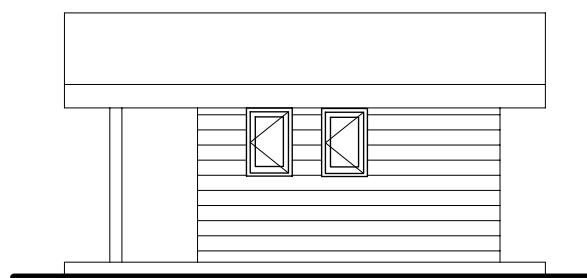

rechter zijgevel

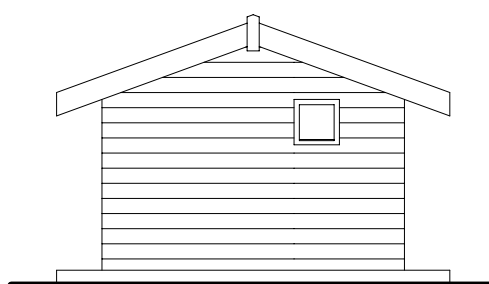


achtergevel

Ir. Martin Gels, Architectuur Dienstverlening


Contact	bezoekadres	mobiele telefoon	internet	e-mail	KvK Amsterdam
	Karthuizersstraat 10 A 1015 LR Amsterdam	+31 6 574 25 161	www.gels-architectuur dienstverlening.nl	m.c.gels@gmail.com	34309943
Opdracht	Stg. Haidakhandi Samaj, Vrijenbergweg 60 te Loenen (gld)				get.
	Meditatiechalets				MCG
Details	Onderwerp	Versie	Datum	Schaal	Nummer
	Swami Prem Vijay chalet (no. 7) Gevels	0.7	03-10-2010	1 à 100	7.01




voorgevel

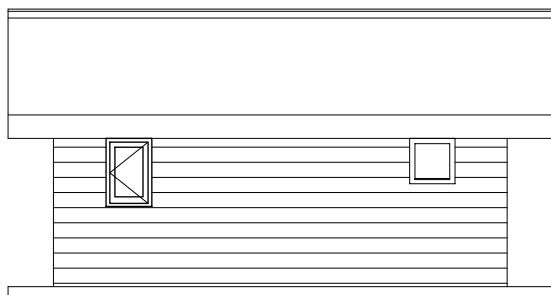

rechter zijgevel

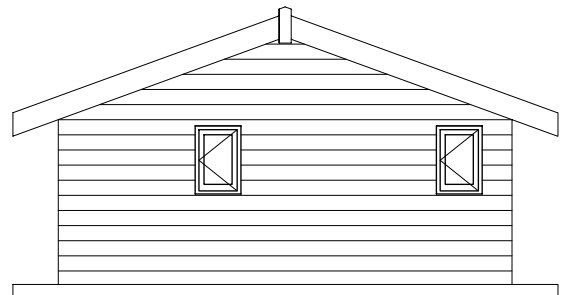


achtergevel

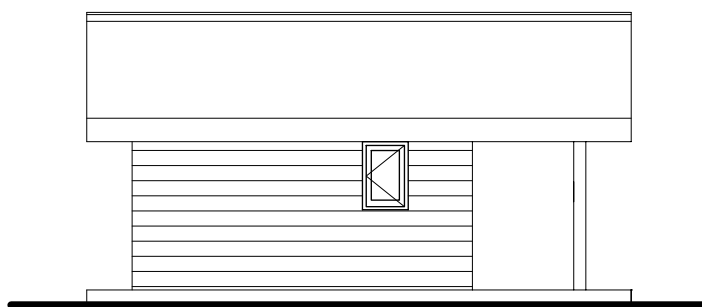

rechter zijgevel

Ir. Martin Gels, Architectuur Dienstverlening

Contact	bezoekadres	mobiele telefoon	internet	e-mail	KvK Amsterdam
	Karhuizersstraat 10 A 1015 LR Amsterdam	+31 6 574 25 161	www.gels-architectuur dienstverlening.nl	m.c.gels@gmail.com	34309943
Opdracht	Stg. Haidakhandi Samaj, Vrijenbergweg 60 te Loenen (gld)				get.
	Meditatiechalets				MCG
Details	Onderwerp	Versie	Datum	Schaal	Nummer
	Raghuvir chalet (no.8) Gevels	0.7	07-09-2010	1 à 100	8.01

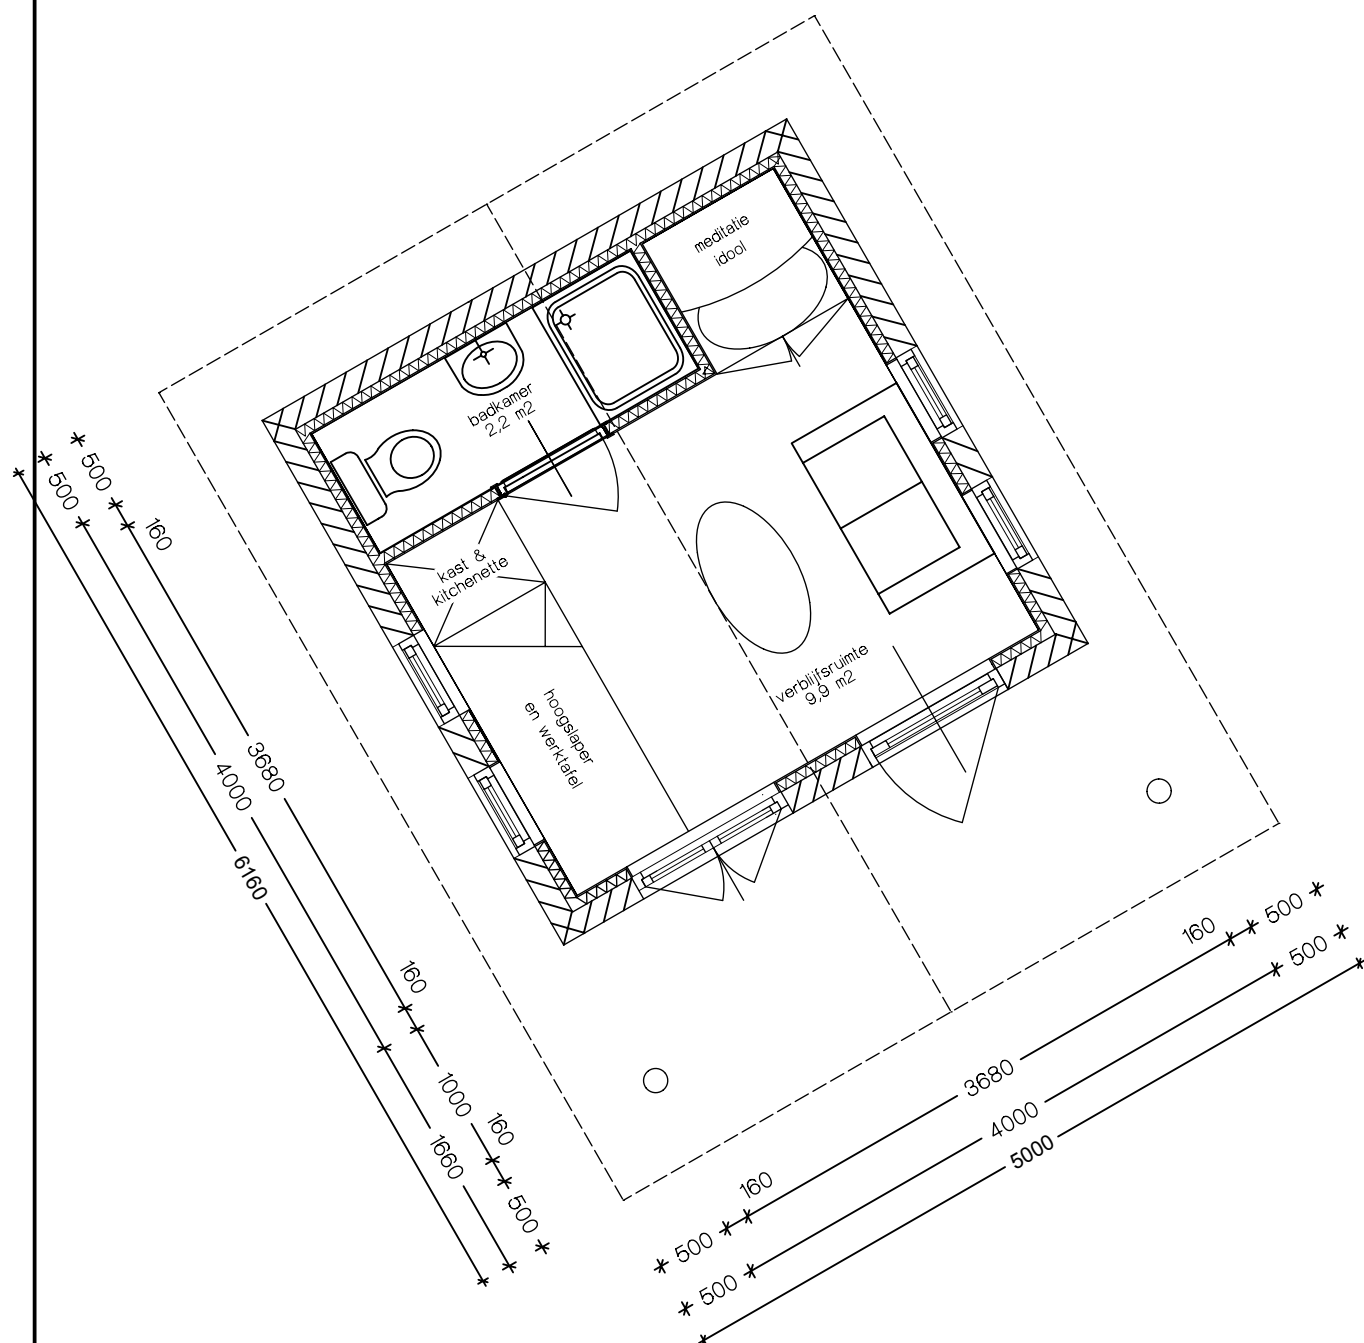

Plattegrond volgt noordpijl

Ir. Martin Gels, Architectuur Dienstverlening

Contact	bezoekadres	mobiele telefoon	internet	e-mail	KvK Amsterdam
	Karthuizersstraat 10 A 1015 LR Amsterdam	+31 6 574 25 161	www.gels-architectuur dienstverlening.nl	m.c.gels@gmail.com	34309943
Opdracht	Stg. Haidakhandi Samaj, Vrijenbergweg 60 te Loenen (gld)				get.
	Meditatiechalets				MCG
Details	Onderwerp	Versie	Datum	Schaal	Nummer
	Plattegrond no. 7 Swami Prem Vijay	0.7	27 juli 2010	1 à 50	7.02

