






Opdrachtgever: TenneT		Aankoop projectie		Schaal: 1:2500	Formaat: 2xR2	Afdeling: KABELS
				Fase: BO (BASISONTWERP)		Akkoord: MP
				Status: CONCEPT		Datum: 07.07.2023
H		Datum	Naam	LUNVERBINDING 314, APeldoorn - Woudhuis VERKABELING 150kV LUNVERB. MAST.9-MAST.21 OVERZICHT		
G		Get.	BP			
F		Get.	MP			
E		Get.	AE			
D						
C				RTE-293-KAB-001		
B						
A	CROSS: VERBOD	07.12.2023	MP	REDDYN		
Rev	Wijziging	Datum	Get.			
				Verv.	Verv. door:	
						Blad 1/4

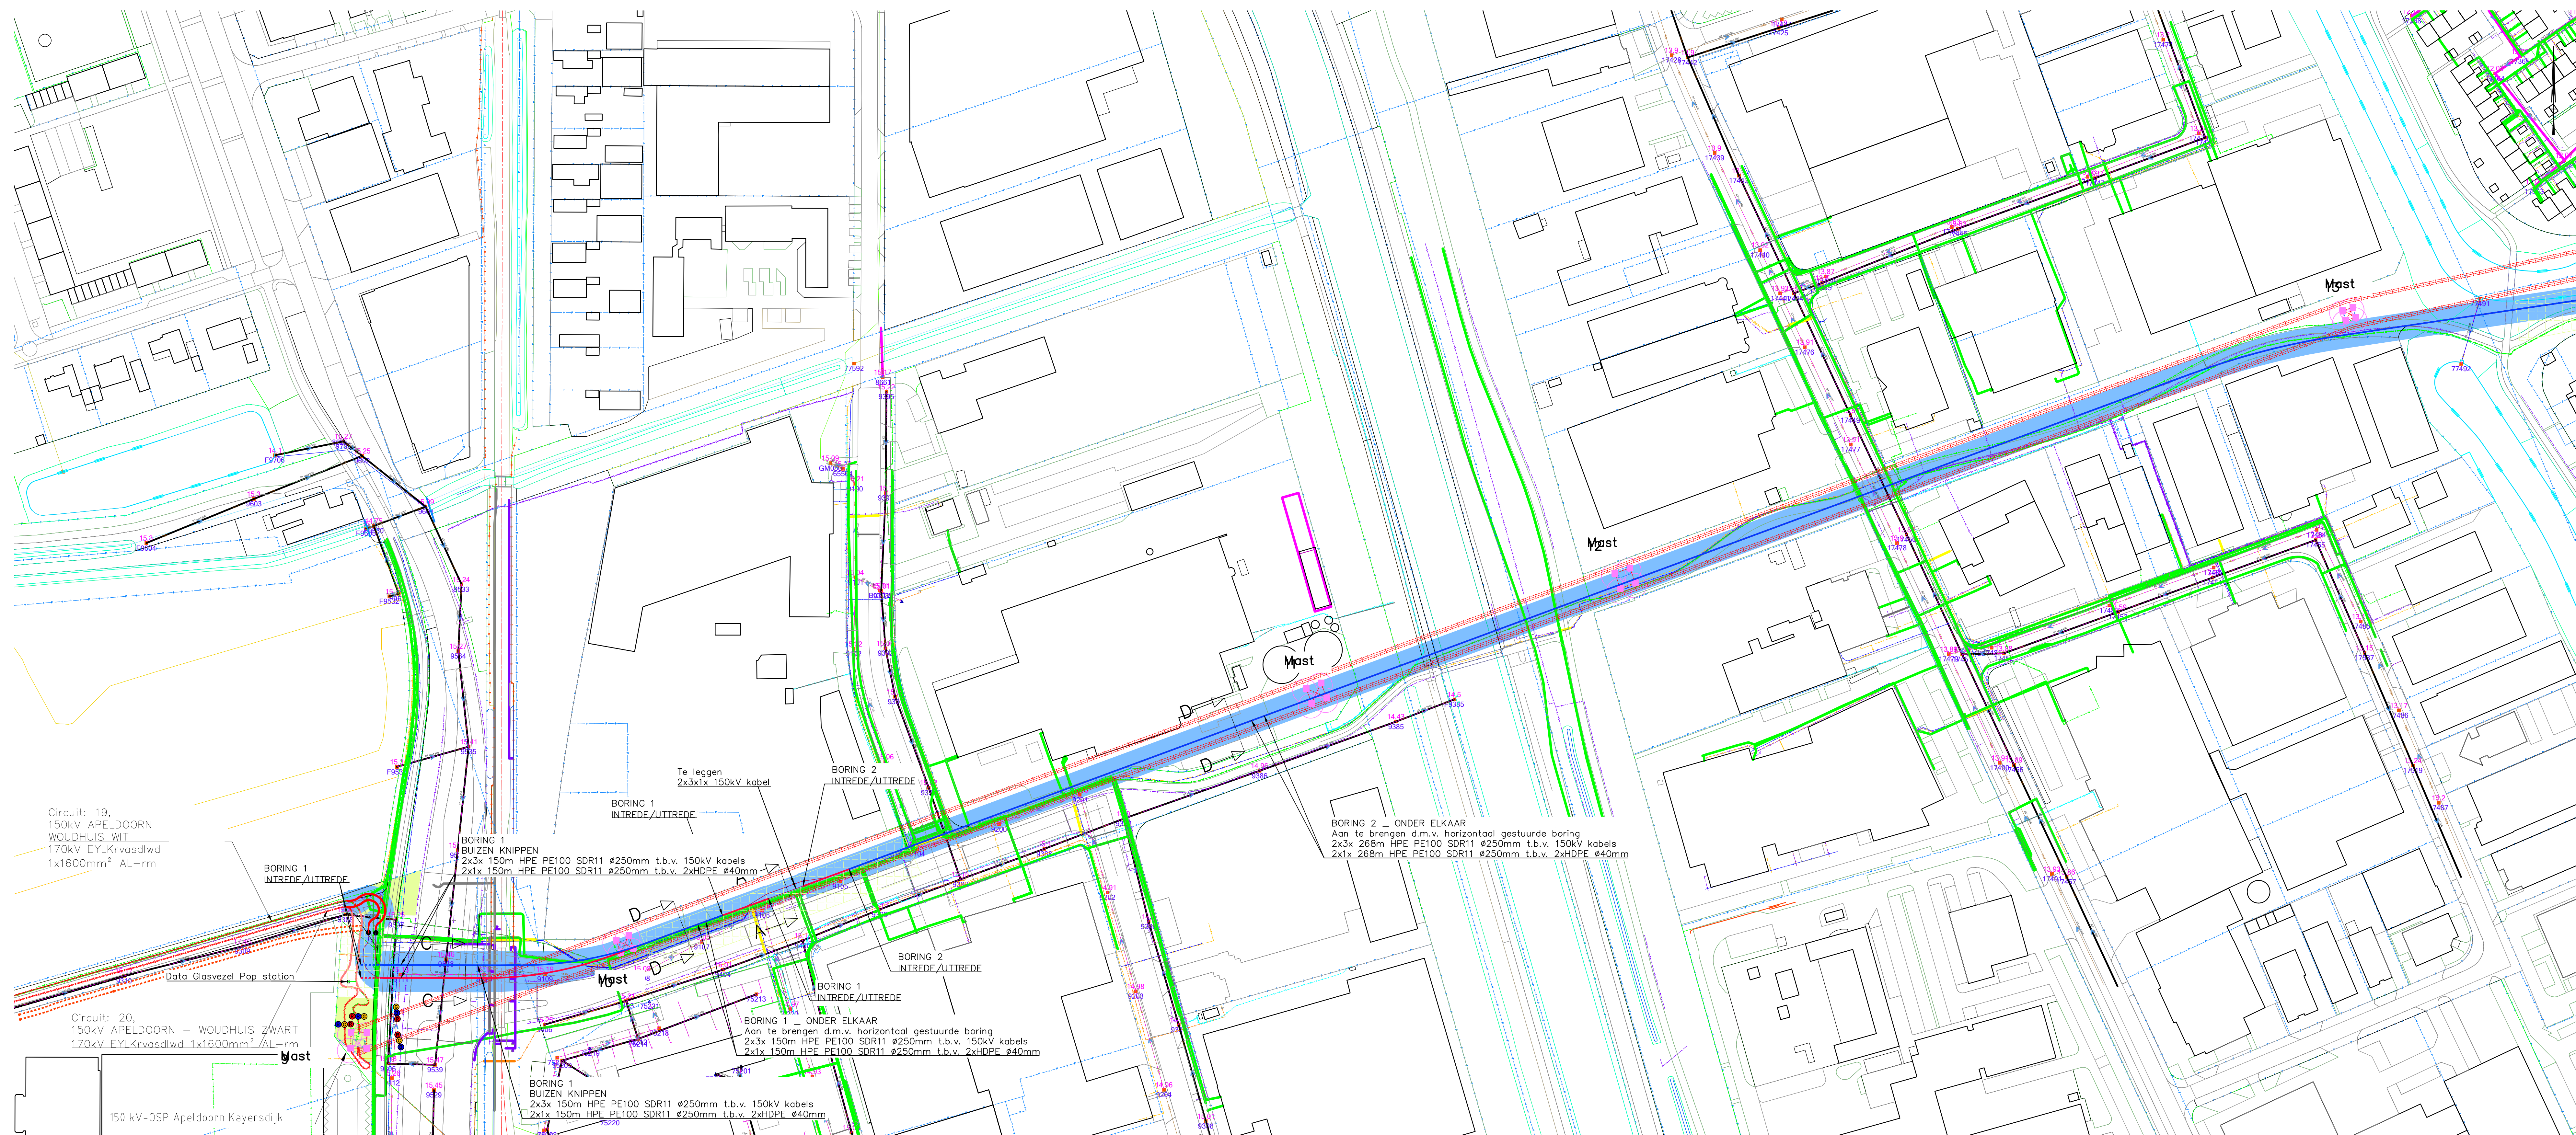


SITUATIE
SCHAAL 1:1000

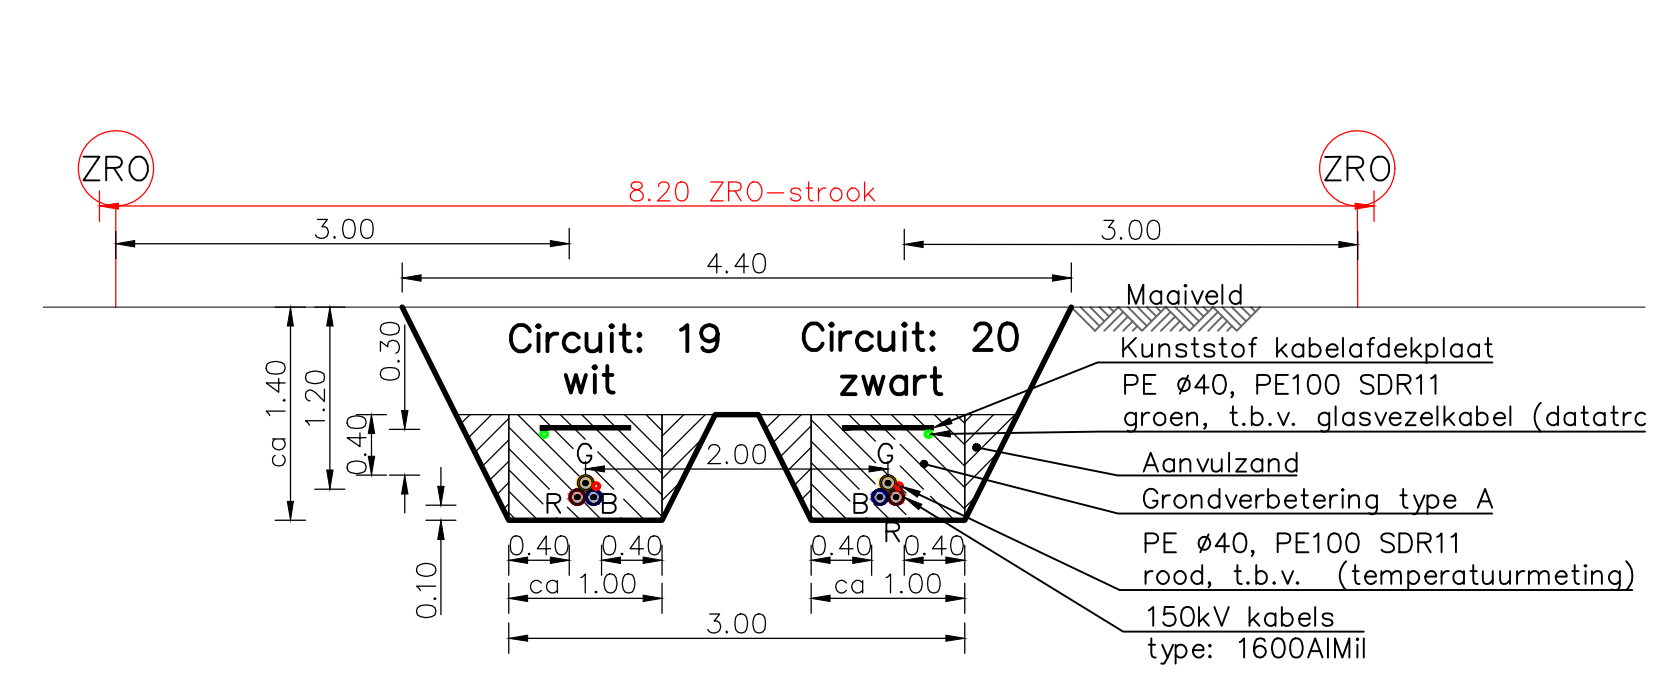


DWARSPROFIEL A-A
SCHAAL 1:50

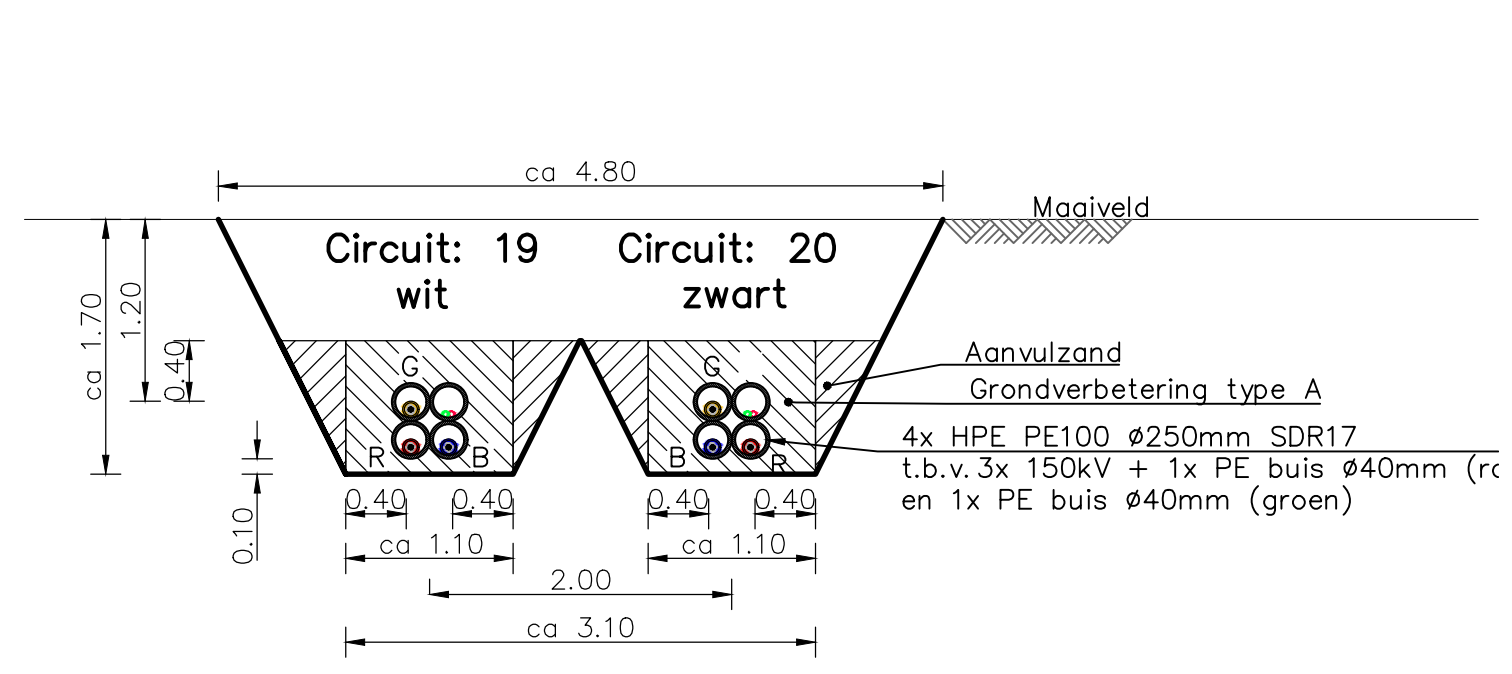

DWARSPROFIEL B-B
SCHAAL 1:50

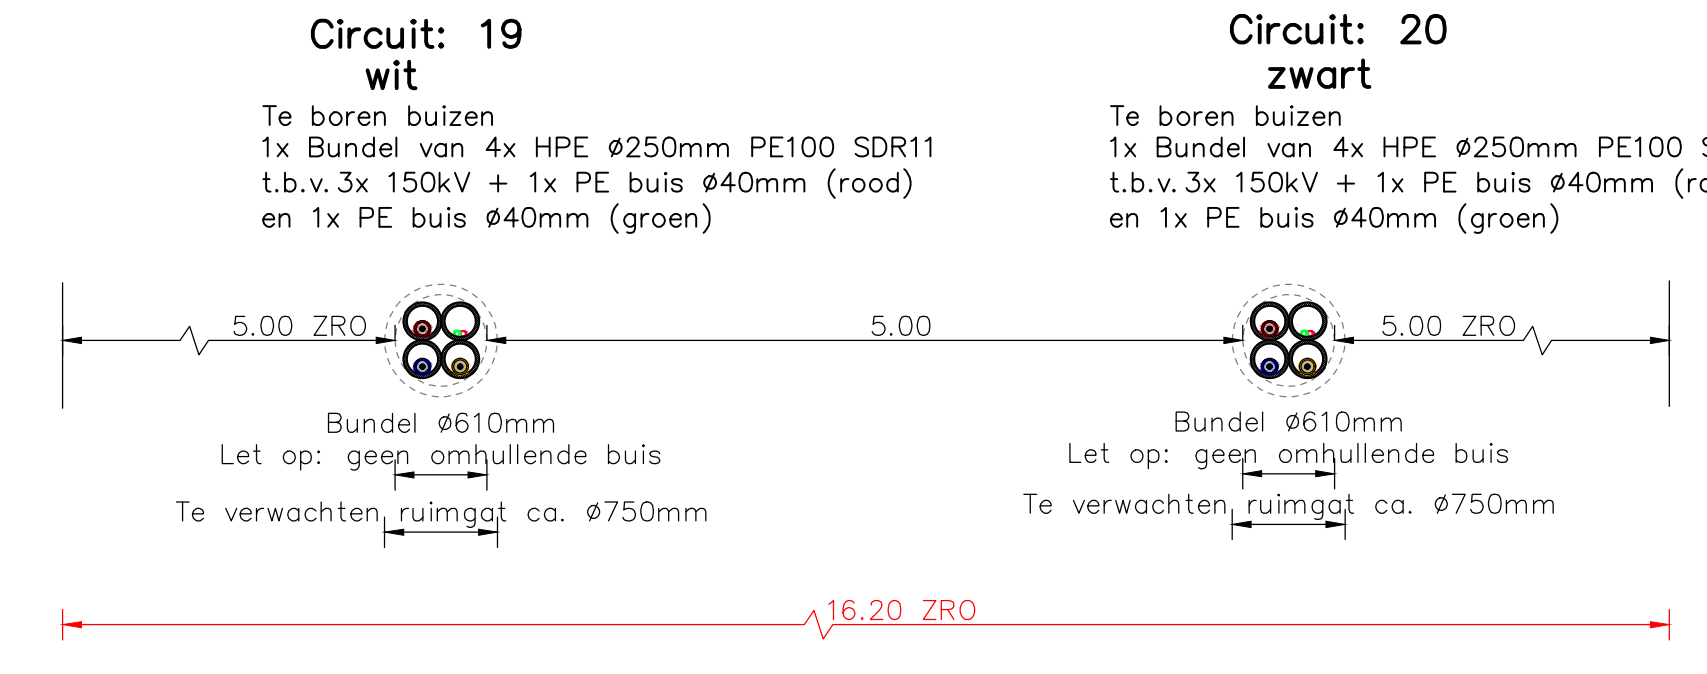


DWARSPROFIEL C-C
SCHAAL 1:50

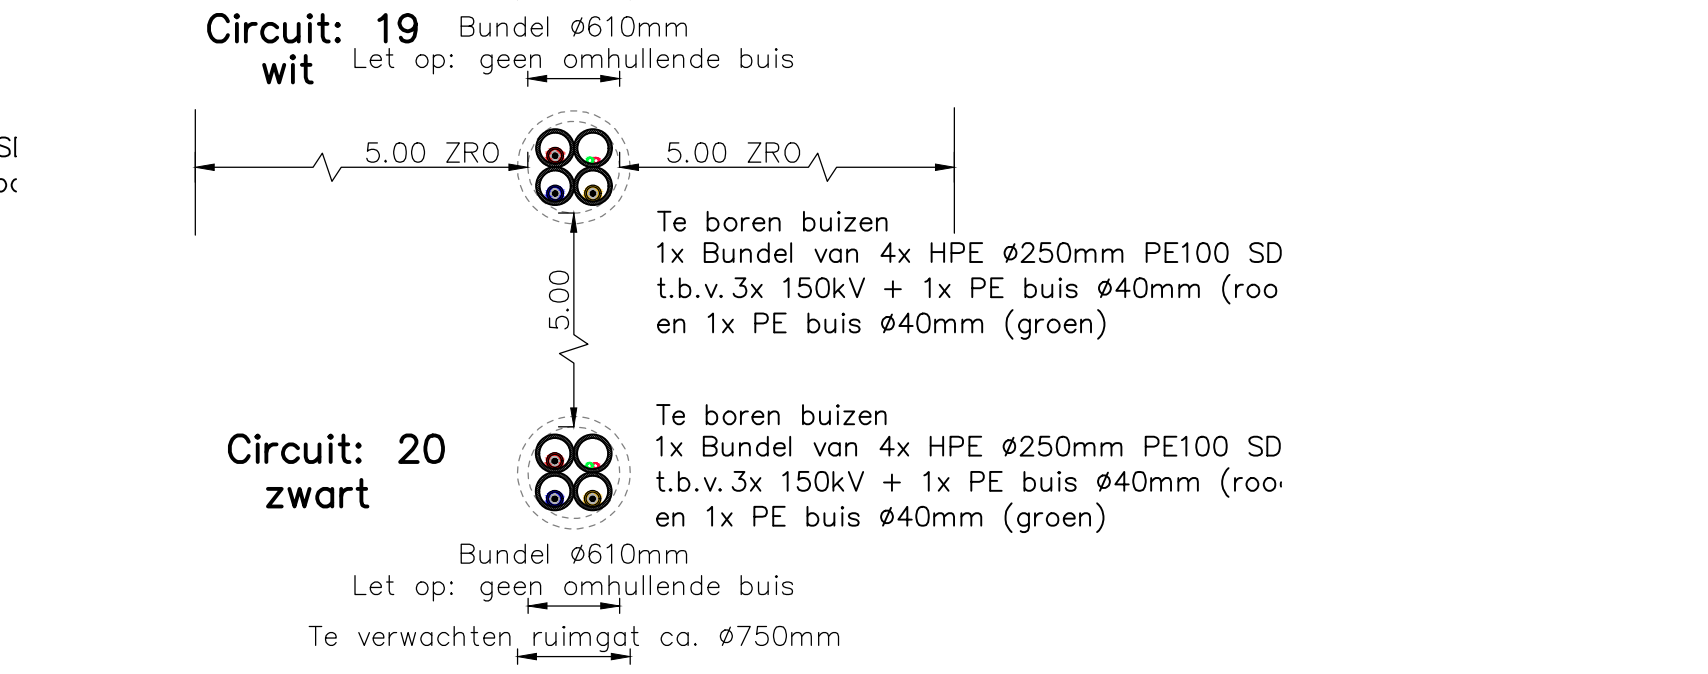

DWARSPROFIEL D-D
SCHAAL 1:50

Legenda	
Bestand	
	Perceelsgrens
	Buisleiding gevaarlijke inhoud
	Datatransport
	Duct
	Kabelbed
	Mantelbuis data
	Hoogspanning
	Landelijk hoogspanningsnet
	Laagspanning
	Kabelbed
	Mantelbuis LS
	Middenspanning
	Mantelbuis MS
	Gas hoge druk
	Mantelbuis gas hoge druk
	Gas lage druk
	Mantelbuis gas lage druk
	Overig
	Water
	Mantelbuis water
	Duiker
	Riolering vrijverval
Nieuw	
	Tracé .01_ Boring
	Tracé .02_ Boring
	Hoogspanning 150 kV Fase Blauw
	Hoogspanning 150 kV Fase Geel
	Hoogspanning 150 kV Fase Rood
	Hoogspanning 150 kV na verleggen
	Hoogspanning 150 kV te verleggen
	Verbindingsmof
	Zakelijk rechtstrook
Tijdelijk	
	Werkstrook
	Uitlegstrook boorbuis
	Werkstrook
Vervalten	
	Water

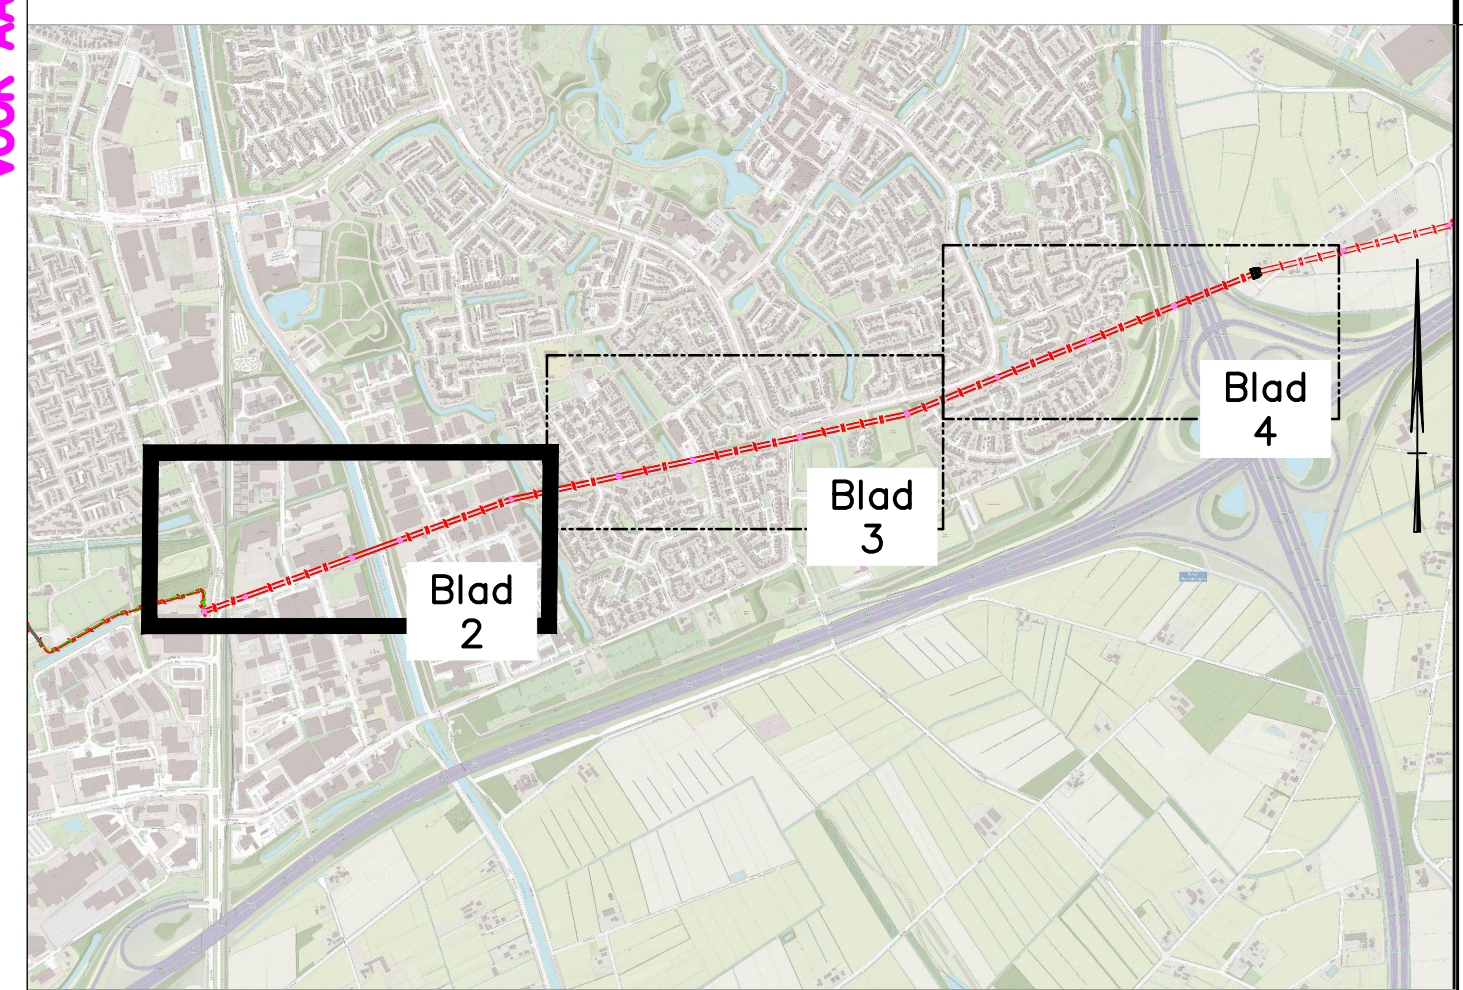


OVERZICHT
SCHAAL 1:20000

Maten in meters, tenzij anders vermeld
Materiaalmaten in mm, tenzij anders vermeld
Peilmaten in meters t.o.v. N.A.P., tenzij anders vermeld
Diameters in mm, tenzij anders vermeld


KLIC nummer: 220107569
Ontvangstdatum: 30-08-2022

KLIC nummer: 220107570
Ontvangstdatum: 30-08-2022


Opdrachtgever: TenneT			Aankomende projectie		Schaal: 150/1000...	Formaat: 2x82	Afdeling: KABELS
					Fase: 00 (BASISONTWERP)	Akteord: MP	Datum: 07.07.2023
					Status: CONCEPT		
					LUNVERBINDING 314, APELDOORN – WOUDHUIS		
					VERKABELING 150KV LUNVERB. MAST.9–MAST.21		
					TRACETEKENING		
					REDDYN RTE–293–KAB–001		Blad 2/4
Rev. CROSS. VERSI.			07.12.2023	MP	Det.		
Rev. Kistigroen			07.07.2023	MP	Oorspr.		
					Verv.:		
					Verv.door:		

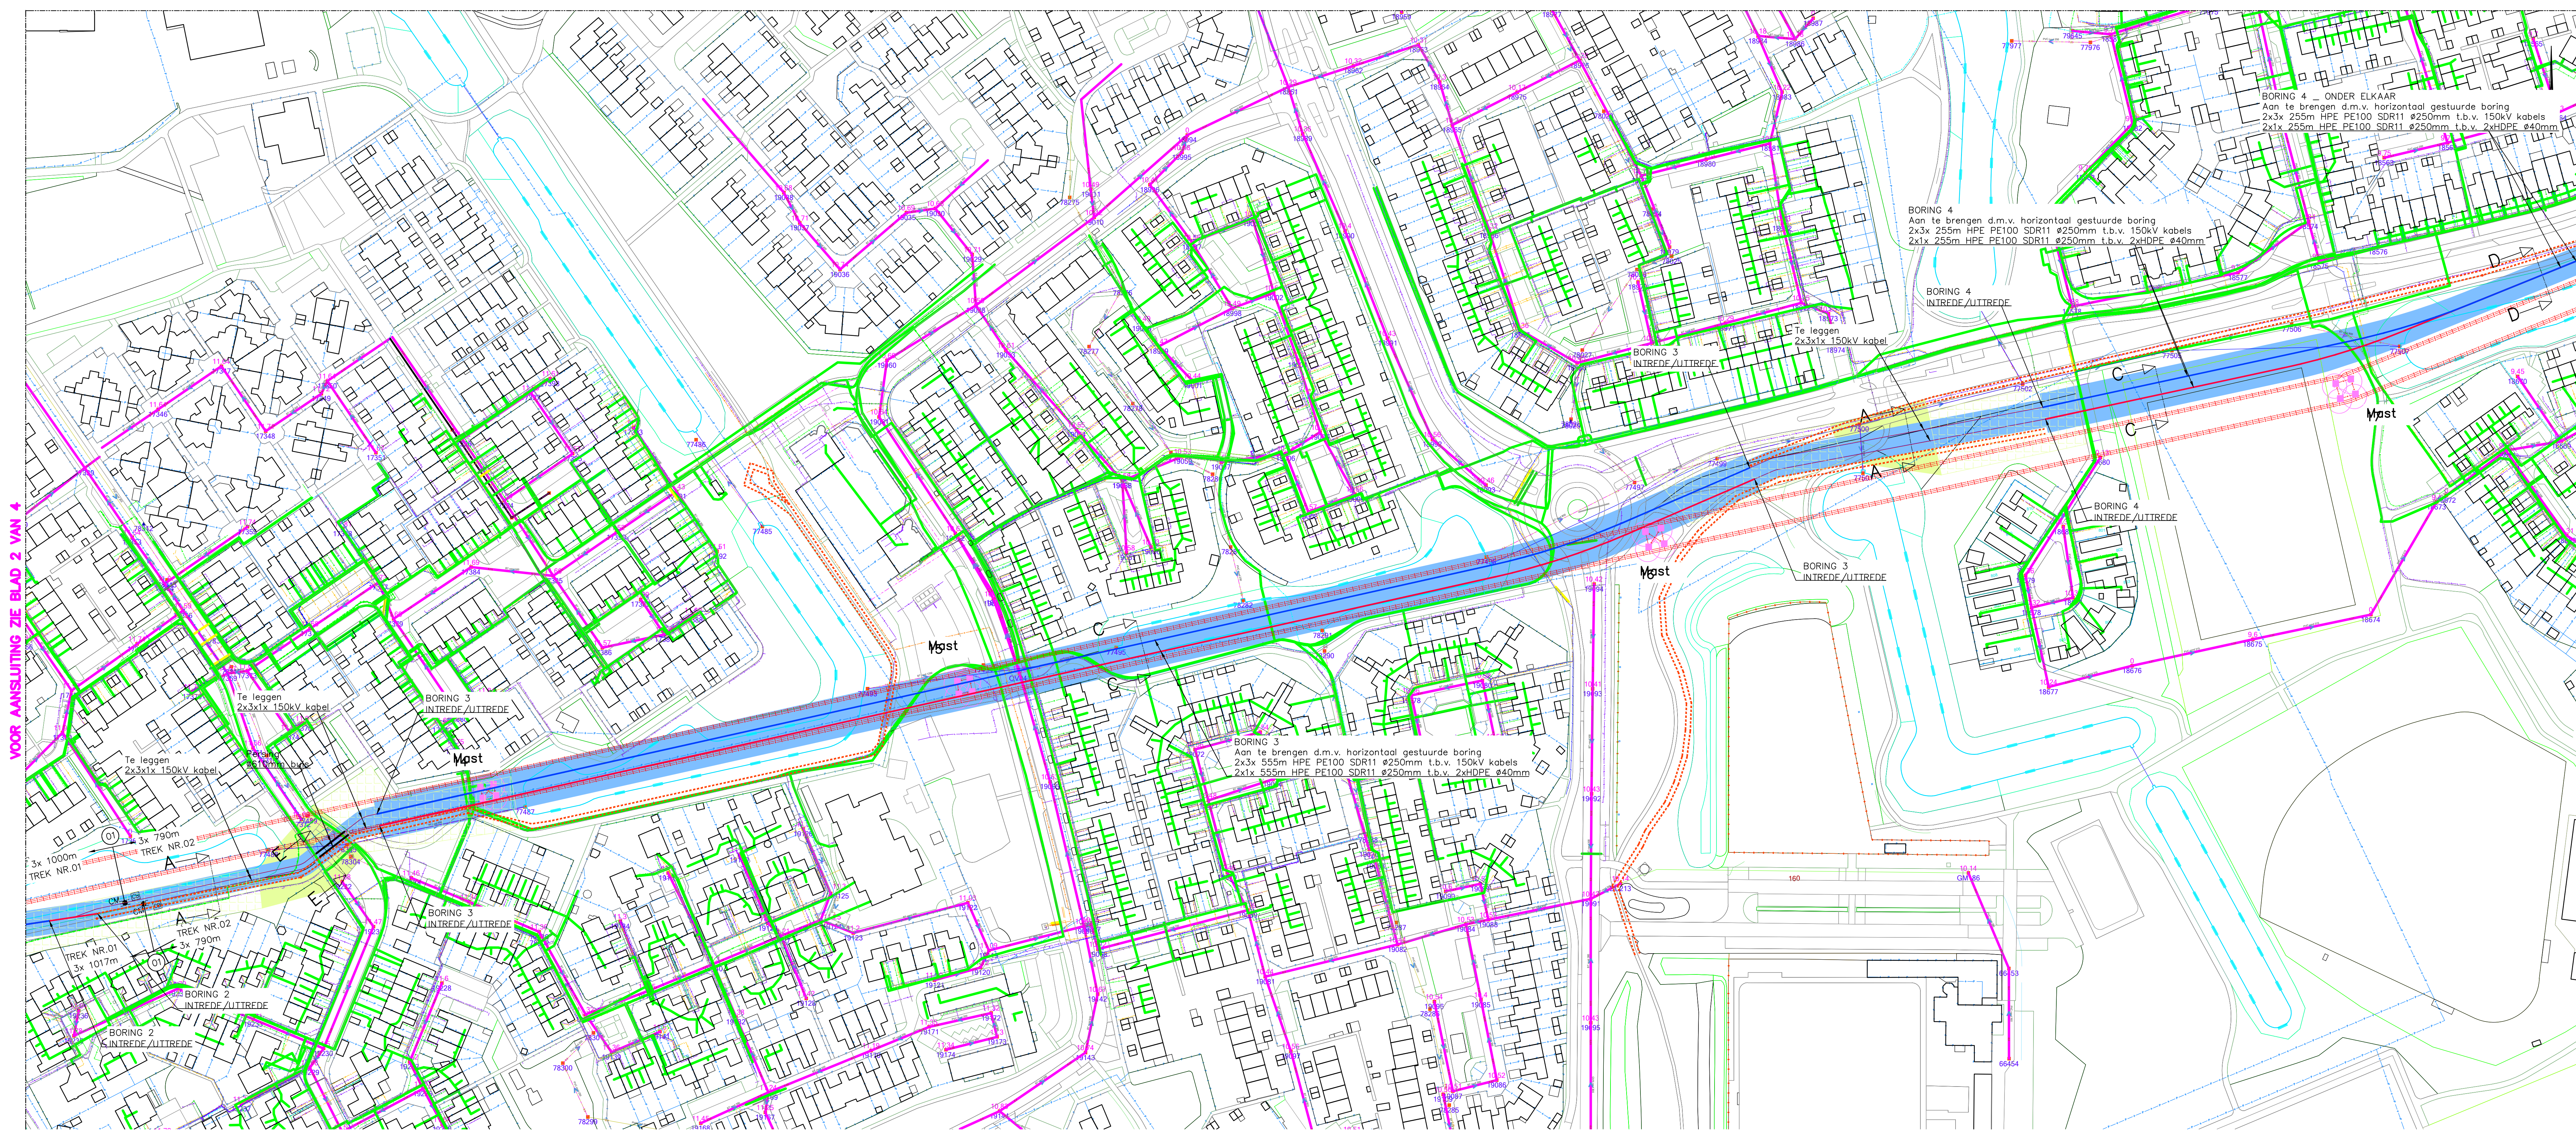


SITUATIE
SCHAAL 11000

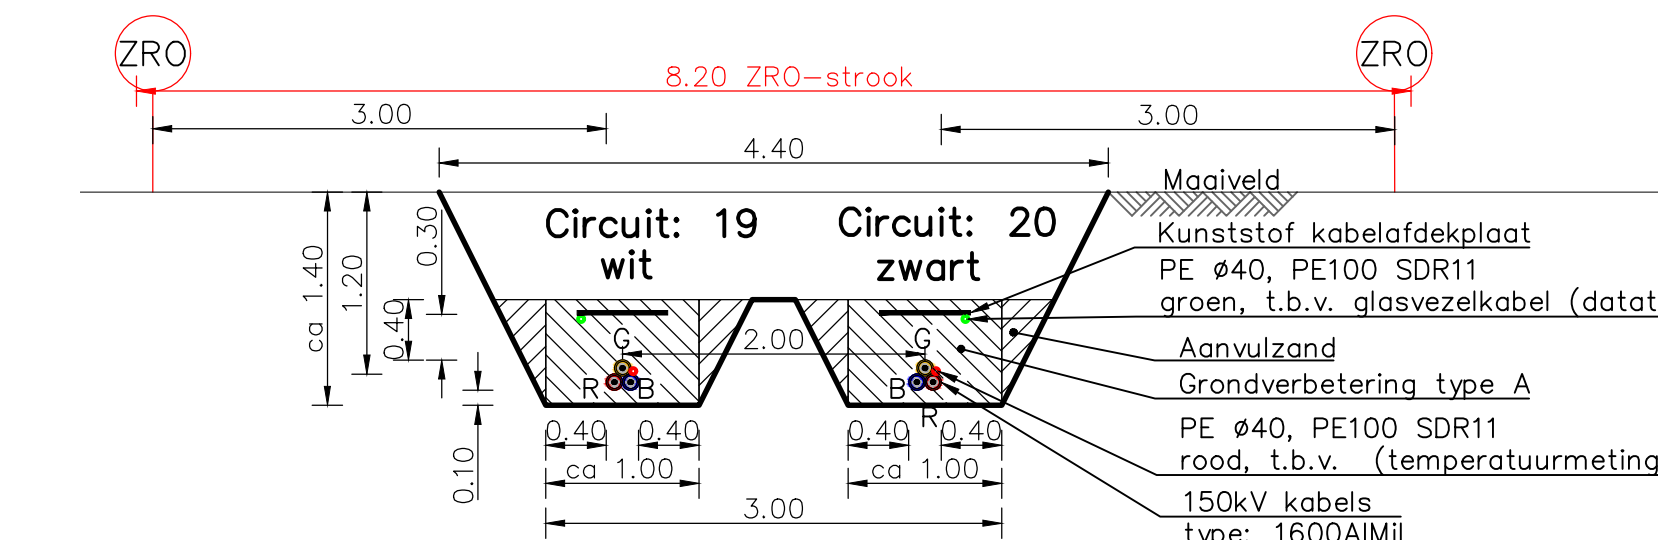


DWARSPROFIEL A-A
SCHAAL 150

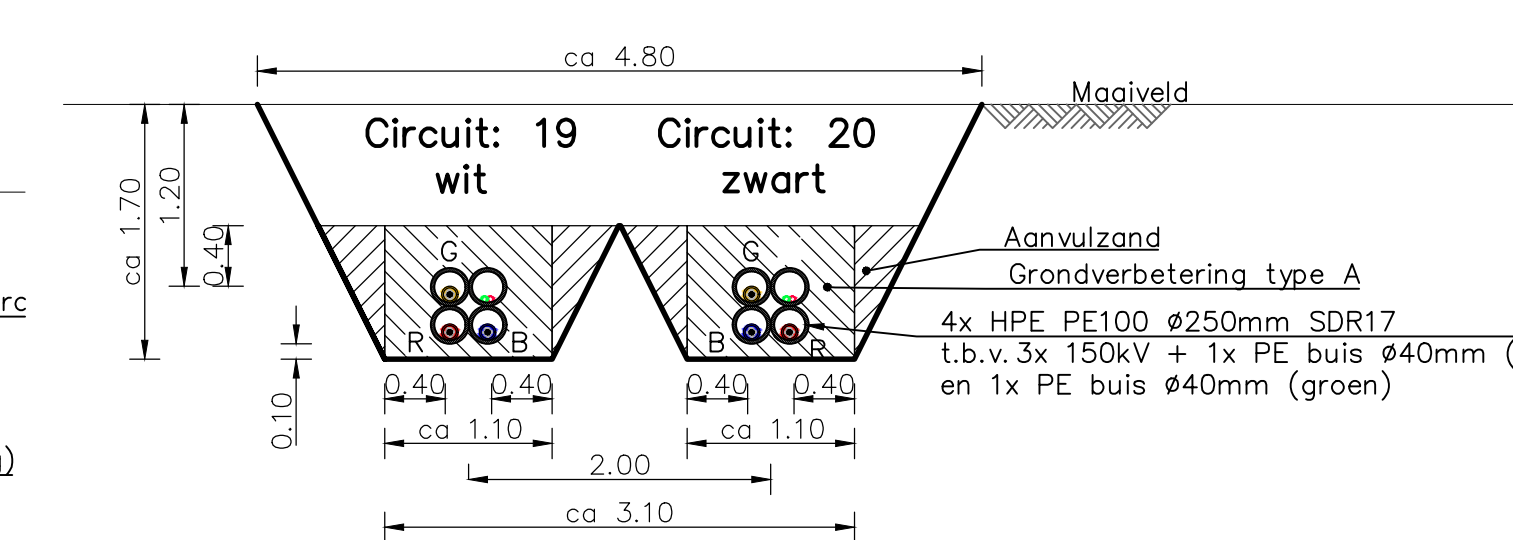


DWARSPROFIEL B-B
SCHAAL 150

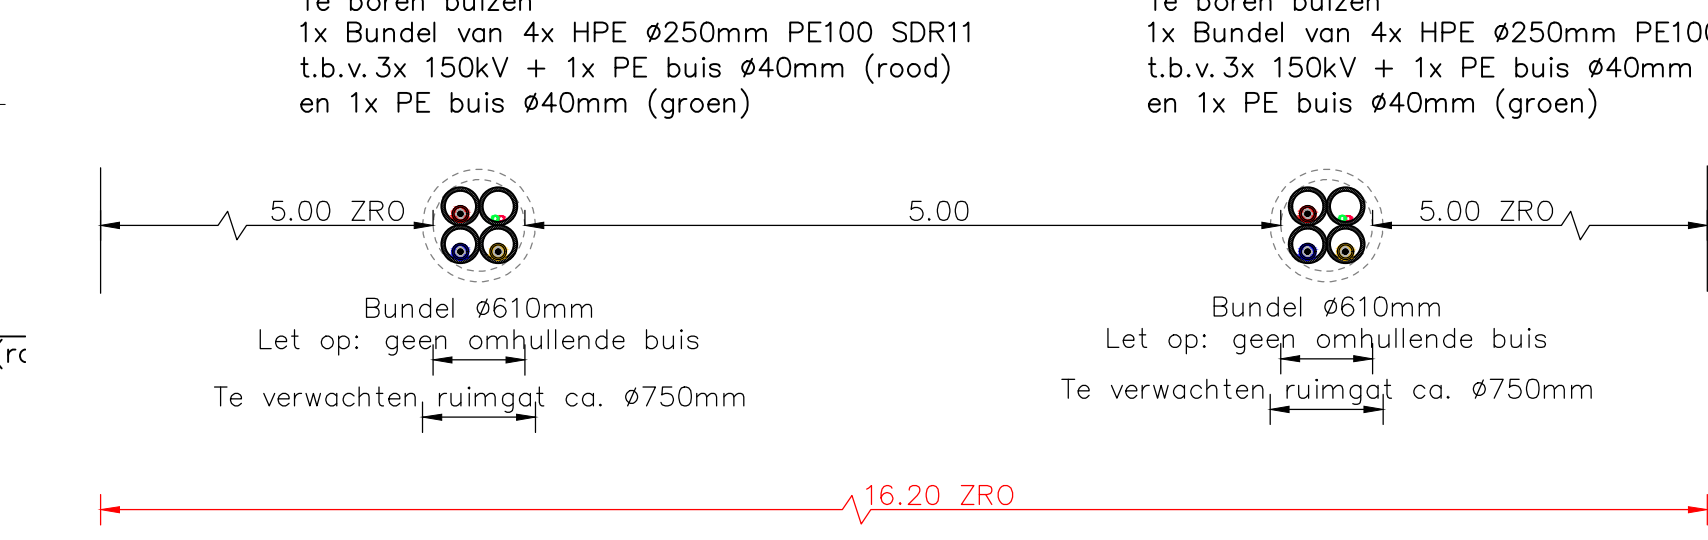

DWARSPROFIEL C-C
SCHAAL 150

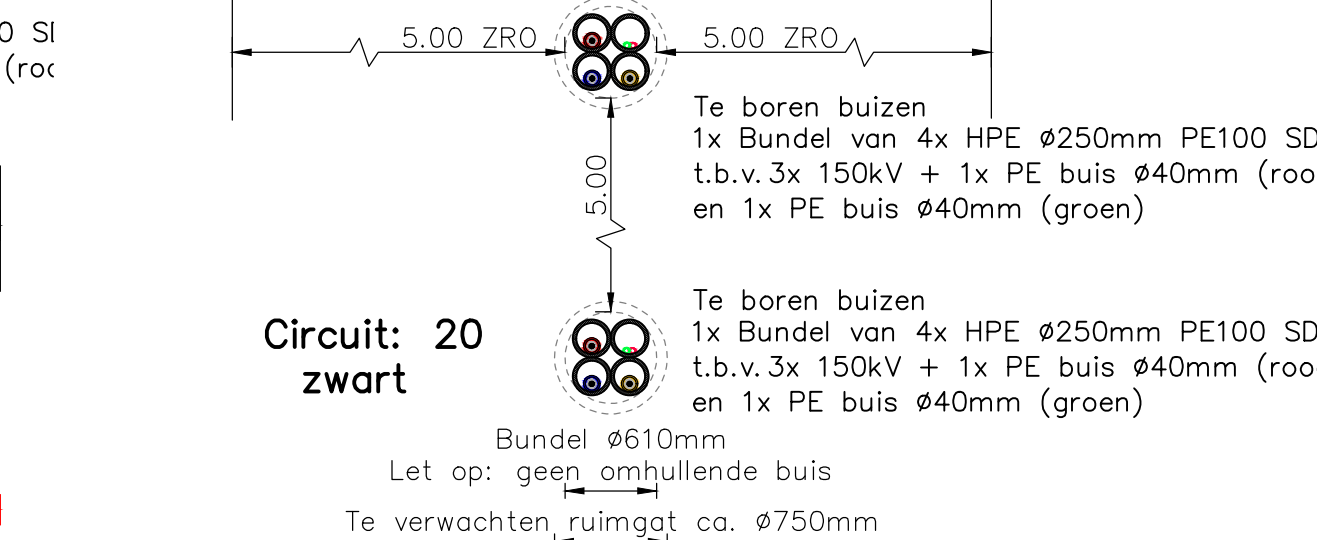


DWARSPROFIEL D-D
SCHAAL 150

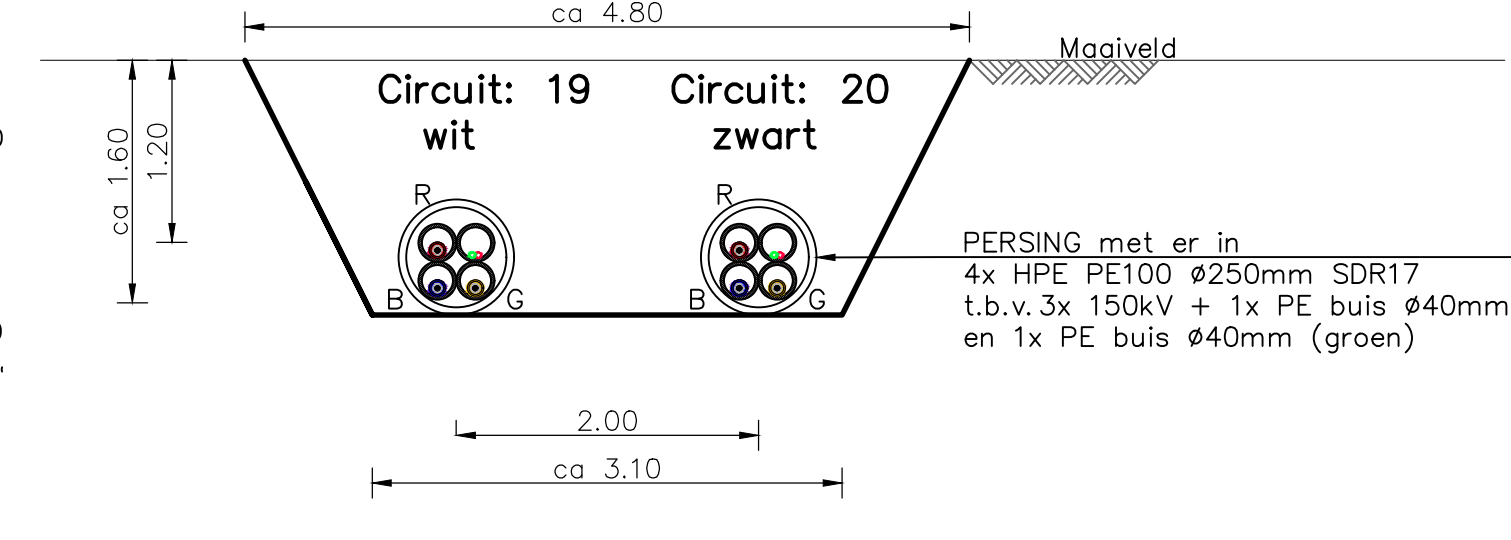

DWARSPROFIEL E-E
SCHAAL 150

Legenda	
Bestand	
	Hekwerk
	Perceelsgrens
	Datatransport
	Duct
	Kabelbed
	Mantelbuis data
	Landelijk hoogspanningsnet
	Laagspanning
	Mantelbuis LS
	Middenspanning
	Mantelbuis MS
	Gas hoge druk
	Mantelbuis gas hoge druk
	Gas lage druk
	Mantelbuis gas lage druk
	Hulpstuk overig
	Water
	Riolering vrijverval
Nieuw	
	Tracé .01_ Boring
	Tracé .02_ Boring
	Persing
	Hoogspanning 150 kV Fase Blauw
	Hoogspanning 150 kV Fase Geel
	Hoogspanning 150 kV Fase Rood
	Crossbondingbox
	Crossbondingmof
	Zakelijk rechtstrook
Tijdelijk	
	Werkstrook
	Uitlegstrook boorbuis
	Werkstrook
Vervallen	
	Water

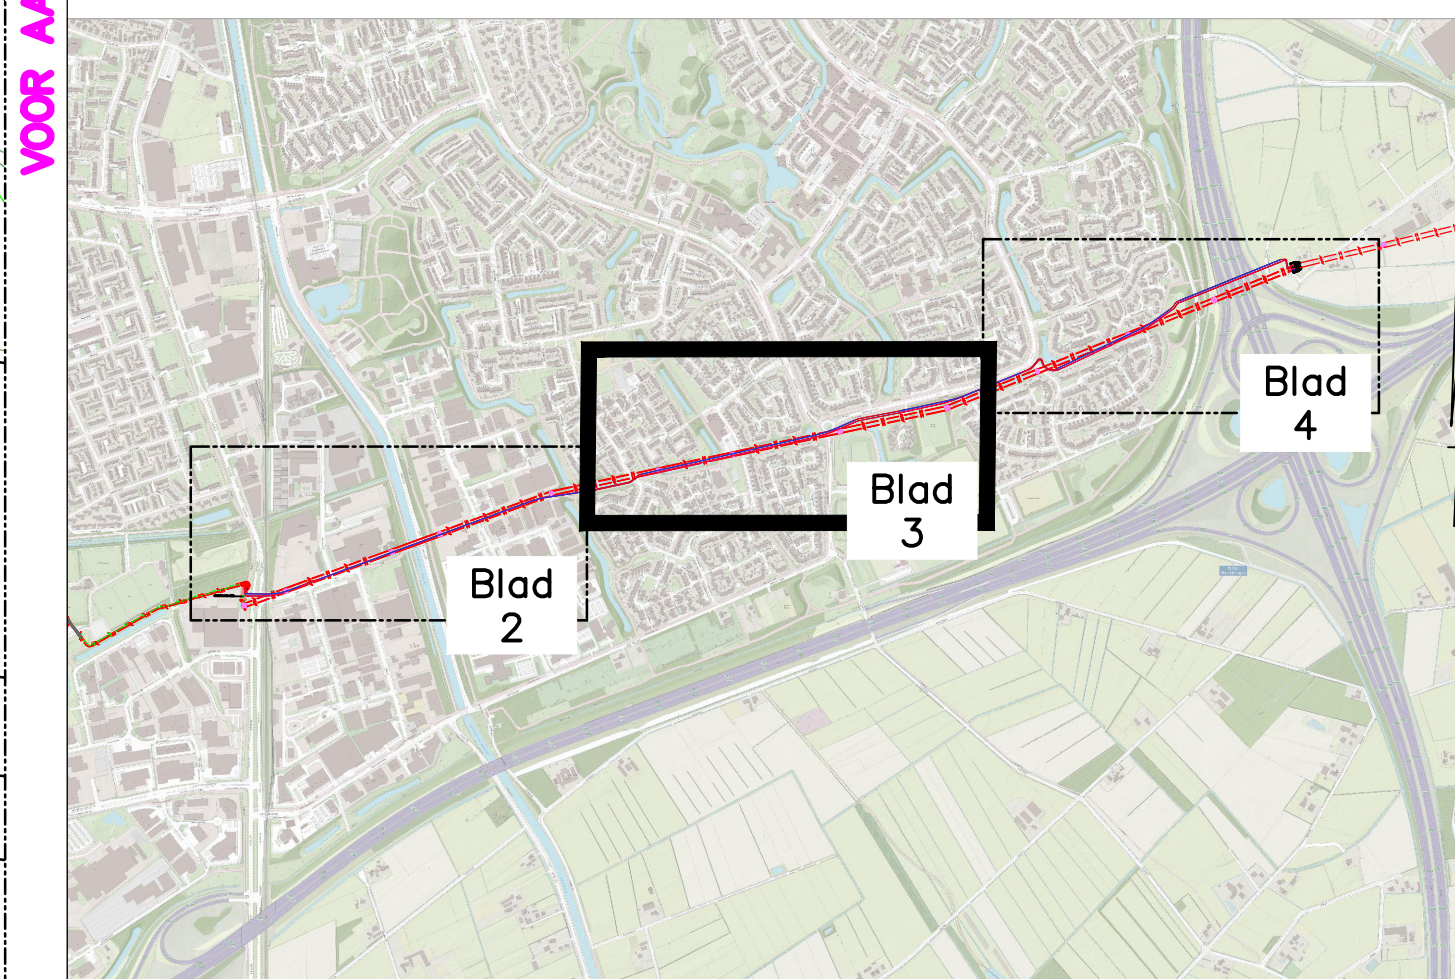


OVERZICHT
SCHAAL 120000


Maten in meters, tenzij anders vermeld
Materiaalmaten in mm, tenzij anders vermeld
Peilmaten in meters t.o.v. N.A.P., tenzij anders vermeld
Diameters in mm, tenzij anders vermeld

KLIC nummer:	220107569
Ontvangstdatum:	30-08-2022
KLIC nummer:	220107570
Ontvangstdatum:	30-08-2022


Opdrachtgever:				Aankomende project:		Schaal: 150/1000...		Formaat: 2x82		Afdeling: KABELS	
TenneT						Fase: 00 (BASISONTWERP)		Algemeen: MP		Datum: 07.07.2023	
						Status: CONCEPT					

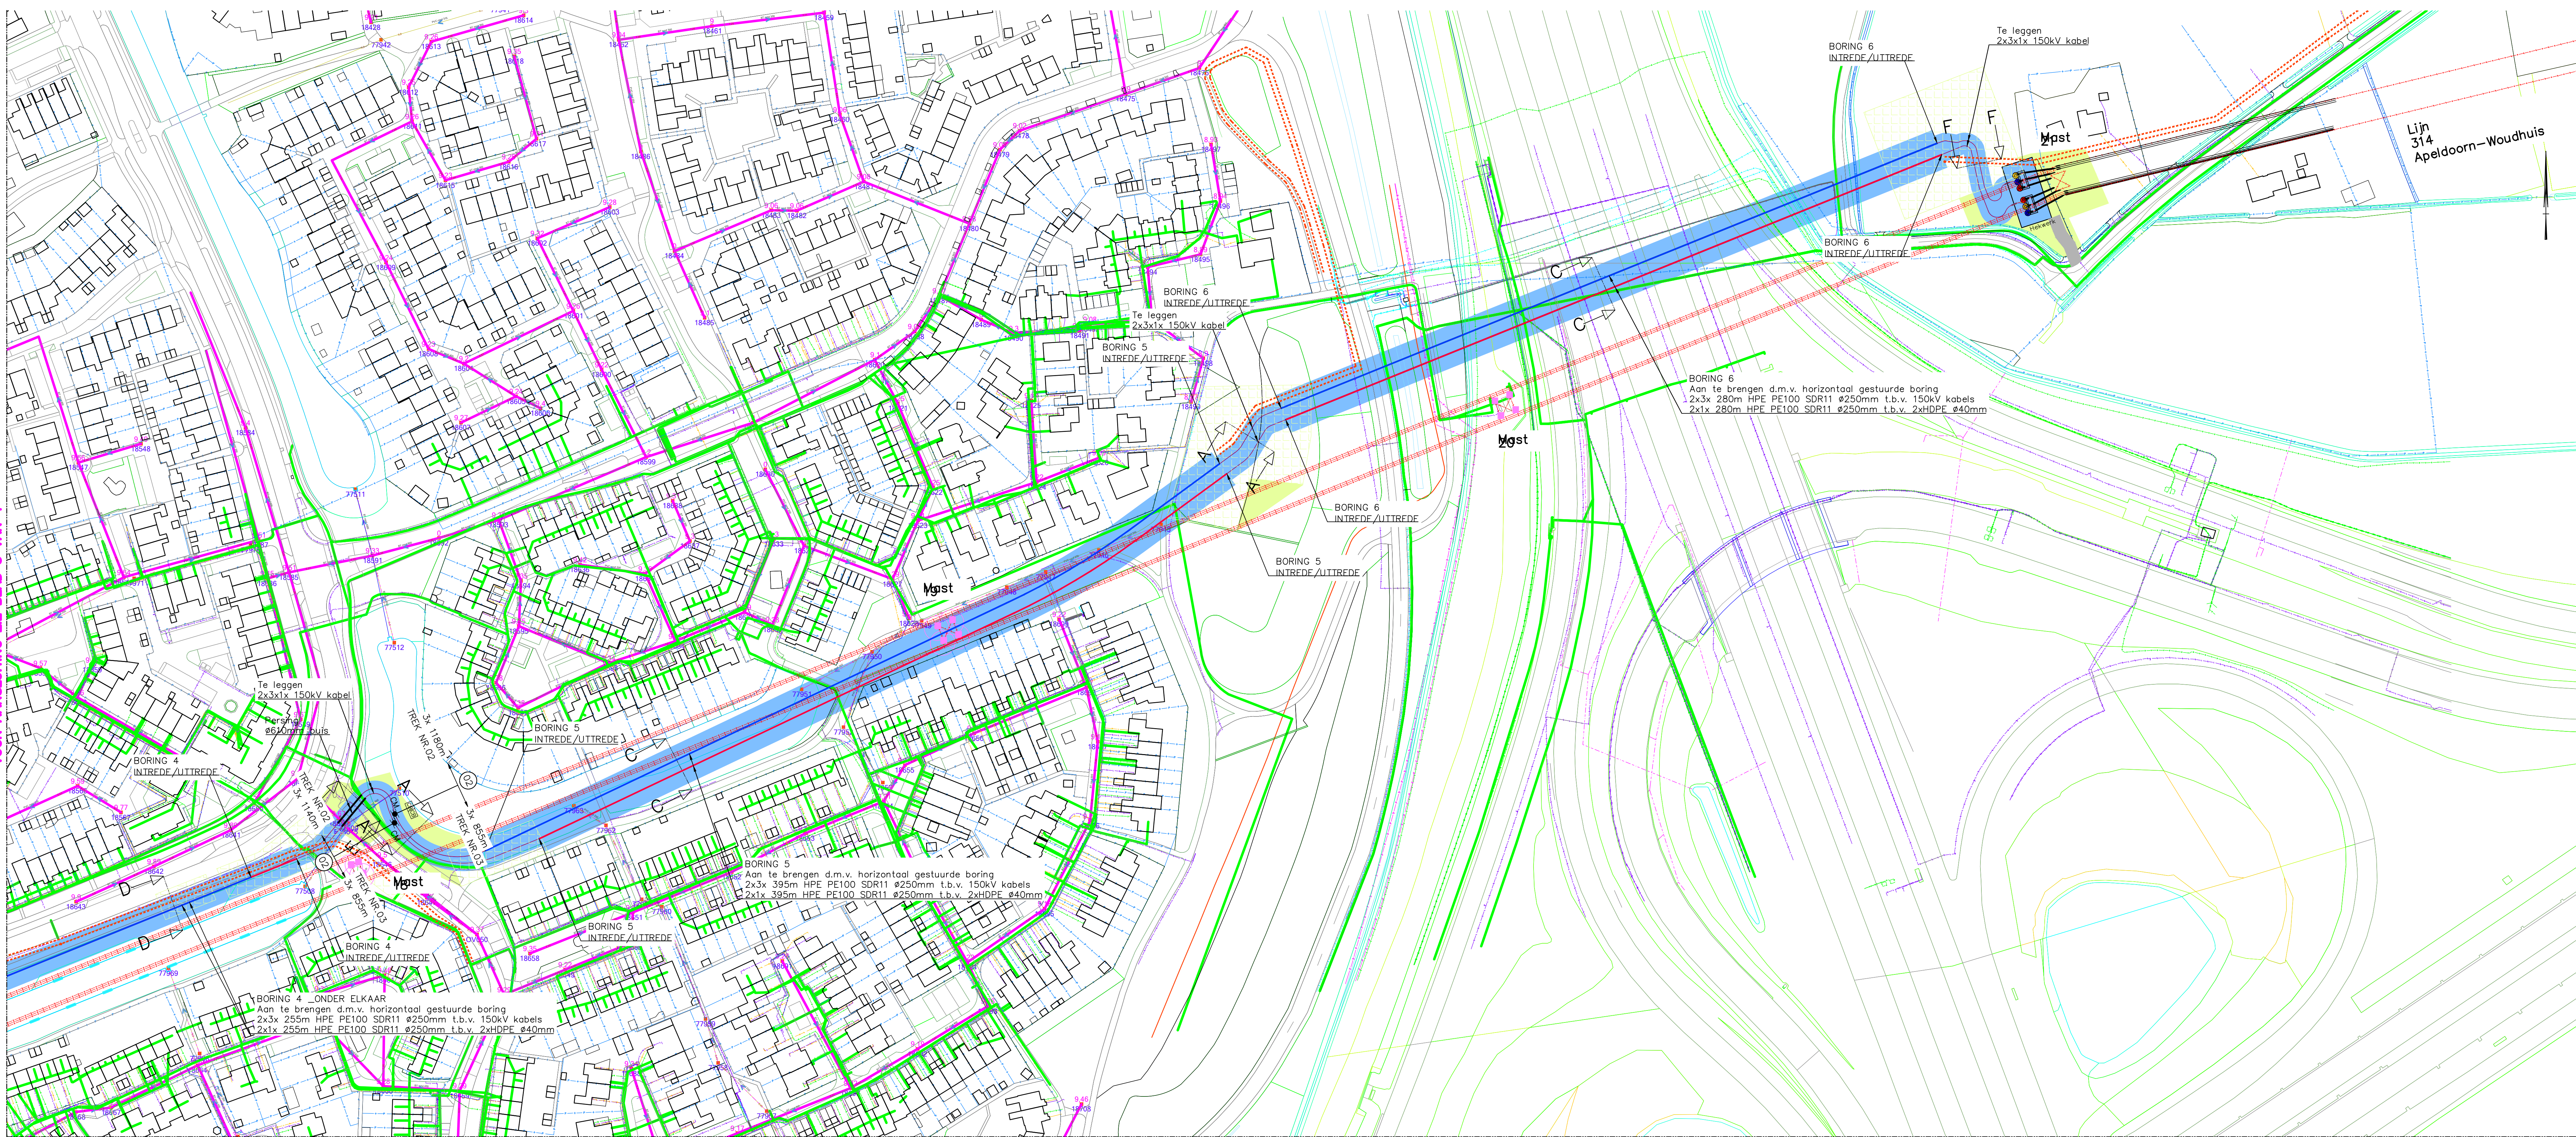


SITUATIE
SCHAAL 11000

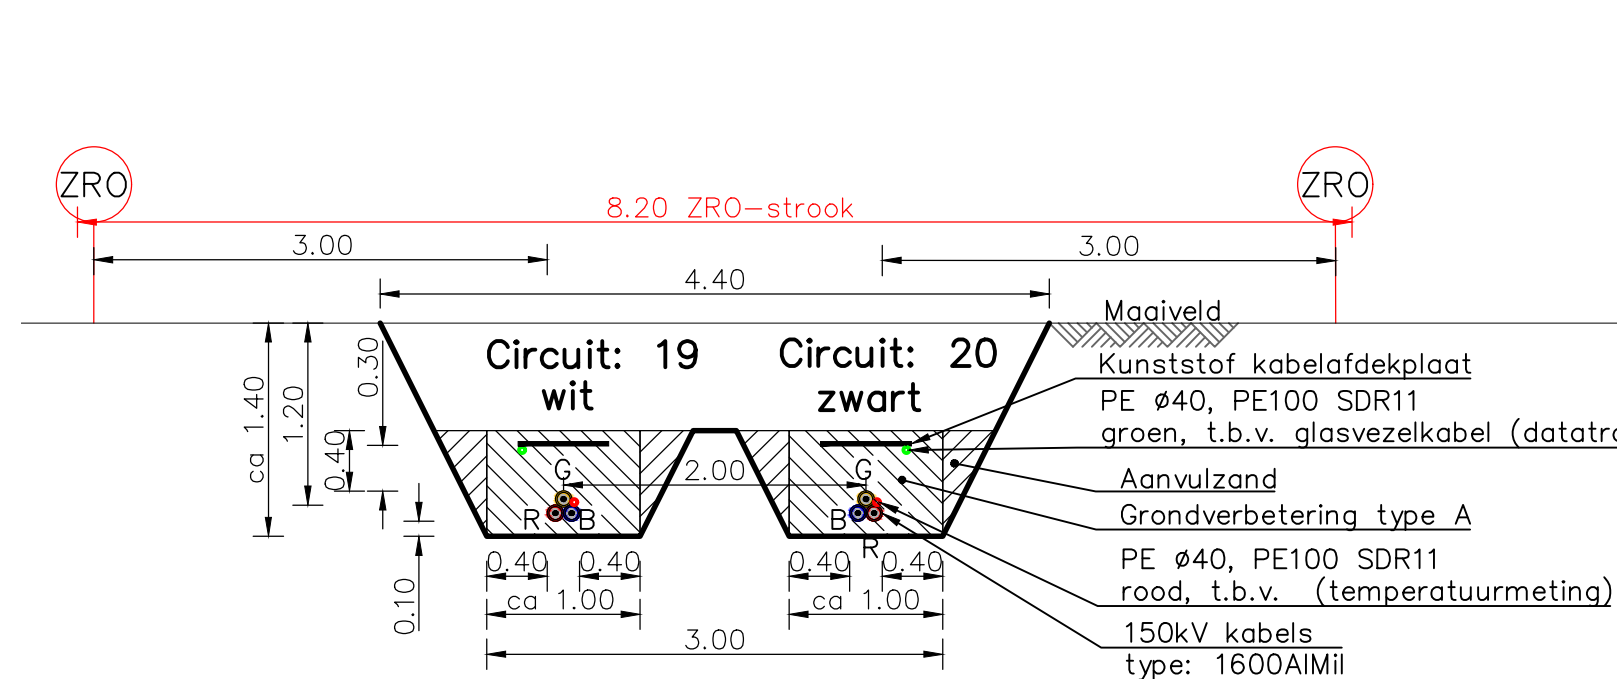


DWARSPROFIEL A-A
SCHAAL 150

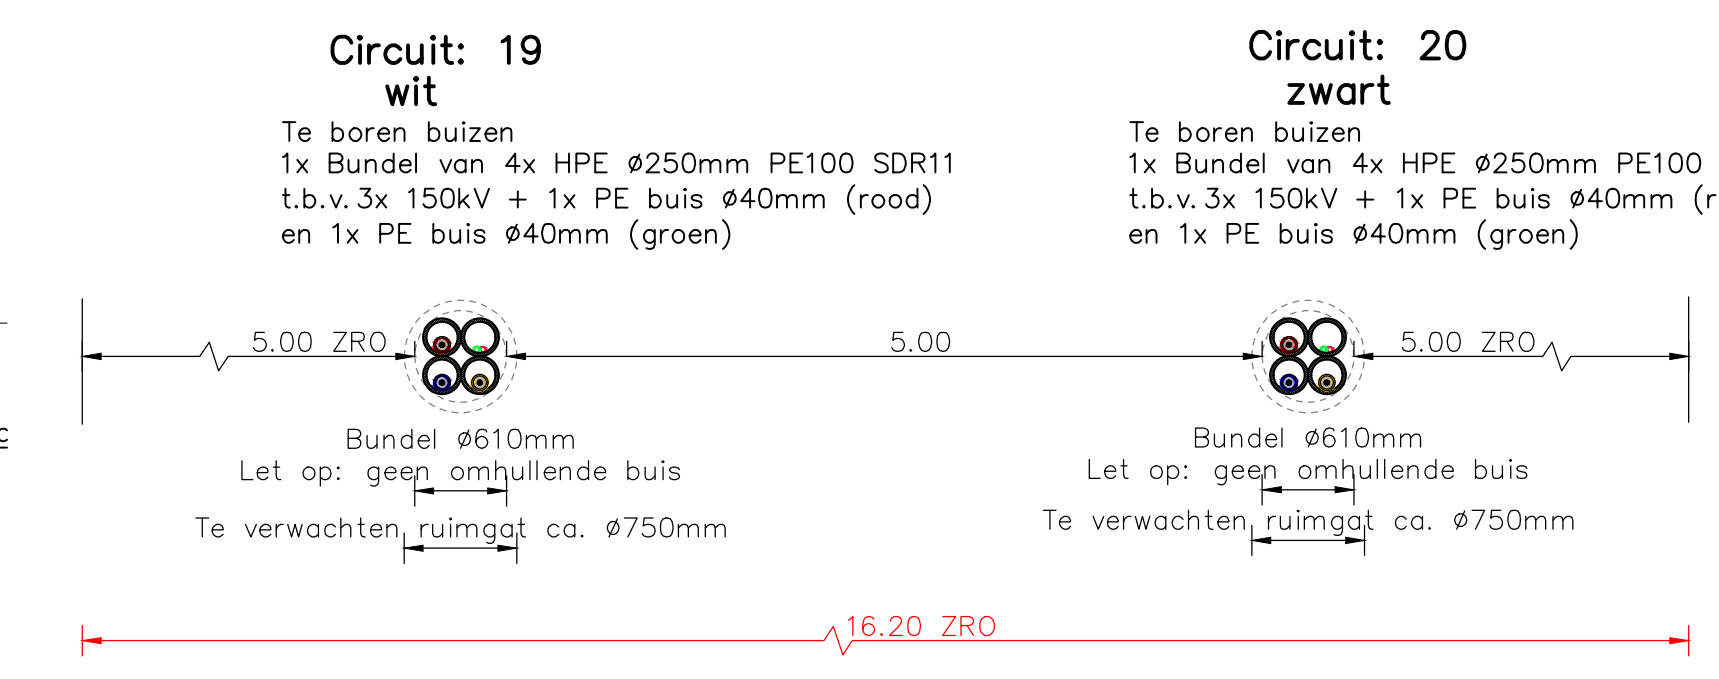


DWARSPROFIEL C-C
SCHAAL 150

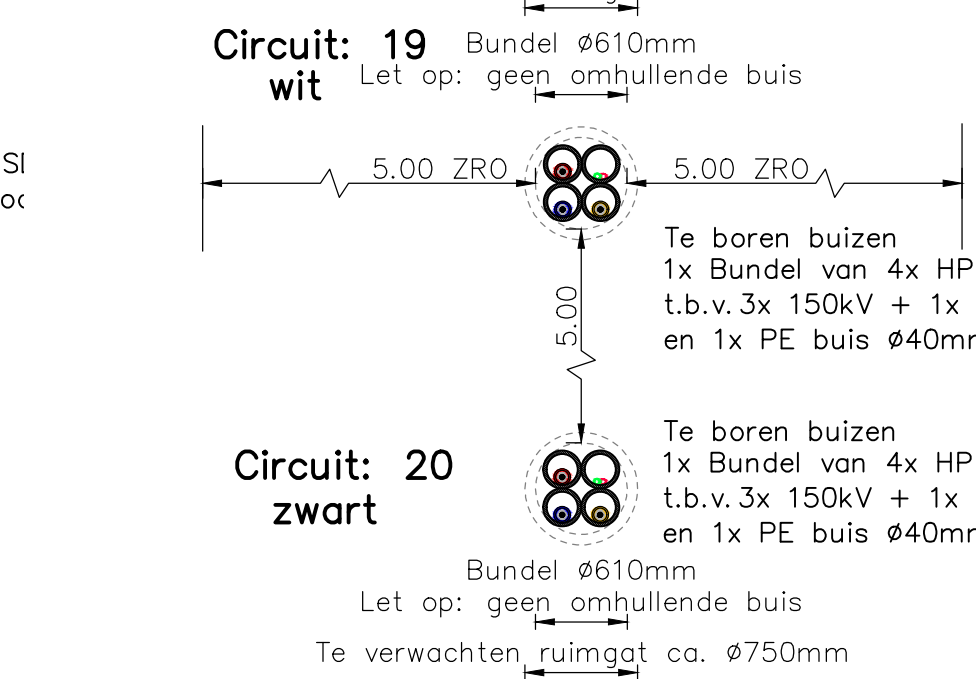

DWARSPROFIEL D-D
SCHAAL 150

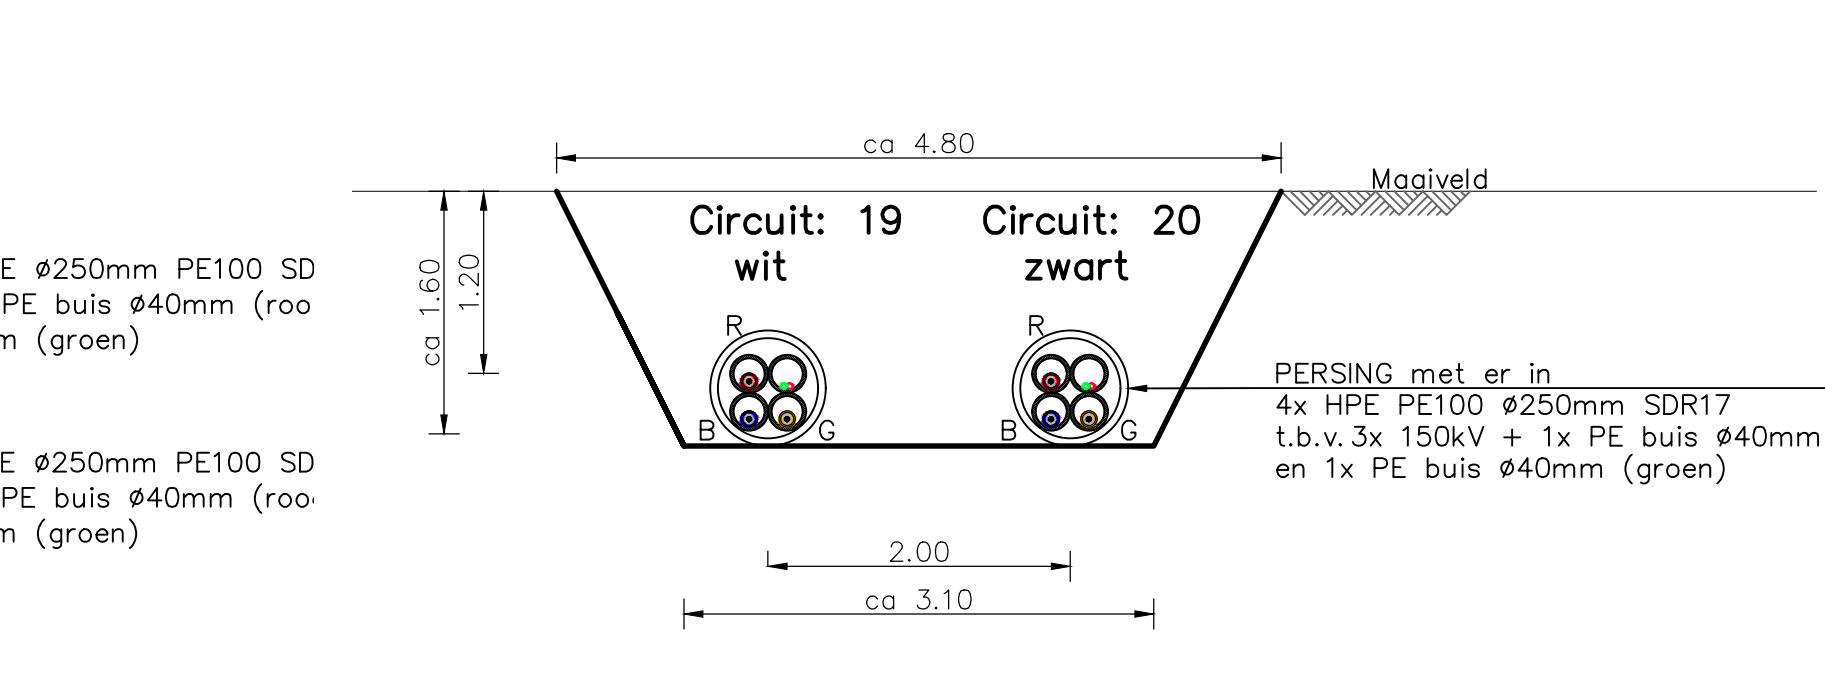


DWARSPROFIEL E-E
SCHAAL 150

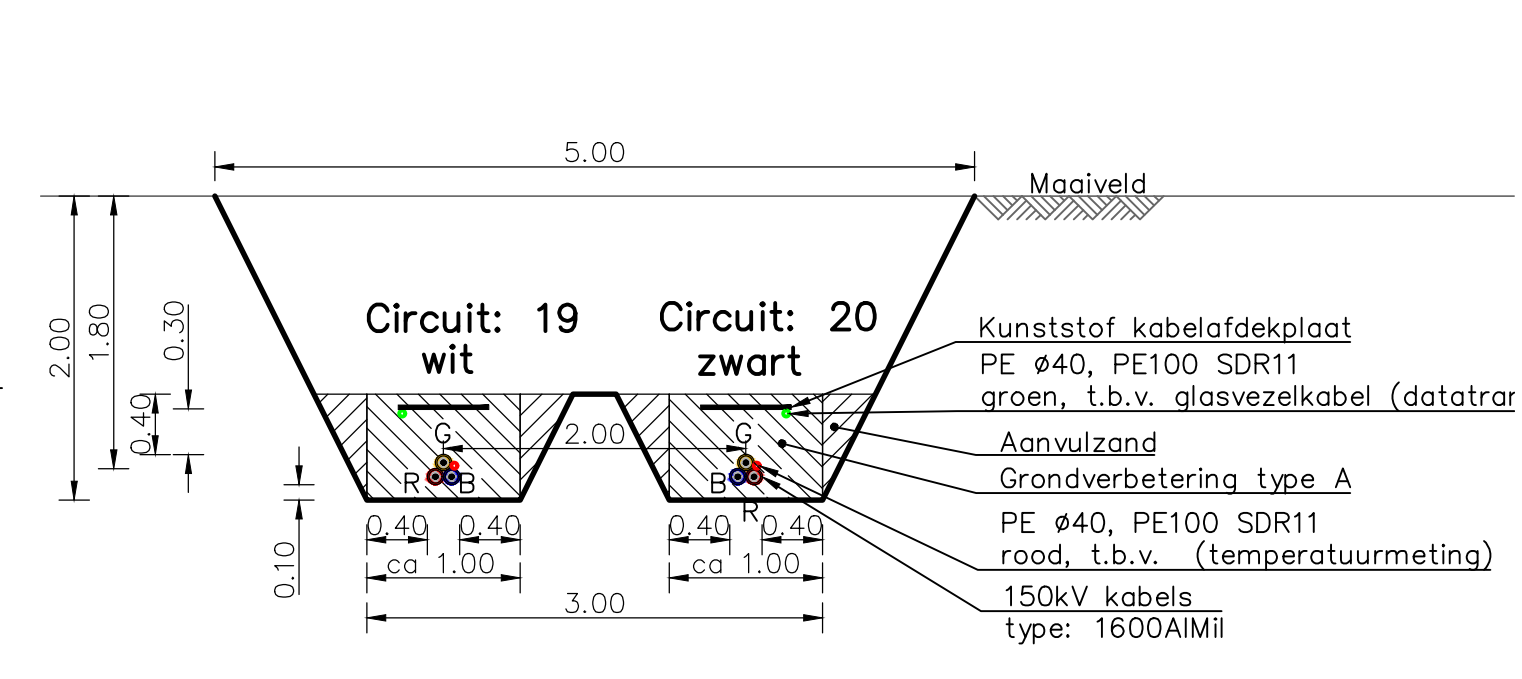

DWARSPROFIEL F-F
SCHAAL 150

Legenda

Bestand	
	Hekwerk
	Perceelsgrens
	Datatransport
	Duct
	Kabelbed
	Mantelbuis data
	Landelijk hoogspanningsnet
	Laagspanning
	Mantelbuis LS
	Middenspanning
	Mantelbuis MS
	Gas hoge druk
	Mantelbuis gas hoge druk
	Gas lage druk
	Mantelbuis gas lage druk
	Hulpstuk overig
	Water
	Riolering vrijverval
Nieuw	
	Tracé .01_ Boring
	Tracé .02_ Boring
	Persing
	Hoogspanning 150 kV Fase Blauw
	Hoogspanning 150 kV Fase Geel
	Hoogspanning 150 kV Fase Rood
	Crossbondingbox
	Crossbondingmof
	Zakelijk rechtstrook
Tijdelijk	
	Werkstrook
	Uitlegstrook boorbuis
	Werkstrook
Vervallen	
	Water

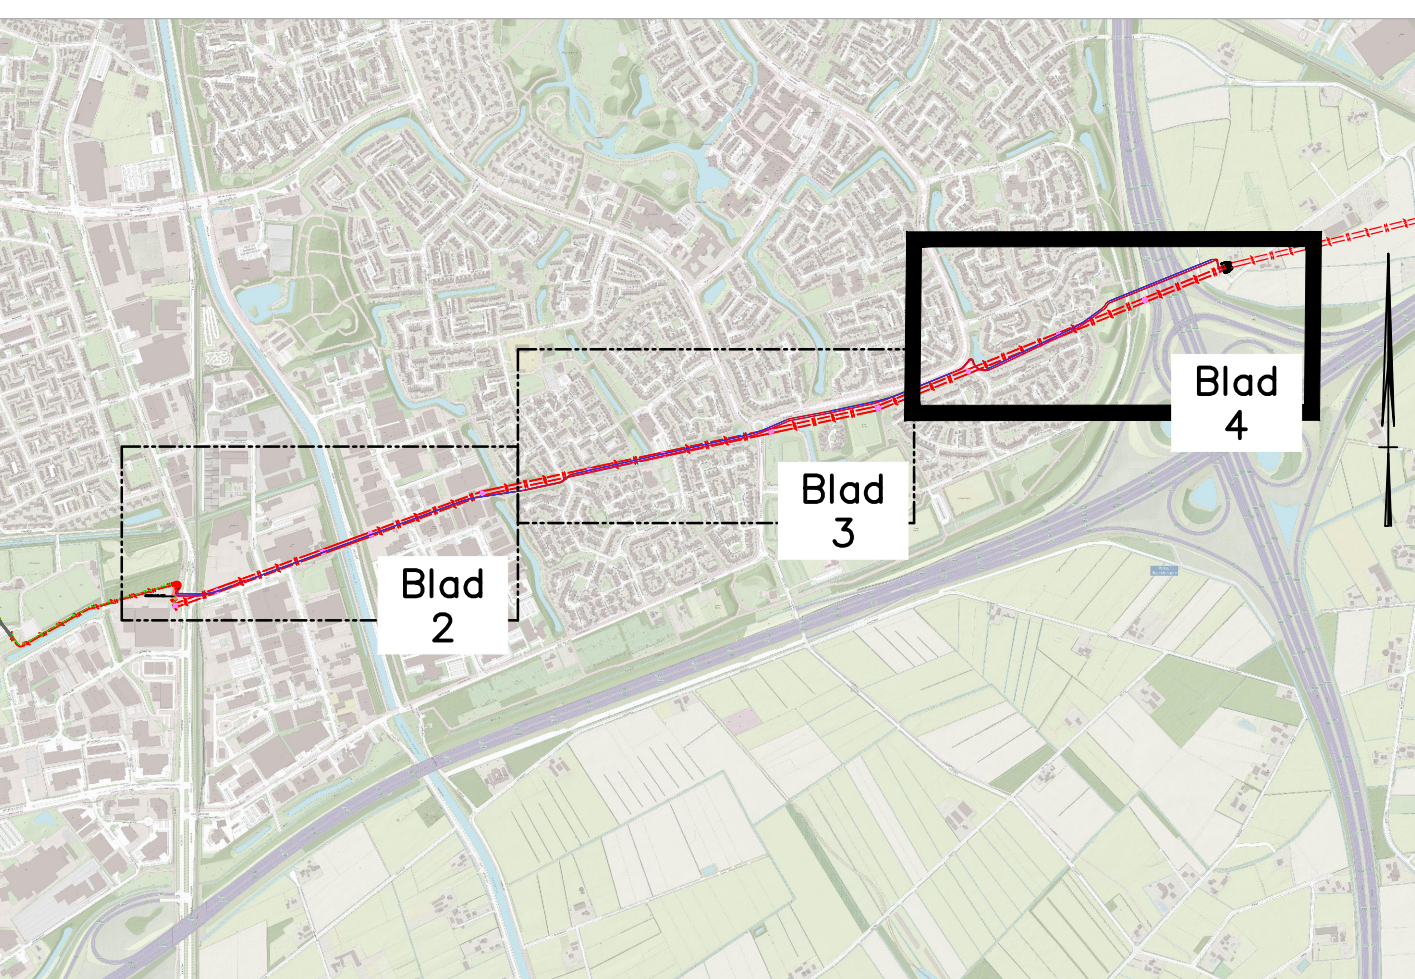

OVERZICHT SCHAAL 120000

Maten in meters, tenzij anders vermeld
Materiaalmaten in mm, tenzij anders vermeld
Peilmaten in meters t.o.v. N.A.P., tenzij anders vermeld
Diameters in mm, tenzij anders vermeld

KLIC nummer:	220107569
Ontvangstdatum:	30-08-2022
KLIC nummer:	220107570
Ontvangstdatum:	30-08-2022

Opdrachtgever: TenneT		 Americanas projecte		Schaal: 150/1000... Formaat: 2x82	Afdeling: KABELS
Datum: 07.07.2023		Naam: BP		Fase: 00 (BASISONTWERP)	Akkoord.: MP
Datum: 07.07.2023		Naam: MP		Status: CONCEPT	Datum: 07.07.2023
Datum: 07.07.2023		Naam: ME		LUNVERBINDING 314, APELDOORN – WOUDBUIS VERKABELING 150KV LUNVERB. MAST.9 – MAST.21 TRACETEKENING	
Datum: 07.07.2023		Naam: ME			
Datum: 07.07.2023		Naam: ME			
RTE – 293 – KAB – 001		Verv.: Vervoor:		Verv. door:	