


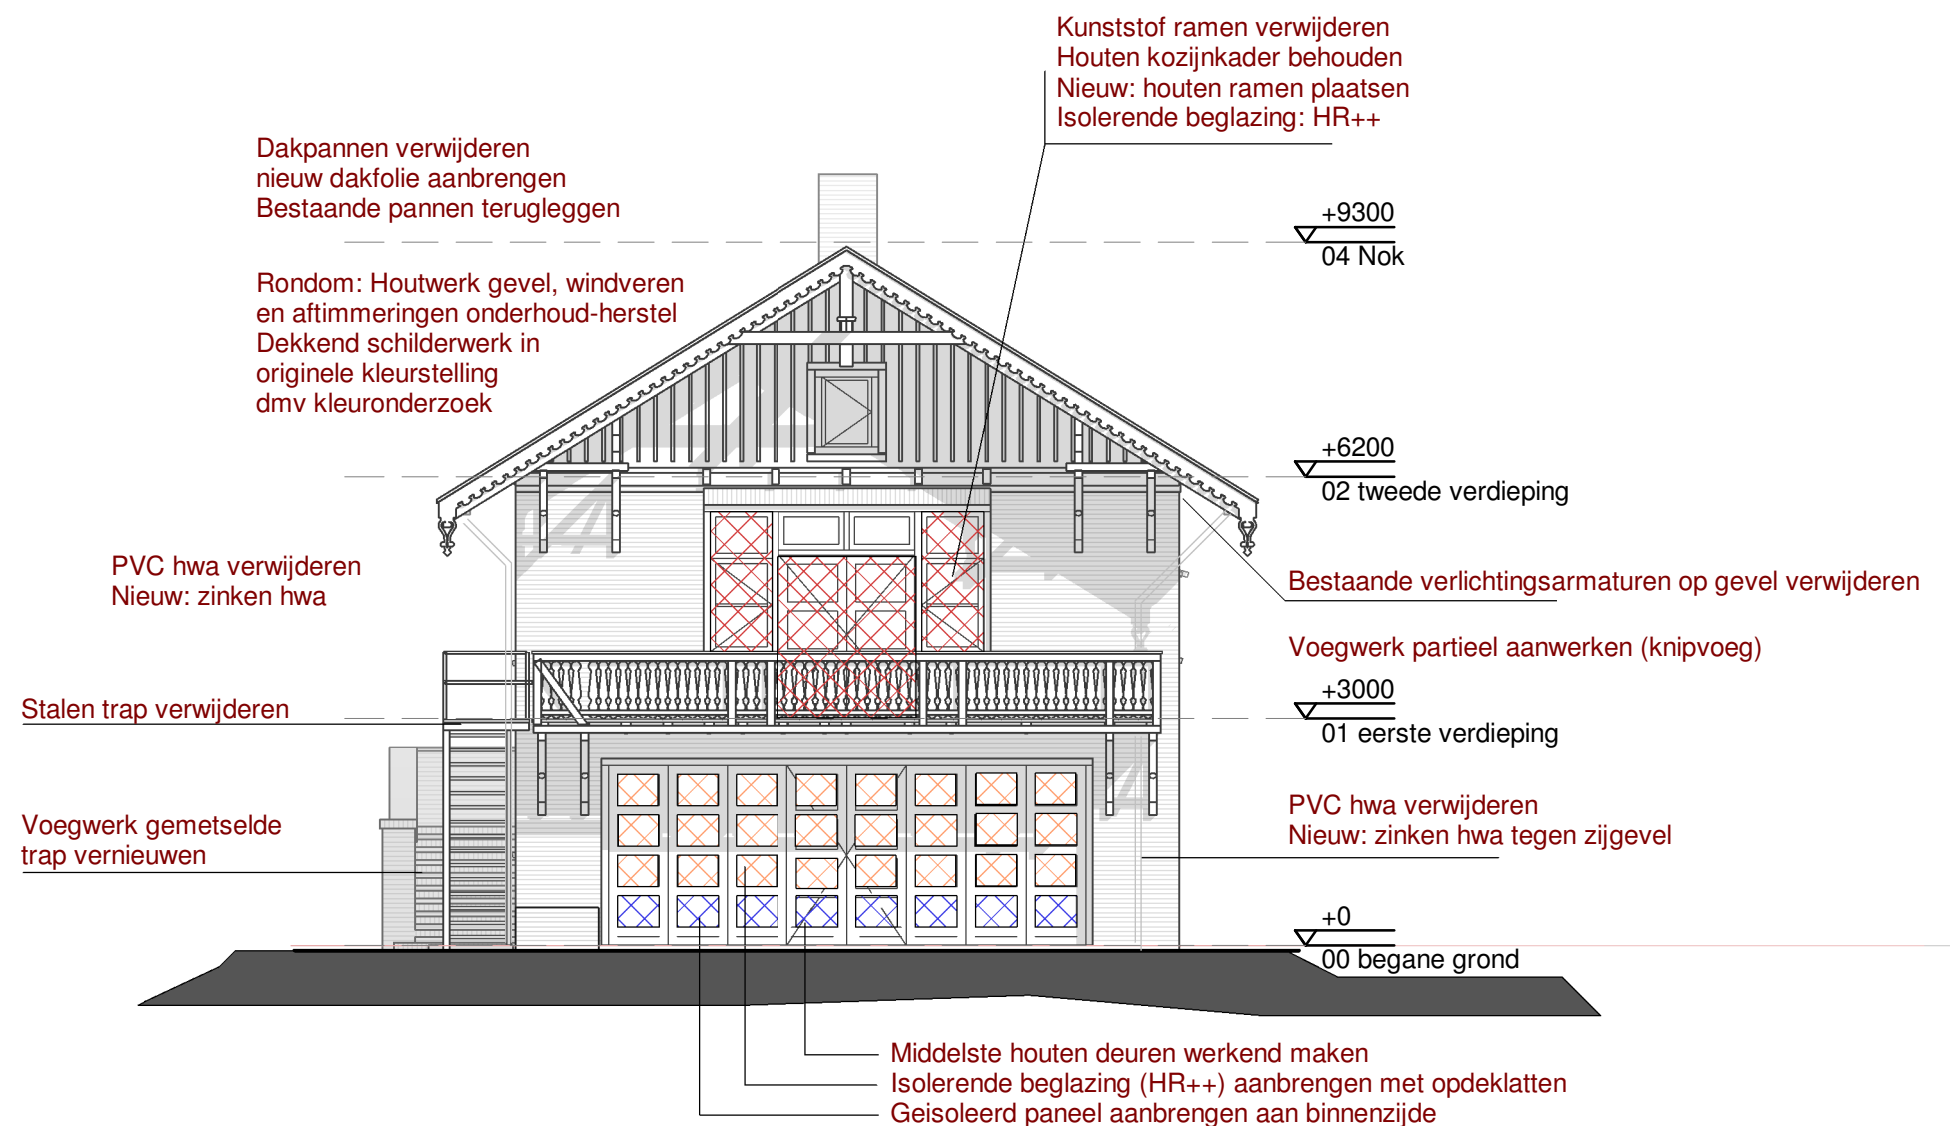

Voorgevel _ west_zuidwest

Project: Koetshuis _ Tullekensmolenweg 47 Beekbergen
Opdrachtgever: Bredenoord
Onderdeel: Restauratie werkzaamheden
Omschrijving: Voorgevel _ bestaand


Datum: 09-09-2025
Wijz: -
Schaal: 1:100
Formaat: A3

vbk architecten Tullekensmolenweg 54 7361 EP Beekbergen
055 506 17 12 info@vbk-architecten.nl www.vbk-architecten.nl

Werknr.: Tek.nr.:
22-1785_KH R-200


_ concept _



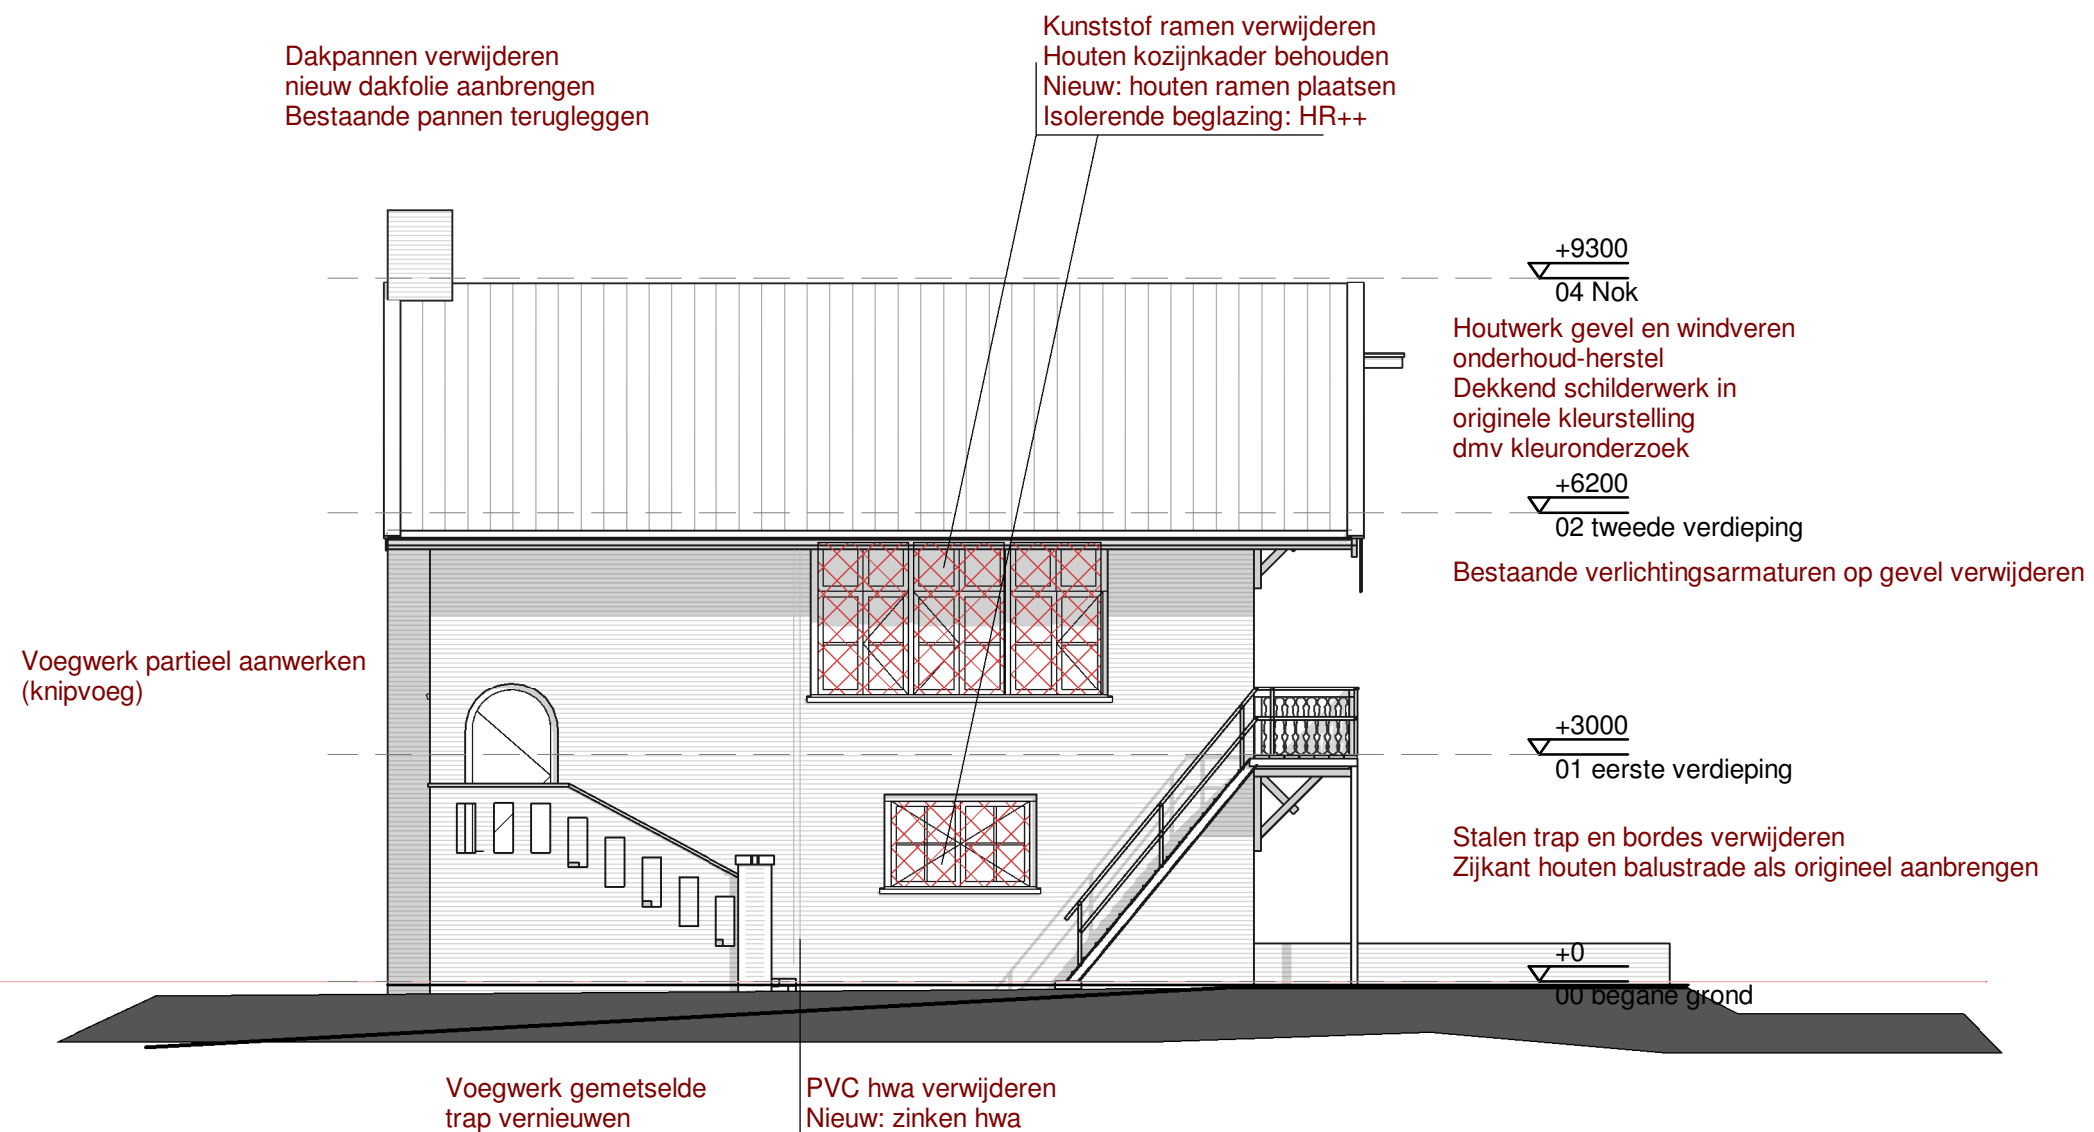

Linkerzijgevel _ noord-noordwest

Project:	Koetshuis _ Tullekensmolenweg 47 Beekbergen	Datum:	09-09-2025	_ concept _ vbk architecten
Opdrachtgever:	Bredenoord	Wijz:	-	
Onderdeel:	Restauratie werkzaamheden	Schaal:	1:100	
Omschrijving:	Linkerzijgevel _ bestaand	Formaat:	A3	
vbk architecten	Tullekensmolenweg 54 7361 EP Beekbergen	Werknr.:	Tek.nr.:	
055 506 17 12	info@vbk-architecten.nl www.vbk-architecten.nl	22-1785_KH	R-210	

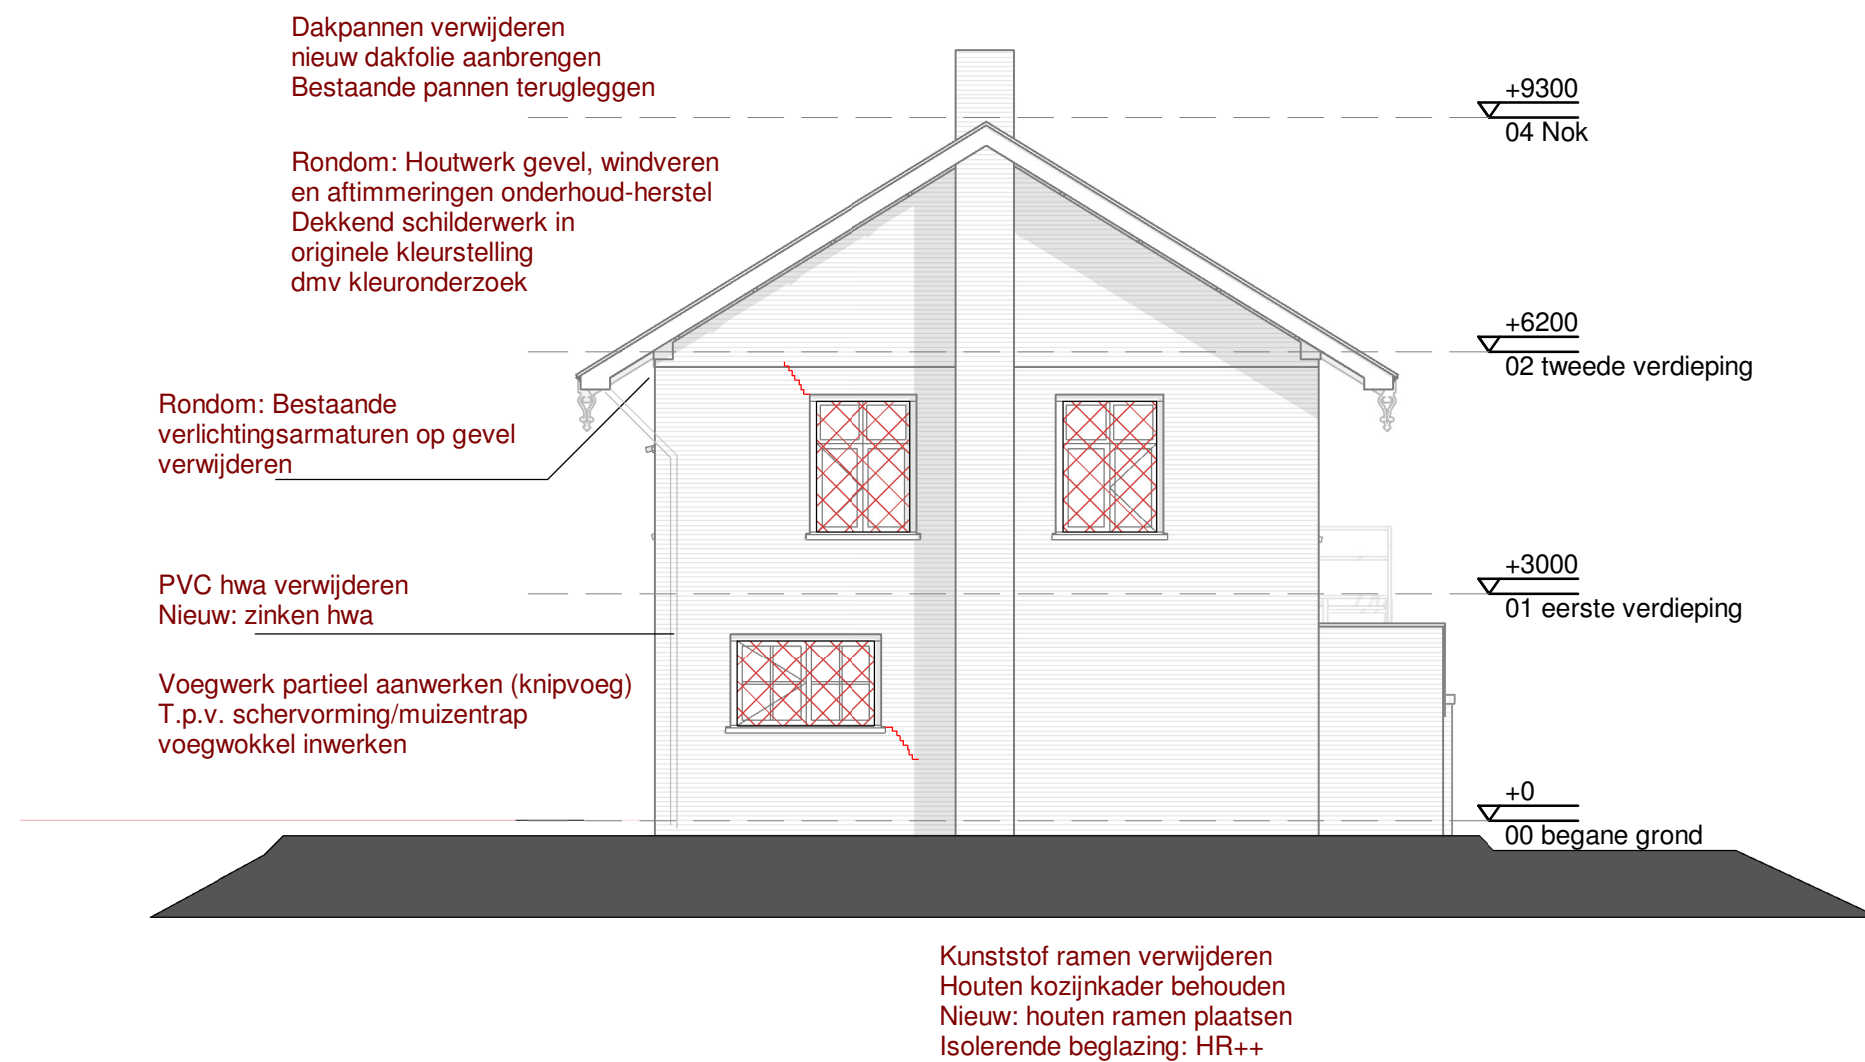

Achtergevel _ oost_noordoost


Project: Koetshuis _ Tullekensmolenweg 47 Beekbergen
Opdrachtgever: Bredenoord
Onderdeel: Restauratie werkzaamheden
Omschrijving: Achtergevel _ bestaand

Datum: 09-09-2025
Wijz: -
Schaal: 1:100
Formaat: A3

vbk architecten
055 506 17 12
Tullekensmolenweg 54 7361 EP Beekbergen
info@vbk-architecten.nl www.vbk-architecten.nl

Werknr.: 22-1785_KH
Tek.nr.: R-220



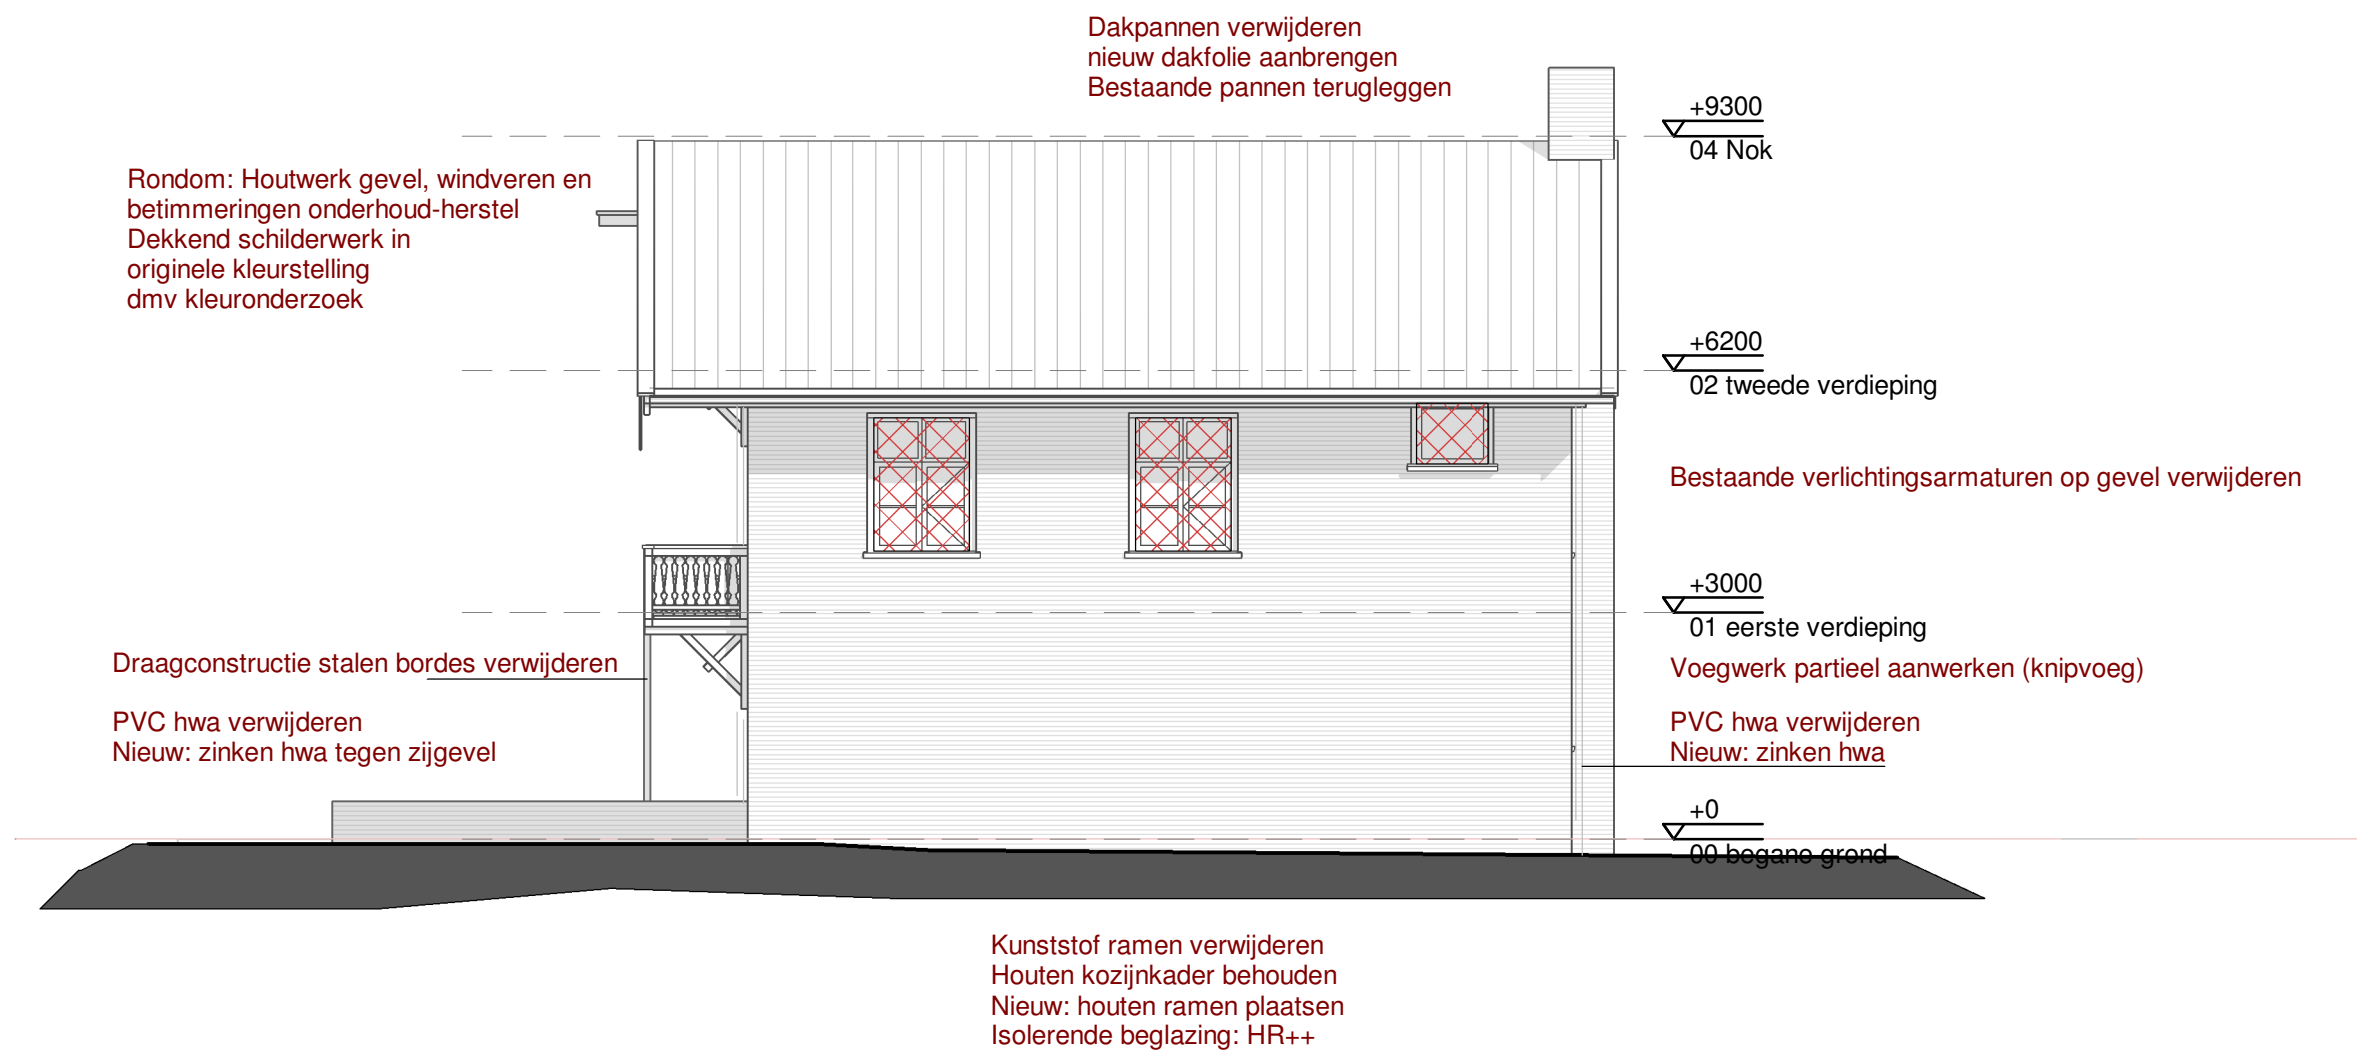

Rechterzijgevel _ zuid_zuidoost

Project:	Koetshuis _ Tullekensmolenweg 47 Beekbergen	Datum:	09-09-2025	_ concept _ vbk architecten
Opdrachtgever:	Bredenoord	Wijz:	-	
Onderdeel:	Restauratie werkzaamheden	Schaal:	1:100	
Omschrijving:	Rechterzijgevel _ bestaand	Formaat:	A3	
vbk architecten	Tullekensmolenweg 54 7361 EP Beekbergen	Werknr.:	Tek.nr.:	
055 506 17 12	info@vbk-architecten.nl www.vbk-architecten.nl	22-1785_KH	R-230	