

Algemeen:

Dakpannen verwijderen
nieuw dakfolie aanbrengen
Bestaande pannen terugleggen

Houtwerk gevel en onderhoud-herstel
Dekkend schilderwerk in originele
kleurstelling dmv kleuronderzoek

Isolerende beglazing (HR++)
aanbrengen met opdekklatten

Rondom: Bestaande
verlichtingsarmaturen op gevel
verwijderen

Bestaande raamluiken terugplaatsen
Vorgevel is prioriteit

Voegwerk partieel aanwerken (knipvoeg)

Zinken overzetstuk onderdorpel verwijderen
Onderdorpels herstellen
Nieuw zinken overzetstuk

In woning: bestaande dragende
binnenwanden om trappenhuis bewaren

PVC hwa verwijderen
Nieuw: Zinken hwa

Blok metselwerk bij
voordeur slopen

+12500
Nok

+6600
02 tweede verdieping

+3370
01 eerste verdieping

+0
00 begane grond
-1000
o.k. fundering



Project: Villa Ruiterserve _ Tullekensmolenweg 47 Beekbergen
Opdrachtgever: Bredenoord
Onderdeel: Restauratie werkzaamheden
Omschrijving: Vorgevel _ bestaand _ zuid

Datum: 09-09-2025
Wijz: -
Schaal: 1:100
Formaat: A3

vbk architecten Tullekensmolenweg 54 7361 EP Beekbergen
055 506 17 12 info@vbk-architecten.nl www.vbk-architecten.nl

Werknr.: Tek.nr.:
22-1785_RE R-200

_ concept _

vbk
architecten

Algemeen:

- Dakpannen verwijderen
nieuw dakfolie aanbrengen
Bestaande pannen terugleggen
- Houtwerk gevel en onderhoud-herstel
Dekkend schilderwerk in originele
kleurstelling dmv kleuronderzoek
- Isolerende beglazing (HR++)
aanbrengen met opdeklaten
- Rondom: Bestaande
verlichtingsarmaturen op gevel
verwijderen
- Bestaande raamluiken terugplaatsen
Voorgevel is prioriteit
- Voegwerk partieel aanwerken (knipvoeg)
- Zinken overzetstuk onderdorpel verwijderen
Onderdorpels herstellen
Nieuw zinken overzetstuk

Stalen trappen verwijderen


Aluminium daktrim verwijderen
Nieuw: Zinken daktrim

Gebroken stenen bij onderdorpel vernieuwen

PVC hwa verwijderen
Nieuw: Zinken hwa

Blok metselwerk bij
voordeur slopen

Zonwering verwijderen

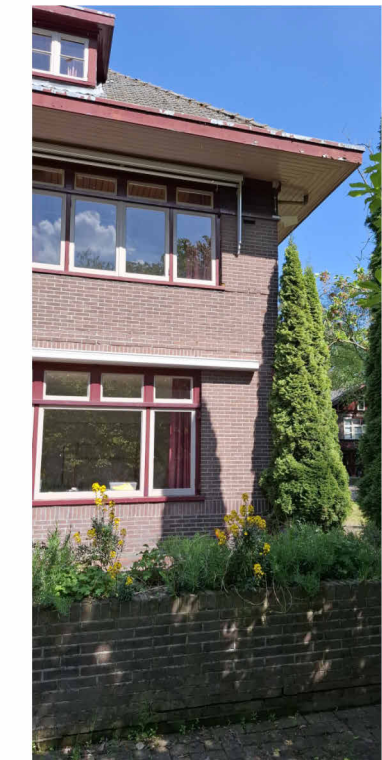

Project: Villa Ruiterserve _ Tullekensmolenweg 47 Beekbergen
Opdrachtgever: Bredenoord
Onderdeel: Restauratie werkzaamheden
Omschrijving: Linker zijgevel _ bestaand _ west

Datum: 09-09-2025
Wijz: -
Schaal: 1:100
Formaat: A3

vbk architecten Tullekensmolenweg 54 7361 EP Beekbergen
055 506 17 12 info@vbk-architecten.nl www.vbk-architecten.nl

Werknr.: 22-1785_RE Tek.nr.: B-210

_ concept _



- Algemeen:
- Dakpannen verwijderen
nieuw dakfolie aanbrengen
Bestaande pannen terugleggen
 - Houtwerk gevel en onderhoud-herstel
Dekkend schilderwerk in originele
kleurstelling dmv kleuronderzoek
 - Isolerende beglazing (HR++)
aanbrengen met opdeklatten
 - Rondom: Bestaande
verlichtingsarmaturen op gevel
verwijderen
 - Bestaande raamluiken terugplaatsen
Vorgevel is prioriteit
 - Voegwerk partieel aanwerken (knipvoeg)
 - Zinken overzetstuk onderdorpel verwijderen
Onderdorpels herstellen
Nieuw zinken overzetstuk



Project:	Villa Ruiterserve _ Tullekensmolenweg 47 Beekbergen	Datum:	09-09-2025	_ concept _ vbk architecten
Opdrachtgever:	Bredenoord	Wijz:	-	
Onderdeel:	Restauratie werkzaamheden	Schaal:	1:100	
Omschrijving:	Achtergevel _ bestaand _ noord	Formaat:	A3	
vbk architecten	Tullekensmolenweg 54 7361 EP Beekbergen	Werknr.:	22-1785_RE	Tek.nr.: B-220
055 506 17 12	info@vbk-architecten.nl www.vbk-architecten.nl			

Algemeen:

Dakpannen verwijderen
nieuw dakfolie aanbrengen
Bestaande pannen terugleggen

Houtwerk gevel en onderhoud-herstel
Dekkend schilderwerk in originele
kleurstelling dmv kleuronderzoek

Isolerende beglazing (HR++)
aanbrengen met opdekklatten

Rondom: Bestaande
verlichtingsarmaturen op gevel
verwijderen

Bestaande raamluiken terugplaatsen
Vorgevel is prioriteit

Voegwerk partieel aanwerken (knipvoeg)

Zinken overzetstuk onderdorpel verwijderen
Onderdorpels herstellen
Nieuw zinken overzetstuk

PVC hwa verwijderen
Nieuw: Zinken hwa

Blok metselwerk bij
voordeur slopen



Project: Villa Ruiterserve _ Tullekensmolenweg 47 Beekbergen
Opdrachtgever: Bredenoord
Onderdeel: Restauratie werkzaamheden
Omschrijving: Rechter zijgevel _ bestaand _ oost

Datum: 09-09-2025
Wijz: -
Schaal: 1:100
Formaat: A3

vbk architecten Tullekensmolenweg 54 7361 EP Beekbergen
055 506 17 12 info@vbk-architecten.nl www.vbk-architecten.nl

Werknr.: 22-1785_RE
Tek.nr.: B-230

_ concept _

