




Buitenunit airco
achter heg

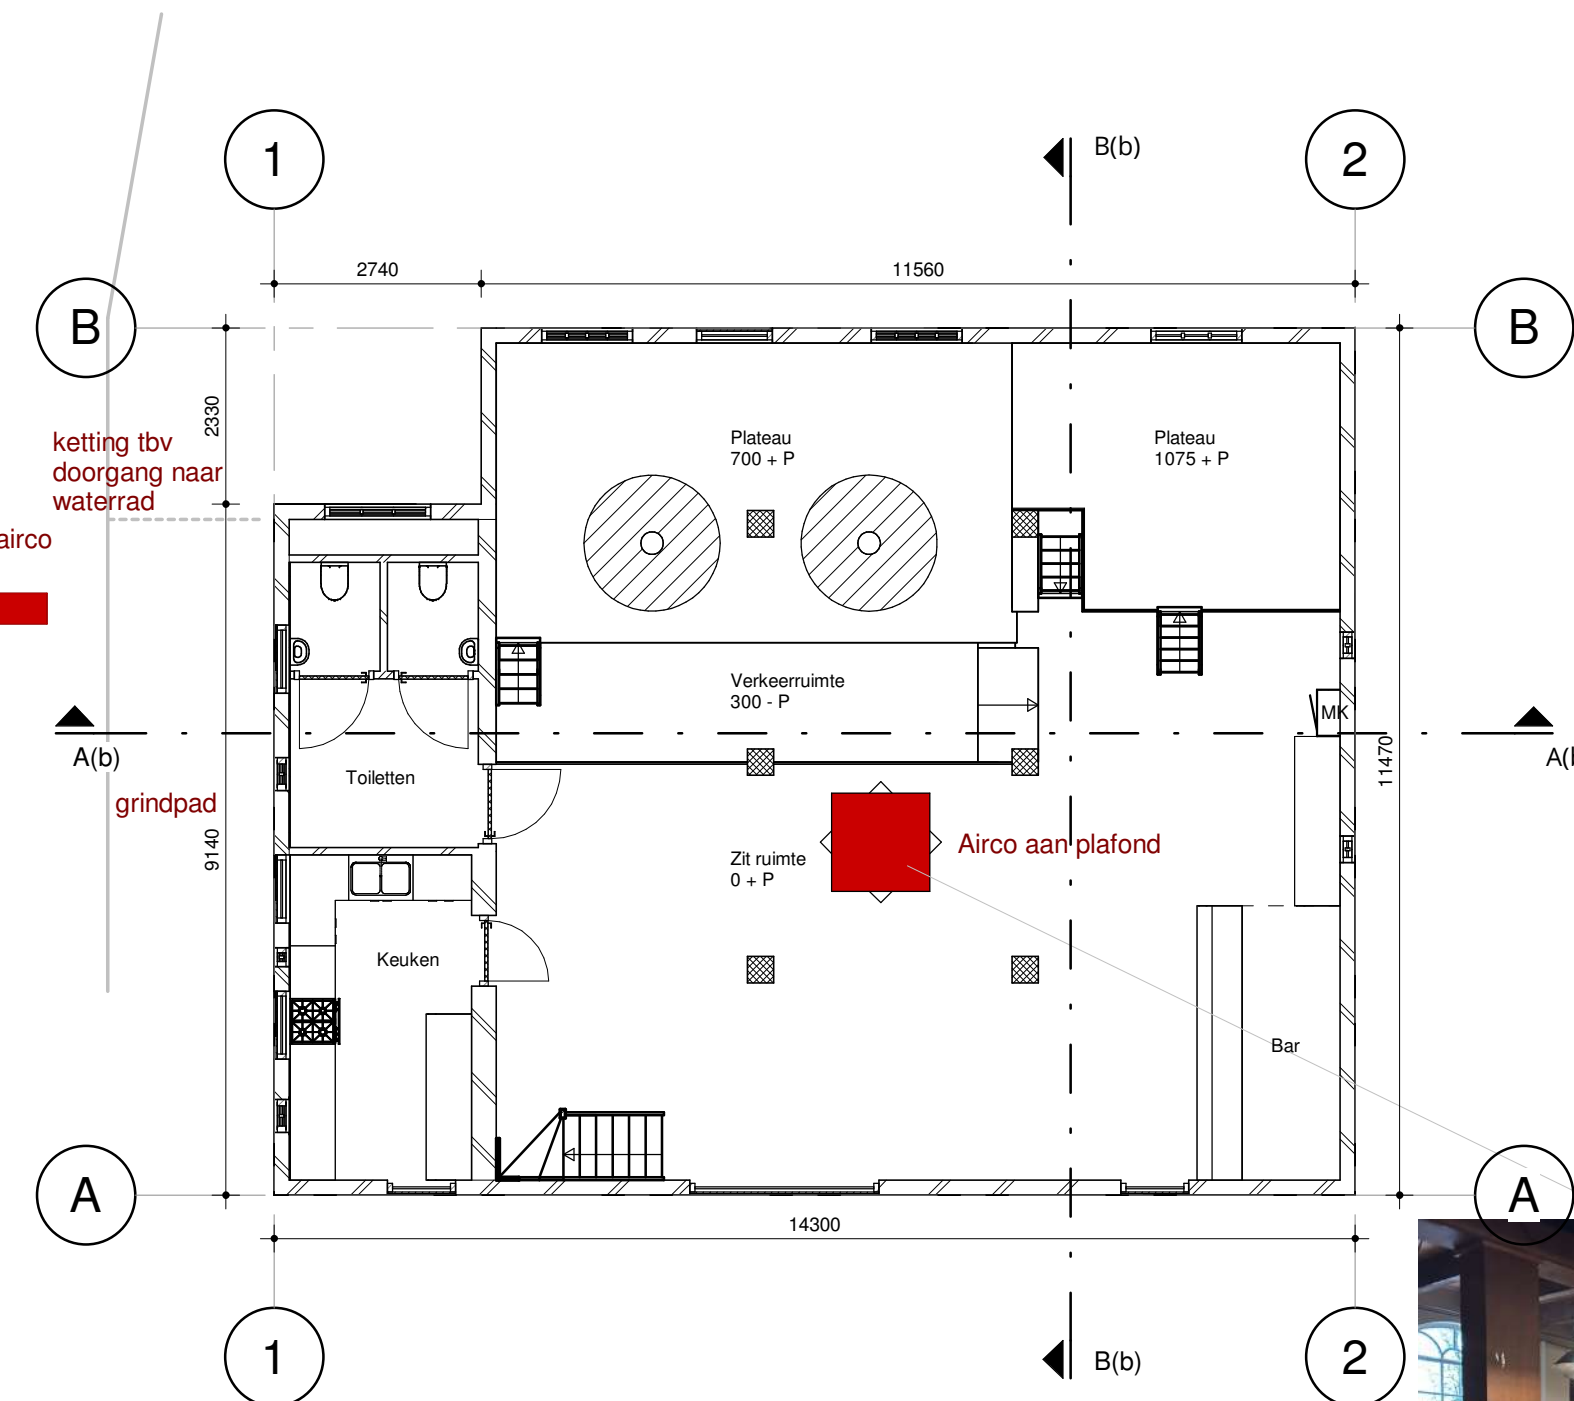

Alle maatvoering in het werk te controleren.
Aan gevels geen werkzaamheden



Project: Ruitersmolen aan de Tullekensmolenweg 53 te Beekbergen
Opdrachtgever: Ruitersmolen Stichting
Onderdeel: Omgevingsvergunning _ Restauratie_verduurzamings_plan
Omschrijving: Begane grond

Datum: 05-09-2025
Wijz:
Schaal: 1:100
Formaat: A3


vbk architecten Tullekensmolenweg 54 7361 EP Beekbergen
055 506 17 12 info@vbk-architecten.nl www.vbk-architecten.nl

Werknr.: 22-1785_RM Tek.nr.: R-100



00 Begane grond - Bestaand

schaal 1 : 100

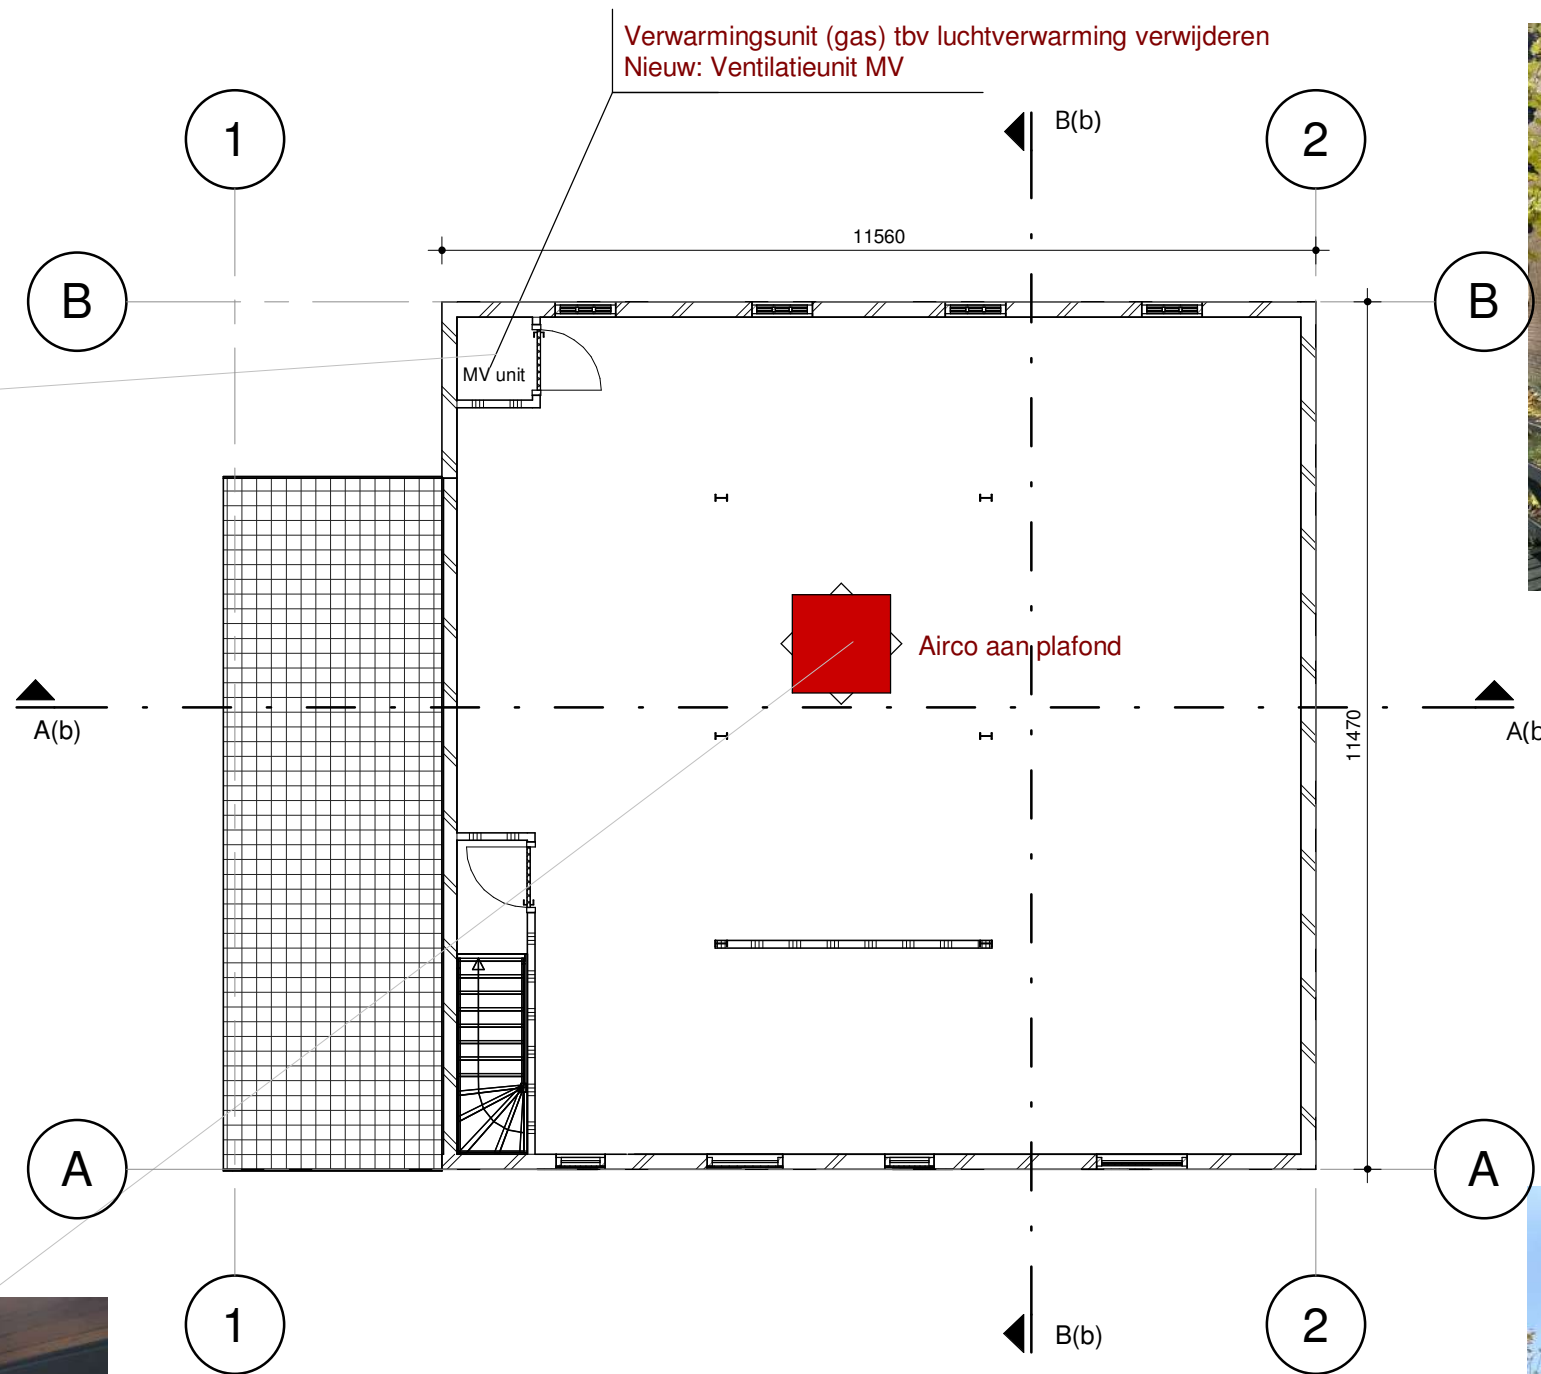

Alle maatvoering in het werk te controleren.
Aan gevels geen werkzaamheden

01 Eerste verdieping - Bestaand

schaal 1 : 100

Project: Ruitersmolen aan de Tullekensmolenweg 53 te Beekbergen
Opdrachtgever: Ruitersmolen Stichting
Onderdeel: Omgevingsvergunning _ Restauratie_verduurzamings_plan
Omschrijving: 1e verdieping

Datum: 09-09-2025
Wijz:
Schaal: 1:100
Formaat: A3

vbk architecten Tullekensmolenweg 54 7361 EP Beekbergen
055 506 17 12 info@vbk-architecten.nl www.vbk-architecten.nl

Werknr.: Tek.nnr.:
22-1785_RM R-110

