




Voorgevel


Rechtergevel

Achtergevel


Linkergevel

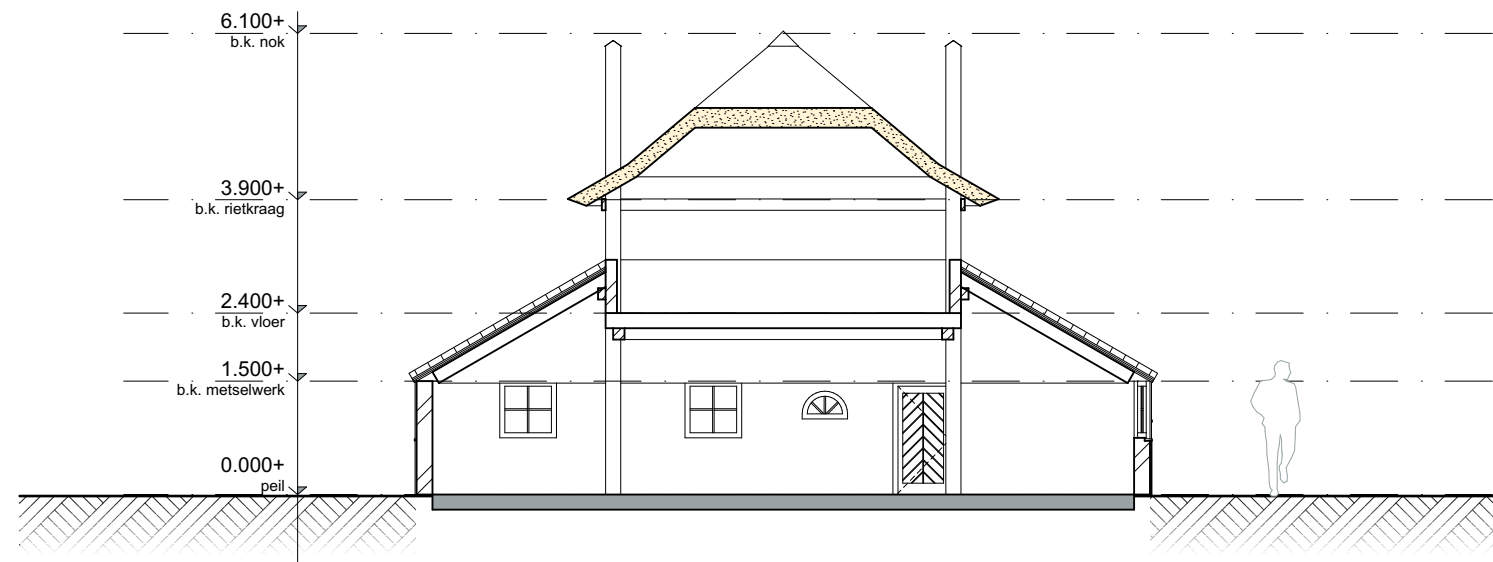


Doorsnede A-A

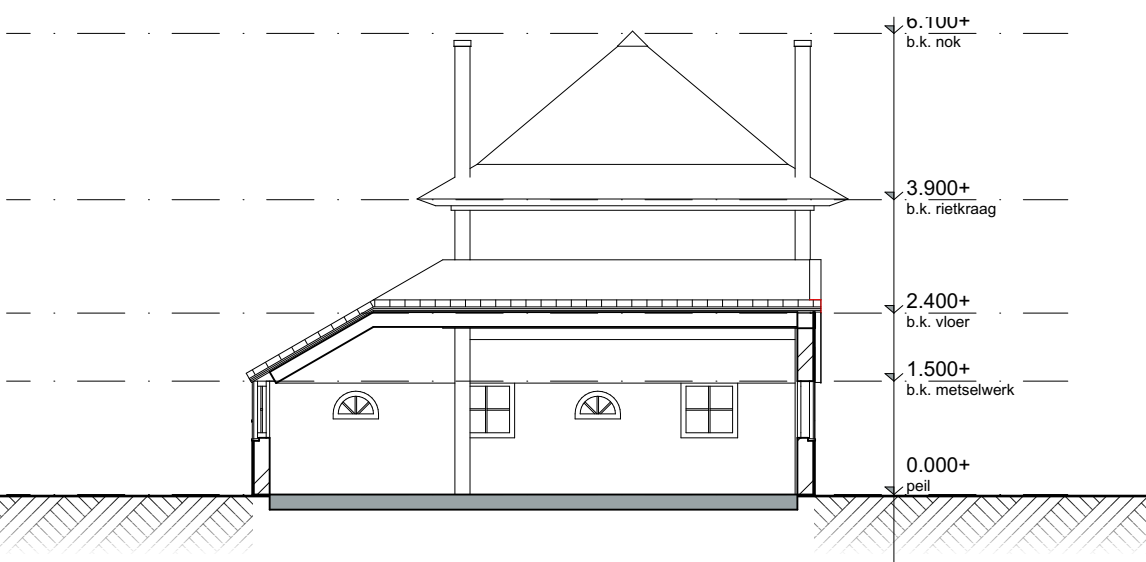

Doorsnede B-B

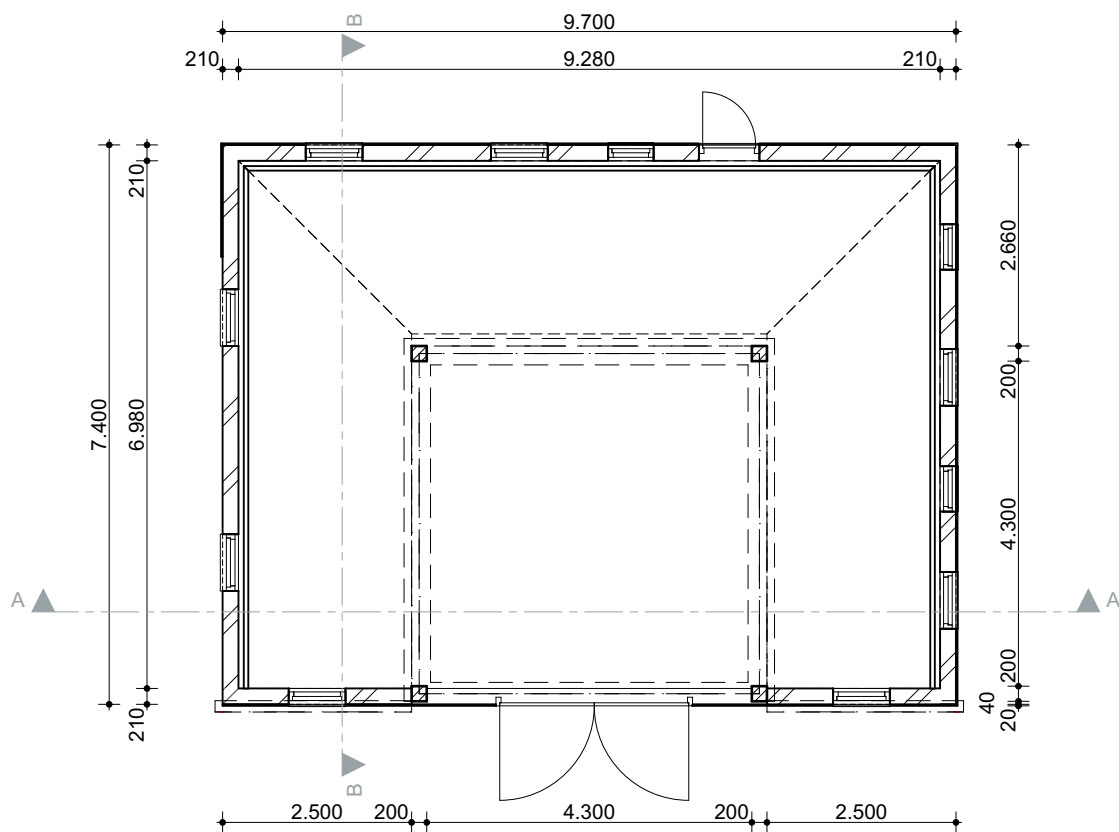

Begane grond (0.000+)

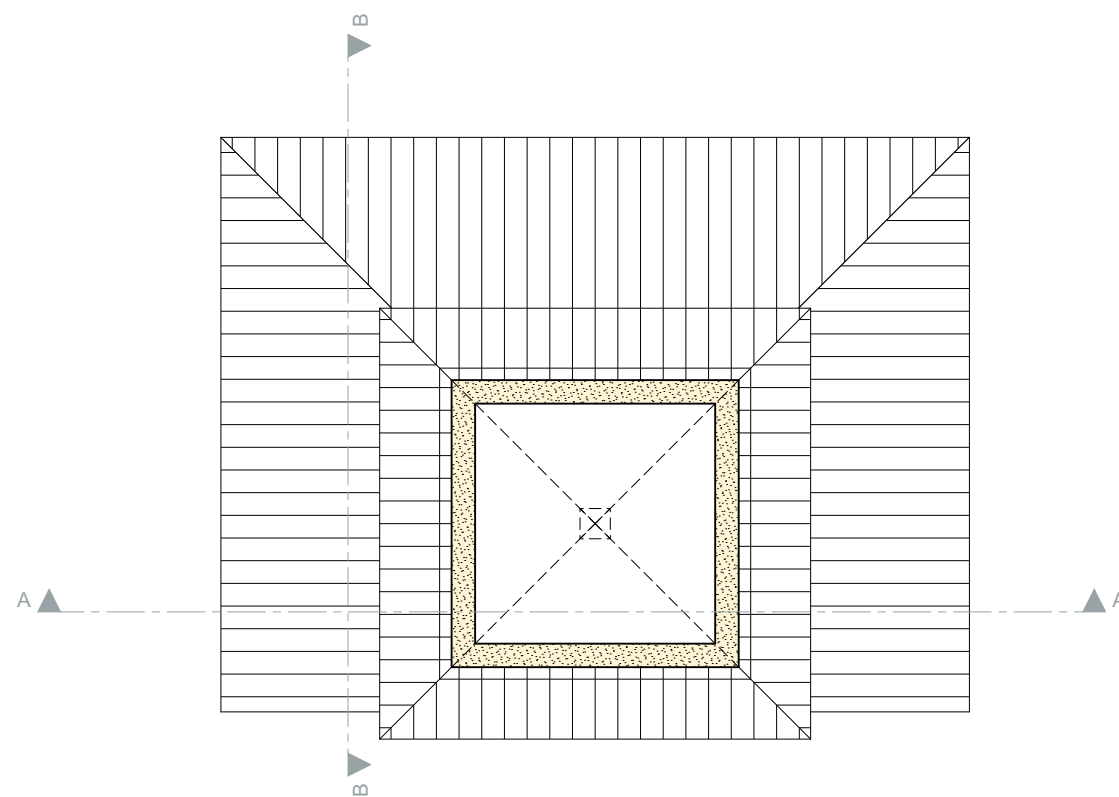

Dakplattegrond



Impressie



Impressie

BTO2
BouwTechniek en Ontwerp Overeem

Telefoon: 06-42673154
E-mail: info@bto2.nl

Werknummer

2024-006

Nieuwe situatie

A-01

Betreft:

Het bouwen van een steltenberg aan de Wikkeweg

Get.	20-08-2025	e.o.
gew. A	— — —	—
gew. B	— — —	—
gew. C	— — —	—
gew. D	— — —	—
gew. E	— — —	—
gew. F	— — —	—
gew. G	— — —	—