





Voorgevel

Rechtergevel



Achtergevel

Linkergevel

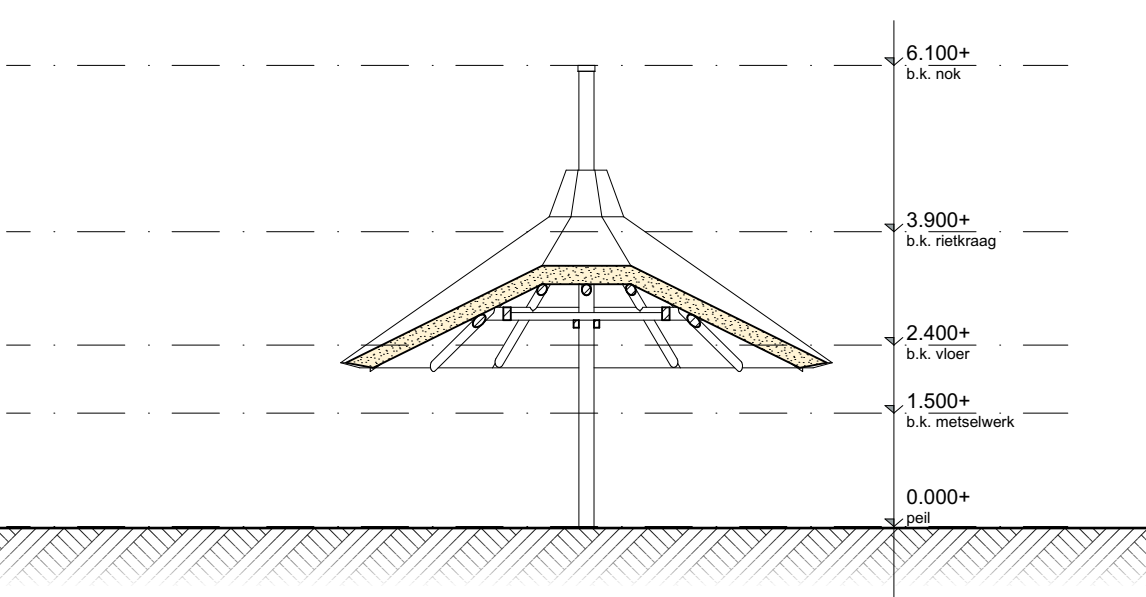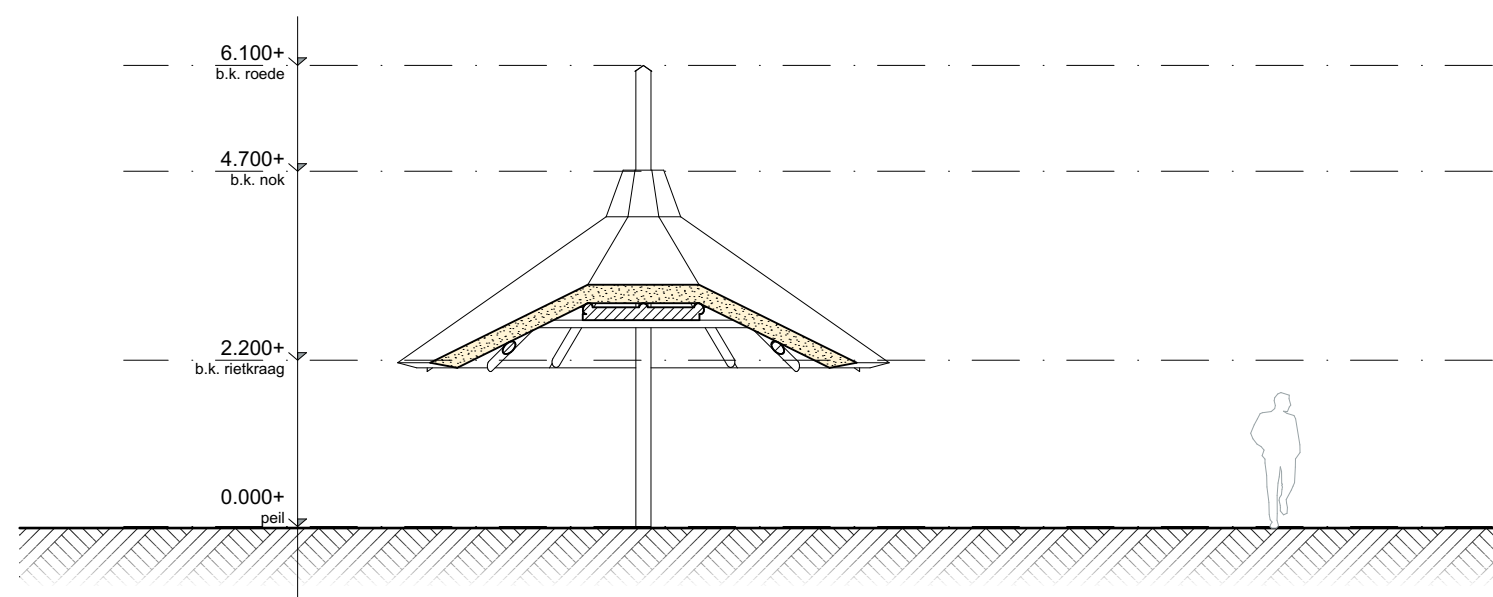



Doorsnede A-A

Doorsnede B-B

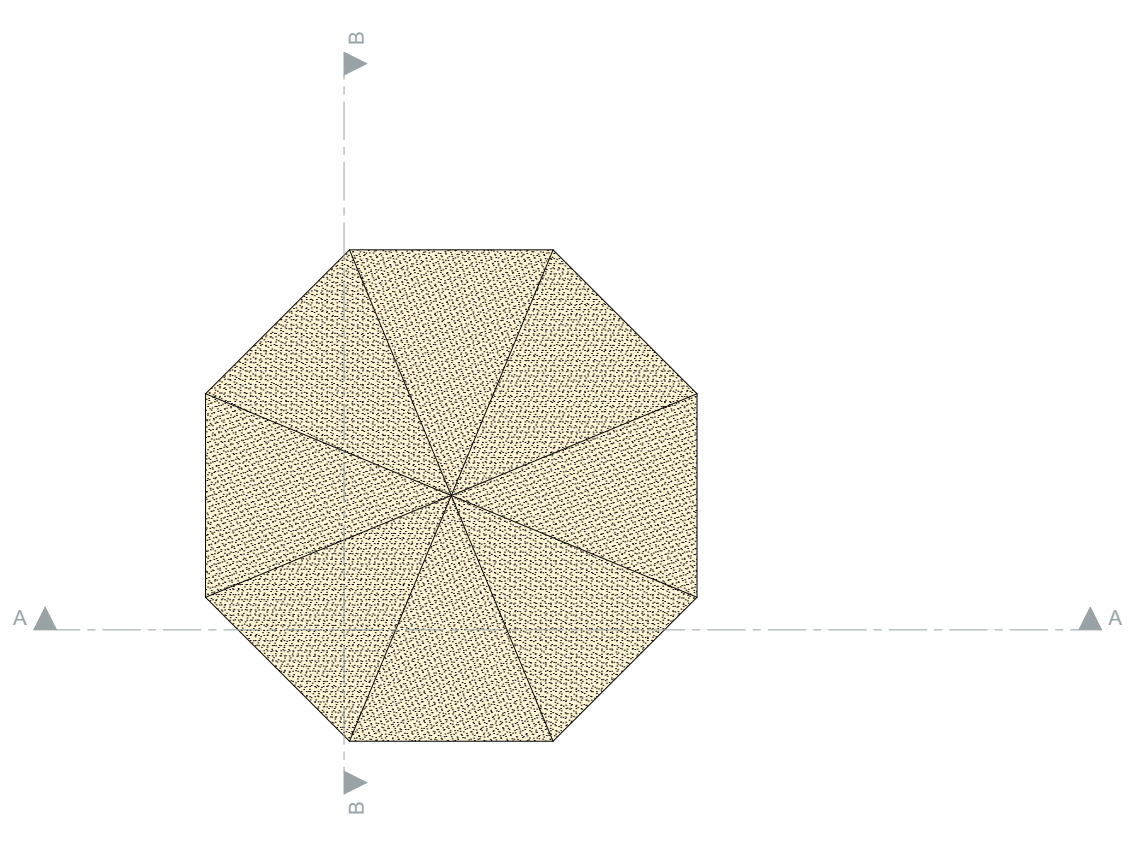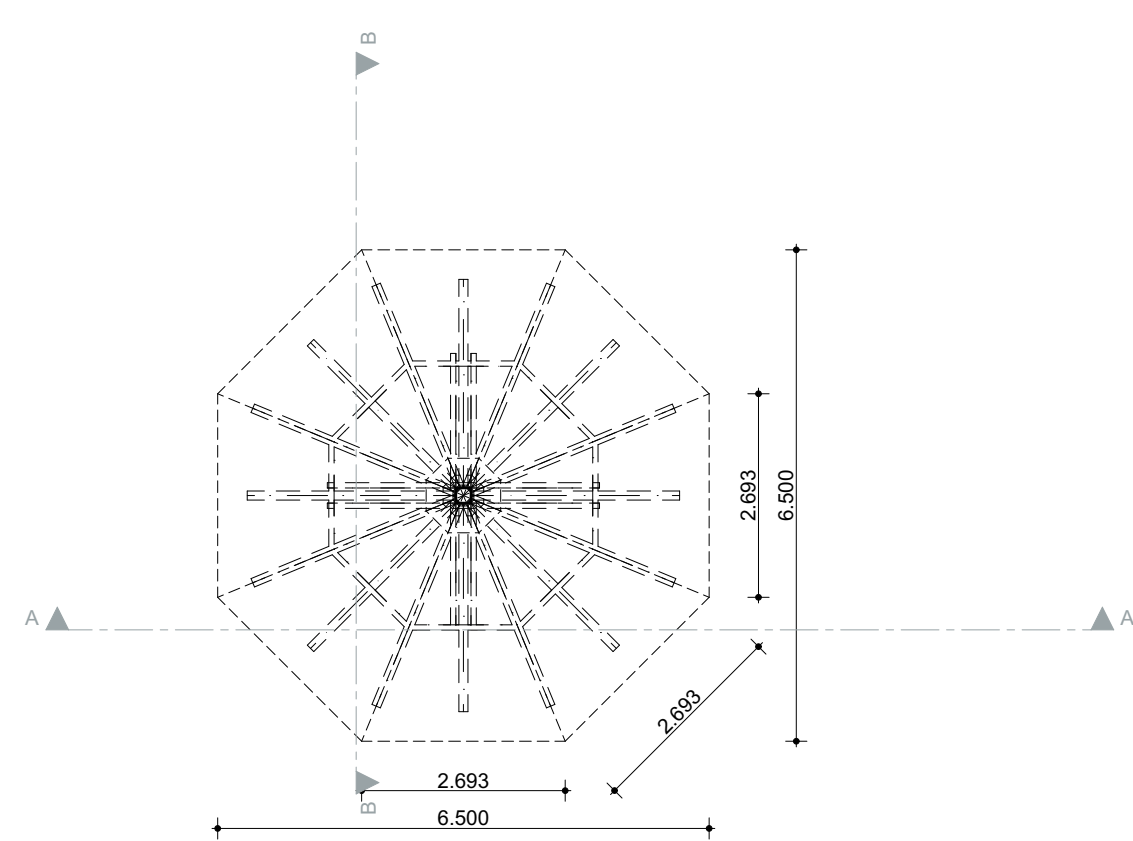

Begane grond (0.000+)

Dakplattegrond

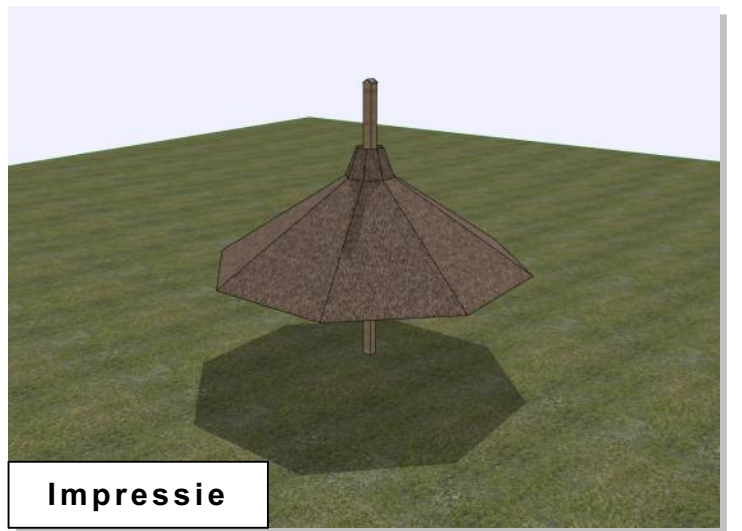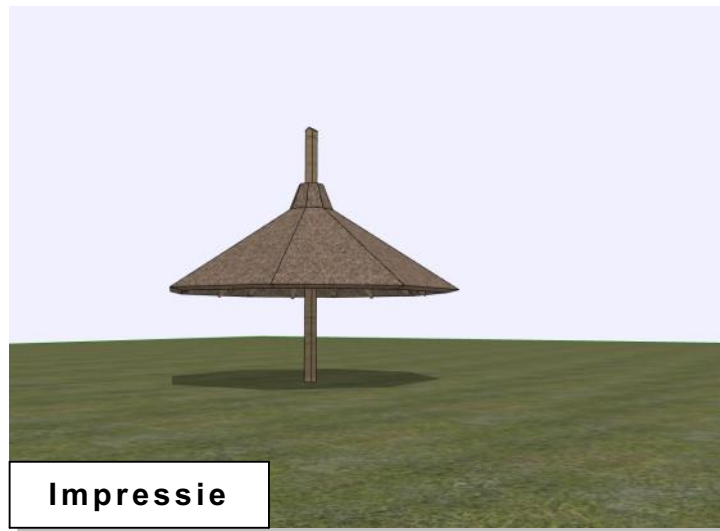

Impressie

Impressie

Telefoon: 06-42673154
E-mail: info@bto2.nl

Werknummer

2024-006

Nieuwe situatie

A-01

Betreft:

Het bouwen van een eenroedige hooiberg aan de Wikkeweg

Get.		01-07-2025	e.o.
gew.	A	- -	e.o
gew.	B	- -	-
gew.	C	- -	-
gew.	D	- -	-
gew.	E	- -	-
gew.	F	- -	-
gew.	G	- -	-