



ZAAK VAN NN
Apeldoorn, Nijbroekseweg
8 Rijwoningen + 1 Seniorenwoning
Voorontwerp
20230223




W

ZAAK VAN NN
Oude Apeldoornseweg 41
7333 NR Apeldoorn
085 30 378 38
zaakvannn.nl

Projectnr: 364
Project: Apeldoorn, Nijbroekseweg
Omschrijving: 8 Rijwoningen + 1 Seniorenwoning
Opdrachtgever: de Bunte Vastgoed Oost
Fase: Voorontwerp

Onderwerp: Gebied van uitgifte
Schaal: 1:300
Formaat: A3
Datum: 20230223
Tekeningnr: 02

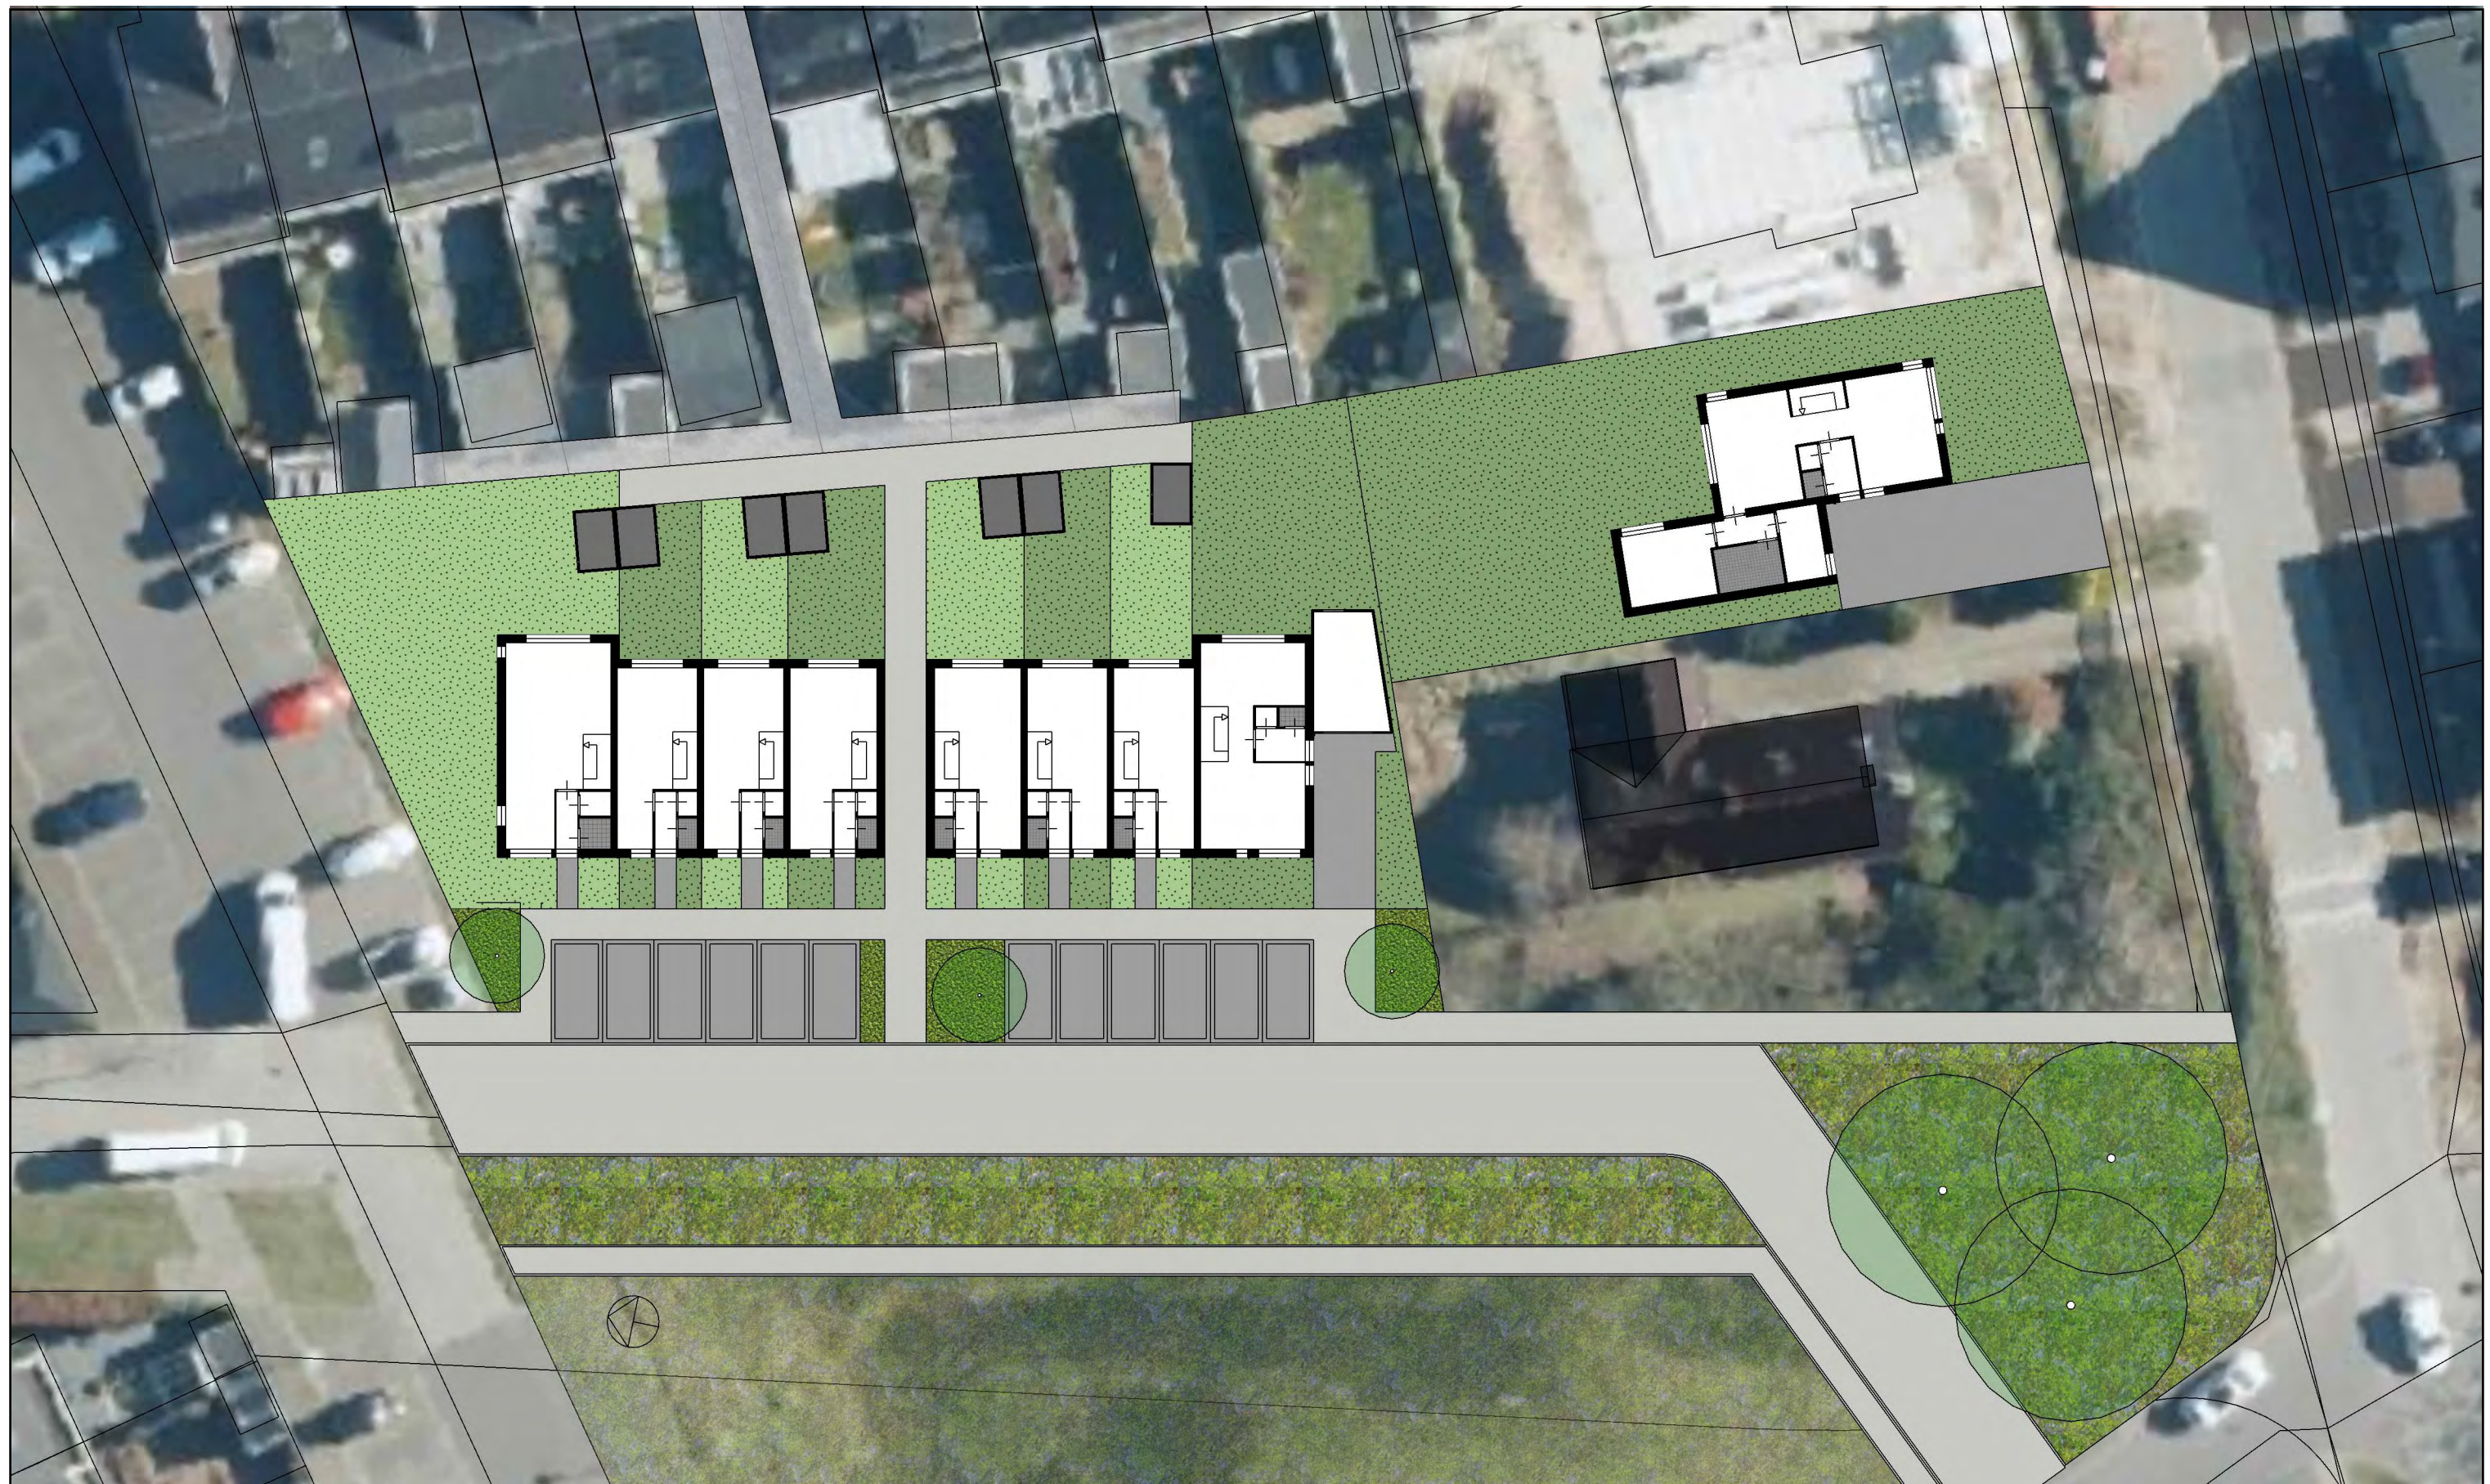

ZAAK VAN NN
Oude Apeldoornseweg 41
7333 NR Apeldoorn
085 30 378 38
zaakvannn.nl

Projectnr: 364
Project: Apeldoorn, Nijbroekseweg
Omschrijving: 8 Rijwoningen + 1 Seniorenwoning
Opdrachtgever: de Bunte Vastgoed Oost
Fase: Voorontwerp

Onderwerp:
Schaal: 1:300
Formaat: A3
Datum: 20230223
Tekeningnr: 03




Situatie
1:300
A3
20230223
03



ZAAK VAN NN
Oude Apeldoornseweg 41
7333 NR Apeldoorn
085 30 378 38
zaakvannn.nl

Projectnr: 364
Project: Apeldoorn, Nijbroekseweg
Omschrijving: 8 Rijwoningen + 1 Seniorenwoning
Opdrachtgever: de Bunte Vastgoed Oost
Fase: Voorontwerp


Onderwerp: Situatie – Uiteenzetting soorten erfafsch.
Schaal: 1:300
Formaat: A3
Datum: 20230223
Tekeningnr: 04

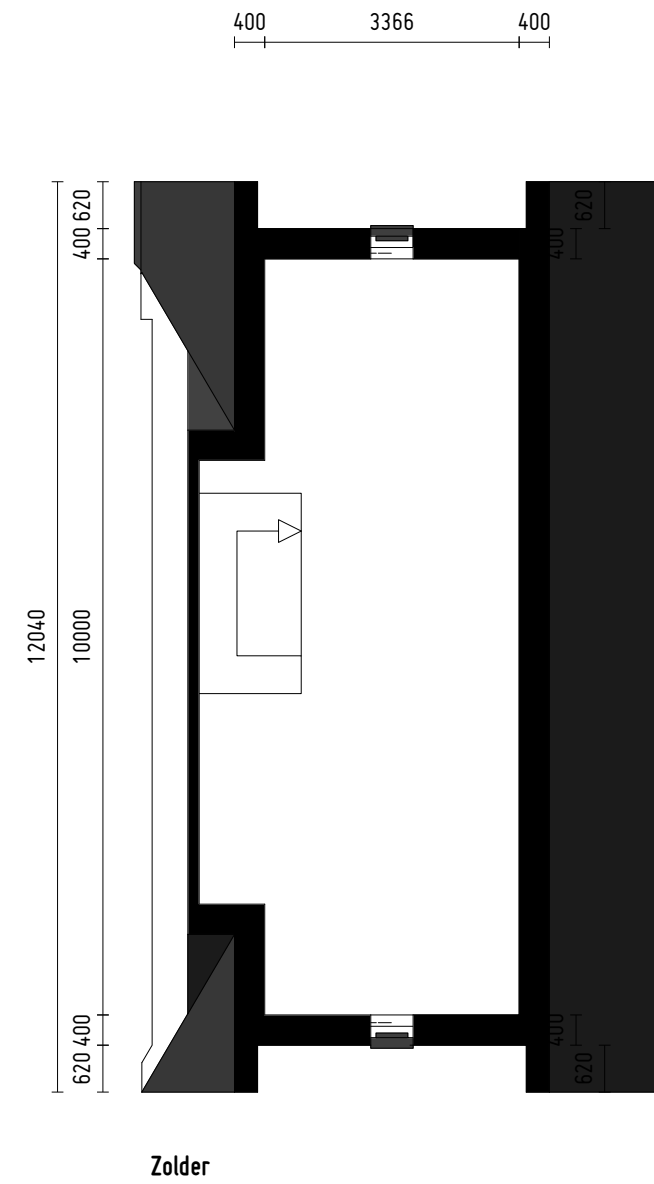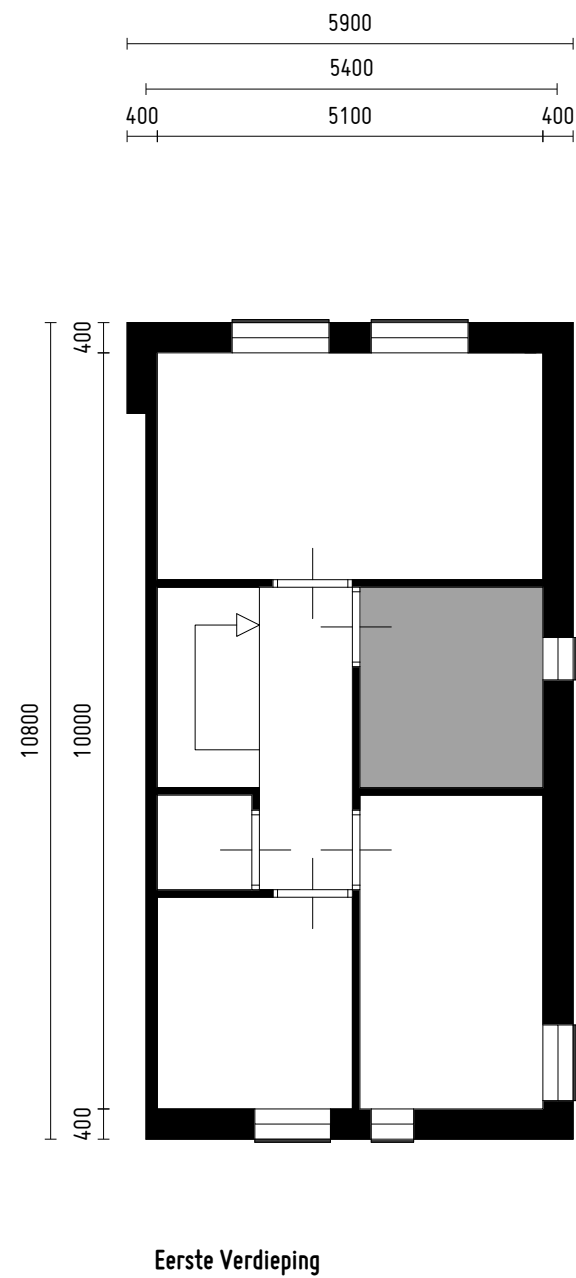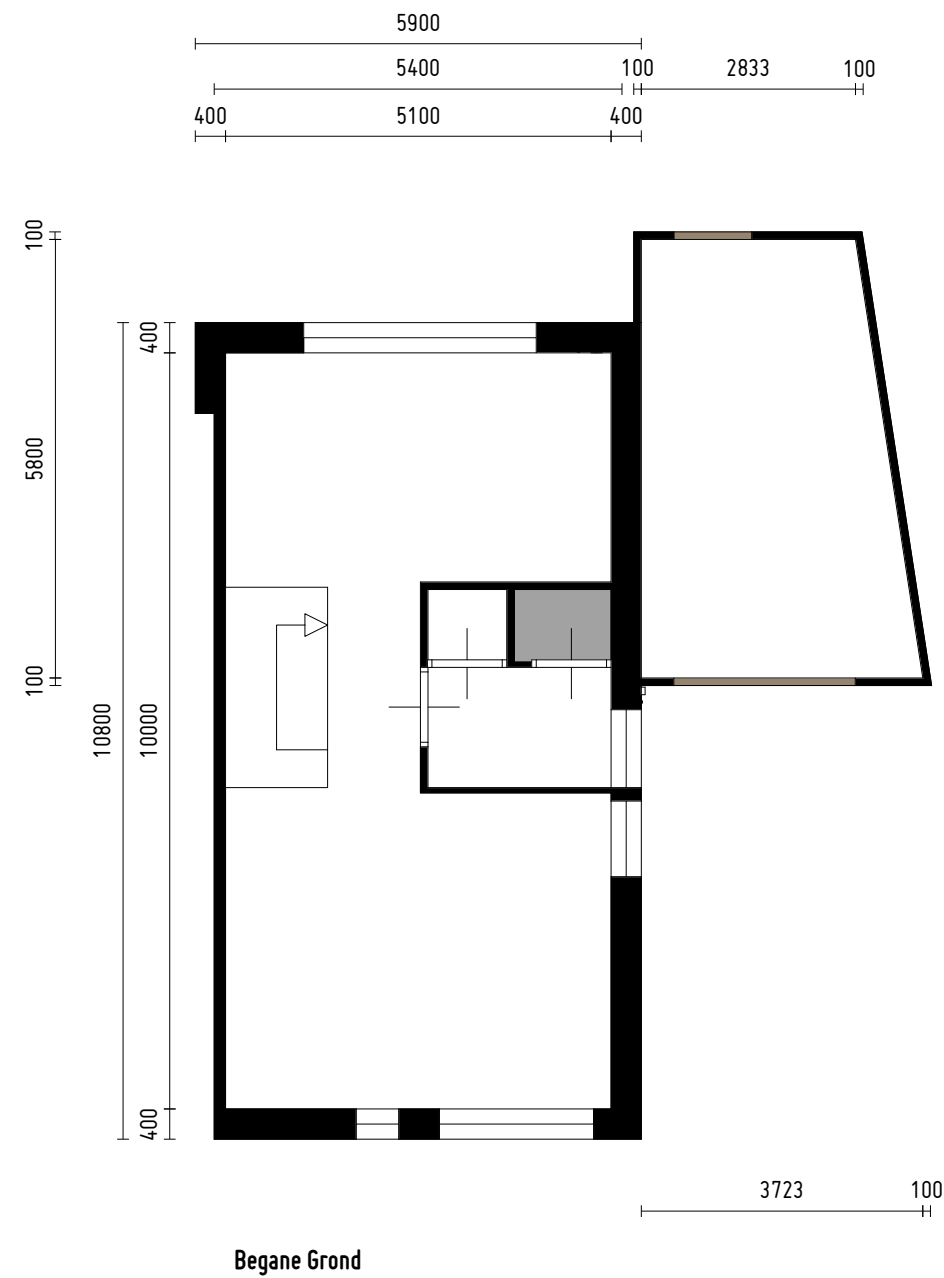


ZAAK VAN NN
Oude Apeldoornseweg 41
7333 NR Apeldoorn
085 30 378 38
zaakvannn.nl

Projectnr: 364
Project: Apeldoorn, Nijbroekseweg
Omschrijving: 8 Rijwoningen + 1 Seniorenwoning
Opdrachtgever: de Bunte Vastgoed Oost
Fase: Voorontwerp


Onderwerp: Hoekwoning Rechts 5400
Schaal: 1:100
Formaat: A3
Datum: 20230223
Tekeningnr: 05

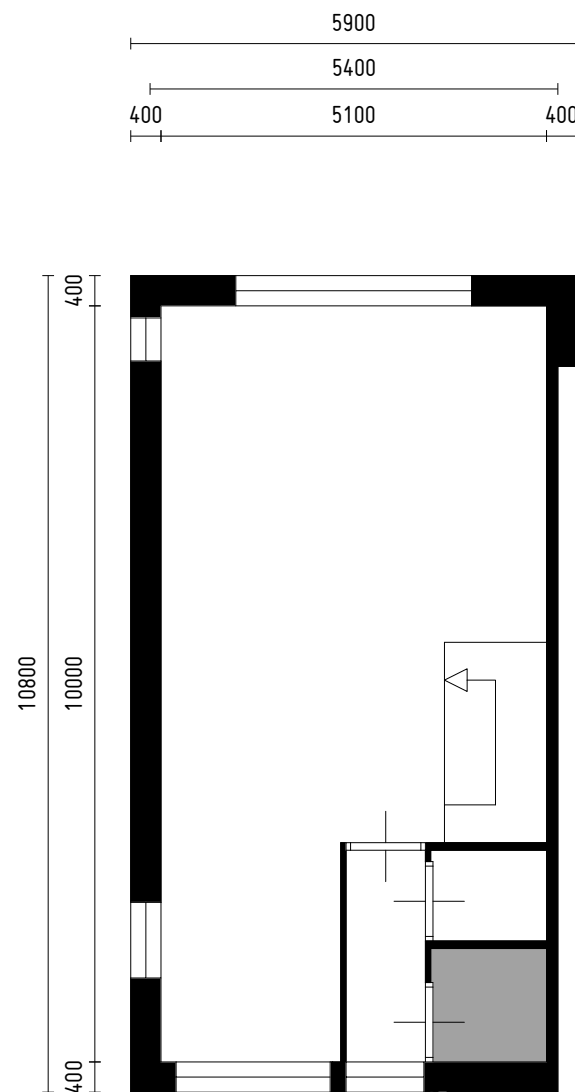

Begane Grond

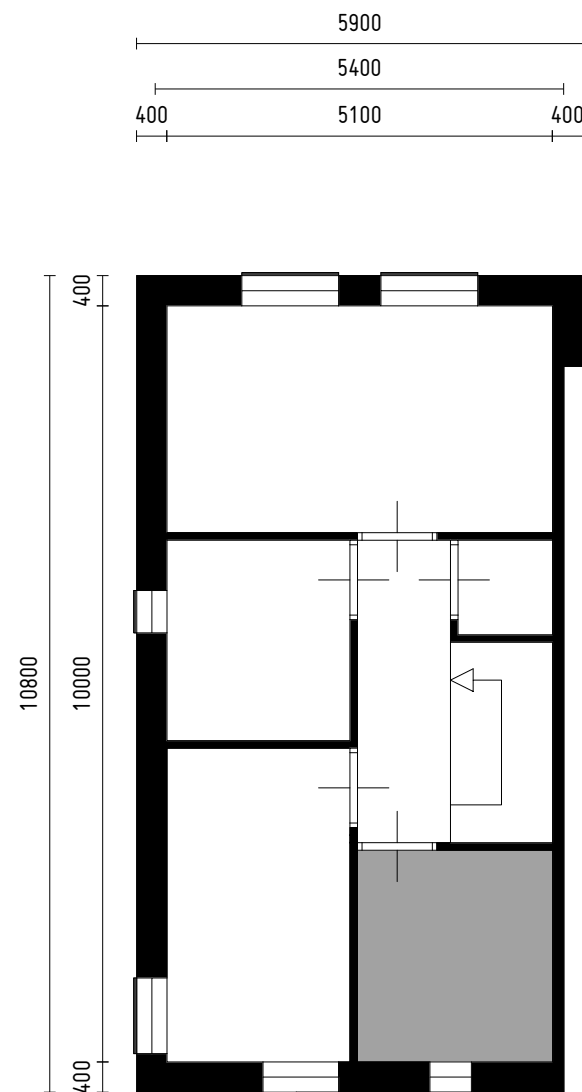

Eerste Verdieping

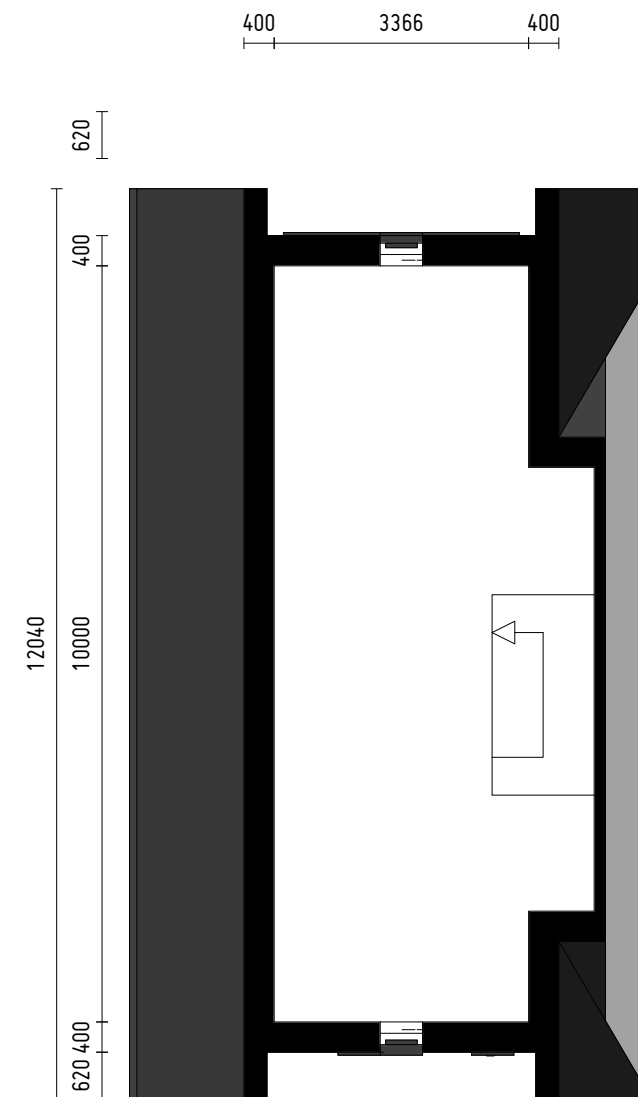


Zolder




ZAAK VAN NN
Oude Apeldoornseweg 41
7333 NR Apeldoorn
085 30 378 38
zaakvannn.nl

Projectnr: 364
Project: Apeldoorn, Nijbroekseweg
Omschrijving: 8 Rijwoningen + 1 Seniorenwoning
Opdrachtgever: de Bunte Vastgoed Oost
Fase: Voorontwerp


Onderwerp: Hoekwoning Links 5400
Schaal: 1:100
Formaat: A3
Datum: 20230223
Tekeningnr: 06

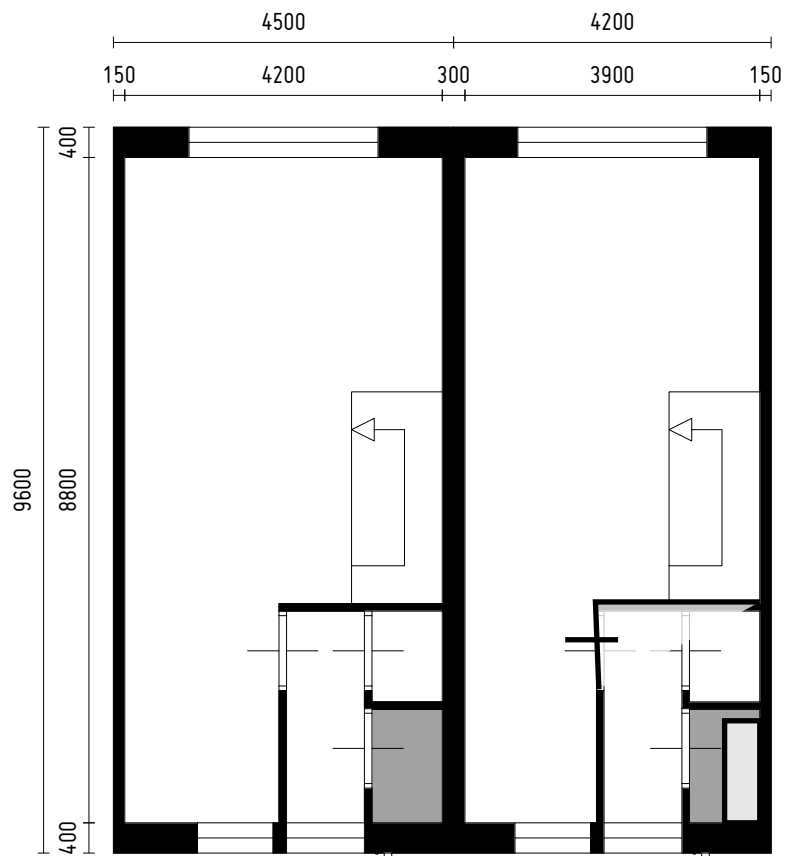

Begane Grond

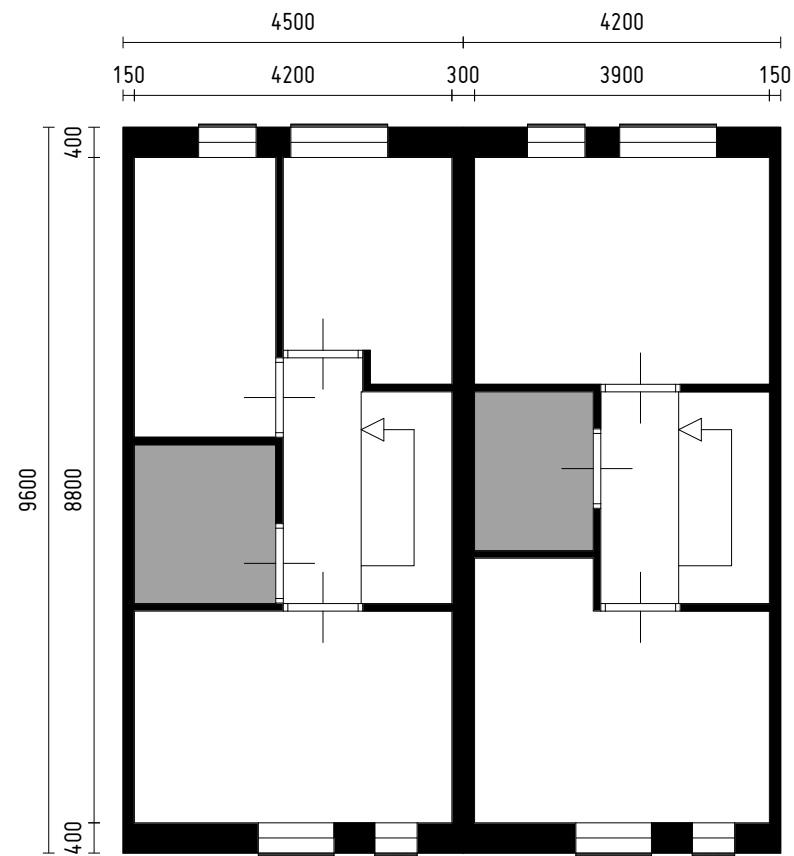

Eerste Verdieping

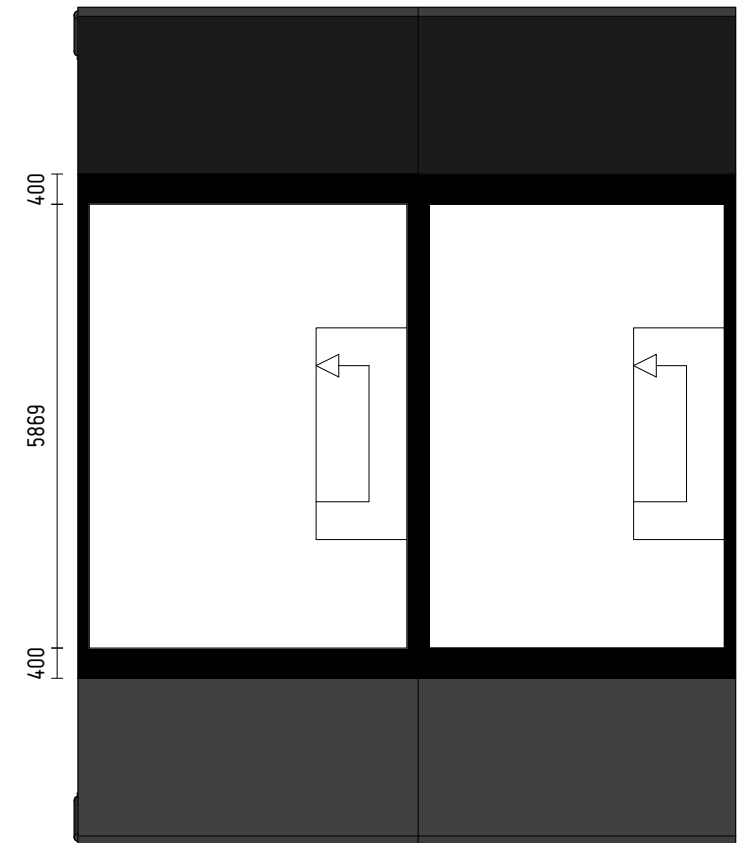



Zolder



ZAAK VAN NN
Oude Apeldoornseweg 41
7333 NR Apeldoorn
085 30 378 38
zaakvannn.nl

Projectnr: 364
Project: Apeldoorn, Nijbroekseweg
Omschrijving: 8 Rijwoningen + 1 Seniorenwoning
Opdrachtgever: de Bunte Vastgoed Oost
Fase: Voorontwerp

Onderwerp: Rijwoning 4200 en 4500
Schaal: 1:100
Formaat: A3
Datum: 20230223
Tekeningnr: 07

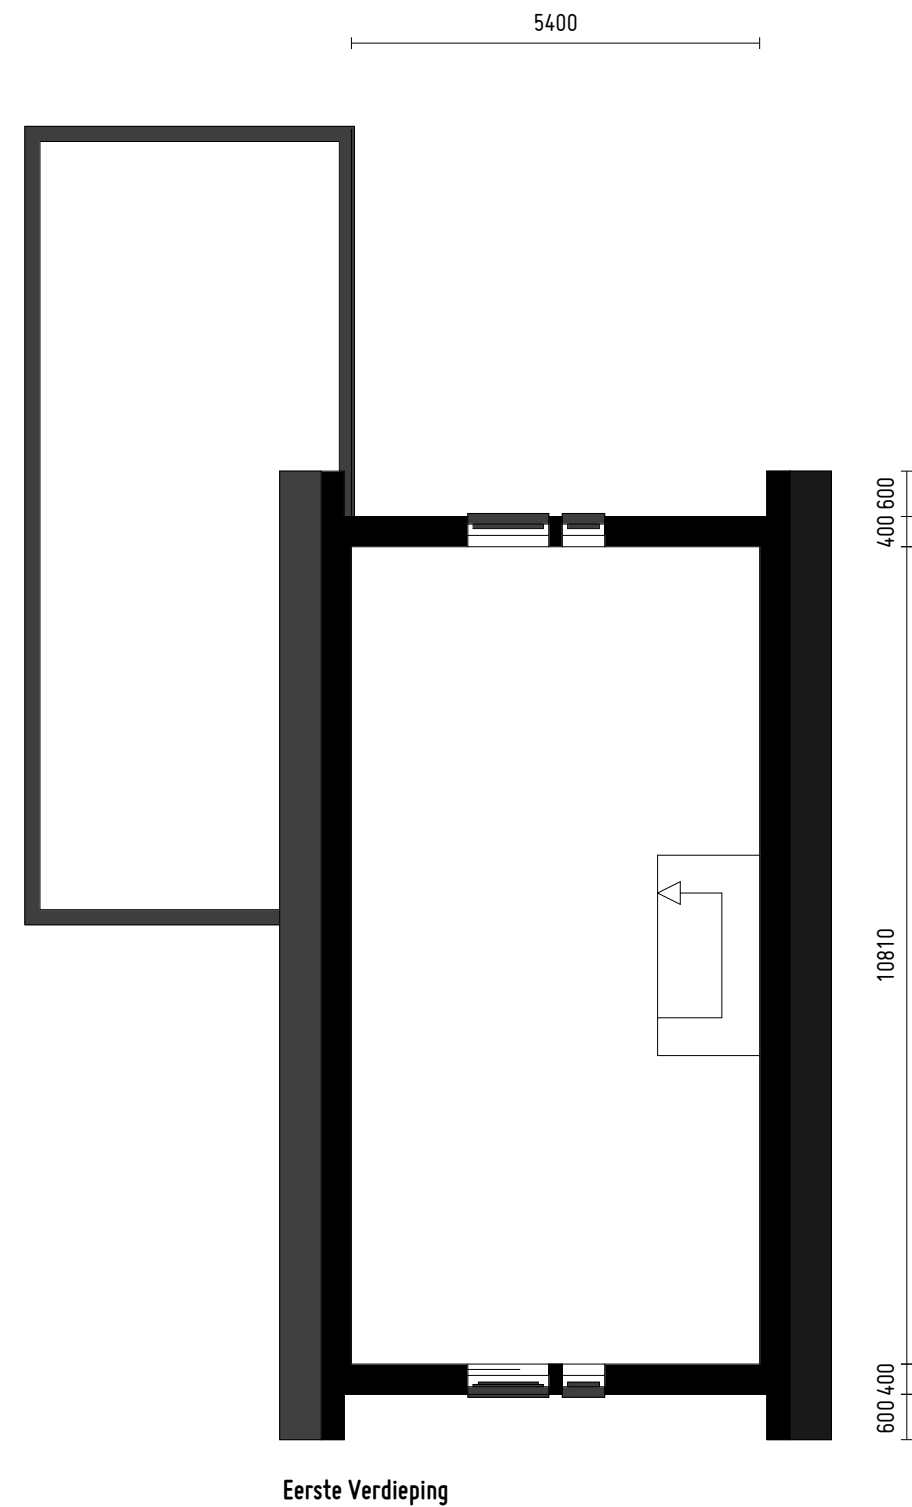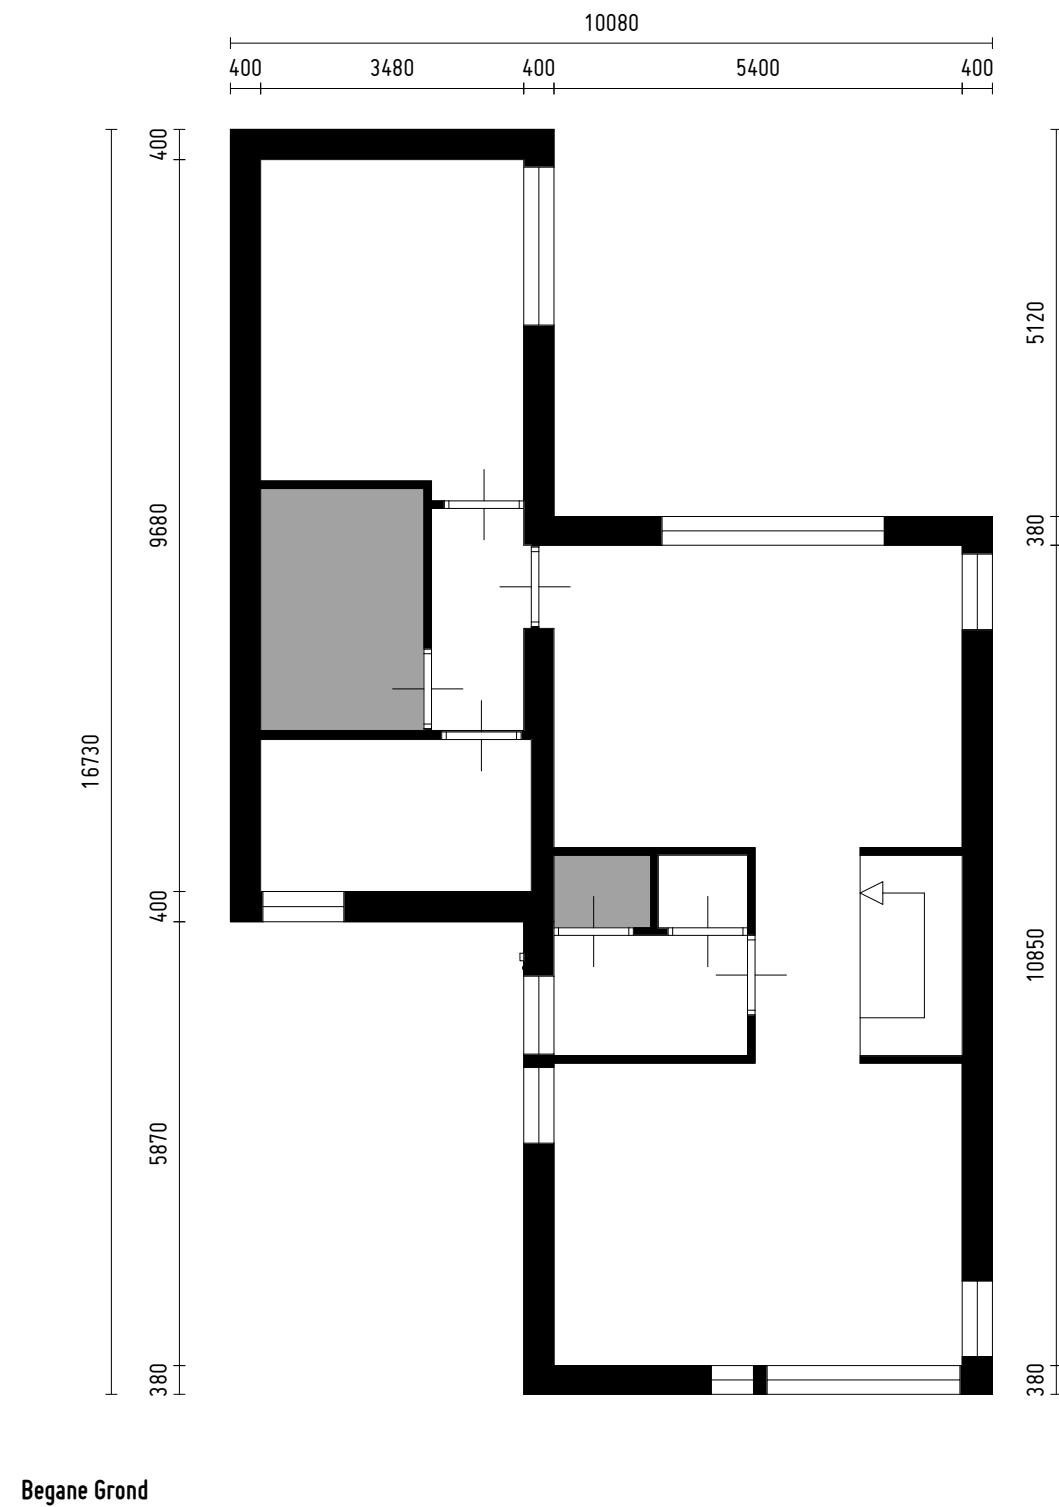

ZAAK VAN NN
Oude Apeldoornseweg 41
7333 NR Apeldoorn
085 30 378 38
zaakvannn.nl

Projectnr: 364
Project: Apeldoorn, Nijbroekseweg
Omschrijving: 8 Rijwoningen + 1 Seniorenwoning
Opdrachtgever: de Bunte Vastgoed Oost
Fase: Voorontwerp

Onderwerp: Seniorenwoning
Schaal: 1:100
Formaat: A3
Datum: 20230223
Tekeningnr: 08



Hoekwoning 5400 Rechts

Tussenwoning 4200 en 4500




Hoekwoning 5400 Links



ZAAK VAN NN
Oude Apeldoornseweg 41
7333 NR Apeldoorn
085 30 378 38
zaakvannn.nl

Projectnr: 364
Project: Apeldoorn, Nijbroekseweg
Omschrijving: 8 Rijwoningen + 1 Seniorenwoning
Opdrachtgever: de Bunte Vastgoed Oost
Fase: Voorontwerp

Onderwerp: Aanzichten Woningen 5400, 4200 en 4500
Schaal: 1:200
Formaat: A3
Datum: 20230223
Tekeningnr: 09

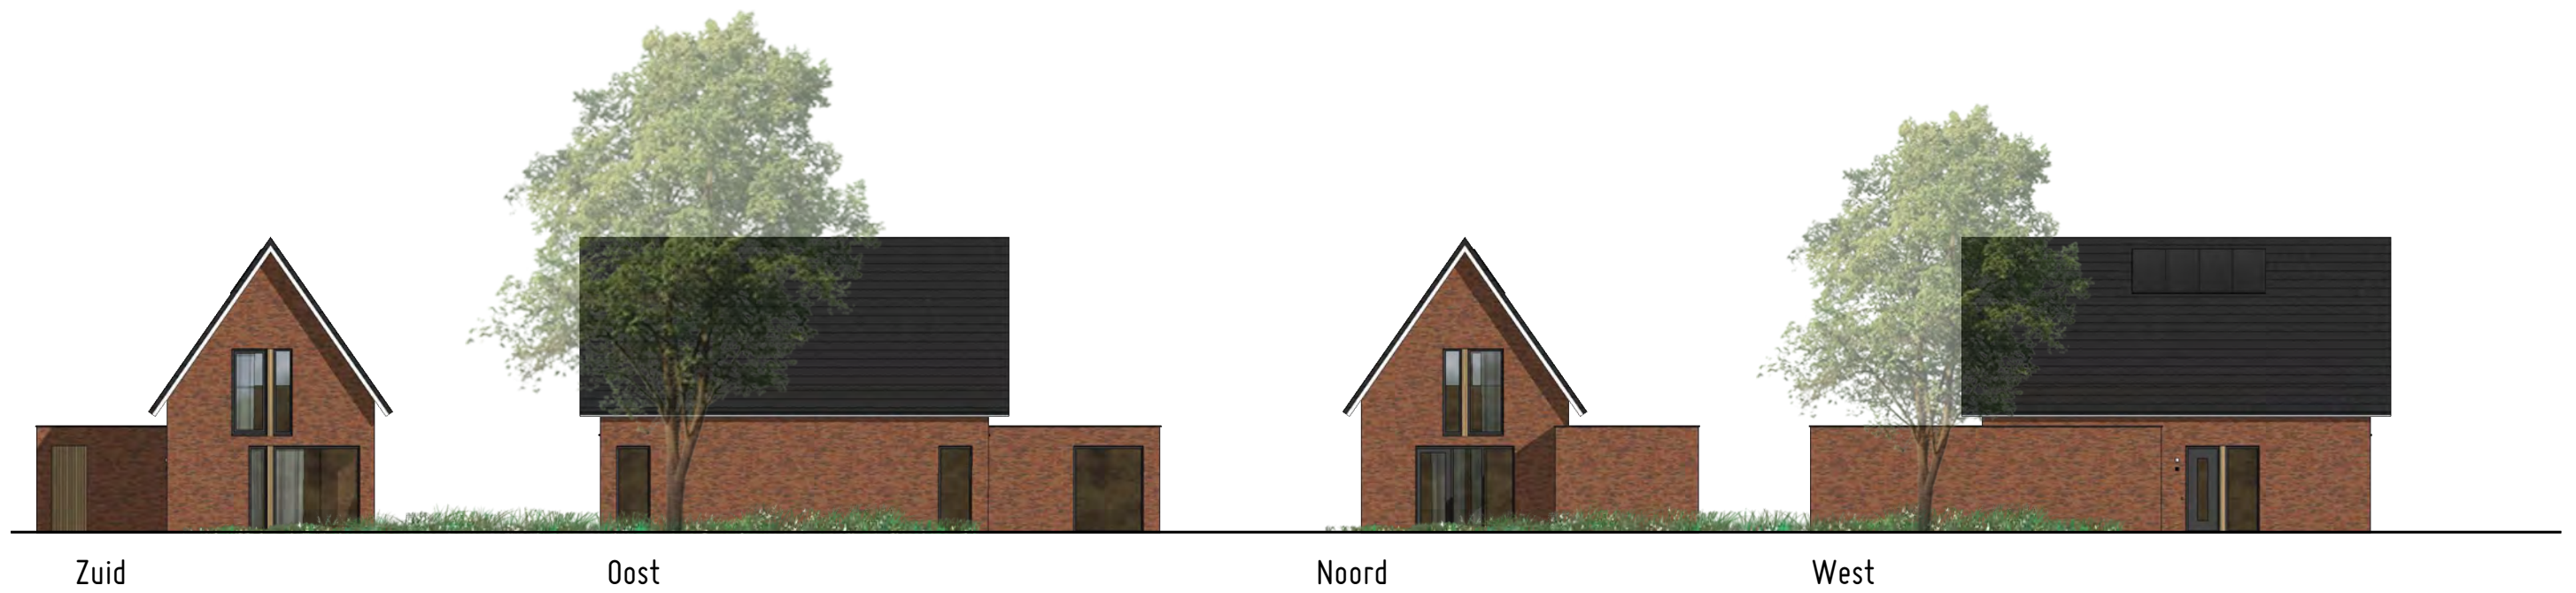

Zuid

Oost

Noord

West



Seniorenwoning



ZAAK VAN NN
Oude Apeldoornseweg 41
7333 NR Apeldoorn
085 30 378 38
zaakvannn.nl

Projectnr: 364
Project: Apeldoorn, Nijbroekseweg
Omschrijving: 8 Rijwoningen + 1 Seniorenwoning
Opdrachtgever: de Bunte Vastgoed Oost
Fase: Voorontwerp

Onderwerp: Aanzichten Seniorenwoning
Schaal: 1:200
Formaat: A3
Datum: 20230223
Tekeningnr: 10

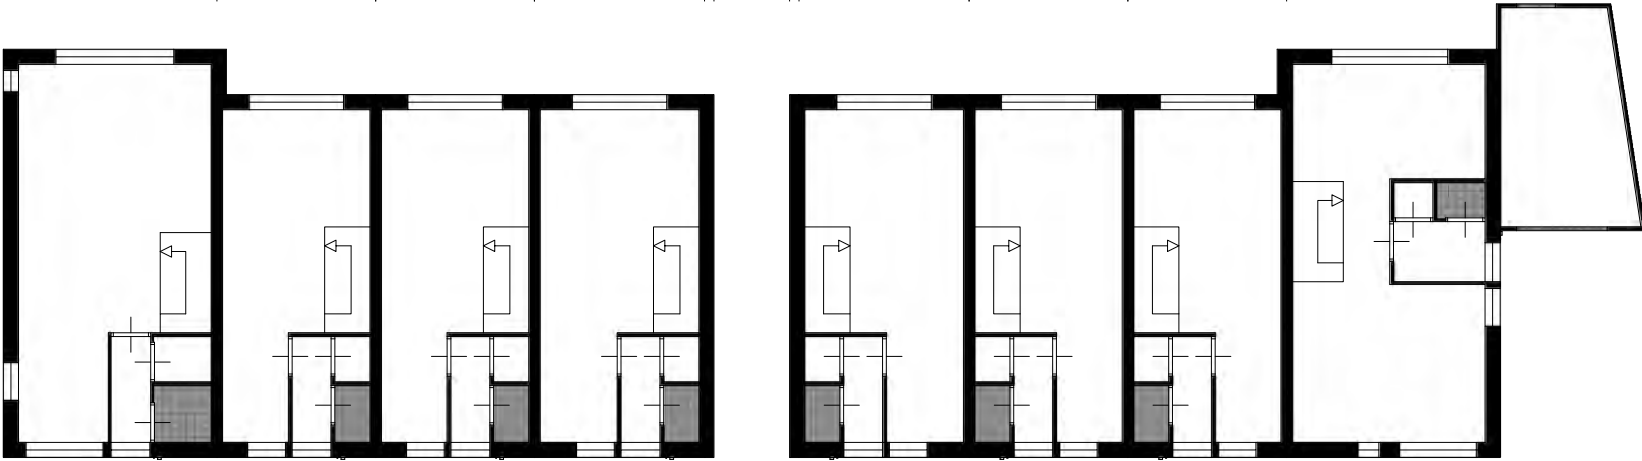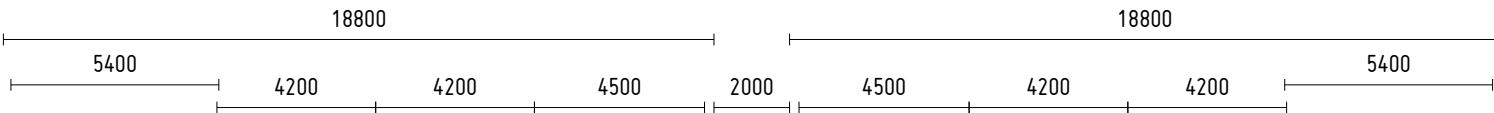

ZAAK VAN NN
Oude Apeldoornseweg 41
7333 NR Apeldoorn
085 30 378 38
zaakvannn.nl

Projectnr: 364
Project: Apeldoorn, Nijbroekseweg
Omschrijving: 8 Rijwoningen + 1 Seniorenwoning
Opdrachtgever: de Bunte Vastgoed Oost
Fase: Voorontwerp

Onderwerp: Blokplaattegrond - Begane Grond
Schaal: 1:200
Formaat: A3
Datum: 20230223
Tekeningnr: 11



ZAAK VAN NN
Oude Apeldoornseweg 41
7333 NR Apeldoorn
085 30 378 38
zaakvannn.nl

Projectnr: 364
Project: Apeldoorn, Nijbroekseweg
Omschrijving: 8 Rijwoningen + 1 Seniorenwoning
Opdrachtgever: de Bunte Vastgoed Oost
Fase: Voorontwerp

Onderwerp: Blokplaattegrond - Eerste Verdieping
Schaal: 1:200
Formaat: A3
Datum: 20230223
Tekeningnr: 12



ZAAK VAN NN
Oude Apeldoornseweg 41
7333 NR Apeldoorn
085 30 378 38
zaakvannn.nl

Projectnr: 364
Project: Apeldoorn, Nijbroekseweg
Omschrijving: 8 Rijwoningen + 1 Seniorenwoning
Opdrachtgever: de Bunte Vastgoed Oost
Fase: Voorontwerp

Onderwerp: Blokplattengrond - Zolder
Schaal: 1:200
Formaat: A3
Datum: 20230223
Tekeningnr: 13




Blokaanzichten




ZAAK VAN NN
Oude Apeldoornseweg 41
7333 NR Apeldoorn
085 30 378 38
zaakvannn.nl

Projectnr: 364
Project: Apeldoorn, Nijbroekseweg
Omschrijving: 8 Rijwoningen + 1 Seniorenwoning
Opdrachtgever: de Bunte Vastgoed Oost
Fase: Voorontwerp


Onderwerp: Aanzichten Blok
Schaal: 1:200
Formaat: A3
Datum: 20230223
Tekeningnr: 14

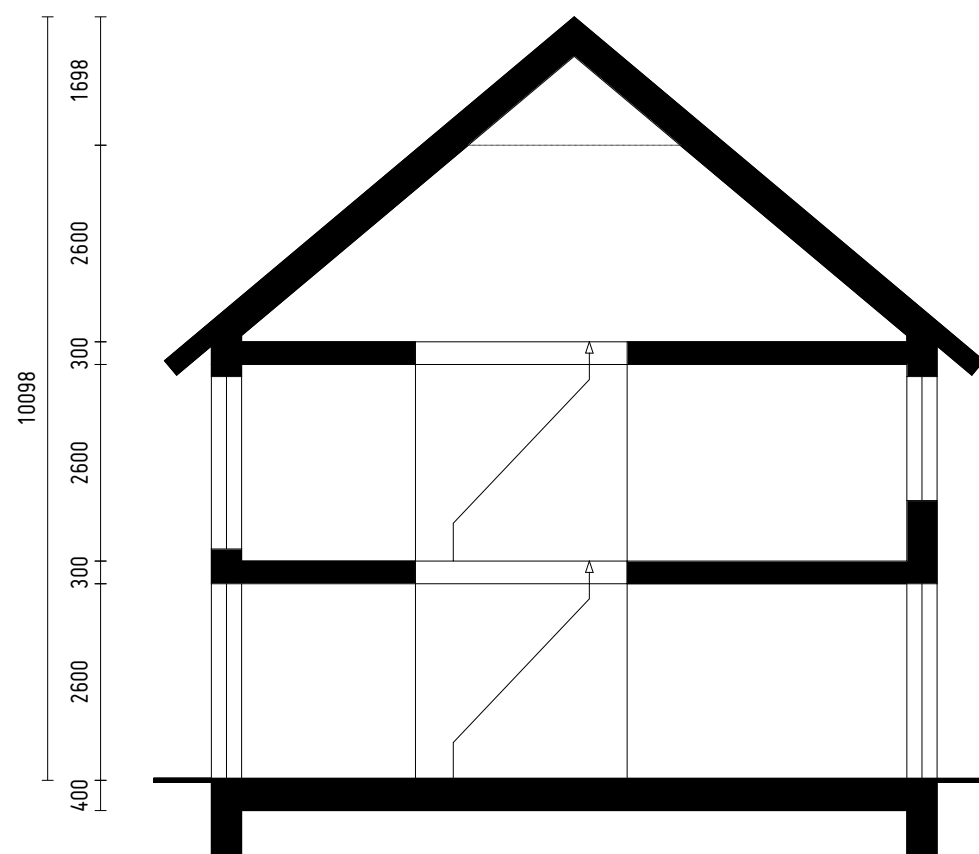

Rijwoningen 4200 en 4500

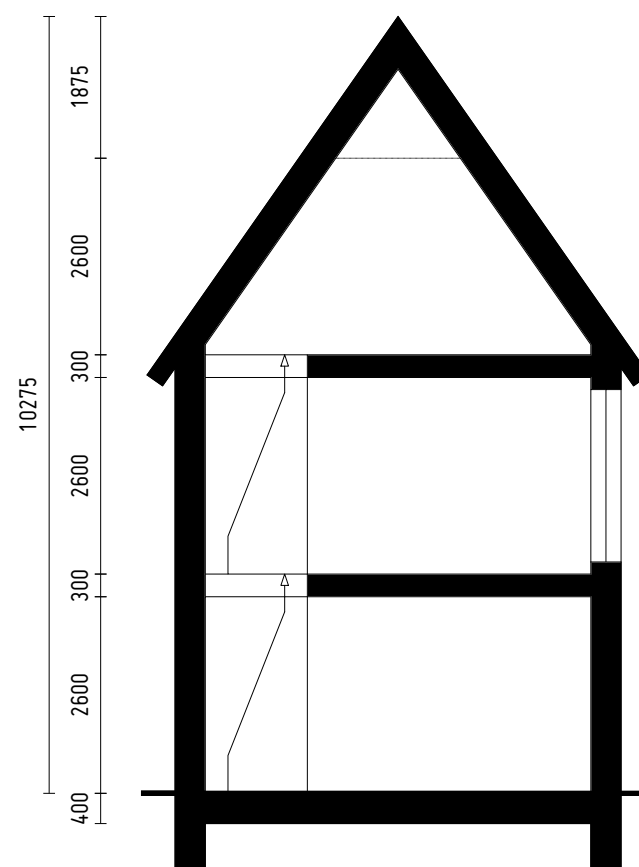

Hoekwoning 5400

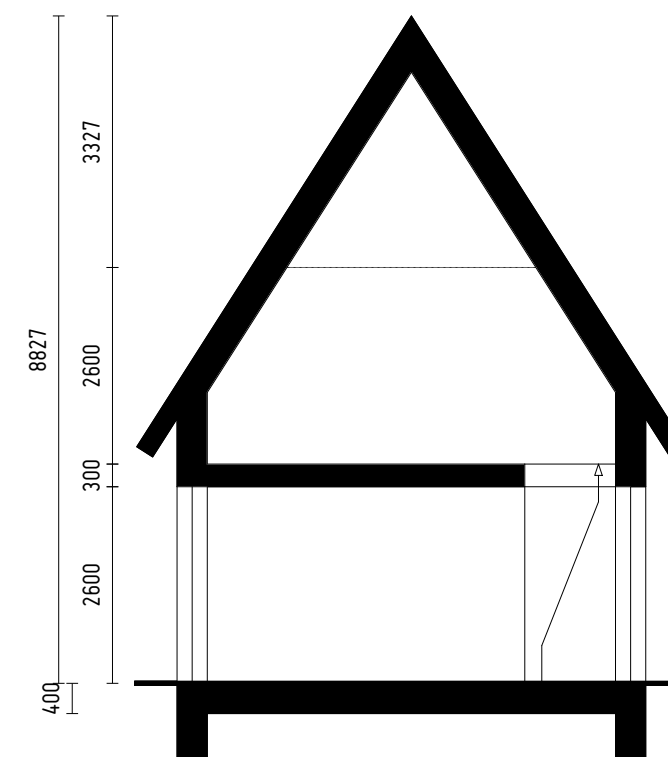

Seniorenwoning



ZAAK VAN NN
Oude Apeldoornseweg 41
7333 NR Apeldoorn
085 30 378 38
zaakvannn.nl

Projectnr: 364
Project: Apeldoorn, Nijbroekseweg
Omschrijving: 8 Rijwoningen + 1 Seniorenwoning
Opdrachtgever: de Bunte Vastgoed Oost
Fase: Voorontwerp

Onderwerp: Doorsneden
Schaal: 1:100
Formaat: A3
Datum: 20230223
Tekeningnr: 15



ZAAK VAN NN
Oude Apeldoornseweg 41
7333 NR Apeldoorn
085 30 378 38
zaakvannn.nl

Projectnr: 364
Project: Apeldoorn, Nijbroekseweg
Omschrijving: 8 Rijwoningen + 1 Seniorenwoning
Opdrachtgever: de Bunte Vastgoed Oost
Fase: Voorontwerp

Onderwerp: Vogelvlucht 1
Schaal: -
Formaat: A3
Datum: 20230223
Tekeningnr: 16



ZAAK VAN NN
 Oude Apeldoornseweg 41
 7333 NR Apeldoorn
 085 30 378 38
 zaakvannn.nl

Projectnr: 364
 Project: Apeldoorn, Nijbroekseweg
 Omschrijving: 8 Rijwoningen + 1 Seniorenwoning
 Opdrachtgever: de Bunte Vastgoed Oost
 Fase: Voorontwerp

Onderwerp: Vogelvlucht 2
 Schaal: -
 Formaat: A3
 Datum: 20230223
 Tekeningnr: 17




ZAAK VAN NN
Oude Apeldoornseweg 41
7333 NR Apeldoorn
085 30 378 38
zaakvannn.nl

Projectnr: 364
Project: Apeldoorn, Nijbroekseweg
Omschrijving: 8 Rijwoningen + 1 Seniorenwoning
Opdrachtgever: de Bunte Vastgoed Oost
Fase: Voorontwerp

Onderwerp: Vogelvlucht 3
Schaal: -
Formaat: A3
Datum: 20230223
Tekeningnr: 18





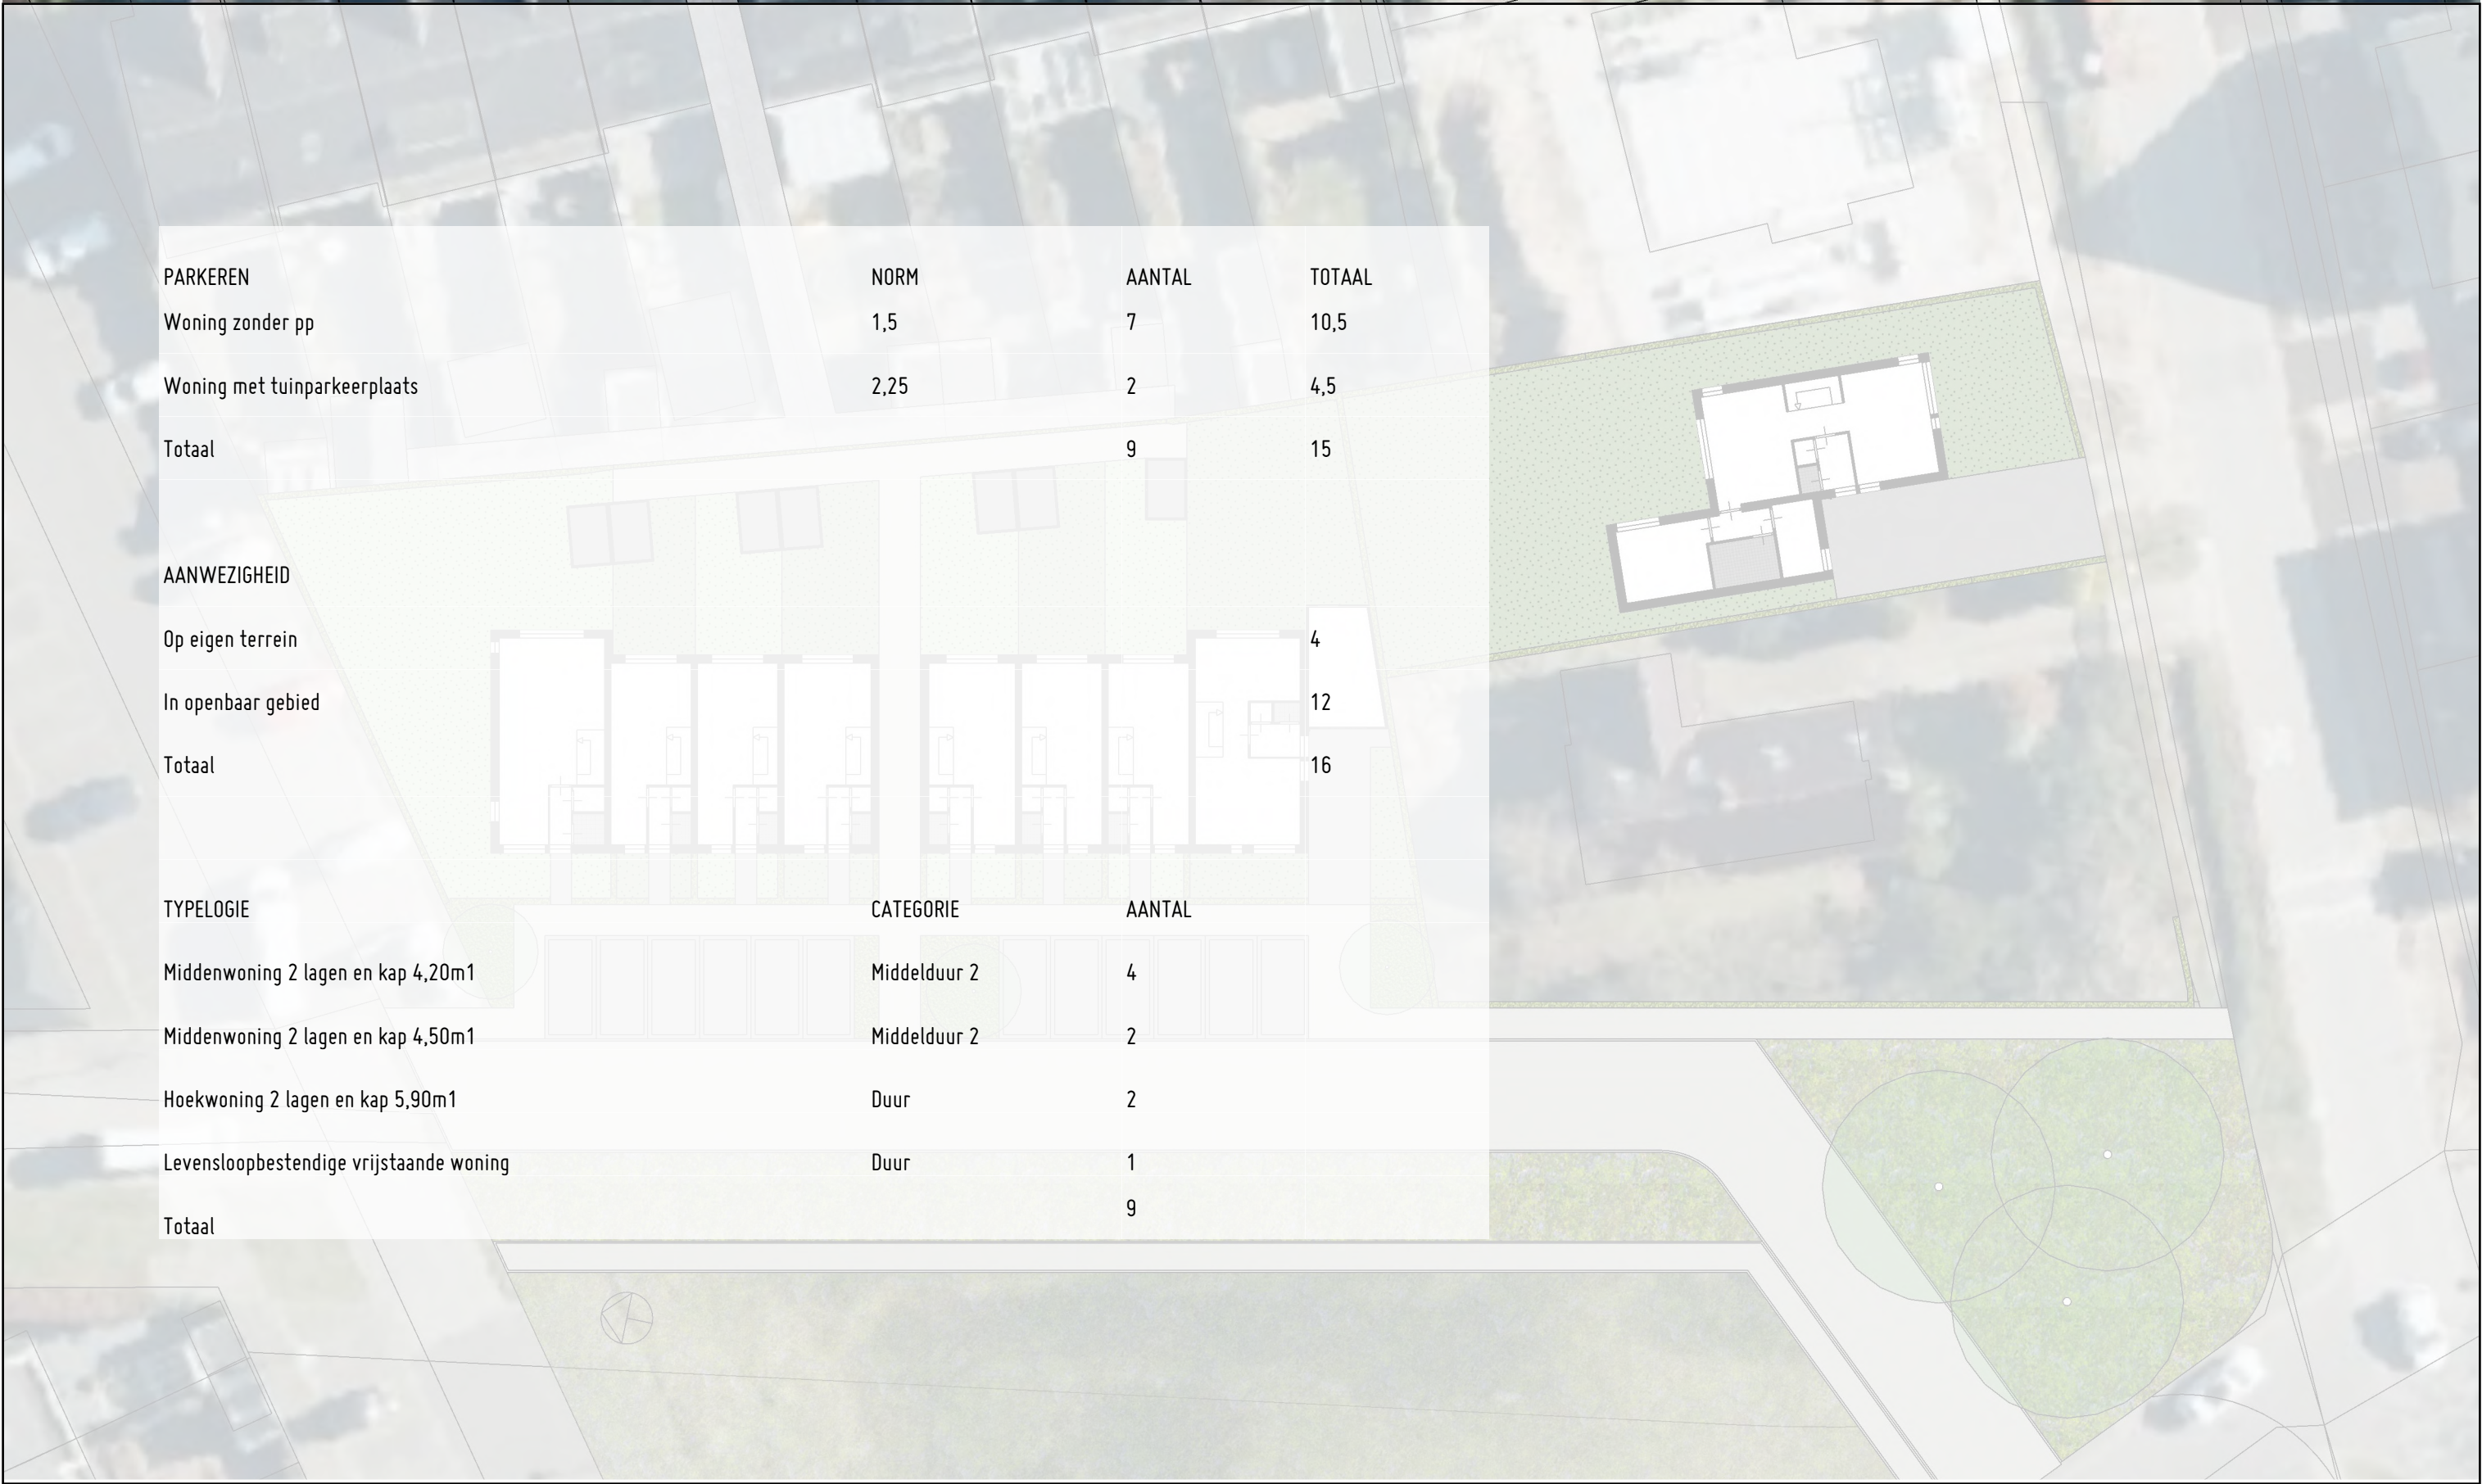

ZAAK VAN NN
Oude Apeldoornseweg 41
7333 NR Apeldoorn
085 30 378 38
zaakvannn.nl

Projectnr: 364
Project: Apeldoorn, Nijbroekseweg
Omschrijving: 8 Rijwoningen + 1 Seniorenwoning
Opdrachtgever: de Bunte Vastgoed Oost
Fase: Voorontwerp

Onderwerp: Parkeren
Schaal: -
Formaat: A3
Datum: 20230223
Tekeningnr: 21