

LET OP:

U bekijkt nu de volledige analoge versie van plankaart, voorschriften respectievelijk toelichting. De digitale begrenzing van het plangebied op www.ruimtelijkeplannen.nl is bepalend voor welk deel en dus ook welke bestemmingen en aanduidingen onderdeel vormen van dit plan en dus daadwerkelijk geldig zijn.

Dit plan is op basis van de Wet op de Ruimtelijke Ordening vastgesteld. De nu voorliggende digitale versie is een kopie van de vastgestelde, papieren versie.

Zuidbroek uitwerking 34

Betreft	cluster 9 in Het Rooster
Status	vastgesteld
Datum	31 augustus 2017

Inhoudsopgave

Toelichting	5
1 INLEIDING	7
2 AANLEIDING TOT DEZE UITWERKING	9
2.1 Beschrijving initiatief	9
2.2 Ligging en begrenzing plangebied	10
2.3 Toetsing aan uitwerkingsregels bestemmingsplan	10
2.4 Planonderdelen	12
3 RUIMTELIJKE BESCHRIJVING	13
3.1 Bestaande situatie plangebied	13
3.2 Planbeschrijving	13
3.3 Cluster 9	15
3.4 Uitvoerbaarheid	18
4 JURIDISCHE PLANOPZET	19
4.1 Inleiding	19
4.2 Plankaart	19
4.3 Planvoorschriften	19
5 INSPRAAK EN OVERLEG	21
5.1 Inspraak	21
5.2 Totstandkoming plan	21

Toelichting

behorende bij Zuidbroek uitwerking 34

1 INLEIDING

Bestemmingsplan Zuidbroek is vastgesteld door de gemeenteraad op 27 april 2006 en goedgekeurd door gedeputeerde staten van Gelderland op 21 november 2006 (besluit nr. 2006-010782). Deze uitwerking betreft woningbouw in een gedeelte van deelgebied Het Rooster.


2 AANLEIDING TOT DEZE UITWERKING

2.1 Beschrijving initiatief

Aan de noordoostzijde van Apeldoorn wordt de nieuwe stedelijke uitbreidingswijk Zuidbroek ontwikkeld. Zuidbroek wordt een bijzondere wijk voor wonen en werken met een herkenbaar groen Apeldoorns karakter. Er worden hier 2.100 à 2.400 woningen gebouwd. Daarnaast wordt het bedrijvenpark Apeldoorn-Noord uitgebreid met circa 40 ha. Ook wordt een groot park aangelegd, met een oppervlakte van circa 30 ha. Dit park is een belangrijk onderdeel van de stedelijke groenstructuur van Apeldoorn: de Groene Mal.

Met het oog op de ontwikkeling van Zuidbroek is in maart 2006 het bestemmingsplan Zuidbroek door de gemeenteraad vastgesteld. Dit plan is in belangrijke mate gebaseerd op het Masterplan Zuidbroek, dat een integrale visie bevat op de ruimtelijke hoofdstructuur en de programmatische opbouw van Zuidbroek. In het masterplan zijn de hoofdstructuur van de nieuwe wijk en de indeling in deelgebieden vastgelegd. De precieze invulling van die deelgebieden krijgt verder vorm en inhoud in de stedenbouwkundige uitwerking die per deelgebied wordt gemaakt. Deze deelgebieden worden gefaseerd ontwikkeld.

Het bestemmingsplan Zuidbroek is in hoofdzaak te beschouwen als een ontwikkelingsgericht plan. Aan het merendeel van de te ontwikkelen woongebieden zijn globale, nader uit te werken bestemmingen toegekend. Op grond van artikel 3.2 lid 2 van het bestemmingsplan zijn burgemeester en wethouders verplicht de uit te werken bestemming Woondoeleinden uit te werken, met inachtneming van de in dat lid opgenomen uitwerkingsvoorschriften.

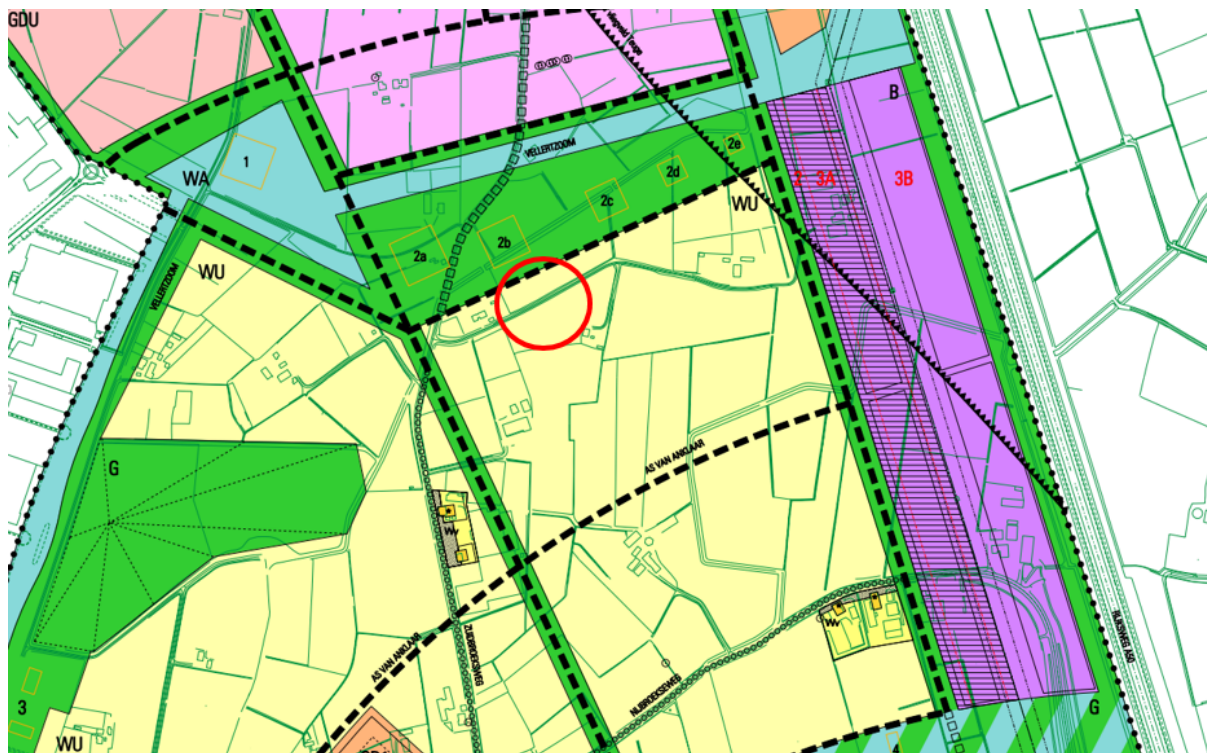

Afbeelding 1: uitsnede bestemmingsplankaart Zuidbroek (bestemming Woondoeleinden - uit te werken (WU) (rode cirkel)

Dit uitwerkingsplan voorziet in de uitwerking van een gedeelte van die uit te werken bestemming en maakt in juridische zin onderdeel uit van genoemd bestemmingsplan. Het gaat in dit 34^e uitwerkingsplan om de uitwerking van een locatie in het noordelijke gedeelte van deelgebied Het Rooster.

2.2 Ligging en begrenzing plangebied

Het plangebied van dit uitwerkingsplan behoort tot deelgebied Het Rooster, zoals omschreven en verbeeld in het bestemmingsplan Zuidbroek. Voor de ontwikkeling van het Rooster is een stedenbouwkundig plan gemaakt. Daarin is het gebied onderverdeeld in genummerde vlekken: clusters. Het deelgebied van dit uitwerkingsplan betreft cluster 9. Dit cluster wordt aan de noordzijde begrenst door de Korrelhoed, aan de oostzijde door de Honingzwam, aan de zuidzijde door de Peperboleet en aan de westzijde door de Ridderzwam.



Afbeelding 2: tekening bestaande situatie omgeving met het plangebied rood omkaderd

2.3 Toetsing aan uitwerkingsregels bestemmingsplan

Deze paragraaf bevat een beknopte verantwoording van het uitwerkingsplan ten opzichte van de van toepassing zijnde uitwerkingsregels in het bestemmingsplan Zuidbroek. Uiteraard staan die regels niet op zichzelf. Zo kent het bestemmingsplan een uitgebreide beschrijving in hoofdlijnen alsmede diverse andere bepalingen, waaraan dit uitwerkingsplan uiteraard ook dient te voldoen.

De van toepassing zijnde uitwerkingsregels uit het bestemmingsplan Zuidbroek zijn hierna cursief vermeld. Per uitwerkingsregel (dan wel aanhef) wordt een korte conclusie getrokken.

Met toepassing van het bepaalde in artikel 11 van de Wet op de Ruimtelijke Ordening werken burgemeester en wethouders de bestemming "Woondoeleinden - uit te werken" nader uit met inachtneming van het bepaalde in de algemene beschrijving in hoofdlijnen (artikel 2.1) en de hierna gegeven nadere voorschriften:

Het uitwerkingsplan is in overeenstemming met de bepalingen uit de algemene beschrijving in hoofdlijnen.

a. bij het oprichten van woningen, woonwagenstandplaatsen en andere krachtens de Wet geluidhinder geluidsgevoelige objecten (scholen, behandelingsruimten van ziekenhuizen en verpleeghuizen etc.) mag de maximum grenswaarde van 50 dB(A) (voorkeursgrenswaarde) als bedoeld in de Wet geluidhinder, alsmede de grenswaarde van 47 BKL als bedoeld in het Besluit Kleine Luchtvaart (contour vanwege vliegveld Teuge) niet worden overschreden;

Het plangebied ligt aan geprojecteerde wegen met een maximum snelheid van 30 km/h. Langs deze wegen is geen geluidszone aanwezig als bedoeld in de Wet geluidhinder. Het plangebied ligt voorts buiten de 47 BKL-contour. Aan de bepaling wordt derhalve voldaan.

b. tot het wonen behoren mede woonwagenstandplaatsen, met een gezamenlijke capaciteit voor maximaal 50 woonwagenstandplaatsen;

Niet van toepassing.

c. de hoogte van niet-gestapelde woningen en van gebouwen ten behoeve van maatschappelijke doeleinden mag maximaal 12 m bedragen;

De hoogte van woningen mag in dit uitwerkingsplan maximaal 12 meter bedragen, aan deze bepaling wordt voldaan. Maatschappelijke doeleinden zijn niet van toepassing.

d. in afwijking van het bepaalde in lid 2 sub c van dit artikel mogen de twee-onder-een kapwoningen, als bedoeld in artikel 2.1. lid 3 sub g onder 1 (beschrijving in hoofdlijnen, uitvoering ruimtelijke karakteristiek) die direct gelieerd zijn aan een grondwal langs de A50, een hoogte hebben van maximaal 15 m;

Niet van toepassing.

e. de hoogte van gestapelde woningen mag maximaal 15 m bedragen;

Niet van toepassing.

f. de afstand van te realiseren woningen tot aan kassen, als toegestaan binnen de bestemming Agrarisch gebied (artikel 3.10), bedraagt ten minste 50 m;

Aan deze bepaling wordt voldaan.

g. de gezamenlijke oppervlakte van bijgebouwen, overkappingen en aan- of uitbouwen bij niet-gestapelde woningen mag maximaal bedragen:

- 1. bij een kaveloppervlakte tot 500 m²: 50 m²;*
- 2. bij een kaveloppervlakte tussen 500 m² en 750 m²: 65 m²;*
- 3. bij een kaveloppervlakte van meer dan 750 m²: 85 m²,*

mits niet meer dan 60% van de kavel (te weten alle op de kavel aanwezige bebouwing) wordt bebouwd; een gezamenlijke oppervlakte van 20 m² is te allen tijde toegestaan;

De oppervlakte van genoemde bouwwerken sluit binnen dit uitwerkingsplan aan op de in de uitwerkingsregels van het bestemmingsplan opgenomen maxima.

h. de goothoogte van bijgebouwen, overkappingen, aan- en uitbouwen mag maximaal 3,3 m bedragen;

De goothoogte van genoemde bouwwerken bedraagt in dit uitwerkingsplan maximaal 3,3 m.

i. burgemeester en wethouders kunnen in de uitwerking een regeling tot het

stellen van nadere eisen opnemen ten aanzien van afmetingen en situering van bouwwerken, een en ander met het oog op:

- *het bereiken van de gewenste ruimtelijke ontwikkeling zoals omschreven in de in artikel 2.1 opgenomen beschrijving in hoofdlijnen;*
- *het waarborgen van de in het plan beoogde stedenbouwkundige kwaliteit;*
- *het voorkomen van een onevenredige aantasting van de gebruiksmogelijkheden van aangrenzende gronden en bouwwerken;*
- *het bewerkstelligen van een onderlinge afstemming van de bebouwing;*

In het uitwerkingsplan is bij de bestemming "Wonen" een nadere eisenregeling opgenomen ten aanzien van de situering en omvang van de bijgebouwen.

2.4 Planonderdelen

Dit uitwerkingsplan bestaat uit de volgende onderdelen:

- De plankaart, tekening nummer up1034, op schaal 1:1.000, waarop de uitgewerkte bestemming van de in het plan begrepen gronden is aangewezen.
- De planvoorschriften, waarin de doeleinden van de uitgewerkte bestemmingen zijn omschreven en bepalingen zijn opgenomen ten aanzien van het bouwen en het gebruik van bouwwerken en onbebouwde gronden.
- De toelichting, waarin de aan het uitwerkingsplan ten grondslag liggende gedachten zijn weergegeven.

3 RUIMTELIJKE BESCHRIJVING

3.1 Bestaande situatie plangebied

Voor de ontwikkeling van Zuidbroek is een Masterplan opgesteld, waarin de programmatische uitwerking en de ruimtelijke structuur van Zuidbroek in hoofdlijnen zijn aangegeven. Het Masterplan is in september 2003 door de gemeenteraad vastgesteld en dient als kader voor de verdere uitwerking van Zuidbroek in deelplannen c.q. stedenbouwkundige (beeldkwaliteit) plannen.

In het stedenbouwkundig plan Het Rooster (vastgesteld door de gemeenteraad op 17 december 2009) zijn de structuur, de woonvlekken en het openbare gebied verder uitgewerkt. Zo is voor de bebouwing een maatgevende verkaveling met de bijbehorende woningtypologieën opgesteld en zijn er uitwerkingen voor de inrichting van de openbare ruimte gemaakt.

Mede gezien de tijdspanne van bijna zes jaar tussen de vaststelling van het Masterplan en de stedenbouwkundige uitwerking van Het Rooster, zijn enkele uitgangspunten van het Masterplan inmiddels achterhaald of onvolledig gebleken en daarop aangepast. Het gaat hierbij onder meer om de volgende punten:

- Aanpassing en aanvulling van het woningbouwprogramma (onder andere de wens voor 100 extra sociale woningen en het terugbrengen van het gestapelde programma).
- Opzetten van een gedegen verkeersstructuur, waarbij parkeren voldoende en evenwichtig is opgelost.
- Introductie van meer buurtgroen, dat voor de wijk meerwaarde heeft.


3.2 Planbeschrijving

3.2.1 *Ruimtelijke opzet Het Rooster*

Het Rooster is, naast het Mozaïek en de Wellen, één van de woongebieden in Zuidbroek. De wijk wordt begrensd door de Laan van Zuidbroek, De Rumbastraat, de Laan van Zodiak en de Korrelhoed aan respectievelijk de west-, zuid-, oost- en noordkant.

Het Rooster onderscheidt zich van de andere twee deelgebieden door een rasterstructuur met bouwblokken. Het raster bestaat uit een vijftal lange, in noord-zuidrichting, lopende straten en twee haaks daarop lopende straten waaronder de Nijbroekseweg, een oud bebouwingslint en het Schegpark. Het deel ten noorden van de Oesterzwam wordt verder nog verbijzonderd door kleinere groenplekken die zich telkens uitstrekken tussen twee noord-zuid lopende straten.

Eén van de ruimtelijke uitgangspunten van het Rooster is om het benodigde parkeren grotendeels uit het straatbeeld te halen en binnen de bouwblokken op te lossen. Het beeld van de buurt is dat van een strakke en compacte bebouwingsstructuur met bouwblokken. Binnen deze blokkenstructuur is buurtgroen opgenomen in de vorm van een park (Schegpark), wadi's langs de zogenaamde Groene Grachten en 'groene veldjes'.

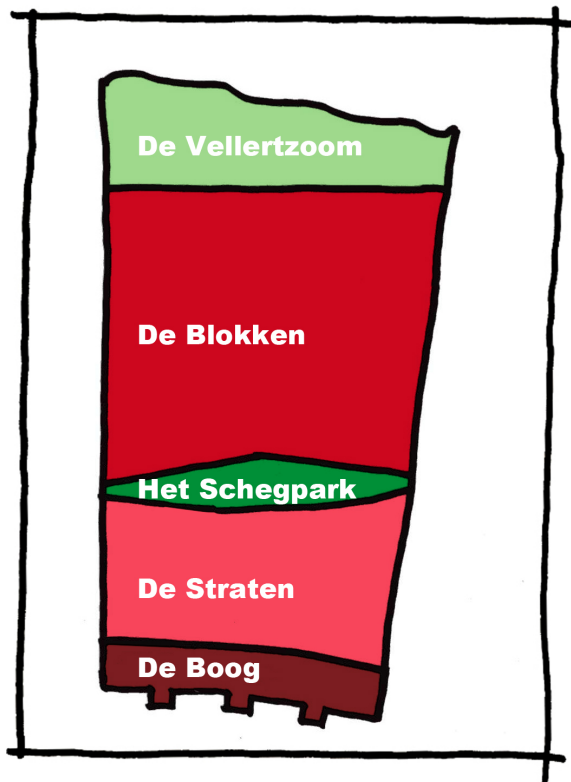

Afbeelding 3: deelgebieden Het Rooster

De bouwblokken dienen elk een eigen architectonische uitstraling te krijgen, met een gevarieerd dakenlandschap. Dit alles binnen de strakke rooilijnen. Het parkeren vindt plaats in openbare parkeerhoven binnen de respectievelijke bouwblokken. De woningen hebben allemaal een (ondiepe) voortuin. Cluster 9 is gelegen in deelgebied 'De Blokken' aan De Vellertzoom.

3.2.2 Samenhang met omgeving

Op het hogere schaalniveau zorgt de verbindende structuur voor de samenhang tussen het Rooster en de overige delen van Zuidbroek:

- de Vellertzoom en de Rumbastraat / Groene Wig (grootschalige groenstructuren resp. aan de noord- en zuidzijde van Het Rooster);
- de Laan van Zuidbroek en de Laan van Zodiak (respectievelijk aan de west- en oostzijde van Het Rooster). Deze lanen zijn opgespannen tussen de Korrelhoed (Vellertzoom) en de Rumbastraat;
- de Nijbroekseweg: een oude landweg die in het stedenbouwkundige plan is opgenomen;
- de Distelvlinderlaan (in het verlengde van de Oesterzwam): een structuur die Het Mozaïek en Het Rooster met elkaar verbindt, voorzien met een groenstructuur in de vorm van bermen en bomen.

Deze lijnen vormen het netwerk waardoor de interne en externe samenhang ontstaat.

3.2.3 Verkeersstructuur

Alle wegen rond en binnen het Rooster zijn 30km wegen waarop de inrichting ook is afgestemd. De groene veldjes en de noordrand van het Schegpark zijn autovrij.

3.2.4 *Lange, noord-zuid gerichte lijnen*

De in noord-zuidrichting lopende Laan van Zuidbroek en de Laan van Zodiak vormen samen met de Laan van de Charleston de dragers van Zuidbroek. Binnen deze monumentale lanen met aan weerszijden van de weg dubbele bomenrijen in grasbermen, zijn de buurten opgesloten. In het Rooster wordt de noord-zuidrichting als structurerende richting verder opgepakt door de zogenaamde 'lange stegen' en 'groene grachten' die zijn opgespannen tussen Korrelhoed en Rumbastraat. De openbare ruimte van de stegen en groene grachten wordt ingevuld met donkere gebakken klinkers. De bermen van de groene grachten hebben een functie in het zichtbaar afkoppelen van hemelwater (wadi structuur). Deze wadi structuur is ook terug te vinden in het Schegpark.

3.2.5 *Korte, oost-west stegen*

Op buurtniveau zijn er een aantal zogenaamde korte stegen. Deze hebben een relatief smal profiel en zijn vrij van geparkeerde auto's.

3.2.6 *Doorweven met groen*

Op buurtniveau zijn er nog in Het Rooster ook groenelementen opgenomen: In het deel van het Rooster ten noorden van de Oesterzwam is een serie groene veldjes tussen de bouwblokken gesitueerd, de zogenaamde "huiskamers".

In het zuidelijke deel van het Rooster ligt het Schegpark (tussen het Mosklokje en de Kastanjeboleet). Het Schegpark is gelegen in zowel het Rooster als in het Mozaïek en wordt doorsneden door de Laan van Zuidbroek. Het deel van het park in het Mozaïek is al gerealiseerd. Het schegpark heeft een functie voor waterberging en waterinfiltratie (wadi's), voor spelen en als honden uitlaatplaats (afgeschermd op een gedeelte van het Schegpark).

3.2.7 *Blokken structuur met gesloten hoeken*

Het deel van Het Rooster ten noorden van het Schegpark gaat uit van een bouwblokkenstructuur met woningen die zijn georiënteerd op de omliggende straten. Deze opzet vraagt o.a. om gesloten hoeken en een alzijdige oriëntatie vanuit de woning op de openbare ruimte. Rondom deze blokken ligt een (kleine) privé ruimte / voortuin, die als onderdeel van de architectuur van de bouwblokken wordt gezien.

3.2.8 *Parkeerhoven binnen de bouwblokken en in de straten*

Het parkeren in het Rooster wordt hoofdzakelijk uit het zicht opgelost in parkeerhoven binnen de bouwblokken. De openbare ruimte van de parkeerhoven bestaat grotendeels uit een donker bruine betonstraatsteen waarbij het gedeelte van de rijloper is uitgevoerd in een waterpasserende uitvoering. Bij de entrees van de parkeerhoven wordt de erfafscheiding voor een gedeelte (door de ontwikkelaar) doorgezet in de openbare ruimte, dit om aansluiting te zoeken bij het principe van het gesloten bouwblok.

3.3 **Cluster 9**


Deze uitwerking is gebaseerd op het verkavelingsplan van de ontwikkelaar. Dit verkavelingsplan voorziet feitelijk in een alzijdig bouwblok welke de omliggende ruimten begrenst met woningbouwblokjes en meeontworpen erfafscheidingen tussen de blokken. Het plan bevat een zestal blokjes in wisselende lengtes met in totaal 43 woningen. Samen omsluiten de blokjes een hof waarin het benodigde parkeren (grotendeels) wordt opgelost. Het resterende deel van de benodigde parkeerplaatsen worden opgelost in de straten rondom het cluster. In onderstaande tekening is het stedenbouwkundig plan in de context weergegeven. Er is gestreefd naar een flexibel bestemmingsplan, zodat het bij de verdere uitwerking eventueel aanpasbaar is. Het maximum aantal van 43 woningen staat daarbij wel vast.

De verkaveling in de vorm van een bouwblok is conform de stedenbouwkundige randvoorwaarden zoals deze in het PVE staan beschreven. Typologisch zijn de clusters zoals gezegd ingevuld met een variëteit aan rijenwoningen. Stedenbouwkundig wordt

grote aandacht gevraagd voor de hoekwoningen die met zowel de voor en zijgevel grenzen aan de openbare ruimte. Dit dient in de architectuur te worden verbijzonderd zodat er een dubbele oriëntatie op beide openbare ruimtes ontstaat (en om te voorkomen dat er blinde zijgevels ontstaan). Ook de erfafscheiding van de zijtuinen van deze hoekwoningen dienen in de architectuur te worden mee-ontworpen. Deze liggen in het verlengde van de zijgevel van de woning. Hierdoor ontstaat er hier aan de straat een zijtuin behorende bij de woning. Zijmuren kunnen mogen worden voorzien van openingen, bijvoorbeeld in de vorm van een privé poort. Ook waar dat stedenbouwkundig nodig is zijn erfscheidingen tussen kavel en openbare ruimte middels lage tuinmuurtjes vormgegeven.

Het parkeerhof wordt omsloten door bebouwing en achtertuinen. De doorgang voor auto's Honingzwam wordt zorgvuldig vormgegeven middels muurtjes en hekwerken als onderdeel van het bouwplan. Het hof is functioneel ingericht om het grootste deel van het benodigde parkeerprogramma in zich te kunnen opnemen. Korte achterpaden t.b.v. fiets- en voetgangers verbinden het hof met de omliggende straten de Ridderzwam, de Korrelhoed en de Peperboleet.

De architectuur verwijst naar een 'eclectische architectuurstijl uit de jaren 1900-1910'. Dit uit zich in een robuuste volumeopbouw met verbijzonderingen in o.a. het metselwerk en in de houten topgevels.

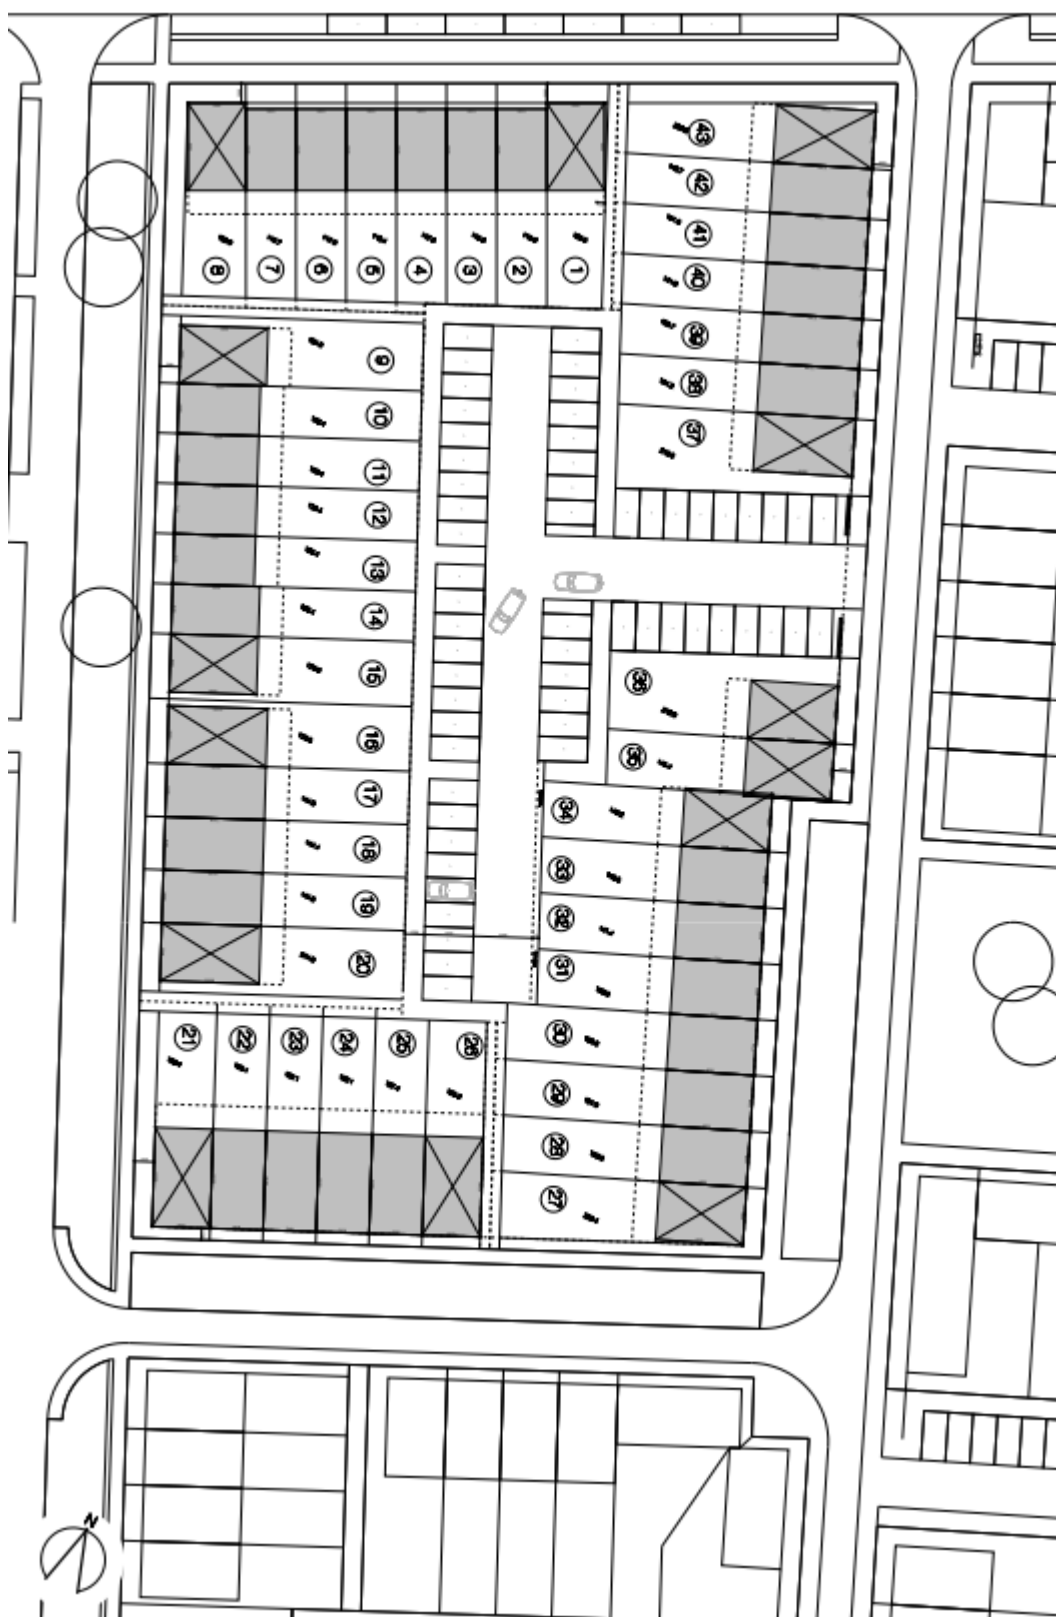

Afbeelding 4: situatietekening cluster 9

3.4 Uitvoerbaarheid

Voor wat betreft overige planfacetten, in het kader van een aanvaardbare milieuhygiënische inpassing en in het kader van bescherming van eventueel aanwezige bijzondere waarden, wordt opgemerkt dat ten aanzien van de in het bestemmingsplan vermelde conclusies dit uitwerkingsplan geen aanleiding geeft tot hernieuwd dan wel aanvullend onderzoek.

4 JURIDISCHE PLANOPZET

4.1 Inleiding

Dit uitwerkingsplan kent de opzet van een gedetailleerd plan. Voor de voorschriften is gebruik gemaakt van de Apeldoornse standaard en de voorschriften als opgenomen in het bestemmingsplan Zuidbrek. Het bestemmingsplan Zuidbroek is tot stand gekomen onder de oude Wet op de Ruimtelijke Ordening (WRO).

Deze uitwerking betreft een uitwerking op basis van artikel 11 van de oude WRO en niet op basis van artikel 3.6. van de huidige Wet ruimtelijke ordening. Volgens artikel 8.1.1. van het nieuwe Besluit ruimtelijke ordening (overgangsbepalingen) mag een uitwerking op basis van een bestemmingsplan dat volgens de oude WRO tot stand is gekomen, worden vormgegeven, ingericht en beschikbaar gesteld op dezelfde wijze als het moederplan is vormgegeven, ingericht en beschikbaar is gesteld. Tevens is de digitaliseringsverplichting niet van toepassing voor uitwerkingen op basis van de oude WRO.

4.2 Plankaart

Het plangebied is getekend op één gekleurde plankaart, schaal 1:1000. De plankaart is IMRO-gecodeerd getekend, conform IMRO2006. Door middel van coderingen en aanduidingen zijn de voorkomende bestemmingen aangegeven. De materiële inhoud van de bestemmingen is beschreven in de voorschriften.

4.3 Planvoorschriften

De planvoorschriften bevatten (samen met de plankaart) het juridisch instrumentarium voor het regelen van het gebruik van de gronden en de toegelaten bebouwing. De voorschriften bestaan uit een inleidende bepaling, voorschriften omtrent gebruik en bebouwing van de grond en een slotbepaling.

Dit uitwerkingsplan betreft een uitwerking van het bestemmingsplan Zuidbroek. In juridisch opzicht maakt het uitwerkingsplan na inwerkintreding onderdeel uit van dit bestemmingsplan en dient samen met dat plan als één geheel te worden beschouwd. Om die reden bevat dit plan slechts de uitgewerkte bestemmingsplanvoorschriften, alsmede enkele aanvullende voorschriften, die - ten opzichte van het bestemmingsplan - in dit uitwerkingsplan anders komen te luiden. Bij de toetsing van bouw- of gebruiksvoornemens aan dit uitwerkingsplan dient derhalve ook het bestemmingsplan te worden betrokken.

Inleidende bepalingen

Hoofdstuk 1 van de voorschriften geeft de inleidende bepalingen. Dit artikel bevat de omschrijving van de begrippen plan, plankaart en bestemmingsplan.

Voorschriften omtrent gebruik en bebouwing van de grond

Hoofdstuk 2 bevat de bestemmingsplanbepalingen. Hierin worden per bestemming voorschriften gegeven voor gebruik en bebouwing van de grond. Deze bestemmingsregelingen worden hierna besproken.

Artikel 2.1 Groenvoorzieningen

Aan de groenstrook, langs de Honingzwam, die aansluit bij de geplande woningbouw, is de bestemming Groenvoorzieningen toegekend. Het betreft hier structurerend wijkgroen. Binnen deze bestemming wordt niet in parkeerplaatsen voorzien.

Artikel 2.2 Verkeer - Verblijfsgebied

Omwille van een eenduidige aansluiting op de uitwerkingsplannen die voor de omliggende gronden gelden, is aan de Peperboleet en aan een gedeelte van de

Ridderzwam de bestemming Verkeer - Verblijfsgebied toegekend.

Overigens kunnen genoemde wegen altijd worden aangelegd, omdat het bouwverbod, zoals dat in het bestemmingsplan Zuidbroek is verbonden aan de uitwerkingsverplichting, alleen ziet op bouwen en niet op het aanleggen van bijvoorbeeld wegen, waterlopen of groenvoorzieningen. De bestemming Verkeer - Verblijfsgebied is inhoudelijk afgestemd op de gelijknamige bestemming binnen de diverse andere uitwerkingen.

Artikel 2.3 Wonen

De bestemming Wonen is toegekend aan de nieuwe woonpercelen en de parkeerkoffer. Binnen de bouwstrook zijn grondgebonden woningen toegestaan. De woningen mogen halfvrijstaand of aaneengesloten gebouwd.

Op de plankaart zijn hoeksituaties aangeduid. Binnen deze aanduidingen geldt dat van tenminste één woning de voorgevels gesitueerd moet worden binnen een afstand van 5 m tot de naar de weg toe gekeerde bouwgrens. Op die manier wordt gewaarborgd dat de hoeksituaties bebouwd zullen worden, zoals in het stedenbouwkundig plan is beoogd.

In achtererfgebied zijn uitbouwen, aanbouwen, bijgebouwen en overkappingen toegestaan. In de uiteindelijke verkaveling zullen de achtertuinen echter veel minder diep worden dan de plankaart op het eerste gezicht toelaat. Op de binnenterreinen moet immers ook worden voorzien in een aanzienlijk aantal parkeerplaatsen. Voor deelgebied het Rooster wordt namelijk ingezet op het beperken van het zichtbaar parkeren langs de straat. Om het parkeren binnen de aanduiding erf juridisch mogelijk te maken is hierin in de voorschriften specifiek voorzien. De zijde van het bouwblok waarbinnen de ontsluiting van het binnenterrein gerealiseerd moet worden is aangeduid middels de aanduiding 'ontsluiting'.

Voorts zijn aan de gebouwen en andere bouwwerken diverse bouwregels gesteld, teneinde een goede stedenbouwkundige uitwerking en inpassing te waarborgen. Deze bouwregels sluiten over het algemeen aan op de regels uit andere uitwerkingsplannen. Uiteraard vallen alle regels binnen het kader van uitwerkingsregels uit het bestemmingsplan Zuidbroek.

Tot slot is bepaald dat het maximum aantal woningen per bouwvlak is gelimiteerd. Op die manier wordt voorkomen dat de bebouwingsdichtheid te groot wordt

Slotbepaling

De algemene bepalingen en overgangsbepalingen zijn te vinden in het bestemmingsplan Zuidbroek. Hoofdstuk 3 bevat enkel de titel van dit uitwerkingsplan.

5 INSPRAAK EN OVERLEG

5.1 Inspraak

Overeenkomstig het in de gemeentelijke inspraakverordening bepaalde heeft geen voorontwerp van deze uitwerking ter inzage gelegen.

5.2 Totstandkoming plan

Van 18 mei tot en met 28 juni heeft het ontwerp van dit uitwerkingsplan ter inzage gelegen. Er is één zienswijze ingediend.

