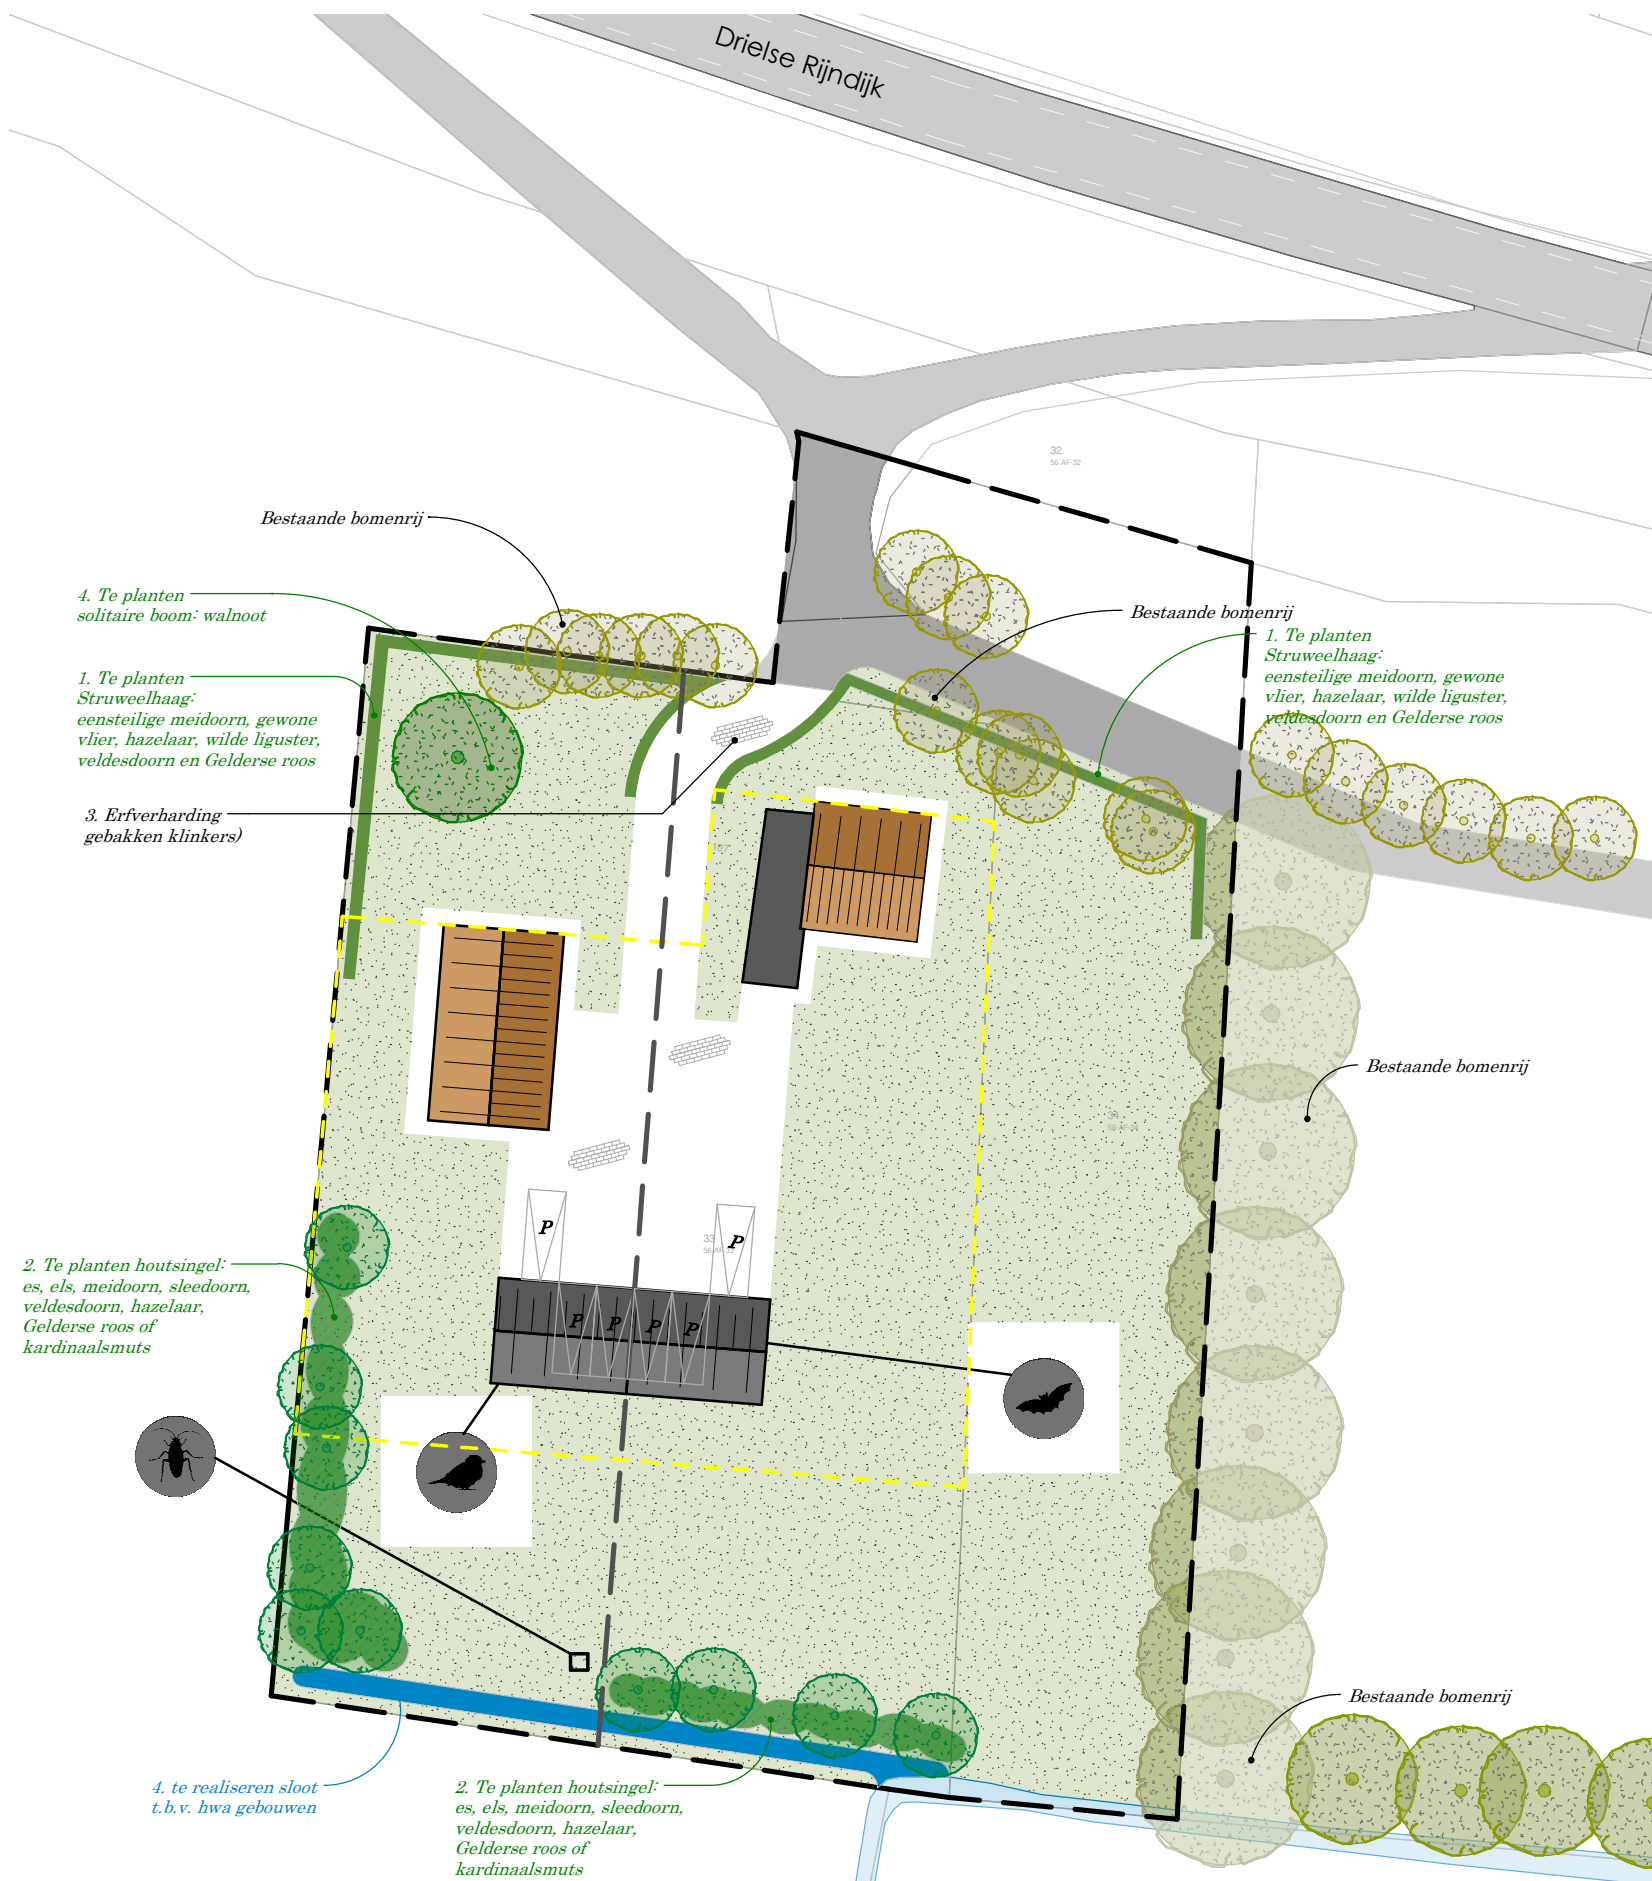
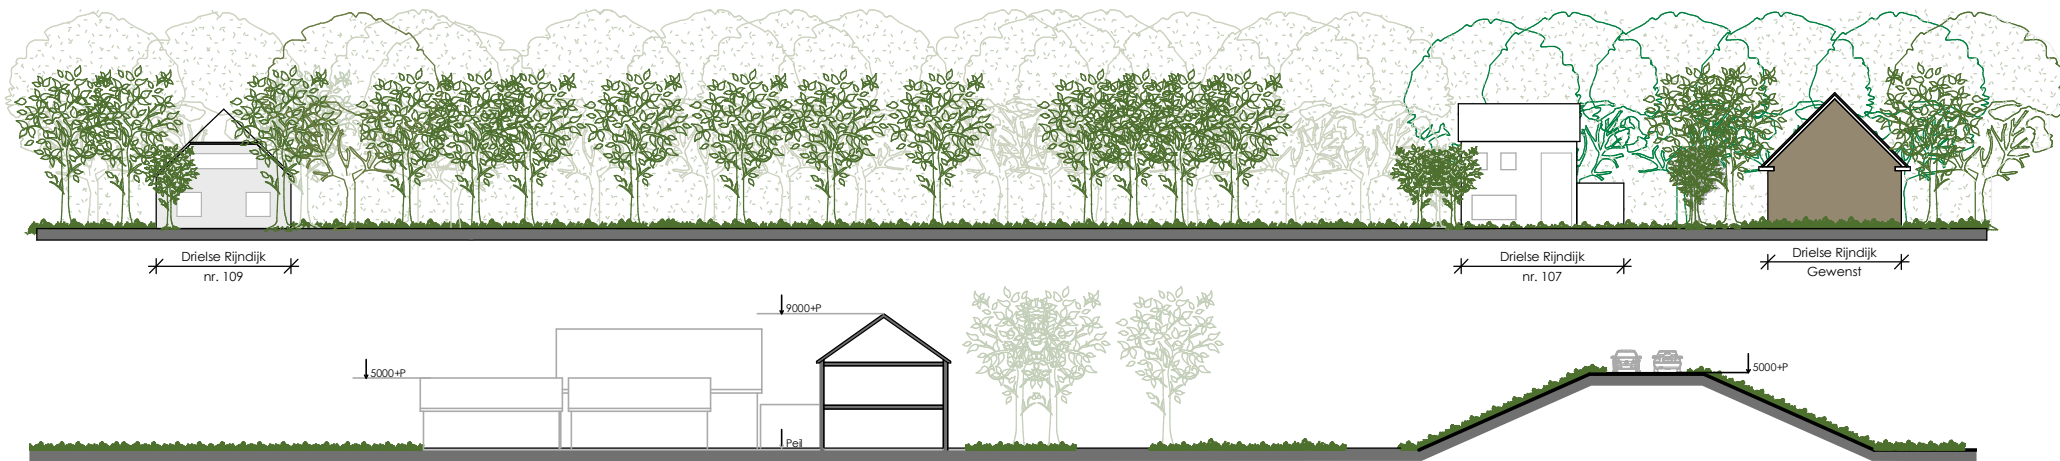


kadastraal bekend
gemeente : Arnhem
sectie : AF
nummer : 33
schaal : 1:500

B	08-11-2023	Aanpassingen 2
A	07-09-2023	Aanpassingen
Wijziging nr.	Wijziging datum	Wijziging omschrijving
PTA Midden Nederland Project Tekken Advies		De Spil 6A 3774 SE, Kootwijkerbroek Tel. 06 - 34466939 E. Info@ptamiddennederland.nl W. www.ptamiddennederland.nl
opdrachtgever:		fase: Principeverzoek
project:		status: Definitief
onderdeel:		datum: 15-05-2023
Gewenste situatie		formaat: A3
blad: PV-02		schaal: As indicated
		tekenaar: JvdB
		werknnummer: 22039