
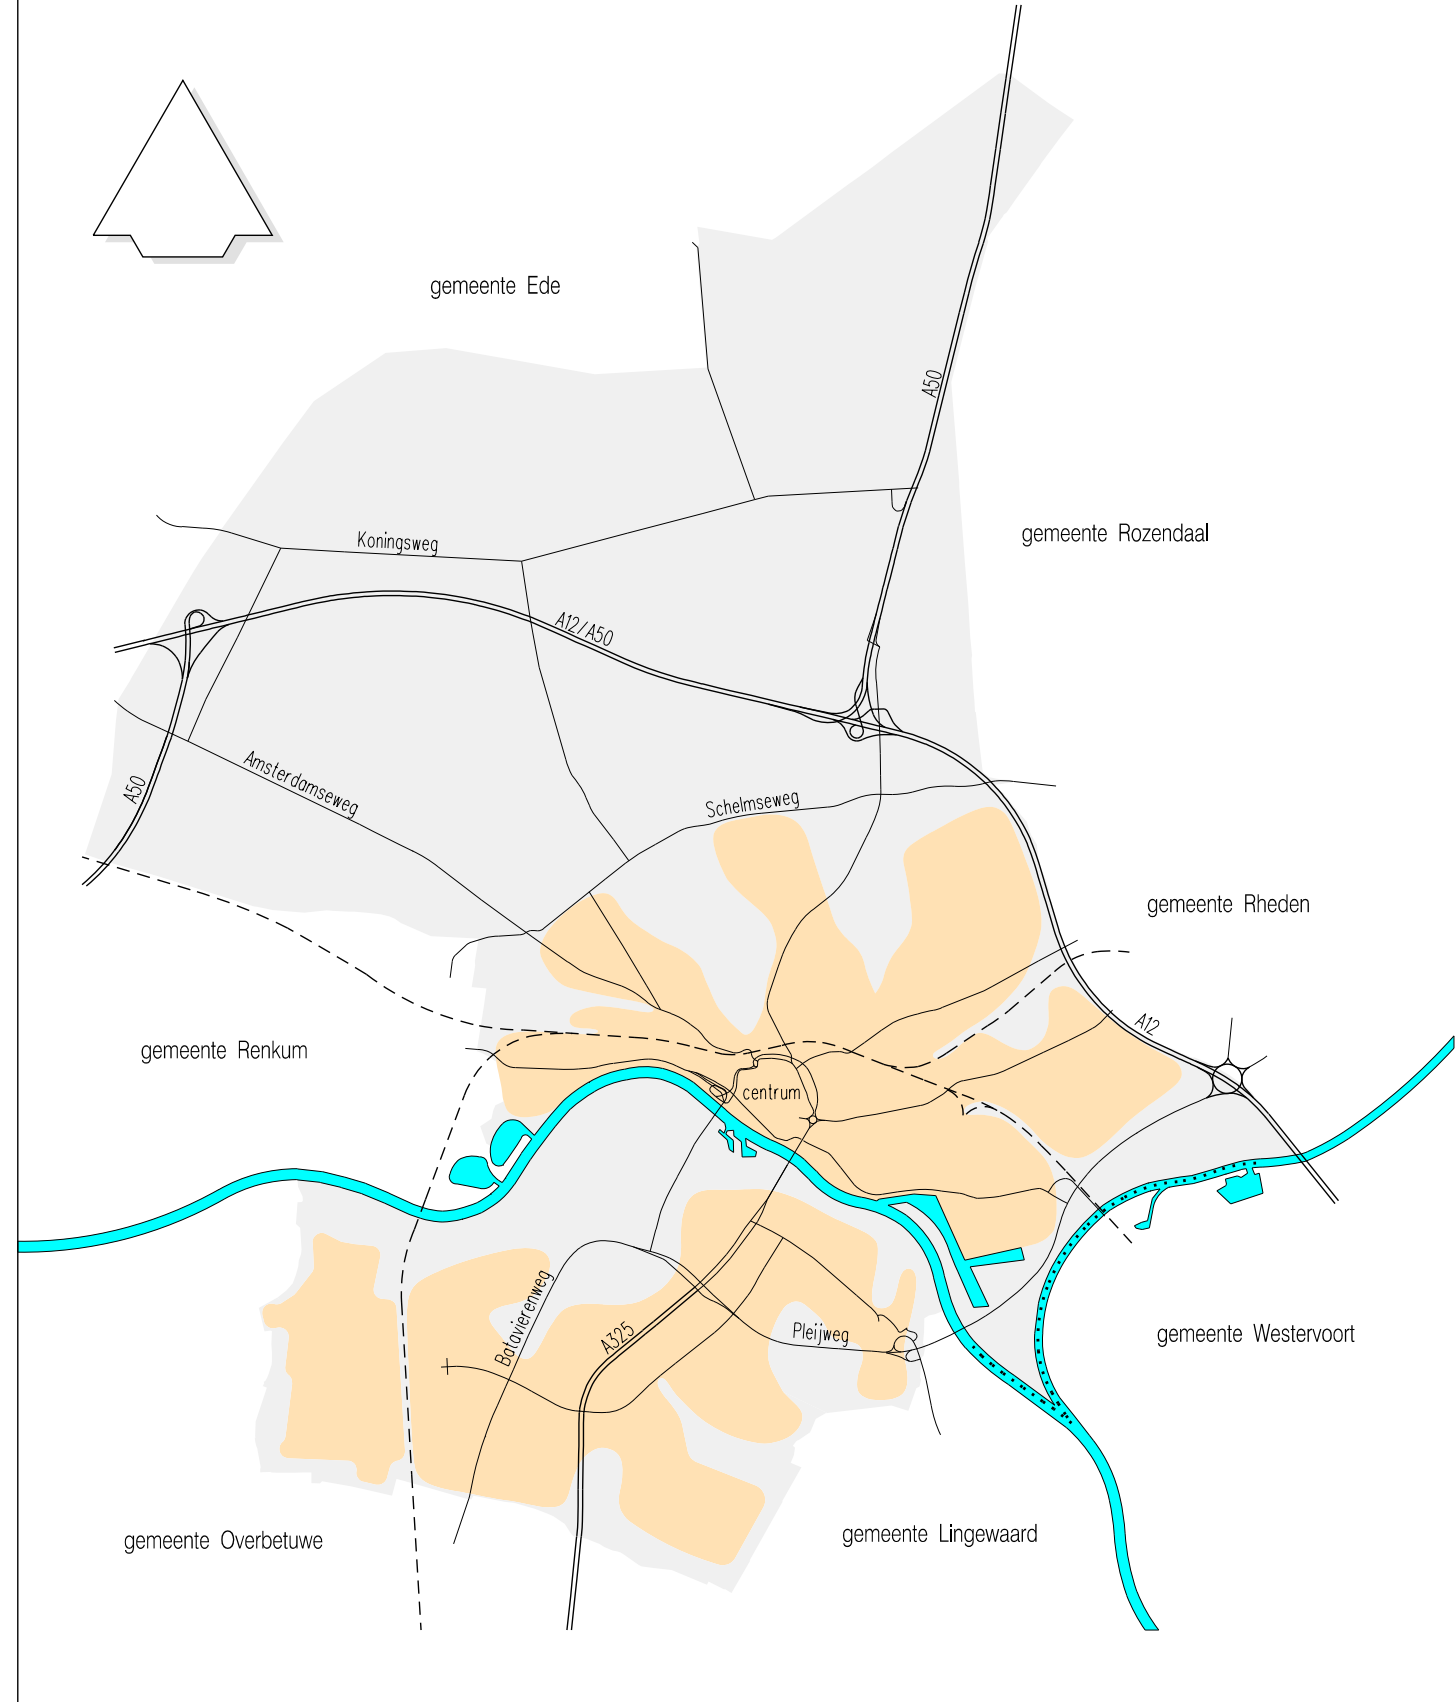


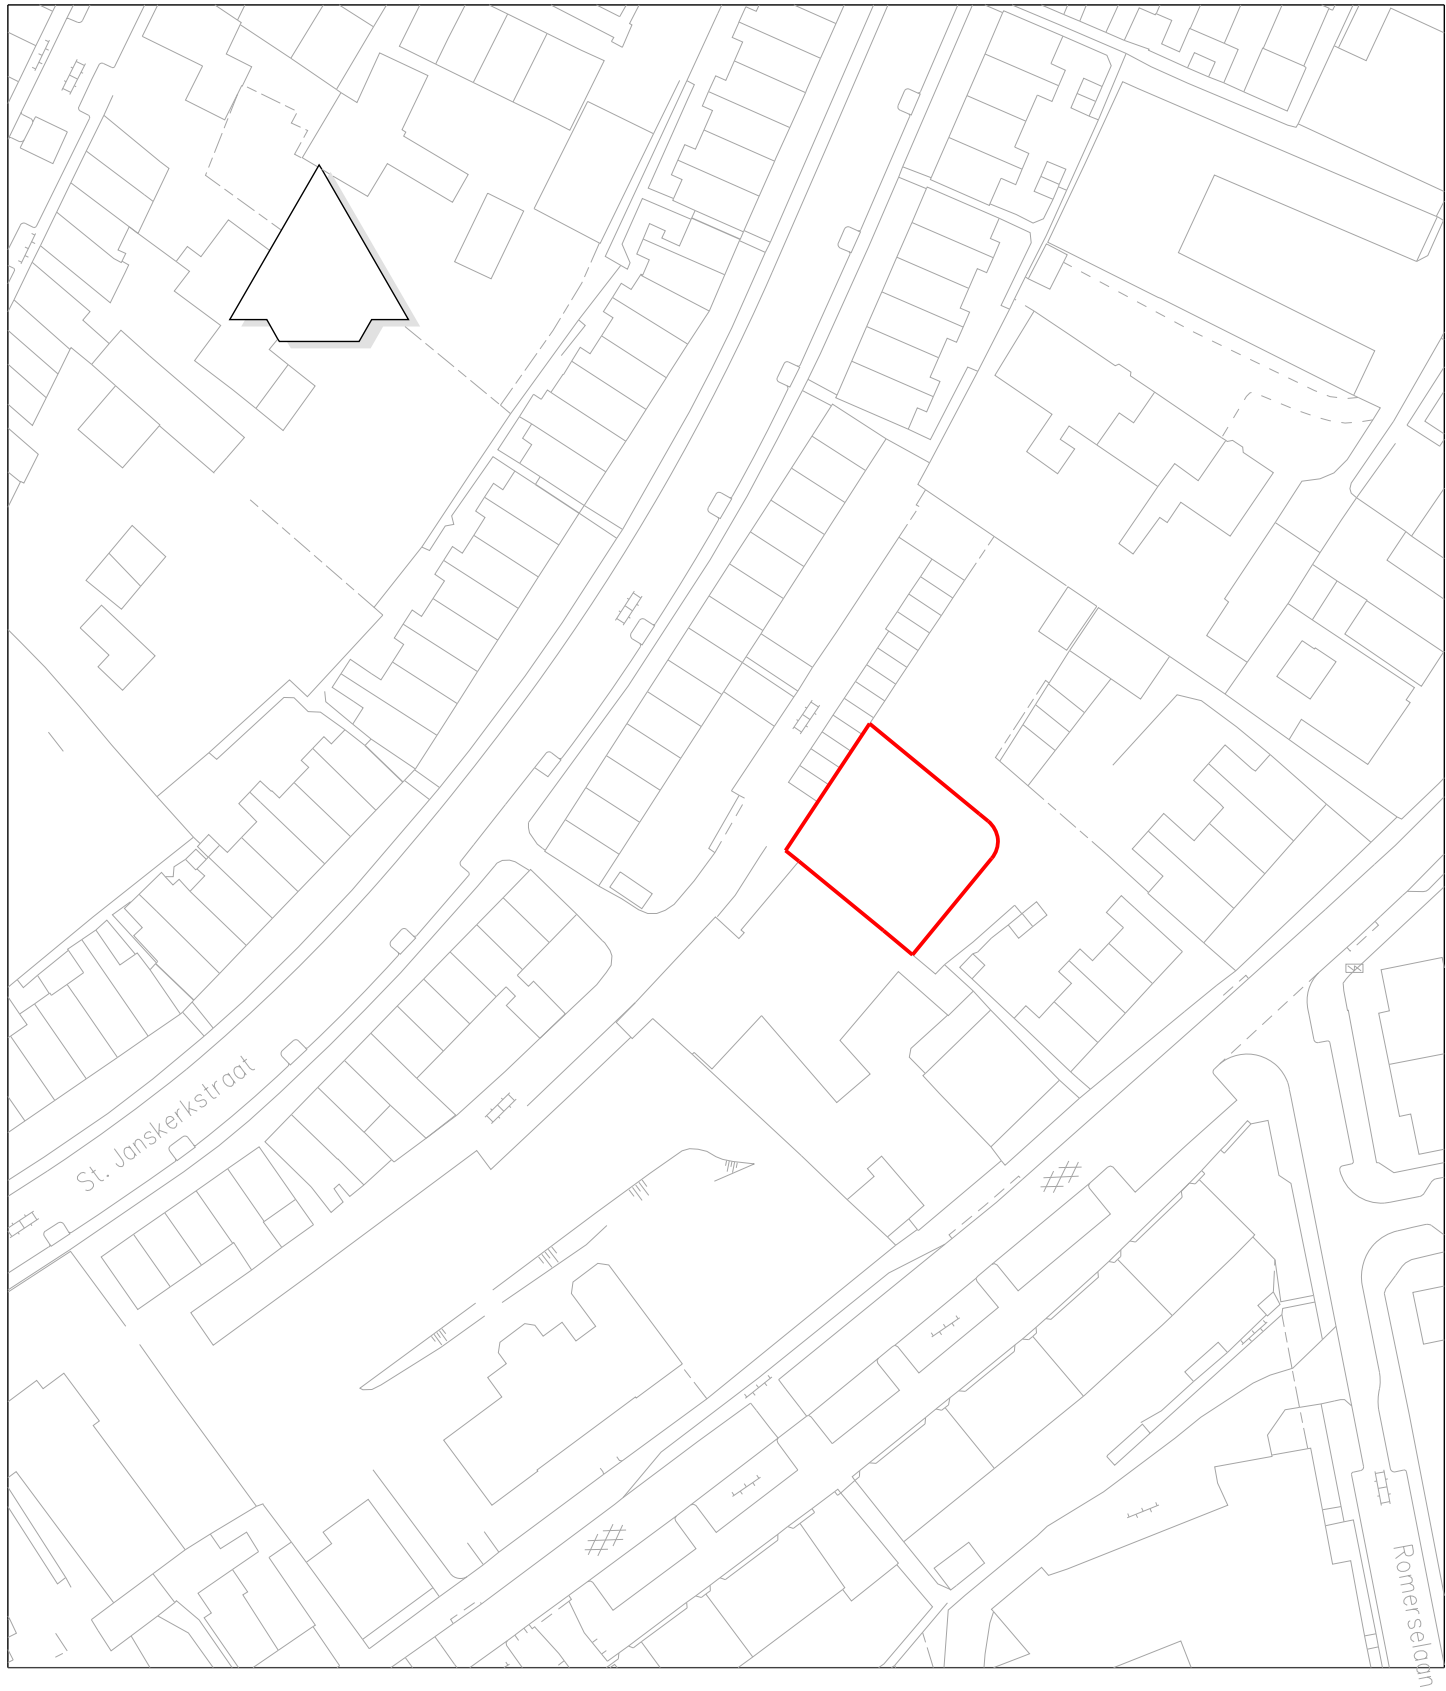

ROSENDAALESTRAAT 439

schaal:

getekend:

tekeningnummer:

© Nadruk verboden

Dienst Stadsontwikkeling

sector ruimte, economie en wonen, afdeling ruimtelijk juridische zaken

Eusebiusbuitensingel 53, 6828 HZ ARNHEM, tel.: 026-3773333, fax: 026-3773450