


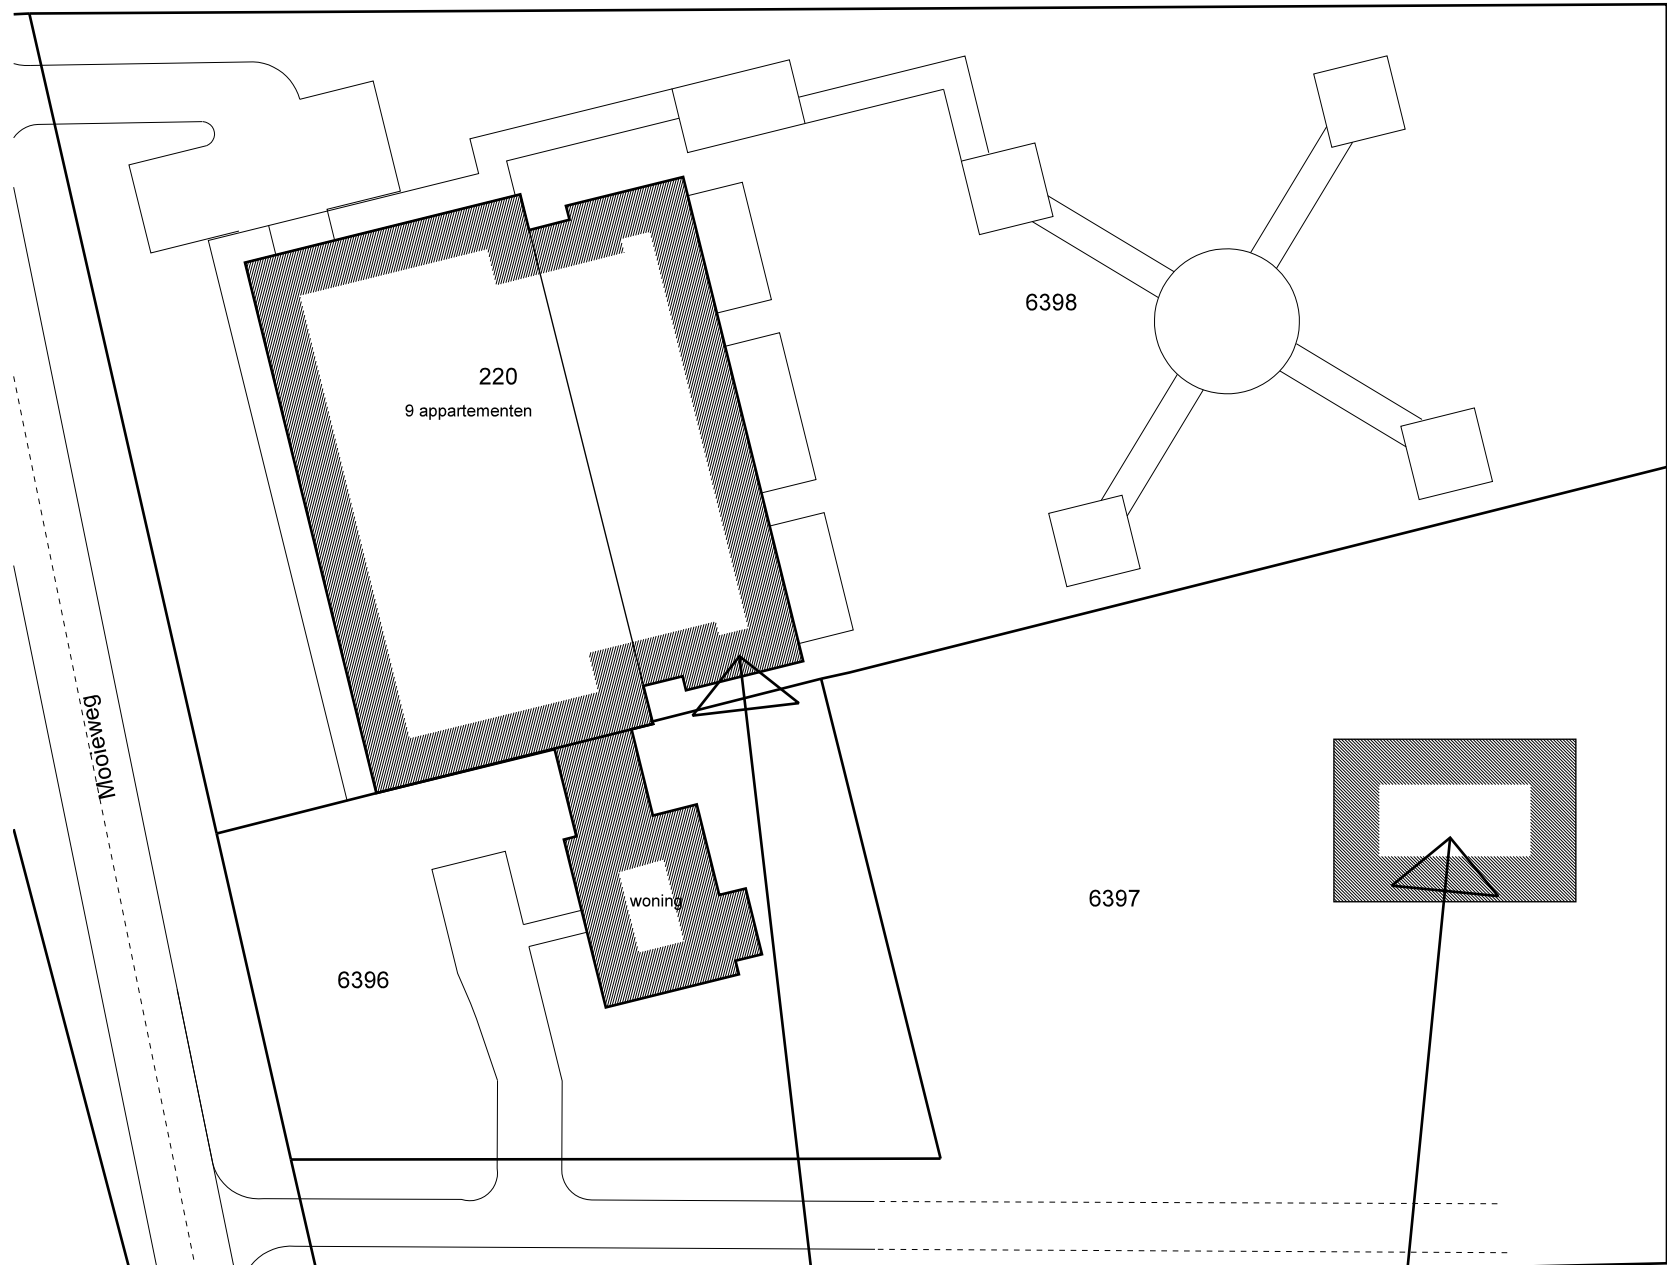

bestaande situatie

schaal 1:500


Kadastrale gemeente ARNHEM AE
Sectie AE
Perceel 6397



bestaande appartementen



bestaande stalling

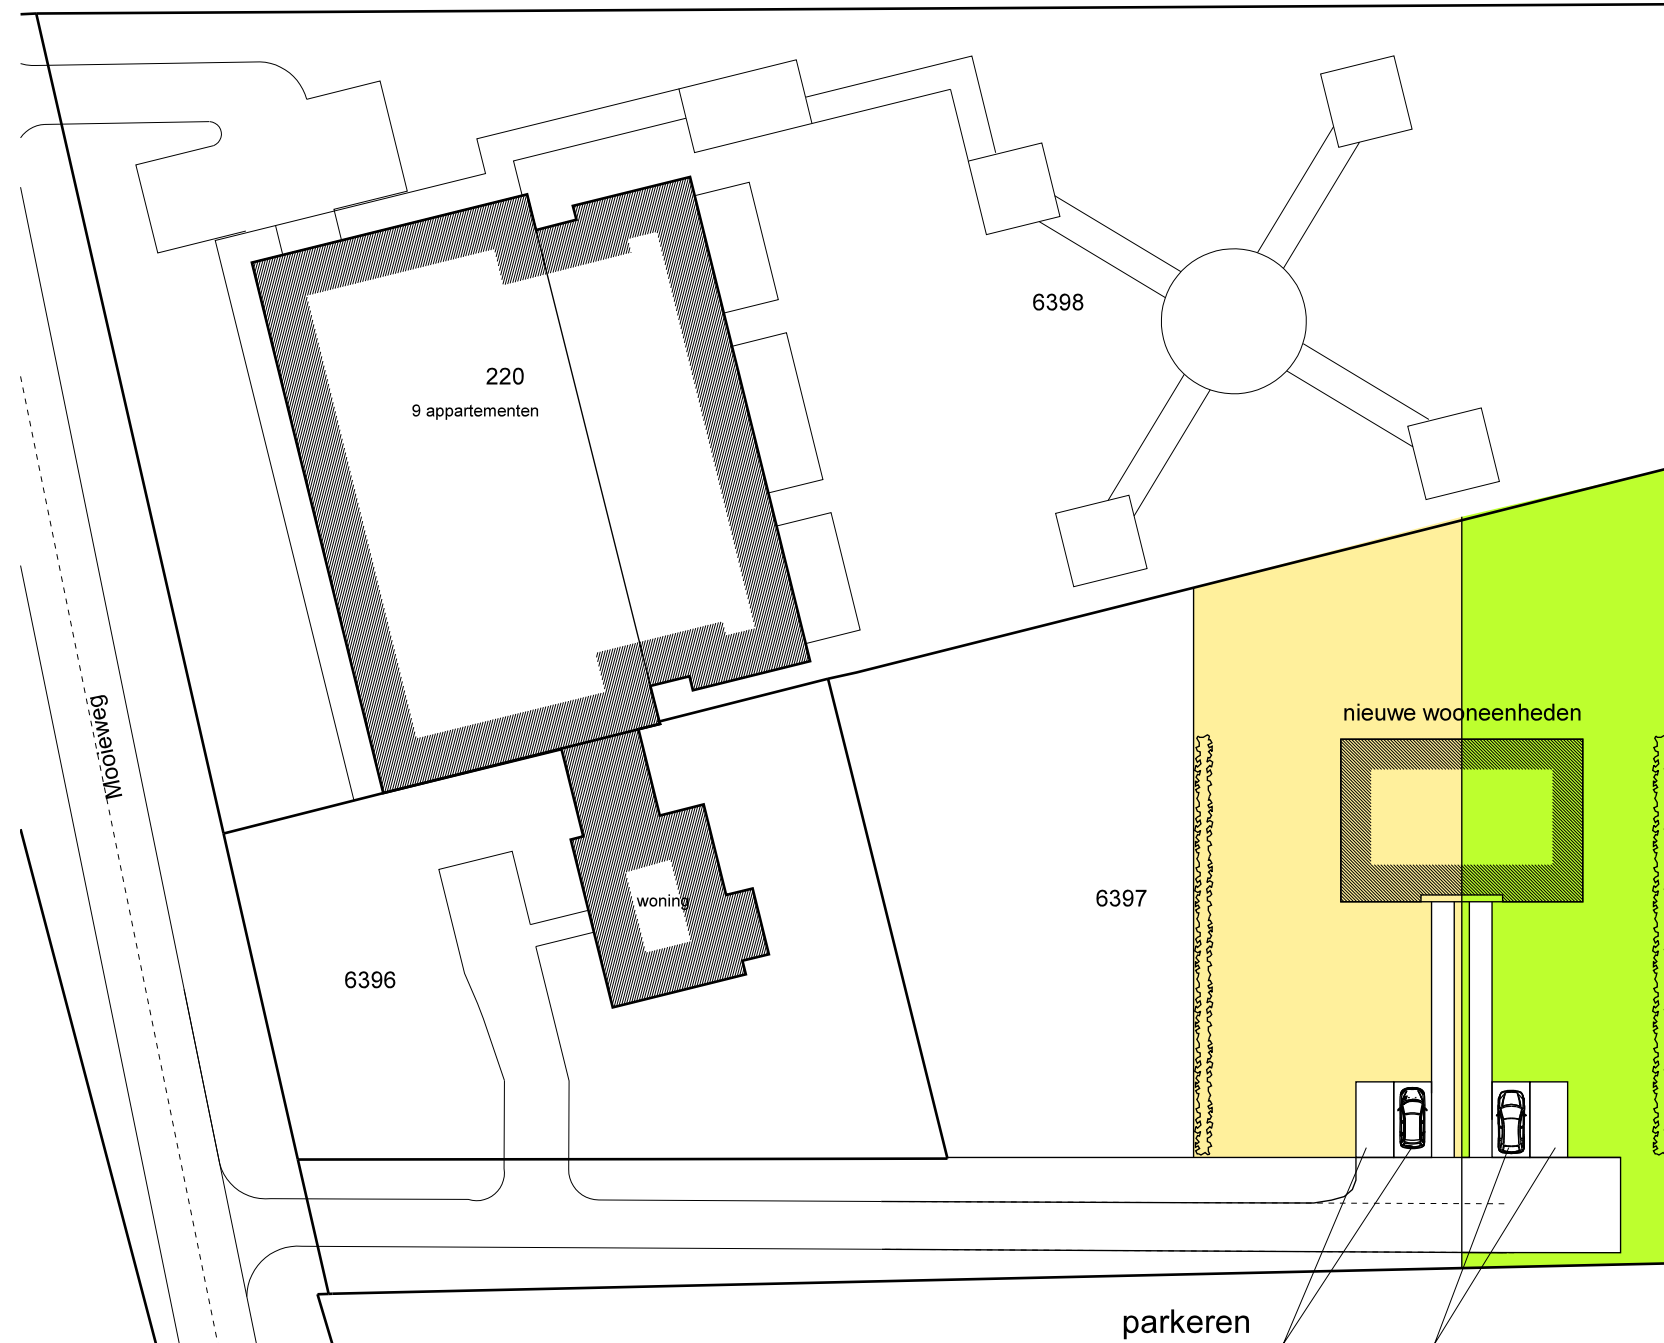

gewijzigde situatie

schaal 1:500

Kadastrale gemeente ARNHEM AE
Sectie AE
Perceel 6397

afmetingen van de nieuw te bouwen
wooneenheden worden gelijk aan
het bouwblok van de bestaande
stalling

Project : **nieuwbouw woningen**

Locatie : **Arnhem**

Betreft : **bestaande en gewijzigde situatie**

Opdrachtgever :

dhr. K. Baars
M. Klompelaan 32
6662 MB ELST

Skuniadyk 12
8574 TR Bakhuizen
Postbus 5
8574 ZP Bakhuizen

T : 0514 - 581 445
F : 0514 - 581 788

E : info@zylstra-architecten.nl
W : zylstra-architecten.nl

Datum ontvangst : **04-02-2013**
Zaaknummer : **2012-11-00531**

gewijzigd :
gewijzigd :
gewijzigd :
gewijzigd :
schaal : 1:100
datum : 30-01-2013
tekening nummer :

9763-B-00-1

Zijlstra Architecten

N