


Chansonstraat 2A

SubTitel

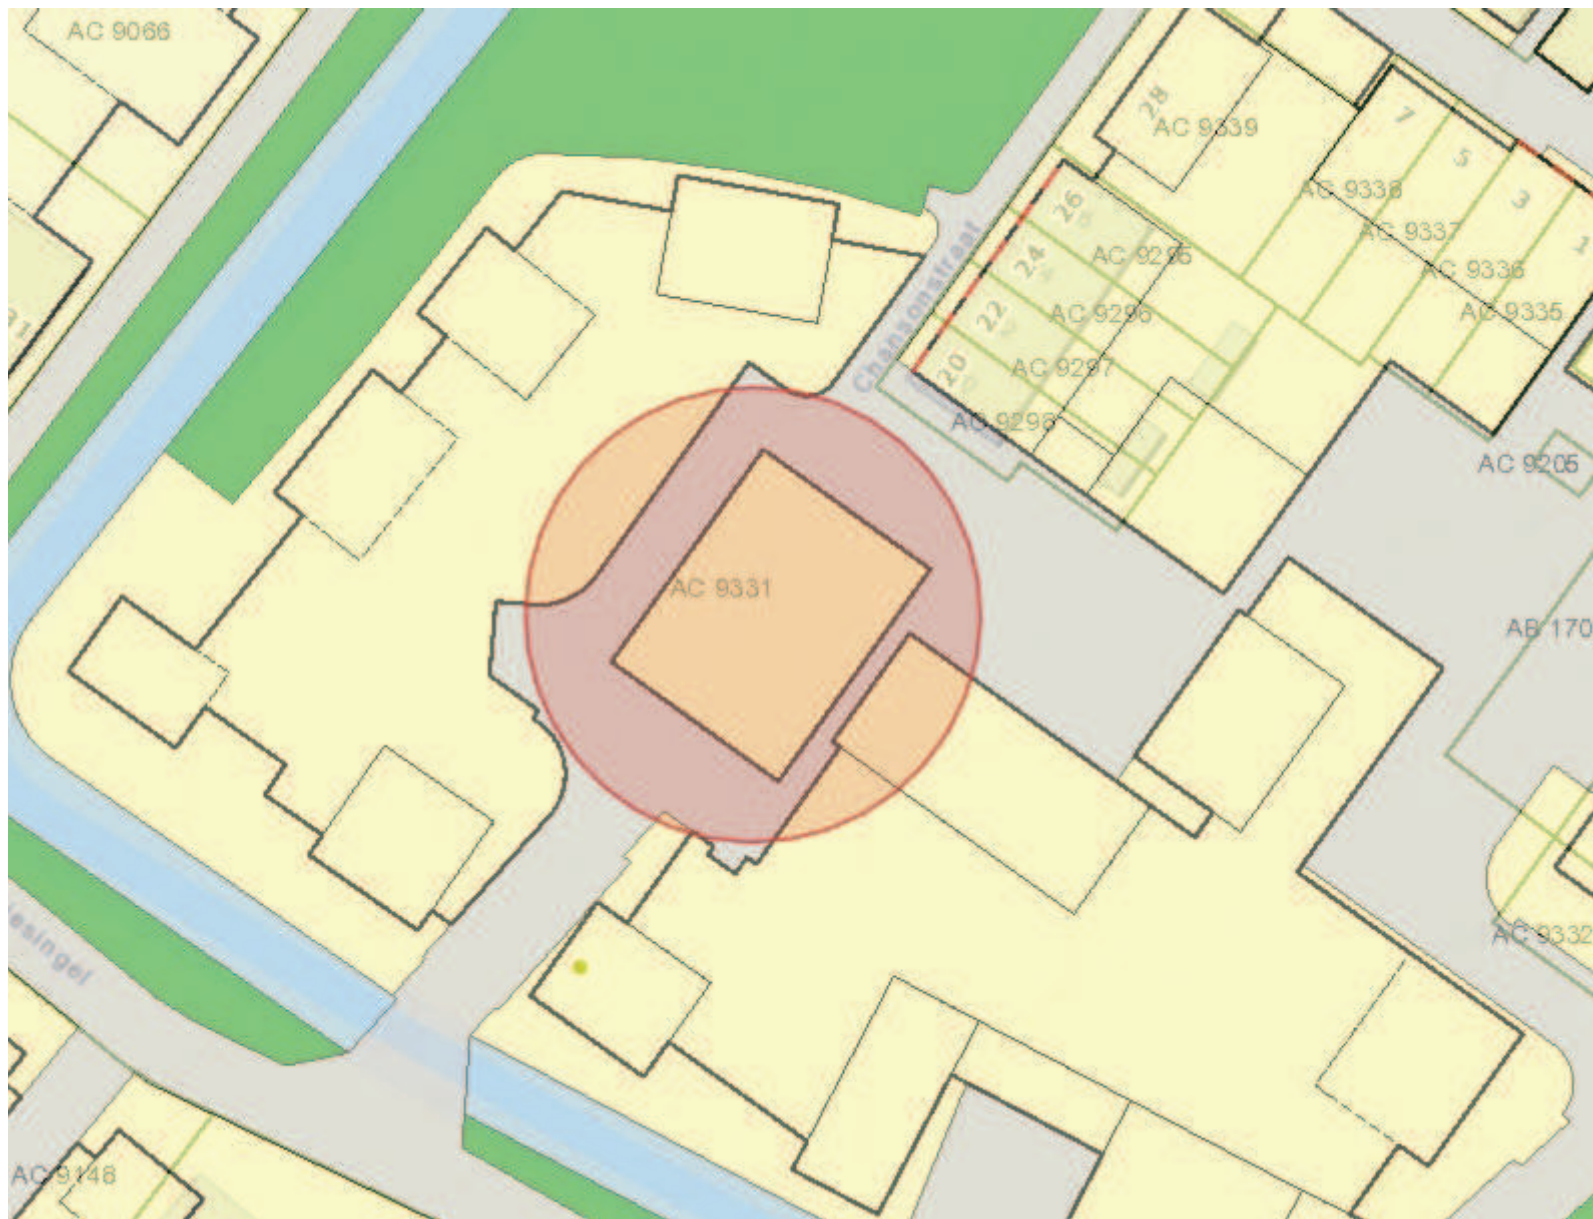

Legenda

- Plangebied 00 vigerend
- Aanduiding 00 vigerend
- Annotatie 00 vigerend
- Grens 00 vigerend
 - Doorgaande langzaamverkeersroute
 - Ondergrondse watergang
 - Parkeren
 - Transportleiding - afvalwaterriool
 - Transportleiding - brandstofleiding
 - Transportleidingen - Aardgasleiding
 - Transportleidingen - Brandstofleiding
 - Transportleidingen - Rioolpersleiding
 - Transportleidingen - Stadsverwarming
 - Transportleidingen - bovengrondse hoogsp
 - Transportleidingen - ondergrondse hoogsp
 - WG
 - Watergang
 - bestemmingsgrens
 - bouwgrens
 - externe veiligheidscontour vulpunt voor lpg maataanduiding
 - fietspad
 - functiescheidingsgrens
 - gemeentegrens
 - grens bebouwbaar gebied
 - grens tussen bebouwbare- en beperkt beb
 - grens tussen bedrijfsdoeleinden II en bedrij
 - grens tussen bouwzone en bebouwbare zo
 - grens tussen verschillende maximumbouw
 - grens tussen verschillende maximumbouw
 - goothoogten
 - grens van het bestemmingsplan
 - grens van het gebied met wijzigingsbevoeg
 - overluifeling
 - stamlijn
 - voorgevelbouwgrens
 - zones afschermingslaag I en II
- Functieaanduiding 00 vigerend
- Dubbelbestemming 00 vigerend

Auteur: GeoWeb

Datum: 07-05-2018

Schaal: 1:626