




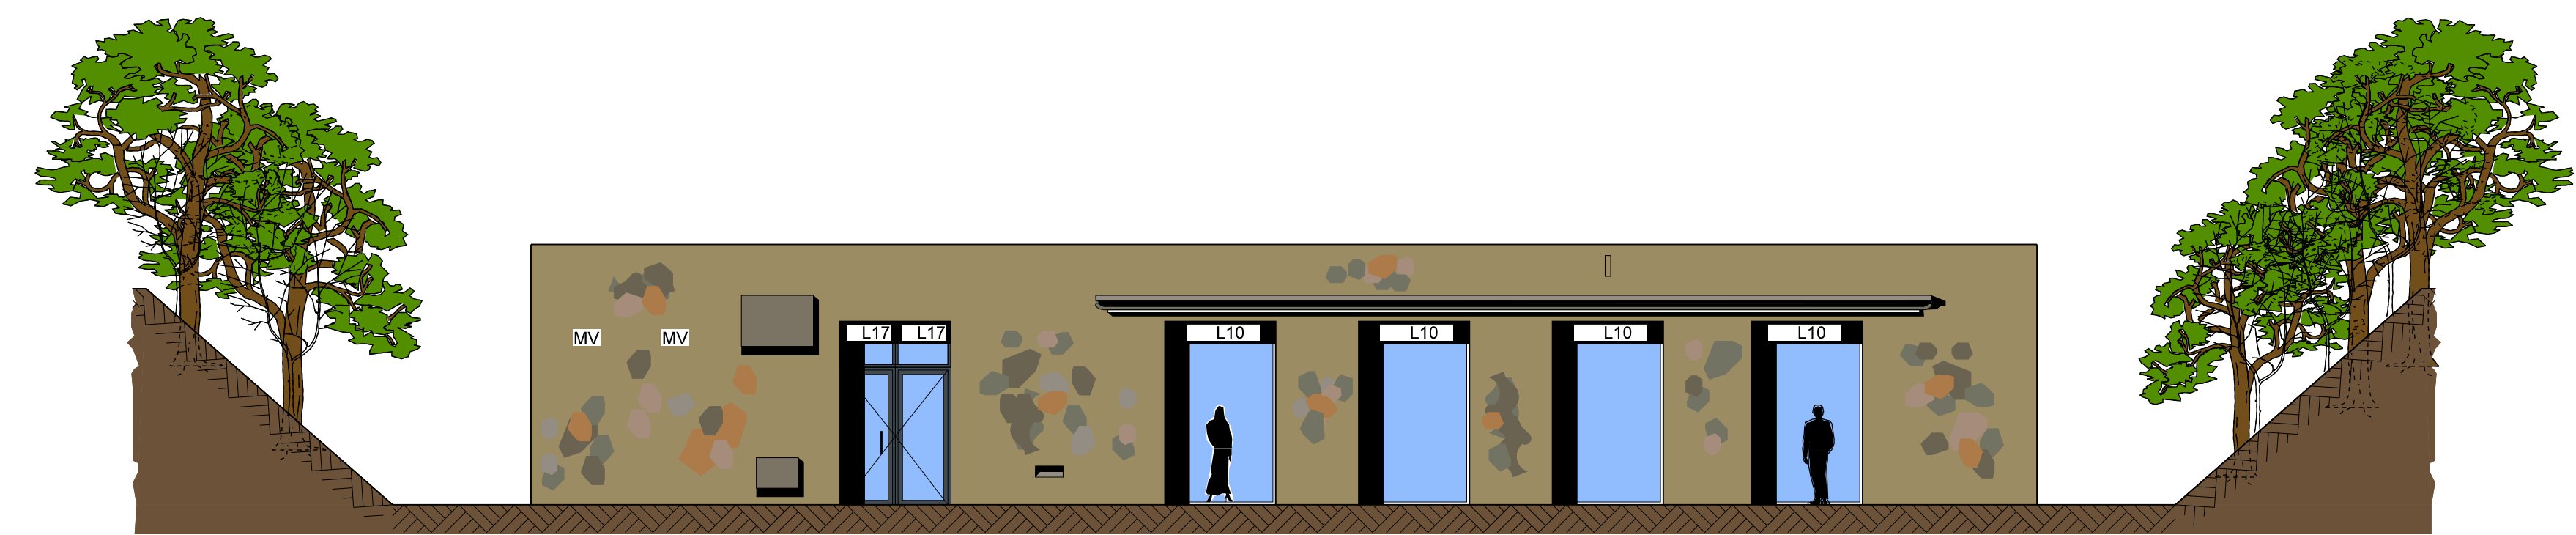


VOORGEVEL ZUID WEST

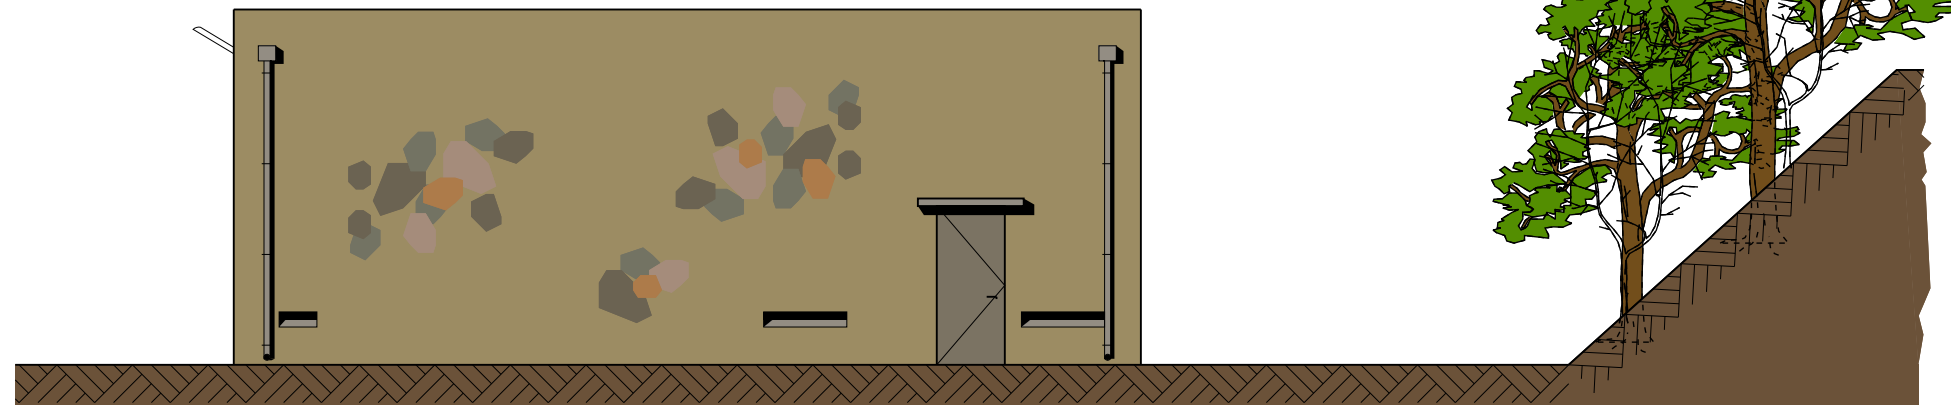


RECHTERGEVEL ZUID OOST

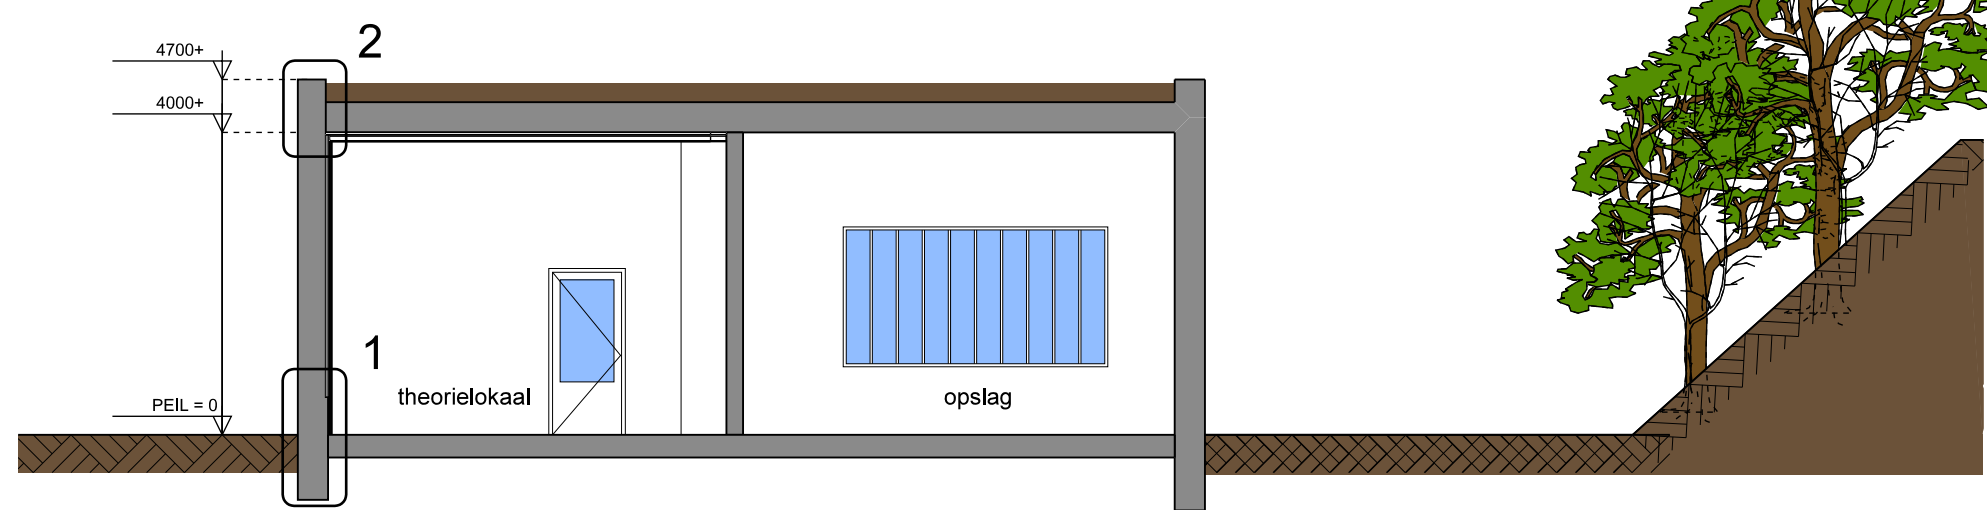

DOORSNEDEN A-A

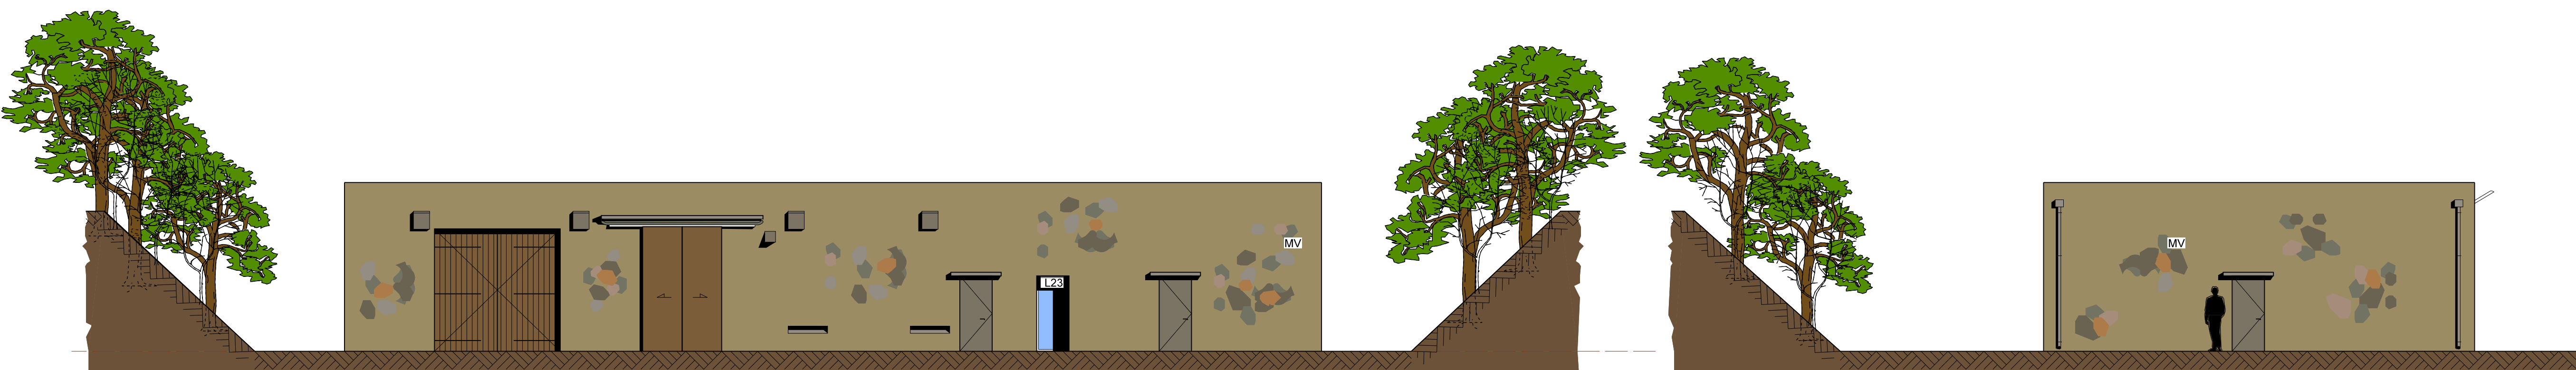

ACHTERGEVEL NOORD OOST

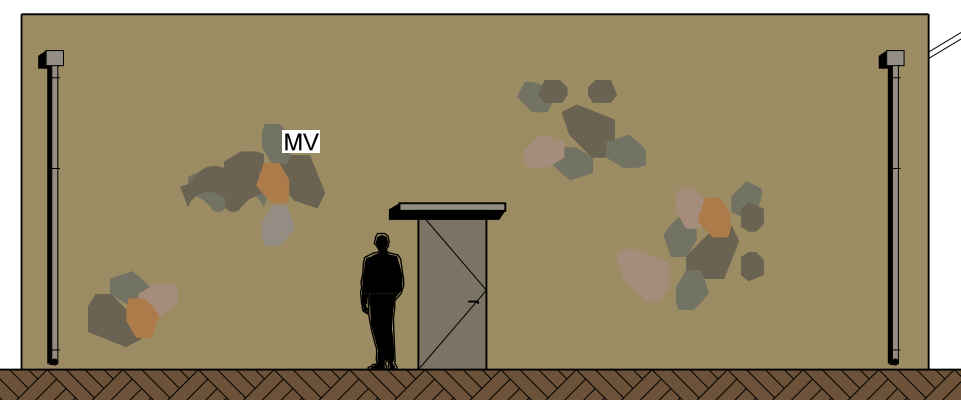

LINKERGEVEL NOORD WEST




PLATTEGROND

Alle maten in mm controleren!

Daglicht - Ventilatie									
Ruimte	Opp.vl. m²	Daglicht m²	Daglicht m²	Ventilatie m³/s	Ventilatie m³/s	Ventilatie m³/s	Ventilatie m³/s	Ventilatie m³/s	Ventilatie m³/s
Inkom - kantoor	39	0,5	3,27	20,3	26,64	L17 (2x0,8 m)			
Theoriekloak	41,98	0,5	4,27	26,18	32,78	L16 (2x1,8 m)			
Praktijkkloak	40,37	0,5	4,27	26,18	32,78	L16 (2x1,8 m)			
Kantoor	54,54	0,5	1,12	17,24	17,28	L23 (1x0,8 m)			
Toilet 1	-	-	-	7,0	7,0	mechanisch afzuig			
Toilet 2	-	-	-	7,0	7,0	mechanisch afzuig			
Toilet 3	-	-	-	7,0	7,0	mechanisch afzuig			
Douche	-	-	-	14,0	14,0	mechanisch afzuig			


L10 DuoLine 10 ZR (9,1 dm³/s/m²)
L17 DuoLine 10 ZR (14,5 dm³/s/m²)
L23 DuoLine 23 ZR (19,2 dm³/s/m²)
MV Mechanische ventilatie toilet / douche

Verblijfsruimte

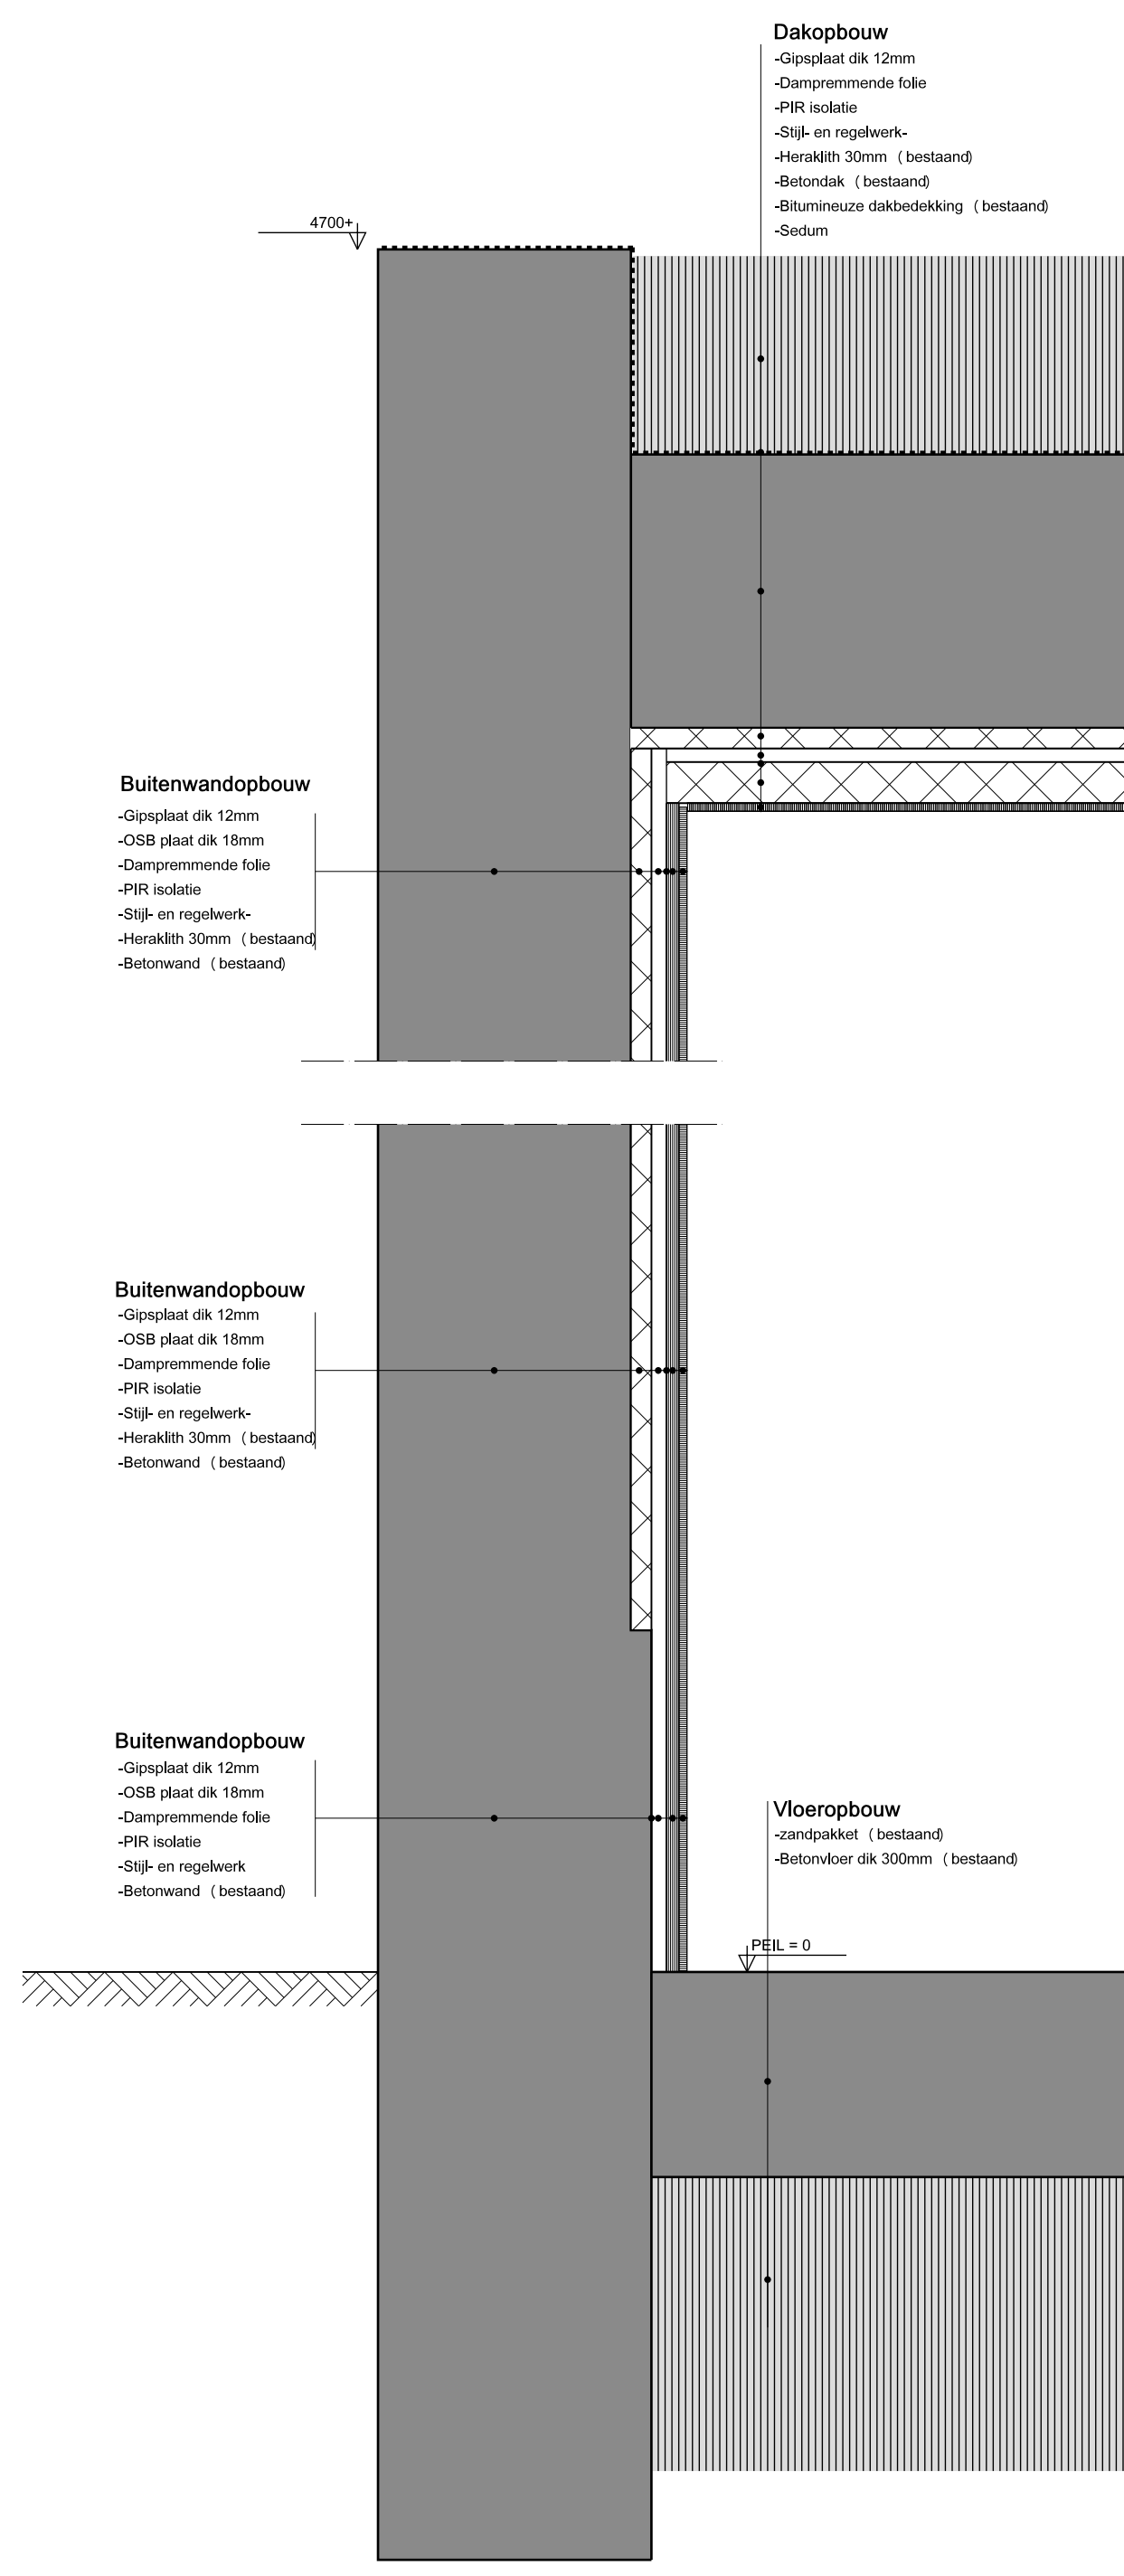

DET. 2

DET. 1

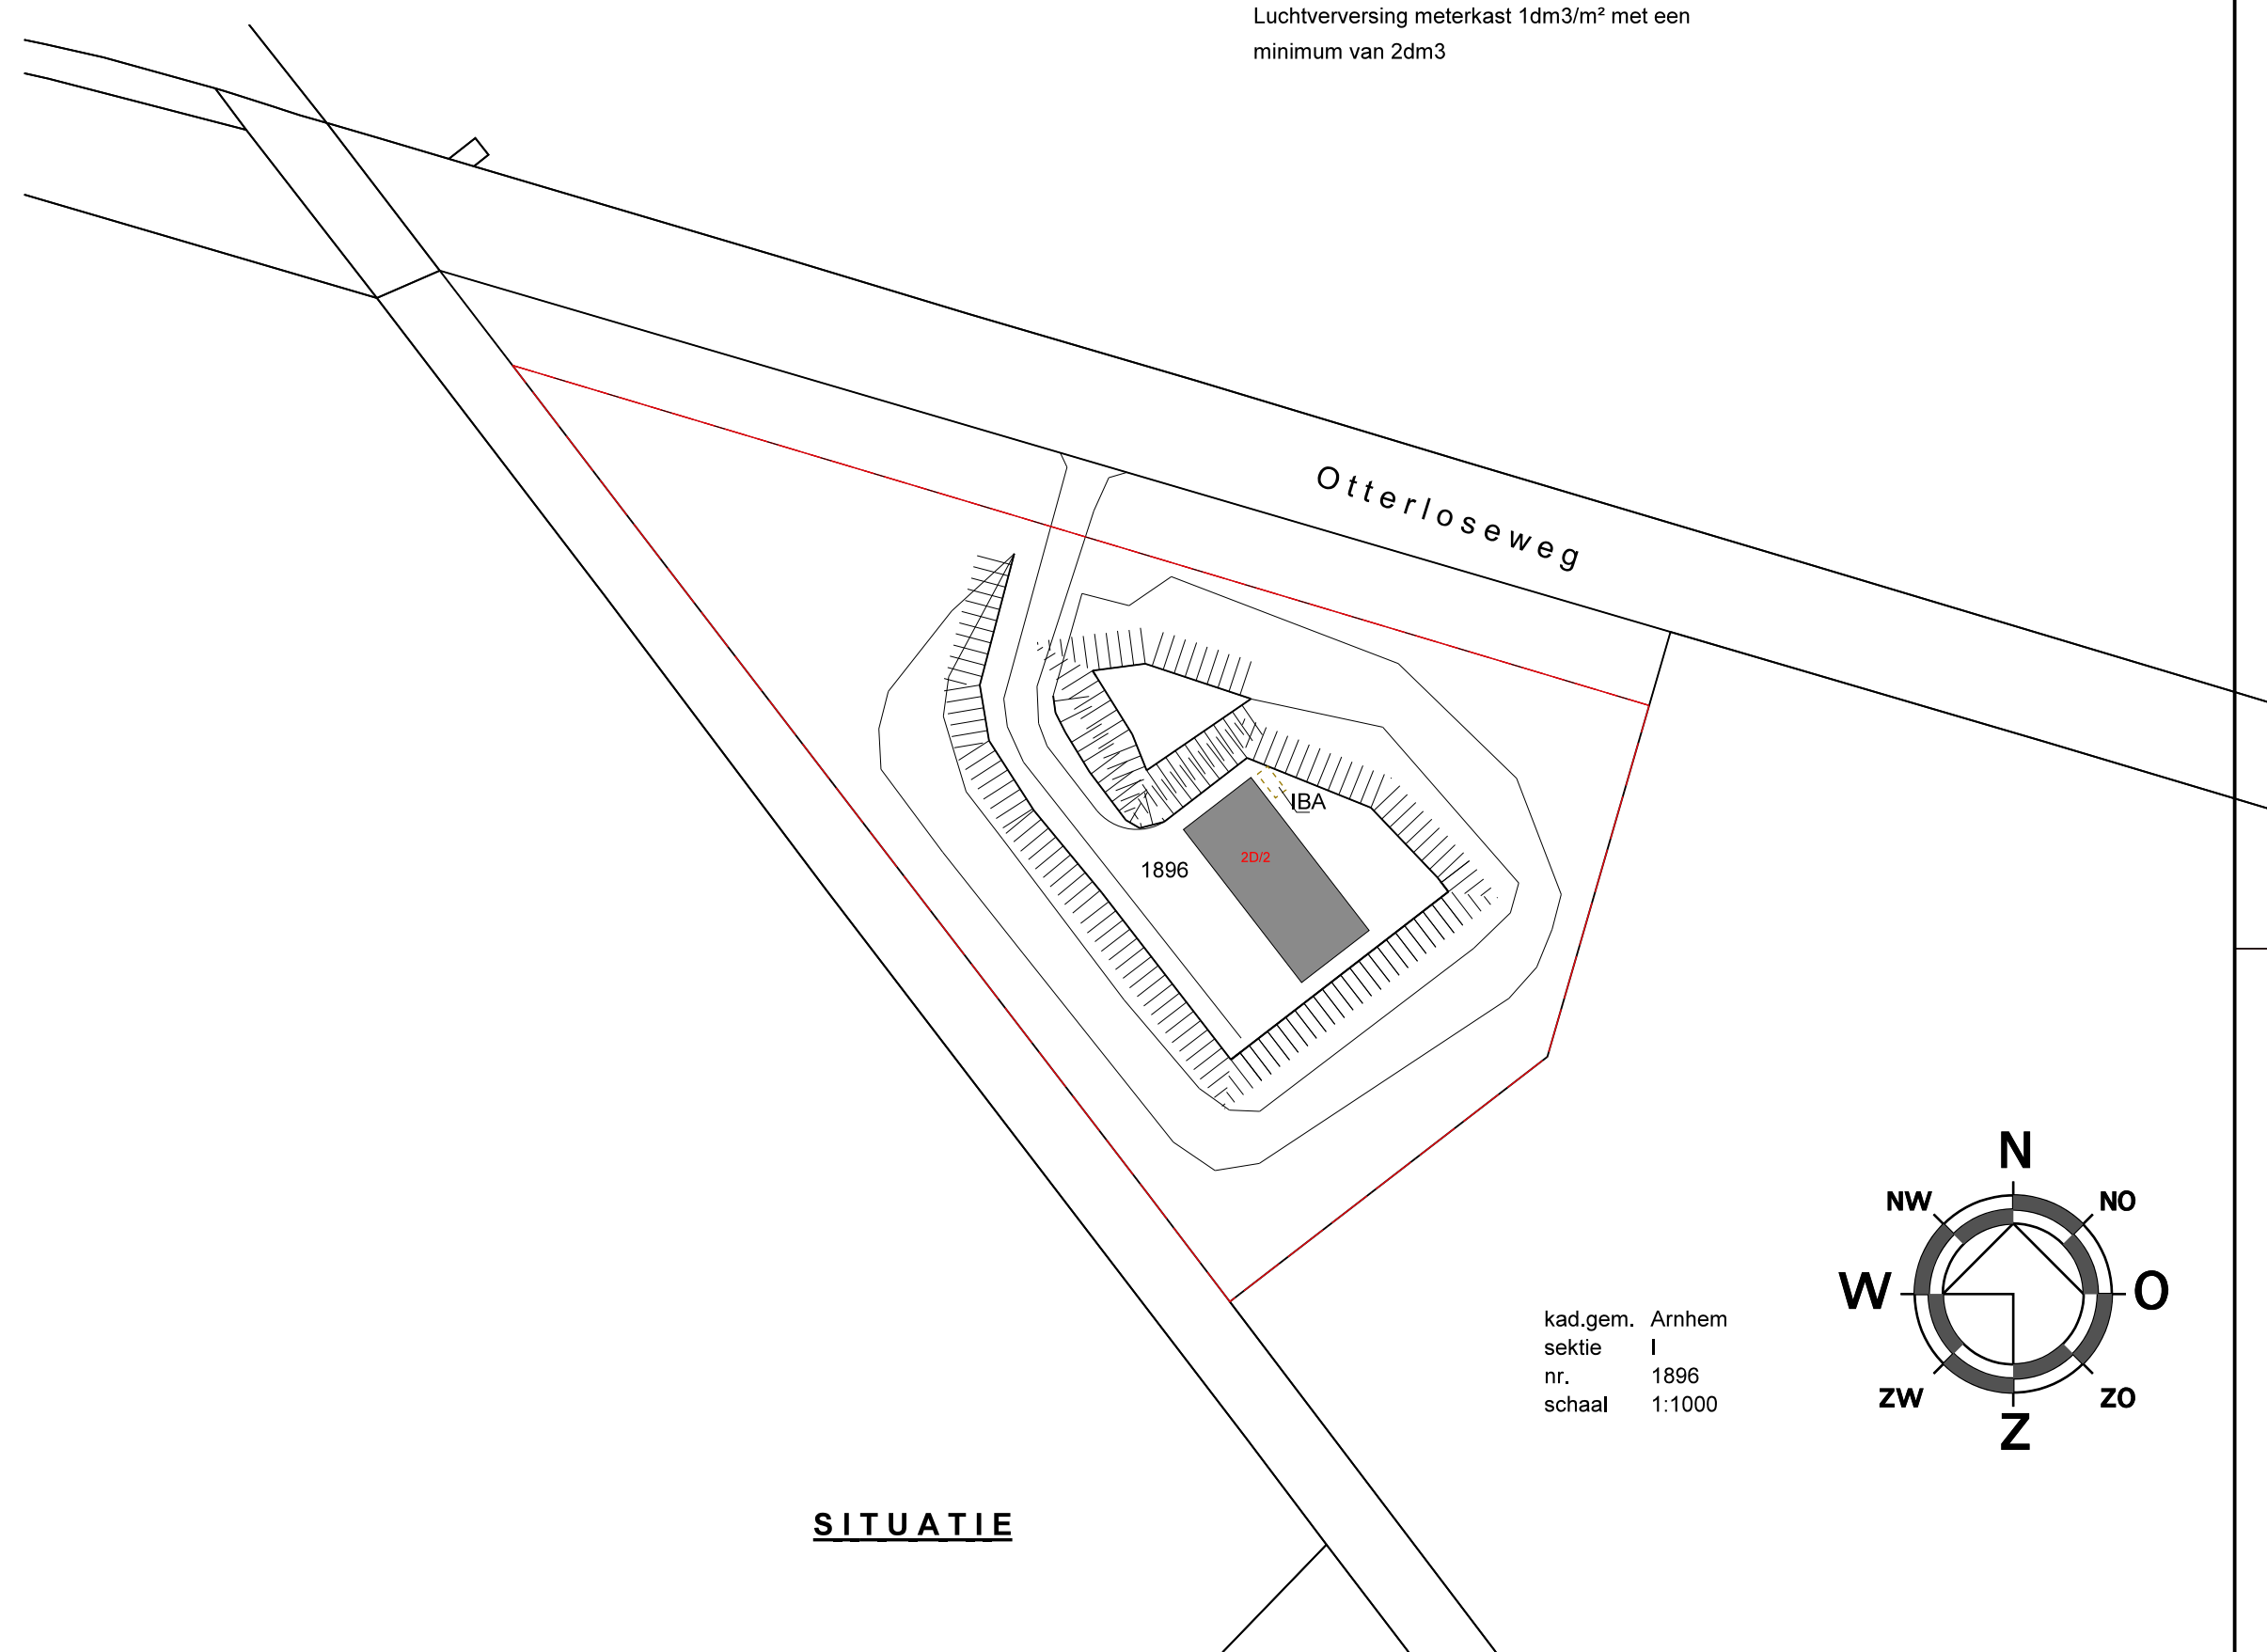

SITUATIE

LET OP! ALLE GRAAFWERKZAAMHEDEN TE ALLE TIJDE MELDEN BIJ DEFENSIE
Contactpersoon: Robert Vroege
Telef.: +31653754085
E-mail: R.Vroege@dpo.mindet.nl

OMGEVINGSVERGUNNING

Tekening is niet geschikt voor uitvoering

Voor bestaande toestand
zie tekening 20029-B5



bouwkundig ontwerp- en adviesbureau bv

KEUKEN 13 TELEFON (0485) 440401 EMAIL INFO@VANZEIST.NL
4043 ME OPHUDBEN TELEFAX (0485) 443356 WWW.VANZEIST.NL

BETROFT:

Veranderen bunker aan de Otterloseweg 2D-2
te Schaarsbergen

OPDRACHTGEVER:

Curus Centrum Groen
Bosboomstraat 26
6813 KC Arnhem
info@curuscentrumgroen.nl

Bestektekening

Gevels Plattegronden Doorsnede
Principe details Situatie

WERKNR. 20029

BLAD G01