


BESTEMMINGSPLAN "OUD HEIJENOORD"

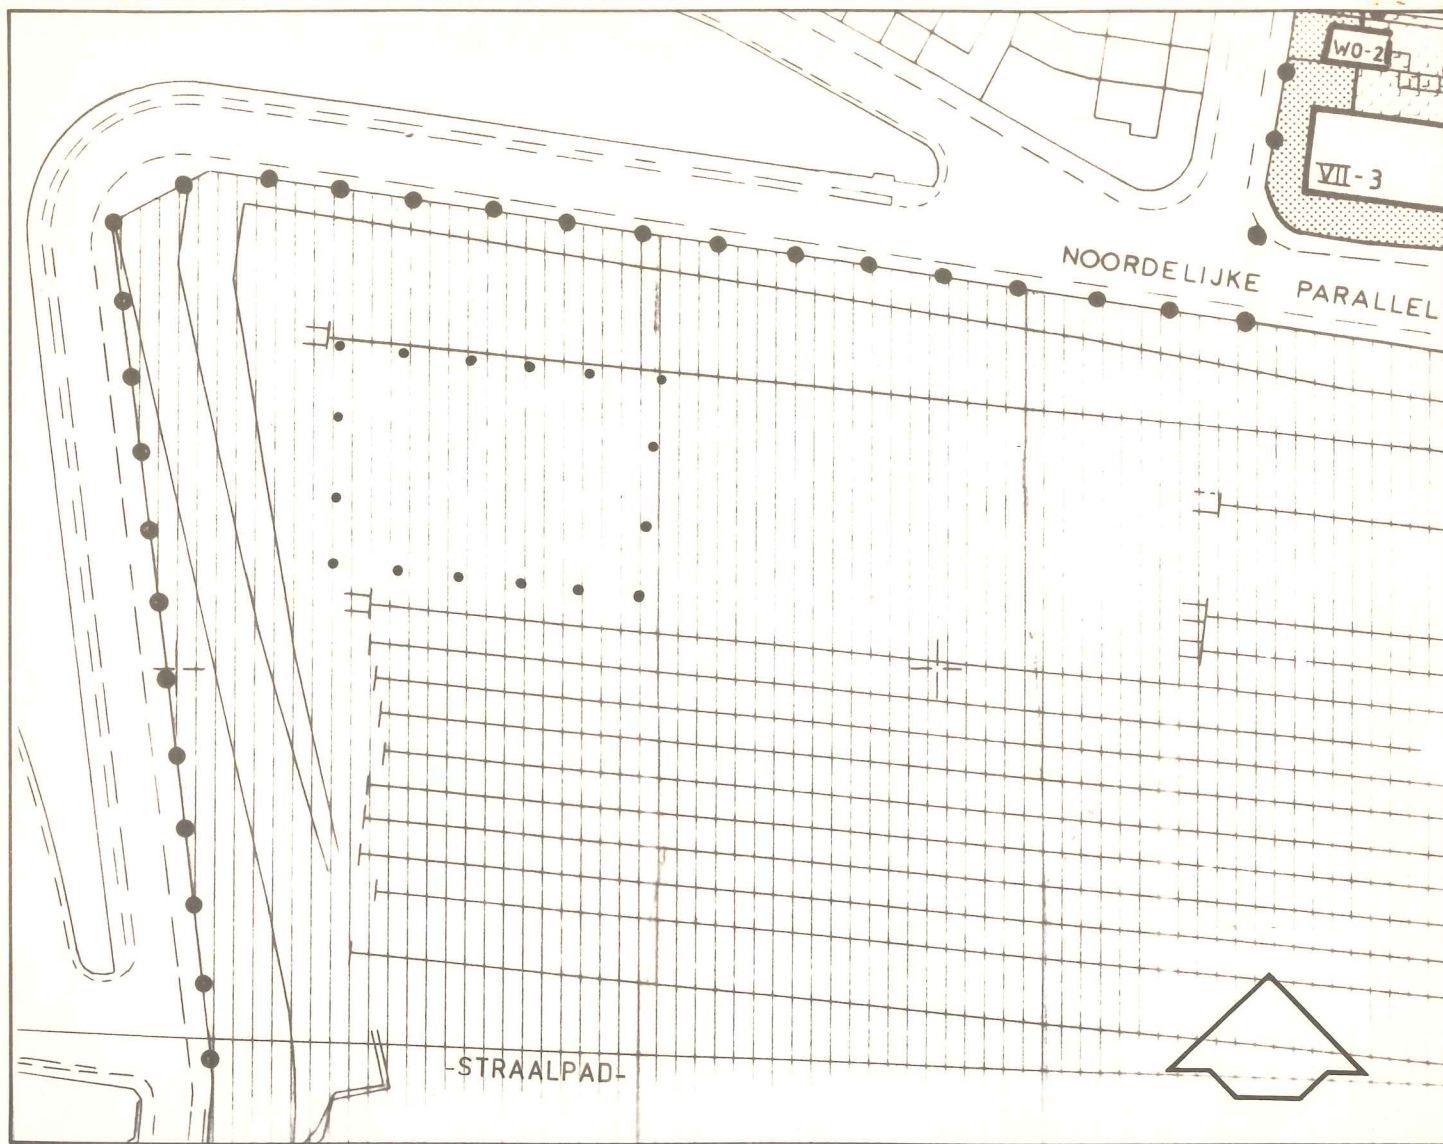

AANDUIDINGEN

- • GRENS VAN HET BESTEMMINGSPLAN
- • • GRENS VAN DE PARTIËLE WIJZIGING.


ILLUSTRATIEVE AANDUIDINGEN

- KADASTRALE C.Q. TOPOGRAFISCHE GEGEVENS

BESTEMMING

- SPOORWEGDOELEINDEN

PARTIËLE WIJZIGING 1988-01

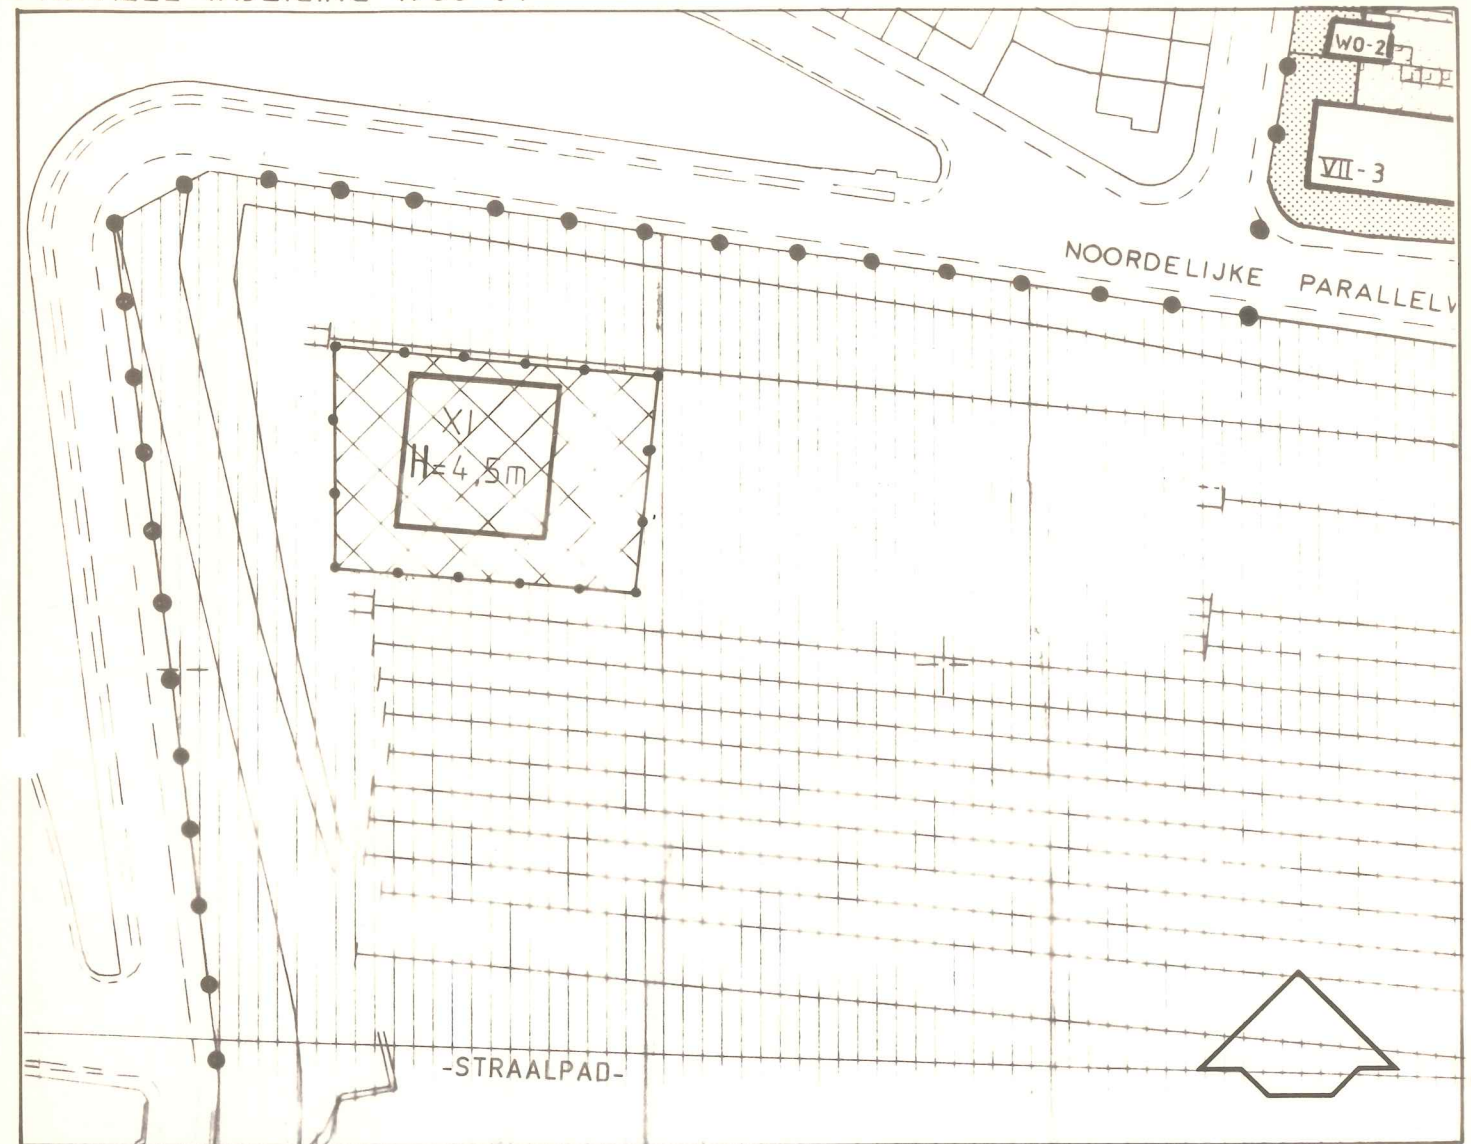

AANDUIDINGEN

- • • GRENS VAN DE PARTIËLE WIJZIGING.
- BEBOUWINGSGRENS
- BESTEMMINGSGRENS
- H=4,5m MAXIMUM BOUWHOOGTE IN METERS

BESTEMMING

Vastgesteld bij besluit van
de raad der gemeente Arnhem
van 16-5-1988 nr. 010005

Mij bekend
De secretaris van Arnhem

SECRETARIE ARNHEM		
ONTV.: 16 NOV. 1988		
NAAR	PARAAF	DATUM
AFGEDAAN		
OPNIEUW VOORBR.		

PARTIËLE WIJZIGING 1988-01 VAN HET
BESTEMMINGSPLAN "OUD HEIJENOORD"

getekend	datum	gezien	gewijzigd	datum	tekeningnummer
	JUNI 1988				88-02.18-01
formaat	30x42				

dienst stedenbouw arnhem

