



BESTEMMINGEN


- W WONEN
- N NUTSVOORZIENING
- GR GROEN EN WATER voorzover: * bestemmingsverkeer toegestaan
- V-wv VERKEERSDOELEINDEN wegverkeer en verblijfsgebied

AANDUIDINGEN

- Grens van het Bestemmingsplan
- Bestemmingsgrens
- Bouwgrens
- W bouwzone WOONDOELEINDEN
- onbebouwde zone ZONERING OVERIGE DOELEINDEN
- bouwzone
- Verbinding Voetgangersverkeer
- ≤ 3m 100%
- ≤ 15m 36%
- ≤ 18m 9%
- MAXIMIUM BEBOUWINGSPERCENTAGE binnen de bouwzone in combinatie met maximale bouwhoogte

ILLUSTRATIEVE AANDUIDINGEN

- Topografische ondergrond

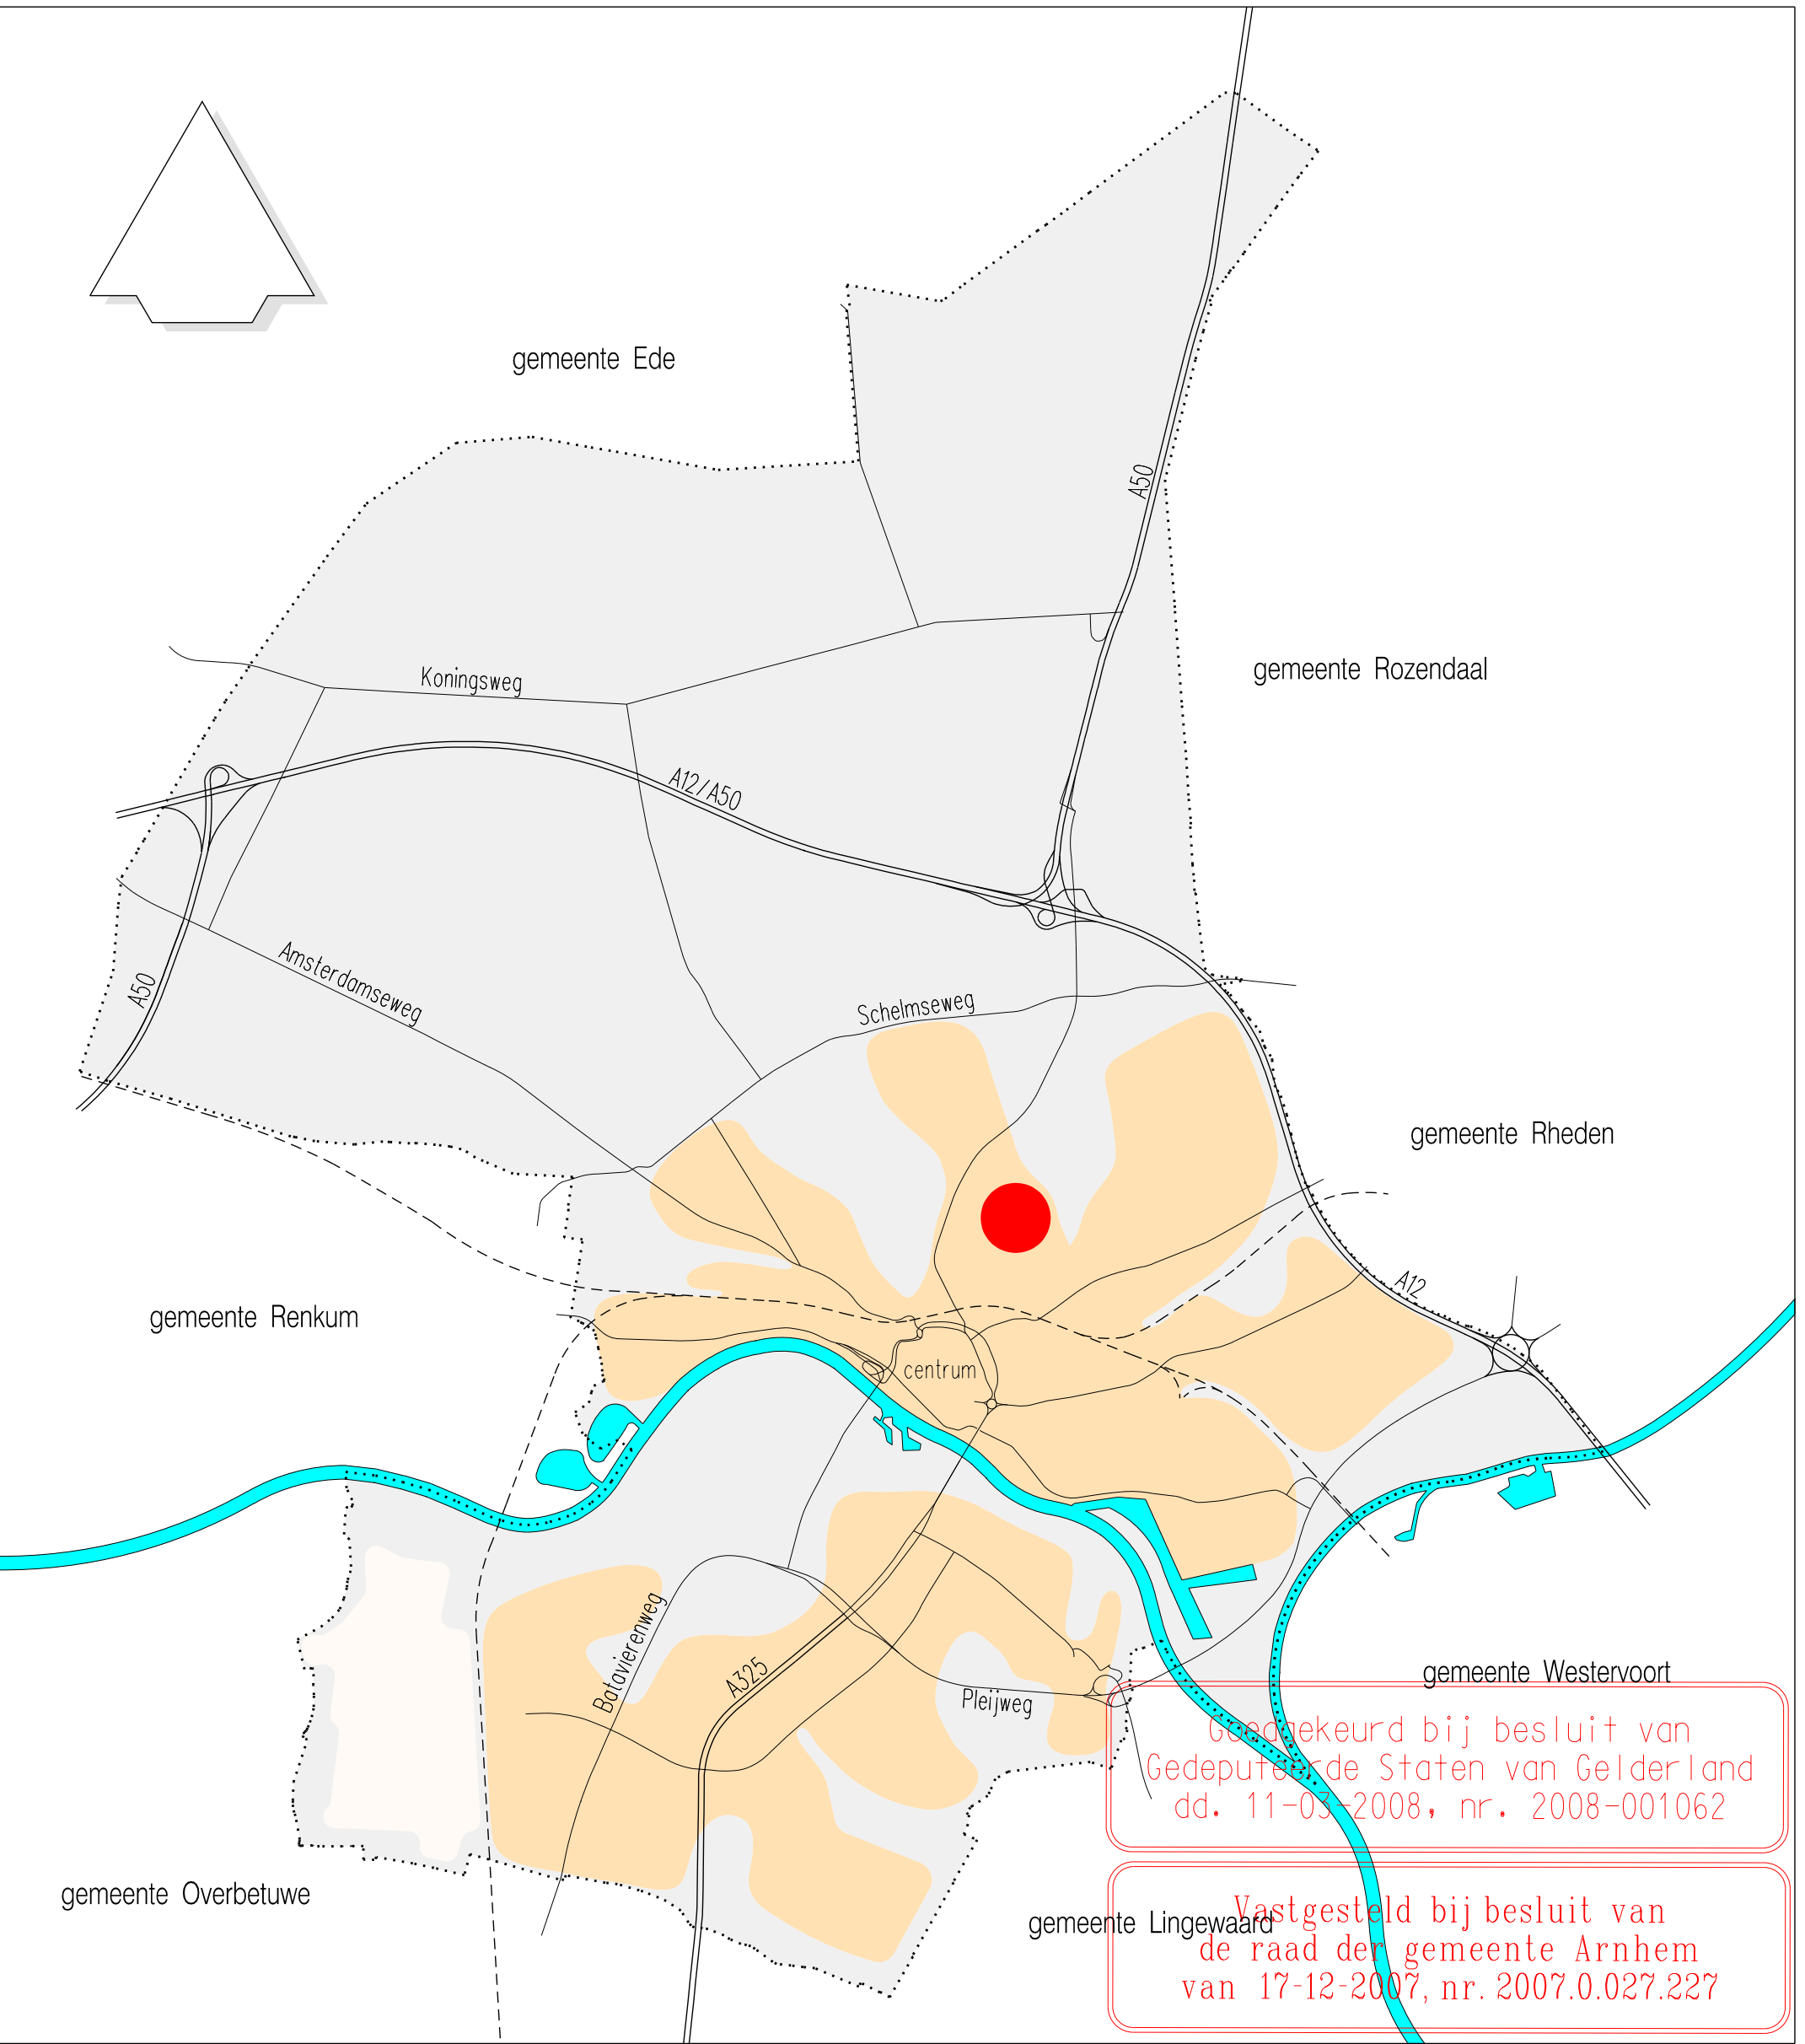

BESTEMMINGSPLAN ZWALUWSTRAAT

datum:	1-05-'08	schaal:	1:1000	getekend:	hk	tekeningnummer:	2006-RO-01739
--------	----------	---------	--------	-----------	----	-----------------	---------------

© Nadruk verboden
Dienst Stadsontwikkeling
sector beleid, afdeling ruimtelijke ordening
Eusebiusbuitensingel 49, 6828 HZ ARNHEM, tel.: 026-3773333, fax: 026-3773450

versie:	datum:	getekend:
● concept	9 nov.'06	hk
○ voorontwerp		
○ ppc		
● ontwerp	7 dec.'06	hk
● vastgesteld	17-12-'07	
● goedgekeurd	11-03-'08	
○ in werking		
● onherroepelijk	1-05-'08	

Goedgekeurd bij besluit van
Gedeputeerde Staten van Gelderland
dd. 11-03-2008, nr. 2008-001062

Vastgesteld bij besluit van
de raad der gemeente Arnhem
van 17-12-2007, nr. 2007.0.027.227

