
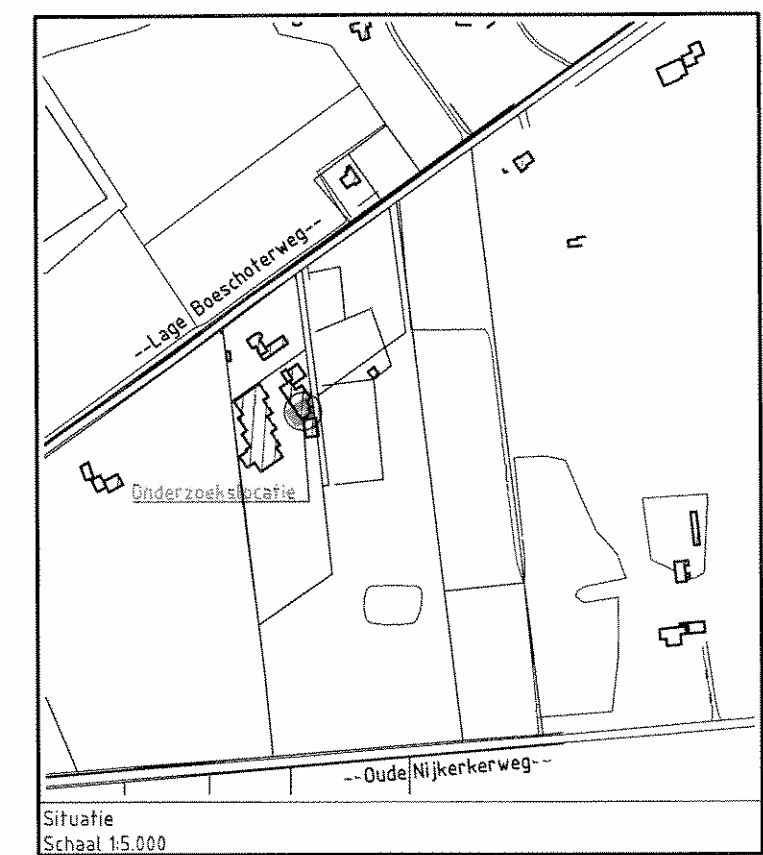
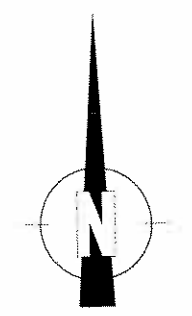


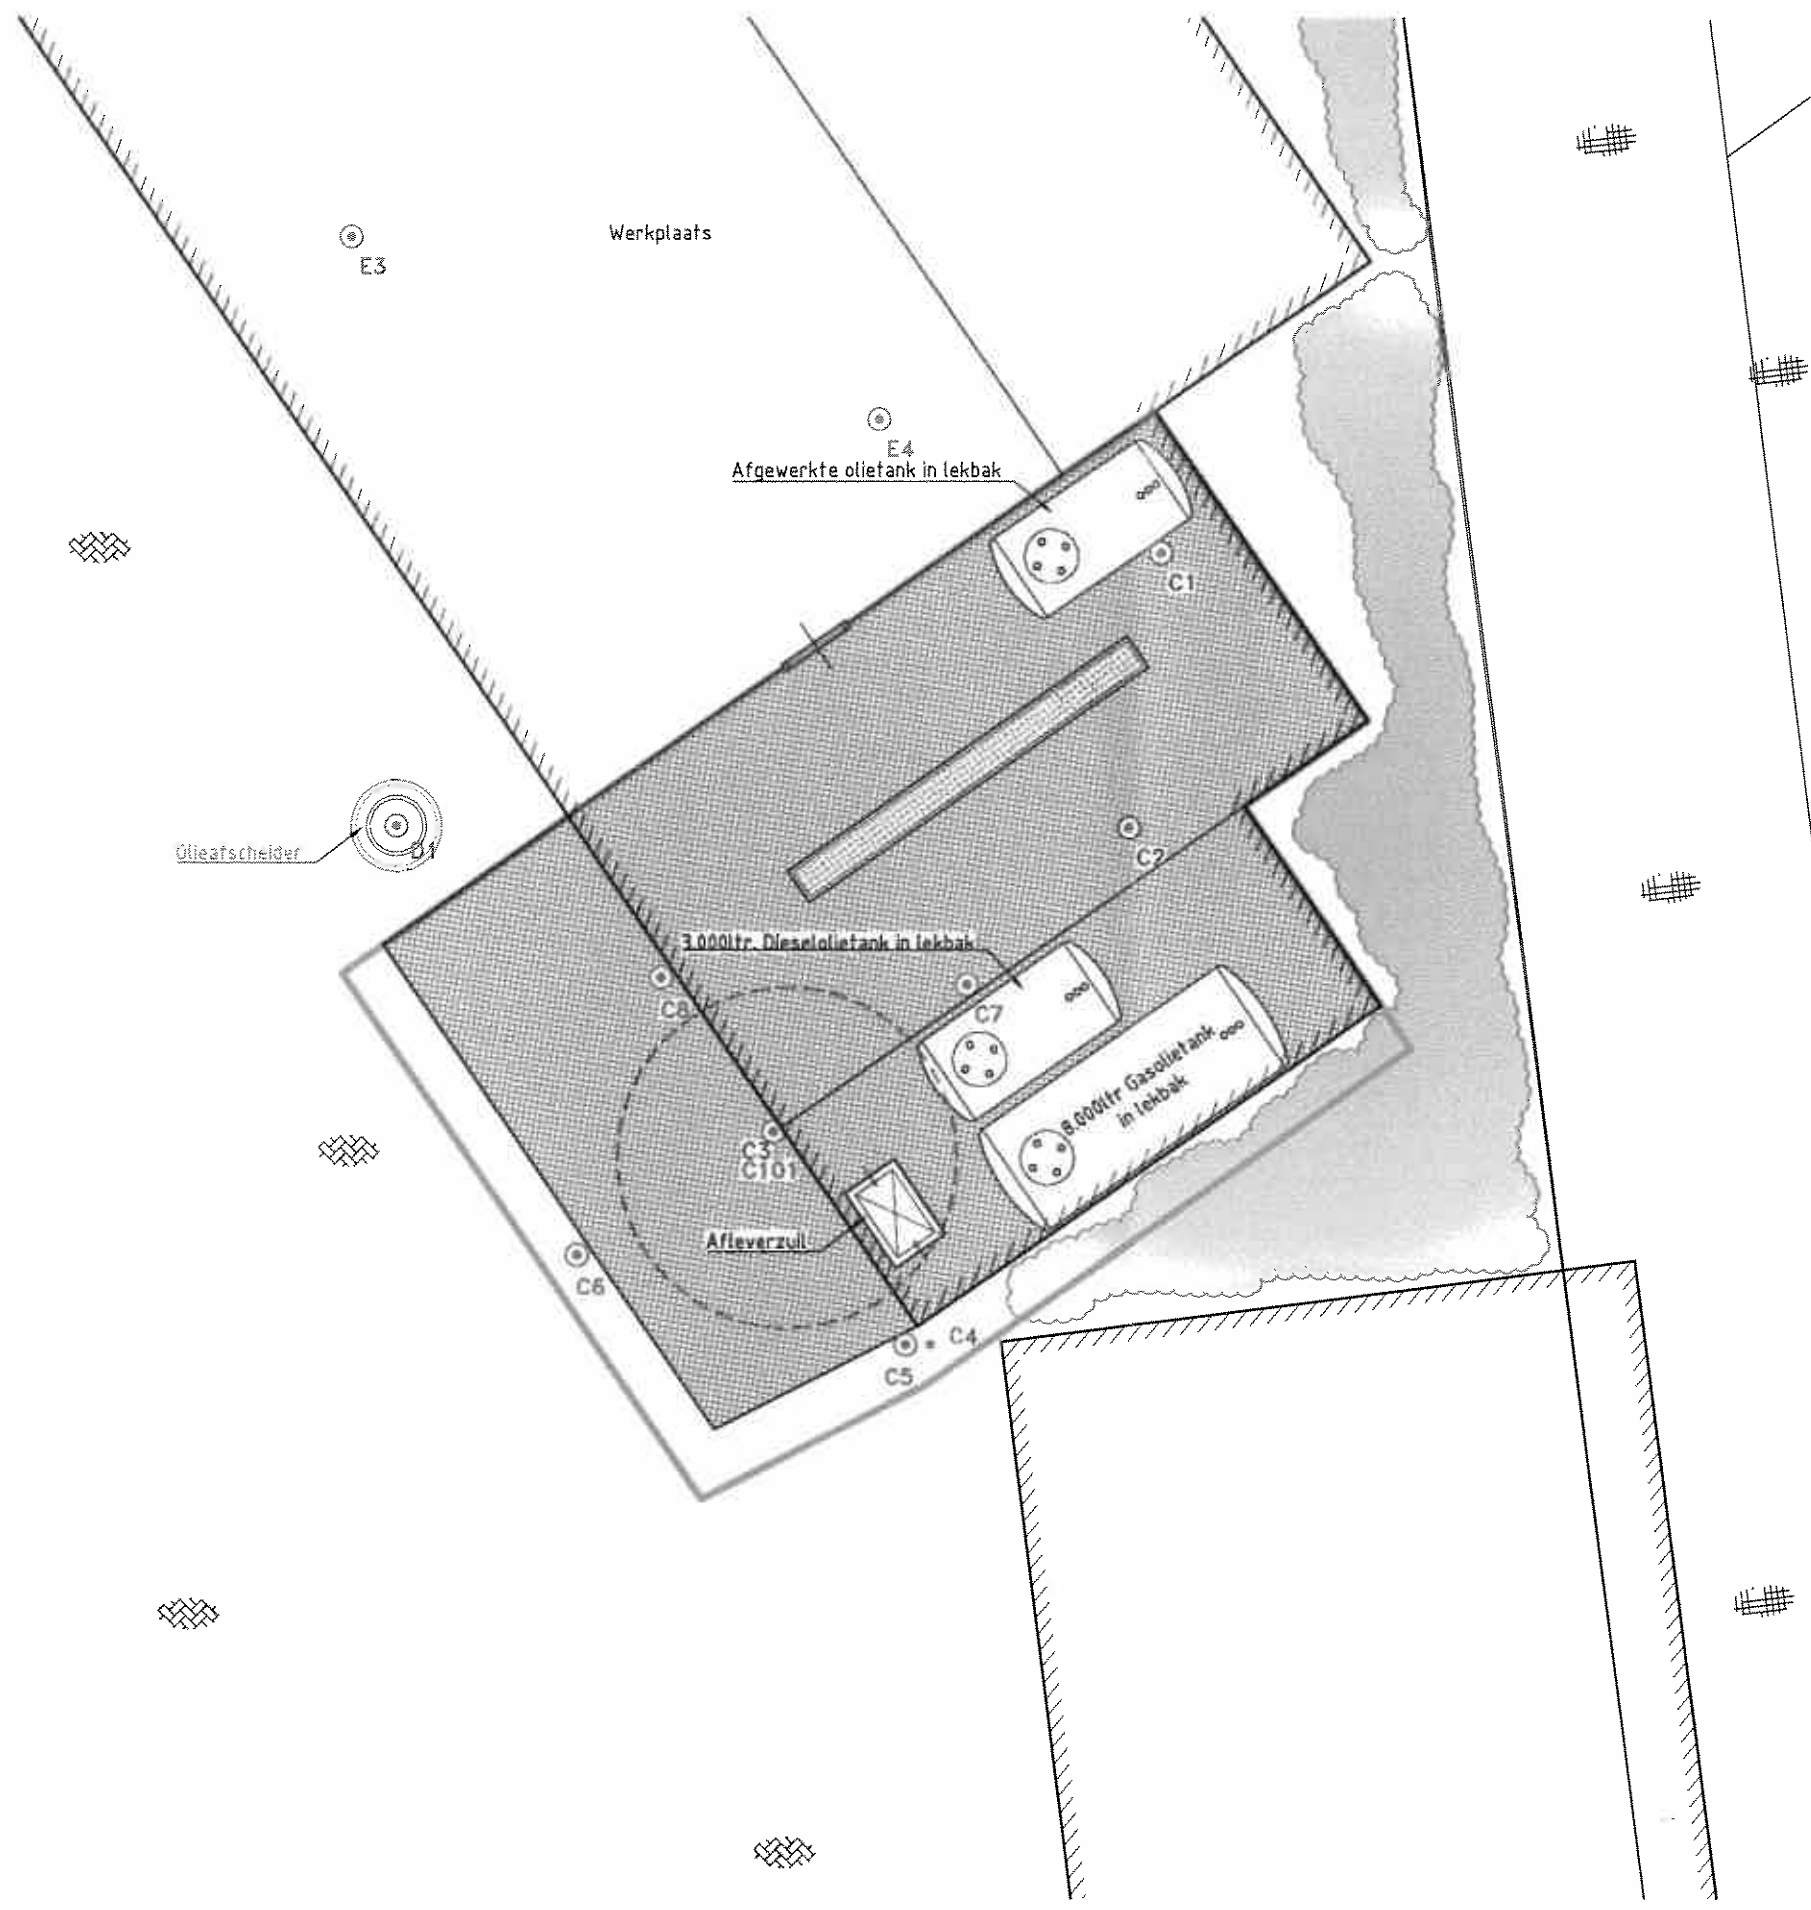

Legenda	
	Geschatte streefwaardecontour minerale olie vaste bodem
	Boring verkennend bodemonderzoek, rap.nr. M06-203
	Boring 0,0-2,0m-mv
	Bebouwing
	Klinkerverharding
	Asfalt
	Vloeistofdichte verharding
	Groenstrook
	Onderzoekslocatie

 Vink Milieutechnisch Adviesbureau b.v. Valkseweg 62 Postbus 99 3770 AB Barneveld Tel : 0342 - 406 456 Fax : 0342 - 406 459 E-mail : milieu@vink.nl Internet : www.vink.nl		Onderwerp:	
		Nader bodemonderzoek	
Project:		Opdrachtgever:	
Lage Boeschoterweg 21 Garderen		Loon- en Grondverzetbedrijf Schuiteman V.O.F.	
Getekend : P.H.	Datum : 11-02-2008	Status : Definitief	
Gecontr. :	Werknr. : M08.0018	Rap. nr. : M08.0018	
Akkoord. :	Formaat : A3	Schaal : 1:100	
Tekeningnaam:		Teknr.:	Versie.:
M08.0018_705		01	00

DEZE TEKENING MAG ZONDER DE UITDRUKKELIJKE TOESTEMMING VAN VINK NIET GEKOPIEERD NOCH AAN DERDEN TER INZAGE GEGEVEN WORDEN