


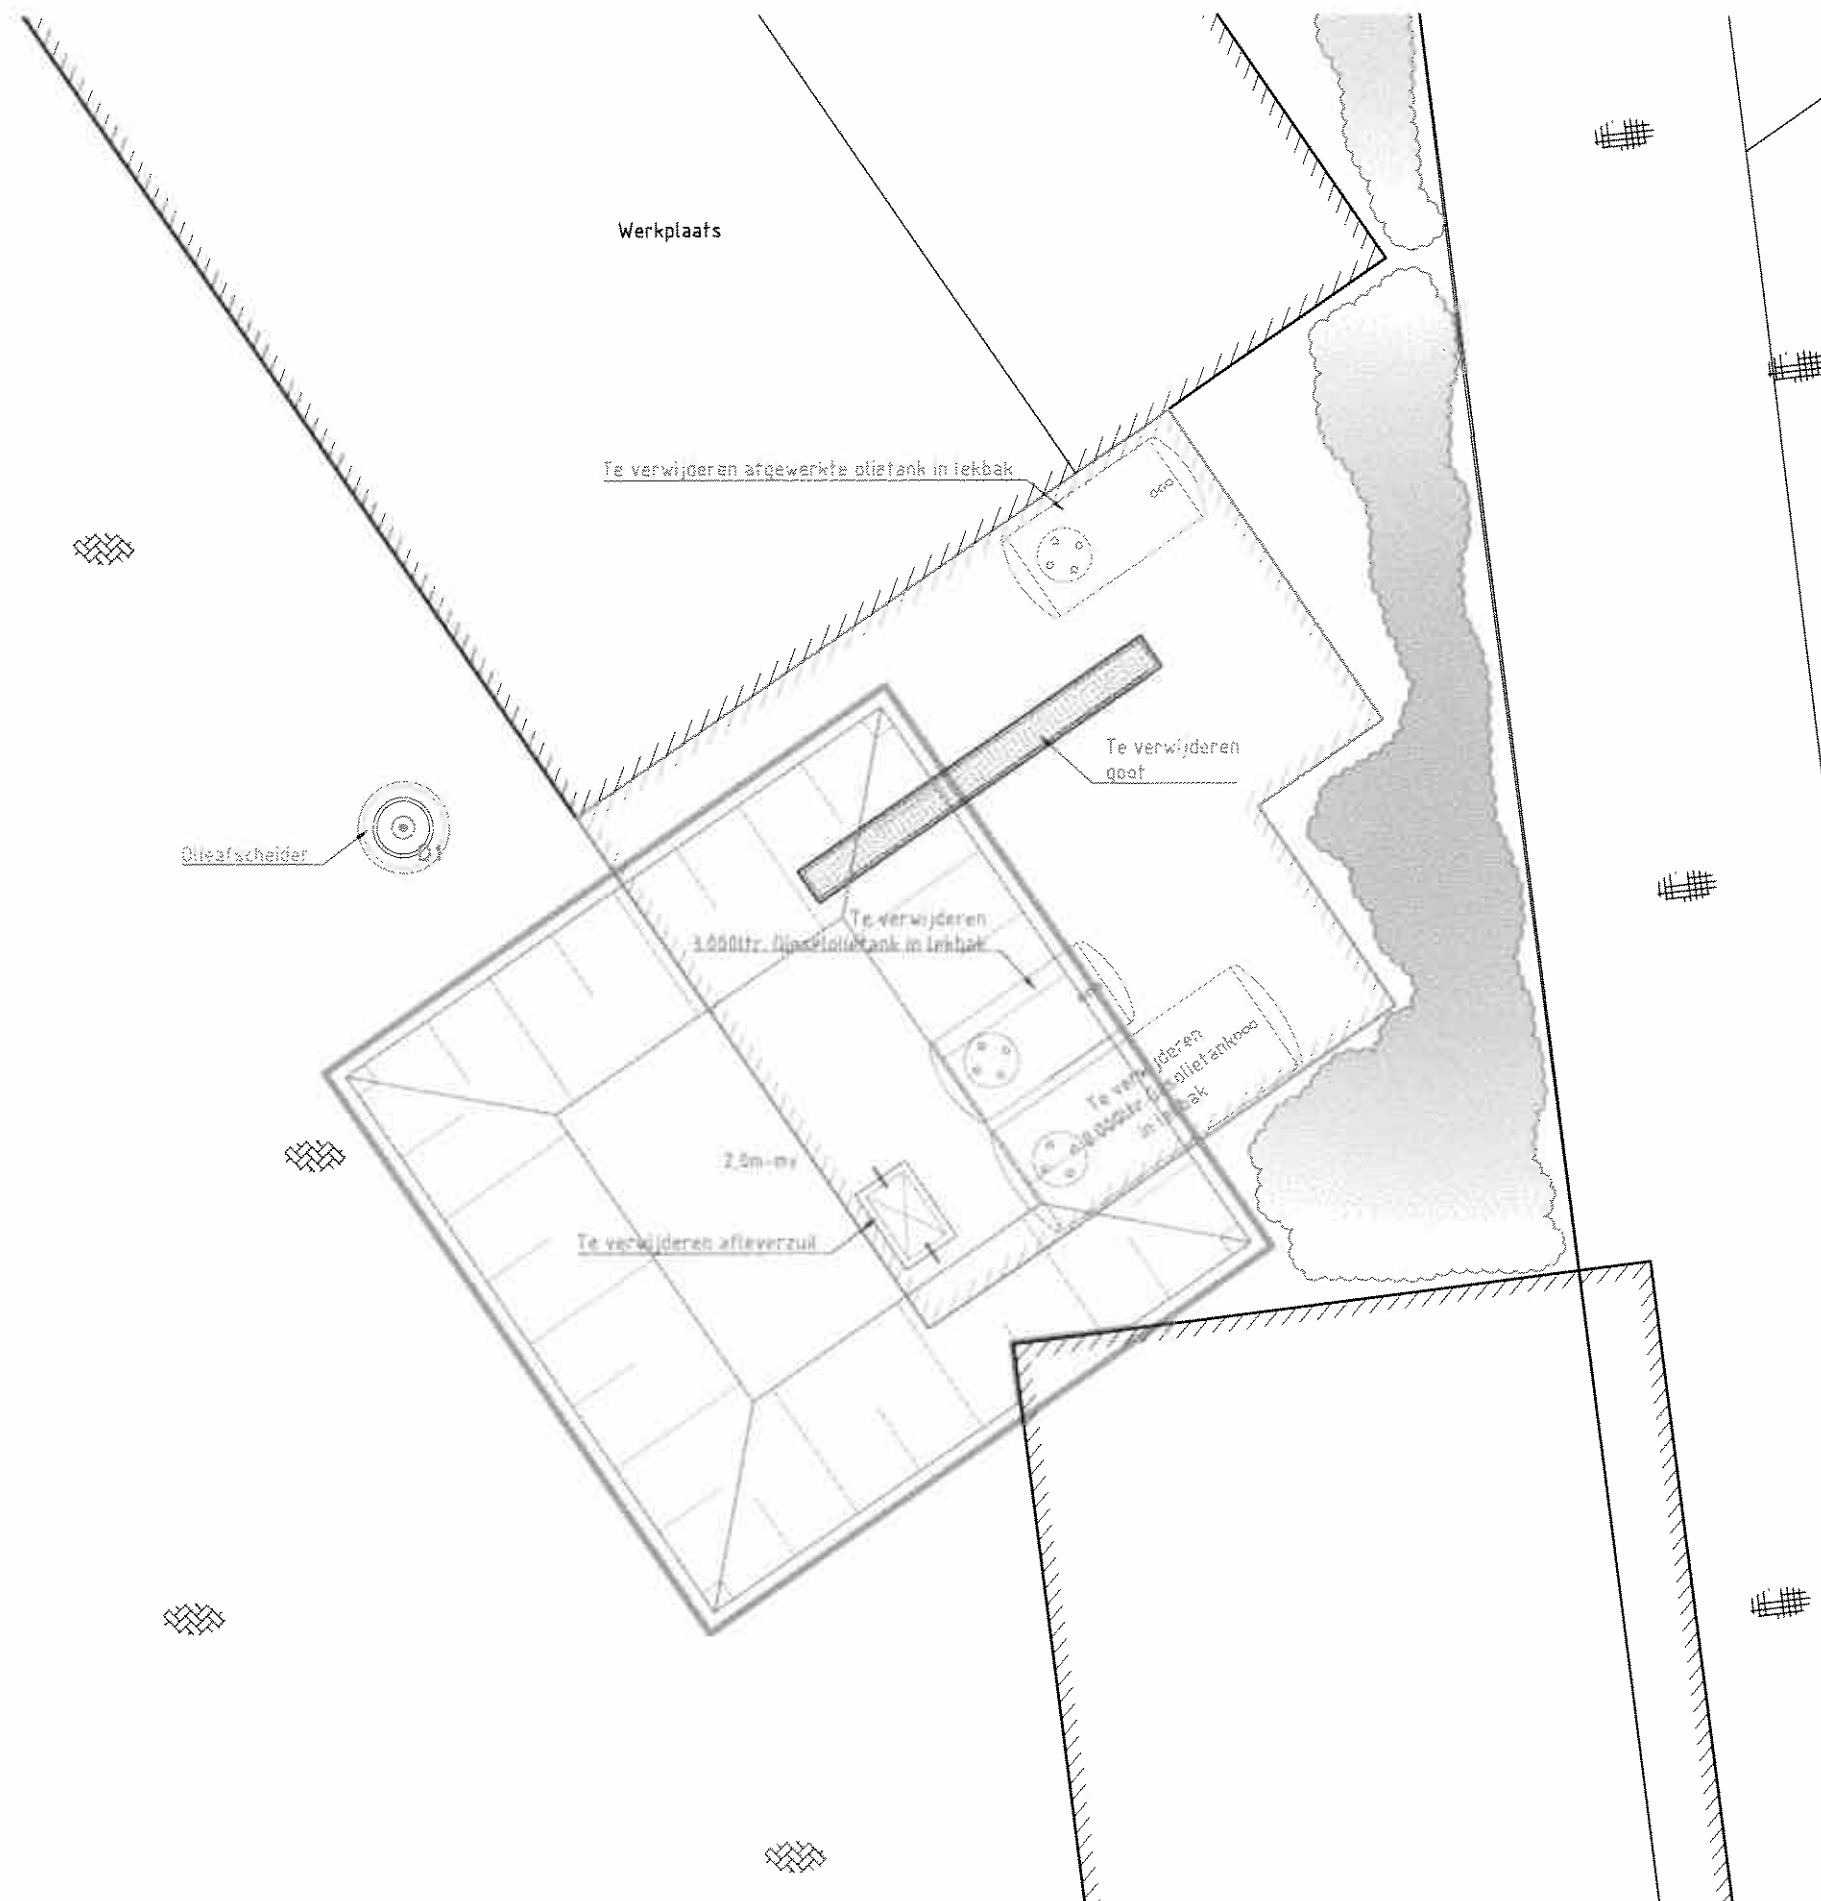

Situatie
Schaal 1:5.000

Legenda			
	Bebouwing		Groenstrook
	Te slopen bebouwing		Ontgravingsgrens
	Klinkerverharding		Saneringslocatie
	Asfalt		

Vink Milieutechnisch Adviesbureau b.v. Valkseweg 62 Postbus 99 3770 AB Barneveld Tel : 0342 - 406 456 Fax : 0342 - 406 459 E-mail : milieu@vink.nl Internet : www.vink.nl				Onderwerp:			
				Saneringsplan			
Project:		Opdrachtgever:					
Lage Boeschoterweg 21 Garderen		Loon- en Grondverzetbedrijf Schulteman V.O.F.					
Getekend : P.H.	Datum : 11-02-2008	Status : Definitief					
Gecontr. :	Werknr. : M08.0018	Rap. nr. : M08.0018					
Akkoord. :	Formaat : A3	Schaal : 1:100					
Tekeningnaam:		Teknr.:	Versie.:				
M08.0018_745		01	00				

DEZE TEKENING MAG ZONDER DE UITDRUKKELIJKE TOESTEMMING VAN VINK NIET GEKOPIEERD NOCH AAN DERDEN TER INZAGS GEGEVEN WORDEN