

Basisgegevens			Alleen basisgegevens in te vullen door bevoegd gezag		
Datum van ontvangst		Behandelnummer	Dossier		

A. Adres van het terrein van de saneringslocatie (vanaf hier in te vullen door saneerder)

1 Locatienaam	Harselaar Centraal			
2 Straat en nummer	Industrieweg 9-13 (oneven)			
3 Postcode	3771 MC			
4 Plaats/gemeente	Barneveld			
5 Kadastrale gegevens:	kadastraal perceel 1	kadastraal perceel 2	kadastraal perceel 3	kadastraal perceel 4
a. Kadastrale gemeente	Voorthuizen			
b. Sectie	H	H		
c. Nummer	2467	2071		
d. Oppervlakte kadastrale perceel (in m ²)	56947	1485		
e. Oppervlakte van de te saneren locatie (in m ²)	175	75		

Recente kadastrale gegevens (gewaarmerkte kadastrale kaart met eigendomsverhoudingen niet ouder dan 3 maanden) verplicht toevoegen als bijlage.

B. Gegevens en positie saneerder

1 Gegevens **saneerder** (adres volledig invullen bij **M**)

Naam organisatie/bedrijf	Gemeente Barneveld		
Naam contactpersoon	de heer H. Woudenberg		
Telefoonnummer	0342-495911	Faxnummer	0342-495376
E-mail	H. Woudenberg@barneveld.nl		

2 Saneerder is

☒ Eigenaar van de bij A ingevulde kadastrale percelen

☐ Erfpachter van de bij A ingevulde percelen

☐ Gemachtigde ten aanzien van de percelen

Document(en) waaruit machtiging blijkt verplicht als bijlage toevoegen

Gegevens eigenaar/erfpachter volledig invullen
bij M, indien afwijkend van saneerder



C Gegevens afbakening reikwijdte

- 1 Er is sprake van een landbodem? ☒ Ja ☐ Nee
- 2 De verontreiniging is veroorzaakt voor 1 januari 1987? ☒ Ja ☐ Nee
- 3 De sanering blijft beperkt tot de perceelsgrens/-grenzen van eigenaar/erfpachter? ☒ Ja ☐ Nee
- 4 Het betreft een immobiele verontreinigingssituatie? ☒ Ja ☐ Nee
- 5 Het betreft een verontreiniging met stoffen zoals bedoeld in Bijlage 6 van de Regeling onder categorie Immobiel ☒ Ja ☐ Nee



Indien alle vragen met 'ja' zijn beantwoord, wordt voldaan aan de reikwijdtecriteria die gelden voor immobiele verontreinigingssituaties.



Slechts één keuzemogelijkheid aankruisen

D Type saneringsaanpak

Welk type saneringsaanpak is van toepassing?

- | | |
|---|---|
| ☐ 1. Open ontgraving t.b.v. volledige verwijdering | Invullen onder H (H1) |
| ☒ 2. Aanbrengen van een isolatielaag (leeflaag of afdeklaag) | (H2 en/of H3) |
| ☐ 3. Open ontgraving in combinatie met isolatielaag | (H1 incl. H2 en/of H3) of (H1 incl. H4) |
| ☐ 4. Open ontgraving in combinatie met aanbrengen aanvullaag | (H4) |

E Gegevens over situering en gebruik van de saneringslocatie

- 1 De saneringslocatie is gelegen in een beschermingsgebied? ☐ Ja ☒ Nee ☐ Onbekend

2 Het gebruik van de saneringslocatie is:

(meerdere opties zijn mogelijk)

- Wonen met moestuin
- Wonen met siertuin
- Wonen zonder tuin
- Volkstuin
- Bedrijven, kantoren
- Industrie
- Recreatie
- Braakliggend

Huidig Toekomst

- | | |
|----------------------------------|----------------------------------|
| ☐ | ☐ |
| ☐ | ☐ |
| ☐ | ☐ |
| ☐ | ☐ |
| ☒ | ☒ |
| ☐ | ☐ |
| ☐ | ☐ |
| ☐ | ☐ |

vervolg zie volgende pagina

E Gegevens over situering en gebruik van de saneringslocatie (vervolg)

		Huidig	Toekomst
2 Het gebruik van de saneringslocatie is:	Openbaar groen	☐	☐
(meerdere opties zijn mogelijk)	Weiland	☐	☐
	Infrastructuur/verkeer	☐	☐
	(glas)Tuinbouw	☐	☐
	Akkerbouw	☐	☐
	Natuurgebied	☐	☐
	Openbare gebouwen	☐	☐
	School	☐	☐

F Uitgevoerd onderzoek

1 Is er een vooronderzoek uitgevoerd conform NEN 5725 ?

☒ Ja ☐ Nee

Zo nee, vermeld andersoortig vooronderzoek

2 Is er een verkennend vooronderzoek uitgevoerd conform NEN 5740 ?

☒ Ja ☐ Nee

Zo nee, vermeld andersoortig verkennend onderzoek

3 Is er onderzoek uitgevoerd naar aanwezigheid van asbest ?

☐ Ja ☒ Nee

Zo ja, is dit uitgevoerd conform NEN 5707 ☐ Ja ☒ Nee

Indien niet conform NEN 5707, vermeld andersoortig of eventueel aanvullend asbestonderzoek

asbestonderzoek cf. NEN 5707 wordt nagestuurd binnen proceduretermijn voor goedkeuring BUS-melding

4 Is er een nader onderzoek uitgevoerd conform de Richtlijn nader onderzoek, deel 1 van SDU dan wel NTA 5755

☒ Ja ☐ Nee

Alle onderzoeksrapporten verplicht als bijlage toevoegen



6 Gegevens over de verontreinigingssituatie

1 Oorzaak van de verontreiniging

voormalige brandplaats of stort van koolas van voor 1962

2 UBI-code verontreinigende activiteiten
(zie: www.ubi-model.nl)

Code

631234

Periode van

9999

tot

8888

UBI-omschrijving

kolenopslagplaats

3 Aard van de verontreinigingen

PAK in grond

4 Onderzoeksstrategie
verkenkend onderzoek

VO: NEN5740

NO: specifiek gericht op afperking

5 Gebruikt analysepakket

NEN5740-pakket
PAK

6 Kwaliteit grond is voor vier maatgevende stoffen voor de sanering met de hoogste gehalten in (mg/kg.ds)

stof	max. concentratie
1 PAK	2.100
2	
3	
4	

7 Blijft de verontreinigings-situatie beperkt tot de saneringslocatie ?

☒ Ja

☐ Nee

☐ Niet onderzocht/onbekend

8 Gemiddelde diepte freatisch grondwater onder het maaiveld

1,5

meter

9 Is de kwaliteit van het grondwater onderzocht ?

☒ Ja, ga naar volgende vraag

☐ Nee, ga naar onderdeel H

10 Kwaliteit grondwater is voor vier maatgevende stoffen voor de sanering met de hoogste gehalten in (µg/l)

stof	max. concentratie
1 Nikkel	470
2	
3	
4	

H Gegevens over de saneringsaanpak (voor aanpak zie onderdeel A)

H.1 Saneren door middel van open ontgraving

- 1 De oppervlakte die wordt ontgraven bedraagt m²
- 2 Dit oppervlakte is kleiner dan oppervlakte de te saneren locatie ☐ Ja **Indien ja, dan ook H.2 of H.3 invullen**
☐ Nee
- 3 Maximale ontgravingsdiepte t.o.v. huidig maaiveld is ? meter
- 4 Er wordt gesaneerd tot aan het niveau van ten hoogste de achtergrondwaarde van tabel 1 van bijlage B, Regeling bodemkwaliteit ☐ Ja **Indien ja, ga naar vraag 7**
☐ Nee
- 5 Er wordt gesaneerd tot aan het niveau van ten hoogste de generieke Maximale Waarden van tabel 1 van Bijlage B, Regeling bodemkwaliteit voor de geldende bodemfunctieklasse ☐ Ja
☐ Nee
- 6 Er wordt gesaneerd tot ten hoogste de vastgestelde Lokale Maximale Waarden voor de met de sanering te realiseren bodemfunctie ☐ Ja
☐ Nee
- 7 Er wordt ontgraven tot onder de heersende grondwaterstand ☐ Ja **Indien ja, ook onderdeel I.4 invullen**
☐ Nee
- 8 De hoeveelheid verontreinigde grond die wordt ontgraven is m³
- 9 Er vindt opslag van verontreinigde grond in een tijdelijk depot plaats ? ☐ Ja **Zo ja, voorzieningen aangeven op tekening (zie onderdeel L)**
☐ Nee
- 10 Toekomstig maaiveld-niveau t.o.v. bestaand maaiveld wordt meter

LET OP: Ga nu door met onderdeel I indien bovenstaande vraag 2 met nee is beantwoord.



H.2 Aanbrengen isolatielaag in de vorm van leeflaag

- 1 Het oppervlakte dat wordt voorzien van een leeflaag is m²
- 2 Is dit oppervlakte kleiner dan oppervlakte van de te saneren locatie ? ☐ Ja **Indien ja, dan ook H.1, H.3 of H.4 invullen**
☐ Nee
- 3 Vindt er een ontgraving plaats t.b.v. het aanbrengen van de leeflaag ? ☐ Ja ☐ Nee
- 4 Indien ja, de ontgravingsdiepte bedraagt meter
- 5 Is de kwaliteit van de bodem op ontgravingsdiepte bekend ? ☐ Ja ☒ Nee
- 6 Wordt er ontgraven tot onder de heersende grondwaterstand ? ☐ Ja **Indien ja, ook onderdeel I.4 invullen**
☐ Nee
- 7 De hoeveelheid verontreinigde grond die wordt ontgraven is m³
- 8 Is er sprake vanerschikken van verontreinigde grond ? ☐ Ja **Indien ja, plaats van herschikken en wijze van isoleren aangeven op tekening**
☐ Nee
- 9 Vindt er opslag van verontreinigde grond in een tijdelijk depot plaats ? ☐ Ja **Indien ja, voorzieningen aangeven op tekening (zie 'onderdeel L')**
☐ Nee

LET OP: Ga nu door met onderdeel I indien vraag 2 (op vorige pagina) met nee is beantwoord.

H.3 Aanbrengen van een isolatielaag in de vorm van een duurzame afdeklaag

- 1 Het oppervlakte dat wordt voorzien van afdeklaag is m²
- 2 Is dit oppervlakte kleiner dan oppervlakte van de te saneren locatie ? ☐ Ja **Indien ja, dan ook H.1, H.2 of H.4 invullen**
☒ Nee
- 3 Vindt er een ontgraving plaats t.b.v. aanbrengen van de afdeklaag ? ☒ Ja ☐ Nee
- 4 Indien ja, de ontgravingsdiepte bedraagt meter
- 5 Is de kwaliteit van de bodem op ontgravingsdiepte bekend ? ☒ Ja ☐ Nee
- 6 Wordt er ontgraven tot onder de heersende grondwaterstand ? ☐ Ja **Indien ja, ook onderdeel I.4 invullen**
☒ Nee
- 7 De hoeveelheid verontreinigde grond die wordt ontgraven is m³
- 8 Wordt de ontgraving aangevuld voor het aanbrengen afdeklaag ? ☒ Ja ☐ Nee
- 9 Is er sprake van herschikken van verontreinigde grond ? ☐ Ja **Indien ja, plaats van herschikken en wijze van isoleren aangeven op tekening**
☒ Nee
- 10 Vindt er opslag van verontreinigde grond in een tijdelijk depot plaats ? ☒ Ja **Indien ja, voorzieningen aangeven op tekening (zie onderdeel L)**
☐ Nee

LET OP: Ga nu door met onderdeel I indien bovenstaande vraag 2 met nee is beantwoord.

H.4 Ontgraven tot tussenwaarde en aanbrengen aanvullaag

- 1 Het oppervlakte dat wordt ontgraven bedraagt m²
- 2 Is dit oppervlakte kleiner dan oppervlakte van de te saneren locatie ? ☐ Ja **Indien ja, dan ook H.2 of H.3 invullen**
☐ Nee
- 3 Ontgravingsdiepte t.o.v. huidig maaiveld is meter
- 4 Zijn de gehalten in de onderliggende bodem lager dan 0,5 maal de I-waarde ?
(dit moet uit onderzoeksrapport blijken) ☐ Ja ☐ Nee
- 5 Wordt er ontgraven tot onder de gemiddeld hoogste grondwaterstand ? ☐ Ja **Indien ja, ook onderdeel I.4 invullen**
☐ Nee
- 6 De hoeveelheid verontreinigde grond die wordt ontgraven is m³
- 7 Wordt er een aanvullaag aangebracht tot niveau van huidig maaiveld ? ☐ Ja ☐ Nee
- 8 Wat is de dikte van de aanvullaag ? cm
- 9 Is er sprake van beschikbaar van verontreinigde grond ? ☐ Ja **Indien ja, plaats van beschikbaar en wijze van isoleren aangeven op tekening**
☐ Nee
- 10 Vindt er opslag van verontreinigde grond in een tijdelijk depot plaats ? ☐ Ja **Indien ja, voorzieningen aangeven op tekening (zie onderdeel L)**
☐ Nee

I Gegevens over de saneringsuitvoering

I.1 Termijn uitvoering en kosten

1 Worden de werkzaamheden ☒ Ja ☐ Nee binnen één jaar na start afgerond ?

2 Geplande einddatum alle saneringswerkzaamheden : 01.07.2011

3 De kosten (incl. BTW) van de werkzaamheden bedragen € 30.000

I.2 Grondverzet en afvoer

1 De hoeveelheden grond die worden verzet bedragen per soort (in m³ en in-situ gemeten):

kwaliteitsklasse	afvoeren	herschikken	hergebruik	aanvoeren	totaal ontgraven
> i-waarde	250 m³				250 m³
industrie					
wonen			125 m³	250 m³	125 m³
< AW2000					

2 Vindt er afvoer van grond plaats ? ☒ Ja ☐ Nee Indien ja, bestemming van grond aangeven (adressen invullen bij M)

Bestemming	Type bestemming (aankruisen) of naam ontvanger (indien bekend)	Hoeveelheid m³	ton d.s.
Reiniger	nog niet bekend	250	400
Stortplaats			
Toepassing elders			

3 Is er sprake van ☐ Ja ☒ Nee ☐ Ja ☒ Nee Indien ja, plaats en hoeveelheden aangeven (in tabel en op tekening) (met gehalten > I-waarde) ?

Plaats	Kadastraal perceel	Kadastale nummer(s)	Hoeveelheid m³
Onder leeflaag			
Onder afdeklaag/verhardingslaag			
Onder bebouwing			

4 Vindt er een grondaanvulling plaats niet zijnde een leeflaag ? ☒ Ja ☐ Nee

I.3 Informatie over isolatielaag en aanvulgrond

1 De isolatielaag die wordt aangebracht bestaat uit: (meerdere opties zijn mogelijk; plaats op tekening aangeven)

	Nummer kadastraal perceel uit vraag A5	Oppervlakte in m²
☒ Afdeklaag/verharding	2467, 2071	100
☐ Leeflaag		
☒ Bebouwing	2467, 2071	150

2 Indien een afdeklaag/verharding wordt aangebracht; welke specificaties heeft deze laag:

Type	Nummer kadastraal perceel uit vraag A5	Oppervlakte in m²
Asfalt		
Asfaltbeton		
Beton		
Stelconplaten		
Klinkers/tegels	2467, 2071	100
Ballastmateriaal minimaal 0,25m dik met geotextiel		
Splitbed minimaal 0,25m dik met geotextiel		

3 indien een ^{aanvullaag} ~~leeflaag~~ wordt aangebracht, welke dikte heeft deze laag 1,5 meter indien de dikte niet over de hele saneringslocatie gelijk is, specificatie op tekening aangeven

4 De aard en de kwaliteit van de ~~leeflaag~~ of aanvullaag is

Kwaliteitsklasse	Generieke of Lokale Maximale Waarden	Herkomst	Soort (klei, zand, zavel)	Hoeveelheid m³
Schoon (<AW2000)				
Wonen	generiek	hergebruik + afvoer	zand	375
Industrie				
Anders a.g.v. ligging in beschermingsgebied				

5 Wordt onder de ^{aanvullaag} ~~leeflaag~~ een signaleringslaag aangebracht? ☒ Ja ☐ Nee

Zo ja, door aanleg van:

geotextiel, tenzij ondergrond voldoet aan kwaliteit wonen obv. PAK.

Zo nee, waarom niet?

1.4 Grondwateronttrekking

1 Is er bemaling voor ontgraving 'in den droge' nodig ?

☐ Ja

☒ Nee (Indien nee, ga naar onderdeel J)

2 De wijze van bemaling is :
(onttrekkingssysteem op tekening aangeven)

3 Duur van grondwater-onttrekking bedraagt

weken

4 De onttrekkinghoeveelheid per uur bedraagt

m³

5 Wijze van reinigen
(indien van toepassing)

6 Lozing vindt plaats op

☐ Riool

☐ Oppervlakte water

☐ Anders namelijk

7 Wordt de grondwater-kwaliteit gecontroleerd voor lozing ?

☐ Ja

☐ Nee

8 Blijft de beïnvloeding van de onttrekking beperkt tot de saneringslocatie (bij onder A genoemde percelen)

☐ Ja

☐ Nee (indien nee, in bijlage aangeven waarom onttrekking toch kan plaatsvinden)

J Vergunningen, meldingen en toestemmingen

- 1 De volgende vergunningen zijn relevant en zijn/worden aangevraagd
- | | | |
|-----------------------------------|--------------------------|--------------------------------------|
| Onttrekkingsvergunning | ☐ Ja | ☒ Nee |
| Lozingsvergunning | ☐ Ja | ☒ Nee |
| Aanlegvergunning | ☐ Ja | ☒ Nee |
| Kapvergunning | ☐ Ja | ☒ Nee |
| Bouwvergunning | ☐ Ja | ☒ Nee |
| Sloopvergunning | ☐ Ja | ☒ Nee |
| Vergunning i.h.k.v. monumentenwet | ☐ Ja | ☒ Nee |
| Andere namelijk | <input type="text"/> | |

- 2 De volgende meldingen zijn relevant en zijn/worden gedaan
- | | | |
|------------------------------------|--------------------------|--------------------------------------|
| Besluit bodemkwaliteit | ☐ Ja | ☒ Nee |
| lozing op het gemeentelijk riool | ☐ Ja | ☒ Nee |
| Reinigbaarheid grond | ☐ Ja | ☒ Nee |
| Nutsbedrijven | ☐ Ja | ☒ Nee |
| Grondwateronttrekking | ☐ Ja | ☒ Nee |
| Wet milieubeheer (tijdelijk depot) | ☐ Ja | ☒ Nee |
| Ontheffing wegafzetting | ☐ Ja | ☒ Nee |
| Andere namelijk | <input type="text"/> | |

- 3 Zijn er anderen betrokken bij de werkzaamheden
- ☐ Ja **Zo ja, geef naam en kruis aan of er overleg is geweest over het initiatief**
- ☒ Nee

Indien ja, naam belanghebbenden

Overleg over het initiatief

Adressen volledig vermelden bij M



- | | | |
|----------------------|--------------------------|---------------------------|
| <input type="text"/> | ☐ Ja | ☐ Nee |
| <input type="text"/> | ☐ Ja | ☐ Nee |
K Zorgmaatregelen (alleen bij aanbrengen isolatielaag)

- 1 In standhouden leeflaag na sanering ☐ Ja ☒ Nee
- 2 In standhouden duurzame afdeklaag na sanering ☒ Ja ☐ Nee

Ga naar onderdeel N 'Ondertekening' nadat alle relevante adressen zijn ingevuld onder M.



L Bij melding gevoegde informatie over te saneren locatie (alles verplicht in drievoud)

1 Bij het meldingsformulier zijn de volgende kaarten bijgevoegd (verplicht indien geen keuze optie staat aangegeven)

- Gewaarmerkte kaart met recente kadastrale gegevens en verontreinigingscontour te saneren gebied ☒ Ja
- Situatietekening verontreinigde gebied, te saneren gebied en saneringslocatie ☒ Ja
- Kaart met de belangrijkste infrastructurele voorzieningen, zoals gebouwen, wegen, verhardingen en kabels/ leidingen ☒ Ja
- Kaart met de verontreinigingsgegevens ☒ Ja
- Bemonsteringskaart (onderzoek) ☒ Ja
- Kaart met aan te brengen isolatielaag ☒ Ja ☐ Nee
- Ontgravingstekening met eventuele tijdelijk(e) depot(s) inclusief dwarsprofielen ☐ Ja ☒ Nee
- Tekening met situering onttrekkingssysteem ☐ Ja ☒ Nee
- Tekening met situering in-situ systeem en relevante details ☐ Ja ☒ Nee
- Kaart met plaatsaanduiding te herschikken grond ☐ Ja ☒ Nee

2 Bijgevoegde rapporten (verplicht indien van toepassing)

- Vooronderzoek conform NEN 5725 ☒ Ja ☐ Nee
- Vooronderzoek anders dan NEN 5725 ☐ Ja ☒ Nee
- Verkennend onderzoek conform NEN 5740 ☒ Ja ☐ Nee
- Verkennend onderzoek anders dan NEN 5740 ☐ Ja ☒ Nee
- Oriënterend onderzoek ☐ Ja ☒ Nee
- Nader onderzoek (deel 1 of NTA 5755) ☒ Ja
- Andere, nl.

3 Overige van belang zijnde informatie, zoals

- Machtigingsdocument (verplicht indien van toepassing) ☒ Ja ☐ Nee
- Reeds verleende beschikking (verplicht indien van toepassing) ☐ Ja ☒ Nee
- Overige

Ga naar onderdeel N 'Ondertekening' nadat alle relevante adressen zijn ingevuld onder M.



M Adressen

Saneerder (eigenaar, erfpachter, gemachtigde)

Naam Gemeente Barneveld
Adres Raadhuisplein 2
Postcode en woonplaats 3770 AB Barneveld
E-mail H.Woudenberg@barneveld.nl
Telefoon 0342-495911 Telefax 0342-495376
Contactpersoon de heer H.Woudenberg

Eigenaar, erfpachter (indien niet zijnde de saneerder)

Naam
Adres
Postcode en woonplaats
E-mail
Telefoon Telefax
Contactpersoon

Voor de volgende adressen geldt, invullen indien bij de melding bekend.

Milieukundig begeleider (mkv)

Naam Wareco
Adres Postbus 6
Postcode en woonplaats 1180 AA Amstelveen
E-mail J.Hoksbergen@wareco.nl
Telefoon 020-7504600 Telefax 020-7504699
Contactpersoon de heer J.Hoksbergen

Aannemer

Naam nog niet bekend
Adres
Postcode en woonplaats
E-mail
Telefoon Telefax
Contactpersoon

Transporteur

Naam nog niet bekend
Adres
Postcode en woonplaats
E-mail
Telefoon Telefax
Contactpersoon

Ontvanger van grond

Naam

Adres

Postcode en woonplaats

E-mail

Telefoon

Telefax

Contactpersoon

[nog niet bekend]

Adviseur

Naam

Adres

Postcode en woonplaats

E-mail

Telefoon

Telefax

Contactpersoon

Wareco
Postbus 6
1180 AA Amstelveen
M.Hof@wareco.nl
020-7504600
de heer M. Hof

Overige 1, namelijk

Naam

Adres

Postcode en woonplaats

E-mail

Telefoon

Telefax

Contactpersoon

Overige 2, namelijk

Naam

Adres

Postcode en woonplaats

E-mail

Telefoon

Telefax

Contactpersoon

Overige 3, namelijk

Naam

Adres

Postcode en woonplaats

E-mail

Telefoon

Telefax

Contactpersoon

N Ondertekening

Hiermee verklaart ondergetekende dat voorgaande naar waarheid is ingevuld en dat de sanering wordt uitgevoerd conform de voorwaarden van het Besluit en de Regeling uniforme saneringen.

Ondertekening saneerder (eigenaar/ erfpachter/ gemachtigde)


Naam (in blokletters)

M. Hof

Datum

15.06.2011

Handtekening

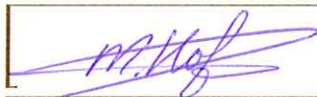



Ondertekening eigenaar/erfpachter (indien niet zijnde de saneerder)

Naam (in blokletters)

zie machtiging

Plaats

Datum

Handtekening



Eigenaar machtigt door ondertekening van dit formulier de saneerder om de sanering conform de melding uit te laten voeren



Dit is een publicatie van: **Ministerie van VROM**
→ Rijnstraat 8 → Den Haag → www.vrom.nl

Ministerie van VROM →

staat voor ruimte, wonen, milieu en rijksgebouwen. Beleid maken, uitvoeren en handhaven.
Nederland is klein. Denk groot.

Meer informatie

Voor meer informatie over het BUS kunt u kijken op www.vrom.nl/bus. Via deze website kunt u onder meer de meest recente versie van de Handreiking BUS en de standaard formulieren downloaden. In de handreiking vindt u een uitgebreid overzicht van de hele procedure en een gedetailleerde beschrijving van de juridische en technische aspecten. Meer informatie over BUS is ook te vinden op de website van Bodem+ via www.bodemplus.nl.

Voor specifieke vragen kunt u contact opnemen met de provincie of gemeente, die verantwoordelijk is voor de afhandeling van de BUS melding en/of het evaluatieverslag.

M A C H T I G I N G

Hierbij verleent:

Gemeente Barneveld, Raadhuisplein 2, Postbus 63, 3770AB Barneveld

een machtiging aan:

Wareco Ingenieurs
Amsterdamseweg 71
1182 GP Amstelveen

Om namens gemeente Barneveld de BUS-melding en de BUS-evaluatie in het kader van de "Regeling uniforme saneringen, categorie immobiel" voor de locatie Columbiz Park, deel Industrieweg 9-13 te Barneveld en met dit project samenhangende ontheffingen en meldingen te ondertekenen en in te dienen bij het bevoegd gezag.

Datum:

03/05/2011

Plaats:


Barneveld

Handtekening:


H. Woudenberg




Bijlage: Toekomstige situatie (duurzame afdeklaag)

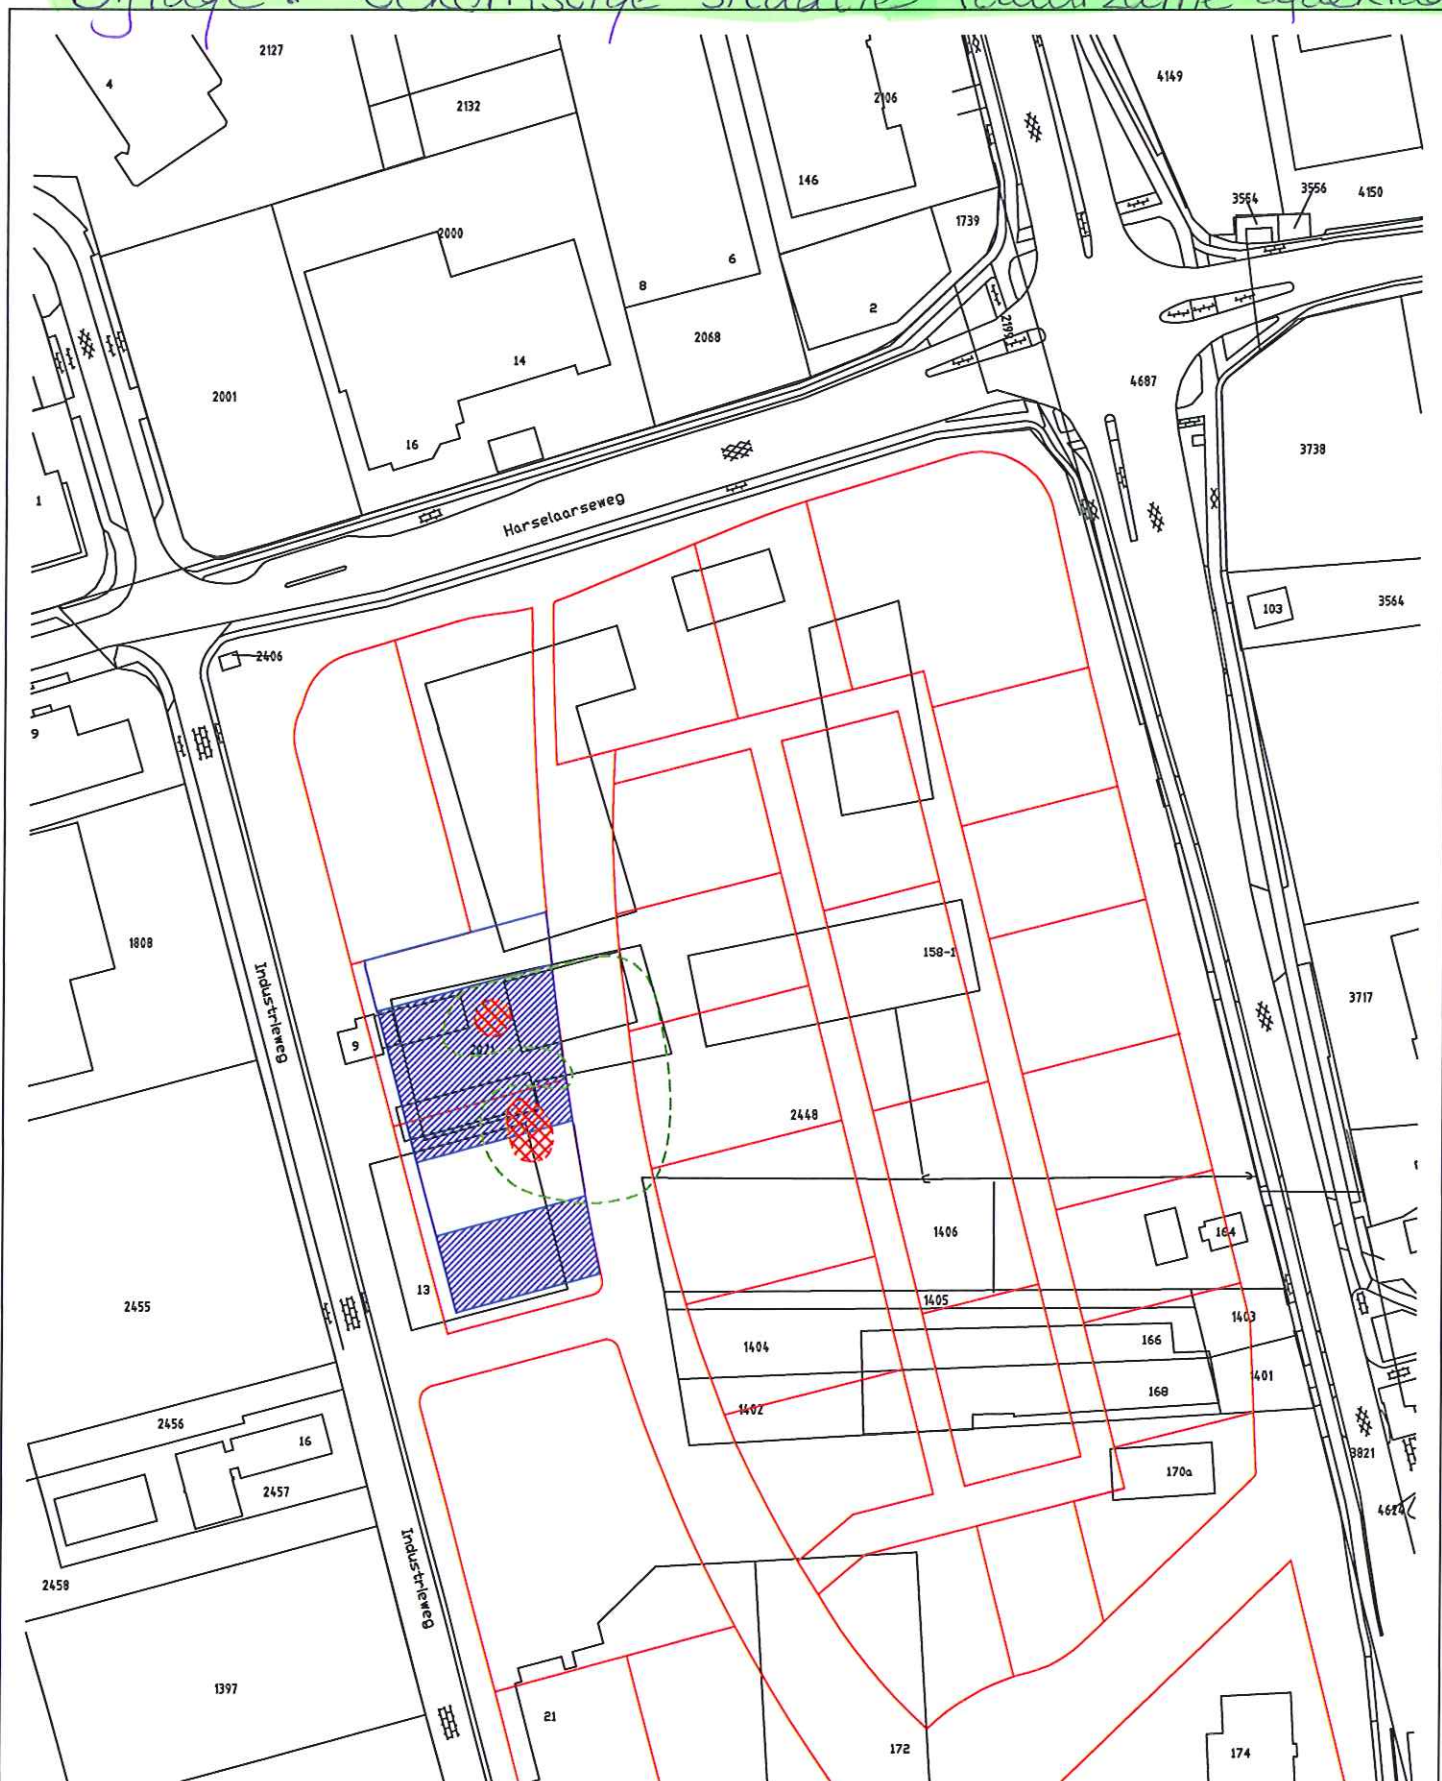

Vervulde grond



Nieuwe bebouwing

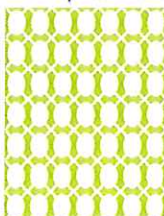


2011-11, tekening tbv vervuiling Kavel 13+14 Harselaar te Barneveld

Getekend RT
Datum 2011-04-18
Schaal 1:1000
Tekeningnummer 20110517 2011-11
Status Sloop
Filenaam 20110517 2011-11.dwg

Formaat

A3

V&I

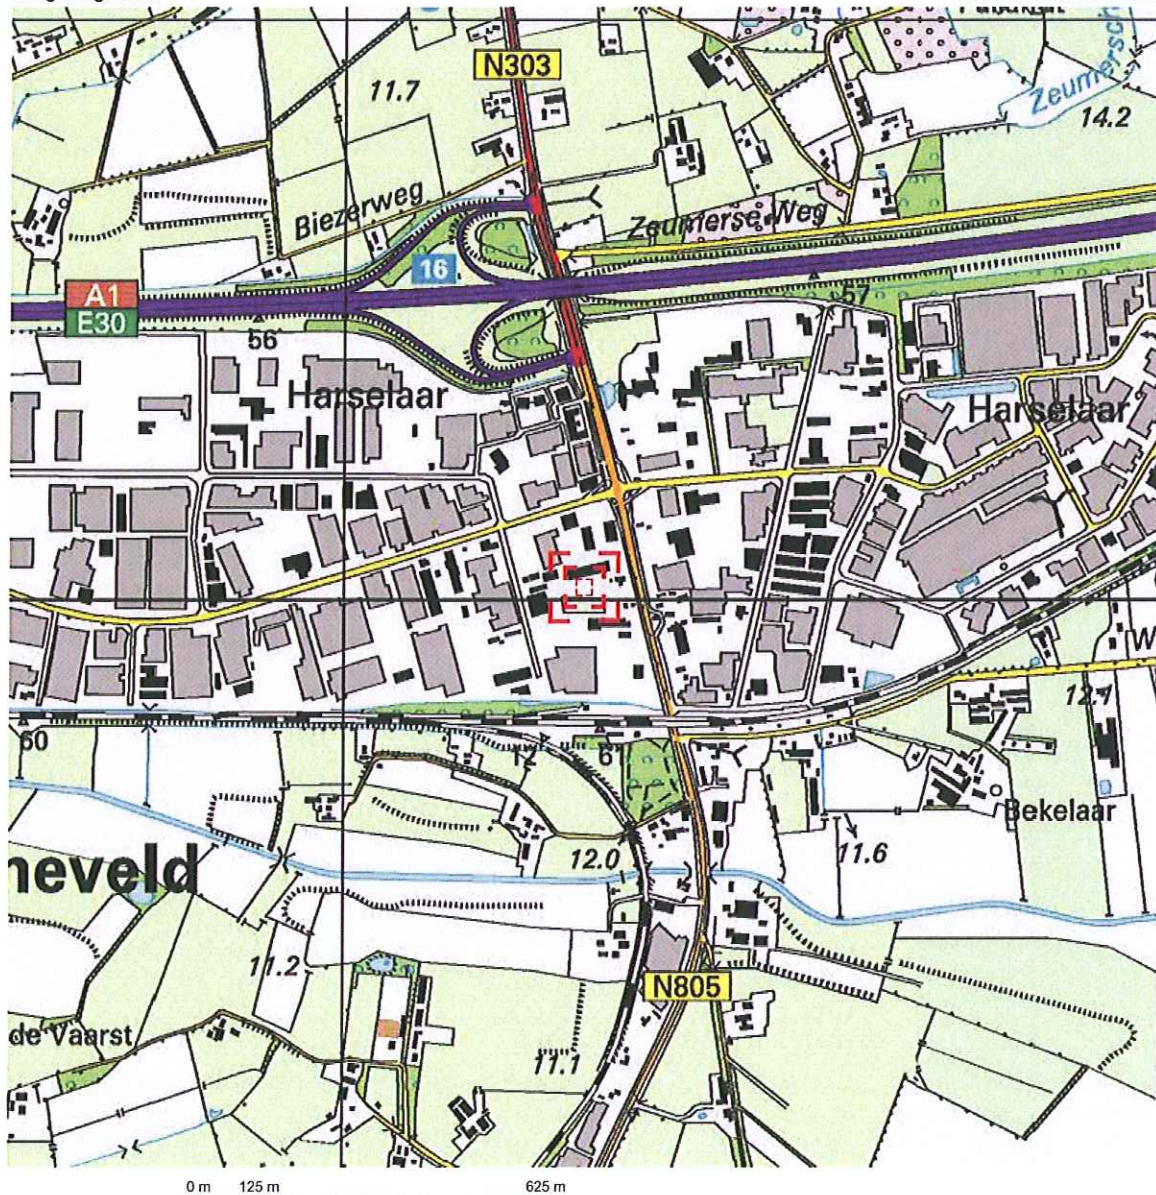

Deze kaart is noordgericht.

Schaal 1: 12500

Hier bevindt zich Kadastraal object VOORTHUIZEN H 2467
Harselaarseweg, BARNEVELD

© De auteursrechten en databankenrechten zijn voorbehouden aan de Topografische Dienst Kadaster.



bebouwd gebied a huizenblok, groot gebouw b huizen c hoogbouw d kas wegen autoweg hoofdweg met gescheiden rijbanen hoofdweg regionale weg met gescheiden rijbanen regionale weg lokale weg met gescheiden rijbanen lokale weg weg met losse of slechte verharding onverharde weg straat/overige weg wandelgebied fietspad pad, voetpad weg in aanleg weg in ontwerp viaduct tunnel vaste brug bewegbare brug brug op pijlers	spoorwegen a spoorweg: enkelspoor b spoorweg: dubbelspoor c spoorweg: driesporig d spoorweg: viersporig a station b ledeperon tram a metro bovengronds b metrostation hydrografie waterloop: smaller dan 3 m waterloop: 3-6 m breed waterloop: breder dan 6 m a schutsluis b brug c vonder d koedam a grondduiker b sluik c duiker d sluis bodemgebruik a weide met sloten b bouwland met greppels c boomgaard d fruitwekerij e boomwekerij f weide met populieren g loofbos h naaldbos i gemengd bos j griemd k heide l zand m draai en riet n heg en houtwal	overige symbolen a kerk, moskee b toren, hoge koepel c kerk, moskee met toren d markant object e watertoren f vuurtoren a gemeentehuis b postkantoor c politiebureau d wegwijzer a kapel b kruis c vlampijp d telescoop a windmolen b watermolen c windmolen d windturbine a oliepompijnstallatie b seinmast c zandmast a hunebed b monument c poldergemaal a begraafplaats b boom c paal d opslagtank a kampeertrein b sportcomplex c ziekenhuis a schietbaan b afrastering c hoogspanningsleiding met mast d muur e geluidswering
---	---	--

Kadaster

Dienst voor het kadaster en de openbare registers in Nederland
Gegevens over de rechtstoestand van kadastrale objecten, met uitzondering van de gegevens inzake hypotheek en beslagen

Betreft: VOORTHUIZEN H 2071 5-5-2011
Industrieweg BARNEVELD 9:46:38
Uw referentie: AX22C
Toestandsdatum: 3-5-2011

Kadastraal object

Kadastrale aanduiding: VOORTHUIZEN H 2071
Grootte: 14 a 85 ca
Coördinaten: 169343-464030
Omschrijving kadastraal object: BEDRIJFVIGHEID (INDUSTRIE) ERF - TUIN
Locatie: Industrieweg
BARNEVELD
Koopsom: € 732.500 Jaar: 2009
Ontstaan op: 15-10-1991
Ontstaan uit: VOORTHUIZEN H 1809 gedeeltelijk

Publiekrechtelijke beperkingen

Er zijn geen beperkingen bekend in de gemeentelijke beperkingenregistratie en de kadastrale registratie.

Gerechtigde**EIGENDOM**

Gemeente Barneveld
Raadhuisplein 2
3771 ER BARNEVELD
Postadres:

Postbus: 63
3770 AB BARNEVELD
BARNEVELD

Zetel:
(Gerechtigde is betrokken als gerechtigde bij andere objecten)

Recht ontleend aan: HYP4 56589/83 d.d. 1-5-2009
Eerst genoemde object in VOORTHUIZEN H 2071
brondocument:

Nog niet (volledig) verwerkte brondocumenten:

HYP4 ARNHEM 12180/38 d.d. 16-7-1993
AKTE VAN ALGEMENE VOORWAARDEN
HYP4 ARNHEM 13493/4 d.d. 3-1-1995
AKTE VAN ALGEMENE VOORWAARDEN

Aantekening recht

KOOP OF VOOROVEREENKOMST TOT KOOP ZIE WET VOORK RECHT GEMTEN
Ontleend aan: HYP4 ARNHEM 19277/32 d.d. 3-1-2001

Einde overzicht

De Dienst voor het kadaster en de openbare registers behoudt ten aanzien van de kadastrale gegevens zich het recht voor als bedoeld in artikel 2 lid 1 juncto artikel 6 lid 3 van de Databankenwet.

Kadaster

Dienst voor het kadaster en de openbare registers in Nederland

Gegevens over de rechtstoestand van kadastrale objecten, met uitzondering van de gegevens inzake hypotheek en beslagen

Betreft:	VOORTHUIZEN H 2467	5-5-2011
	Harselaarseweg BARNEVELD	9:38:50
Uw referentie:	AX22C	
Toestandsdatum:	3-5-2011	

Kadastraal object

Kadastrale aanduiding:	<u>VOORTHUIZEN H 2467</u>
Grootte:	5 ha 69 a 47 ca
Coördinaten:	169424-464020
Omschrijving kadastraal object:	TERREIN NIEUWBOUW-BEDRIJVGHEID
Locatie:	Harselaarseweg BARNEVELD Industrieweg BARNEVELD
Ontstaan op:	20-4-2011
Ontstaan uit:	<u>VOORTHUIZEN H 2448</u>

Publiekrechtelijke beperkingen

KENNISGEVING, VORDERING, BEVEL OF BESCHIKKING, WET BODEMBESCHERMING
(IN ONDERZOEK)

Betrokken bestuursorgaan:	<u>Provincie Gelderland</u>
Ontleend aan:	<u>HYP4 56853/19</u> d.d. 30-6-2009

Betreft: VOORTHUIZEN H 2467
Harselaarseweg BARNEVELD
Uw referentie: AX22C
Toestandsdatum: 3-5-2011

5-5-2011
9:38:50

Gerechtigde**EIGENDOM**

Gemeente Barneveld
Raadhuisplein 2
3771 ER BARNEVELD
Postadres:

Postbus: 63
3770 AB BARNEVELD
BARNEVELD

Zetel:
(Gerechtigde is betrokken als gerechtigde bij andere objecten)

Recht ontleend aan: HYP4 ARNHEM 30698/58 d.d. 31-1-2005
Eerst genoemde object in
brondocument: VOORTHUIZEN H 1976 gedeeltelijk

Recht ontleend aan: HYP4 50923/103 d.d. 30-10-2006
Eerst genoemde object in
brondocument: VOORTHUIZEN H 2295

Recht ontleend aan: 84 VHZ02/10151 d.d. 12-1-1990
Eerst genoemde object in
brondocument: VOORTHUIZEN H 1859

Recht ontleend aan: HYP4 56589/83 d.d. 1-5-2009
Eerst genoemde object in
brondocument: VOORTHUIZEN H 2070

Recht ontleend aan: HYP4 ARNHEM 30942/77 d.d. 19-12-2005
Eerst genoemde object in
brondocument: VOORTHUIZEN H 2107

Recht ontleend aan: HYP4 ARNHEM 30942/76 d.d. 19-12-2005
Eerst genoemde object in
brondocument: VOORTHUIZEN H 2080 gedeeltelijk

Recht ontleend aan: HYP4 51982/29 d.d. 2-4-2007
Eerst genoemde object in
brondocument: VOORTHUIZEN H 1616

Nog niet (volledig) verwerkte brondocumenten:

HYP4 ARNHEM 12180/38 d.d. 16-7-1993
AKTE VAN ALGEMENE VOORWAARDEN
HYP4 ARNHEM 13493/4 d.d. 3-1-1995
AKTE VAN ALGEMENE VOORWAARDEN

Einde overzicht

De Dienst voor het kadaster en de openbare registers behoudt ten aanzien van de kadastrale gegevens zich het recht voor als bedoeld in artikel 2 lid 1 juncto artikel 6 lid 3 van de Databankenwet.