



gemeente
Barneveld

Memo

Datum:
1 juni 2011

Onderwerp: Houtsingel t.b.v. landschappelijke inpassing parkeerplaats

Ter attentie van: Vincent Ribbert (LEF)

Afzender: Jan Kardol

Hieronder een eerste aanzet om te komen tot een beplantingsplan t.b.v. de landschappelijke inpassing van een parkeerplaats behorend bij de te realiseren kinderspeelboerderij, Dronkelaarseweg 30, Barneveld.

Houtsingel

Het betreft de aanplant van een houtsingel bestaande uit 3 rijen inlandse (gebiedseigen) beplanting en die uiteindelijk een breedte zal krijgen van circa 6 meter.

Bomen:

10 - 15 stuks Zwarte Els (*Alnus glutinosa*), maat 150 – 175 (= hoogte in cm. bij aankoop).

De Elzen ongeveer in het midden van de houtsingel planten met een onderlinge afstand van circa 7 meter.

Struikvormers

25 % Hazelaar (*Corylus avellana*)

25 % Gelderse roos (*Viburnum opulus*)

20 % Meidoorn (*Crataegus monogyna*)

15 % Lijsterbes (*Sorbus aucuparia*)


Maat beplanting: Bosplantsoen, maat 100 – 125 (= hoogte in cm. bij aankoop)

Drie rijen struikvormers planten in het plantverband van 1,5 m. x 1,5 m. (= de rijen onderling 1,5 m. uit elkaar en de planten onderling in de rij eveneens 1,5 m. uit elkaar)


De verschillende soorten tijdens het planten mengen

Heining

Ter voorkoming van betreding en vraat dient de houtsingel in ieder geval aan de buitenzijde te worden vrijgesteld d.m.v. plaatsing van een heining.

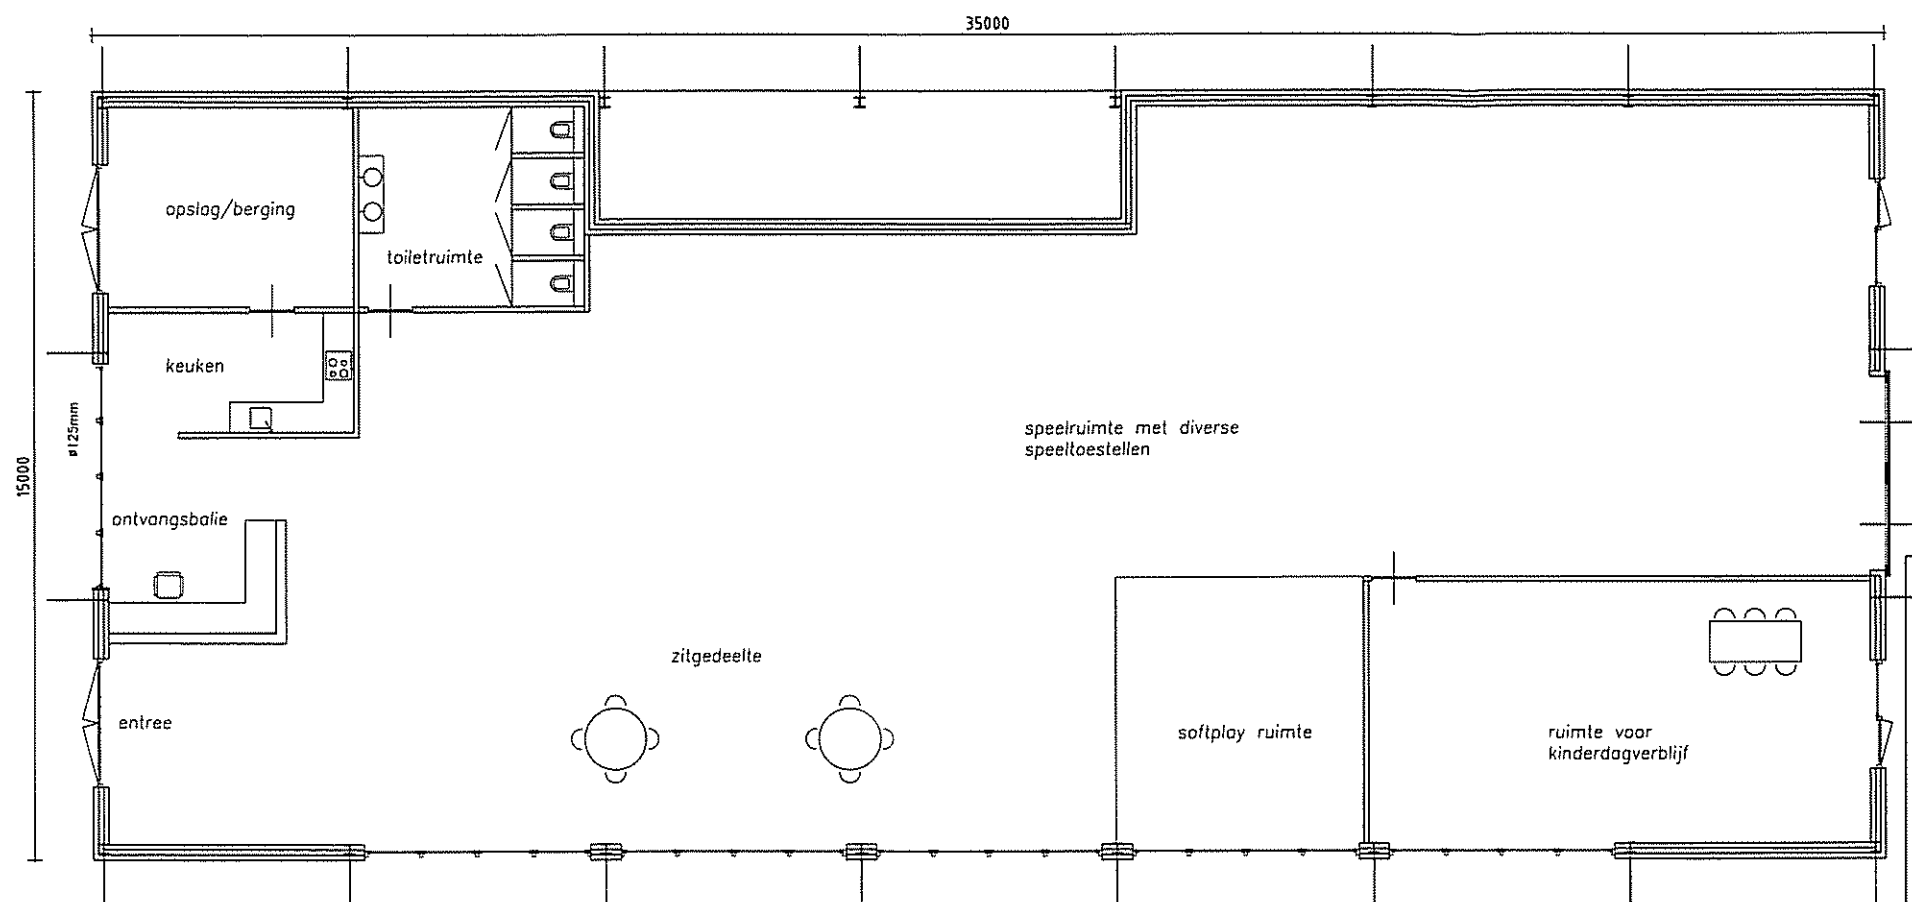

*Situatie agrarisch bedrijf
Fam. van Ramshorst*

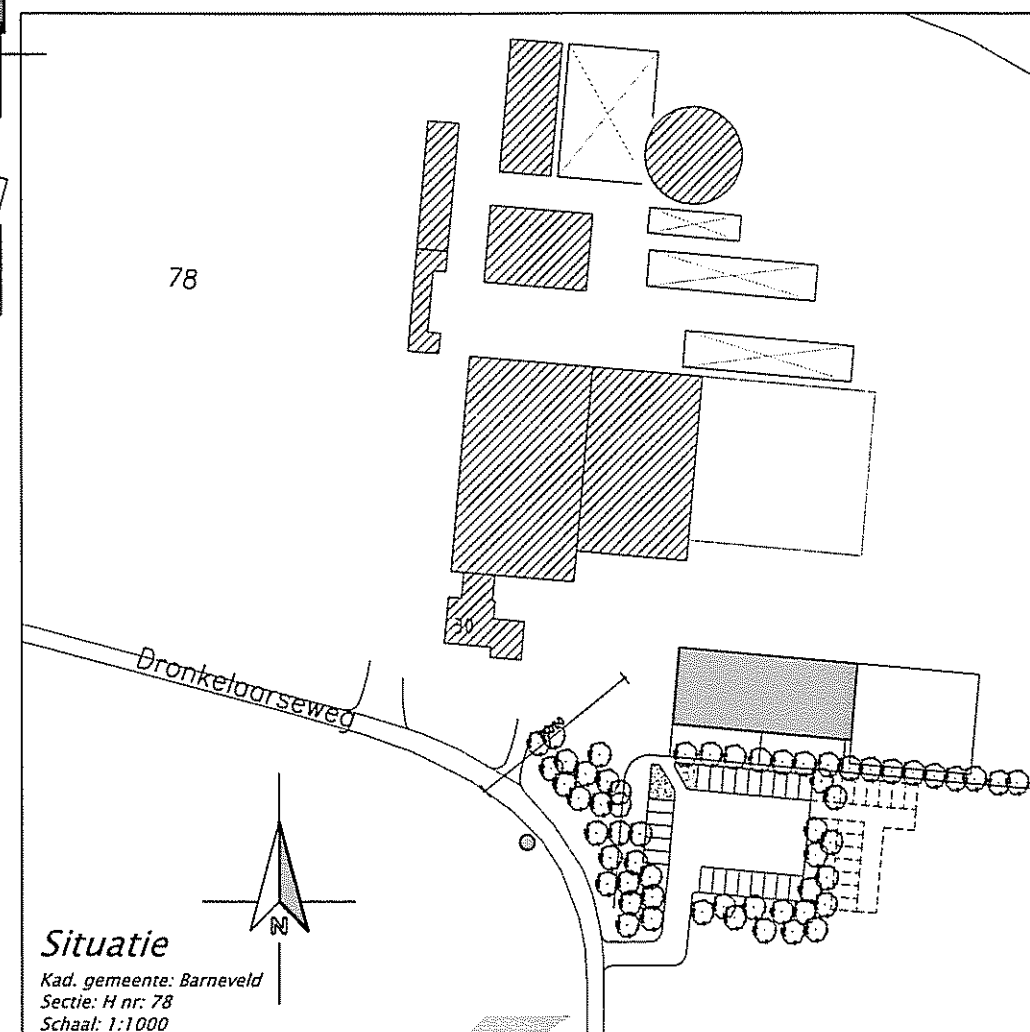

Situatie

Kad. gemeente: Barneveld
Sectie: H nr: 78
Schaal: 1:1000

Exlan Consultants
Adviseurs in Agribusiness

Exlan Consultants BV
Exlan-Noord
Noordelinde 31
Postbus 1033
7949 KA Meppel
Tel: 0522-268600
Fax: 0522-268948
Mail: mail@exlan.nl
Site: www.exlan.nl

Datum: 04-02-2011

Handtekening:

Wijzigingsdata

Project:

Aanvraag om Omgevingsvergunning

A: 08-06-2011

B: 18-08-2011

C: 07-09-2011

D:

E:

F:

G:

Onderdeel:


Inrichtingstekening

Schaal: 1:100

Formaat: A2
Getekend: B.B.
Tekeningsnummer: 51-01

500 m² oppervlakte kinderspeelboerderij/opvang
25 m² oppervlakte overig doeleinden

*Indeling
kinderspeelboerderij/opvang*

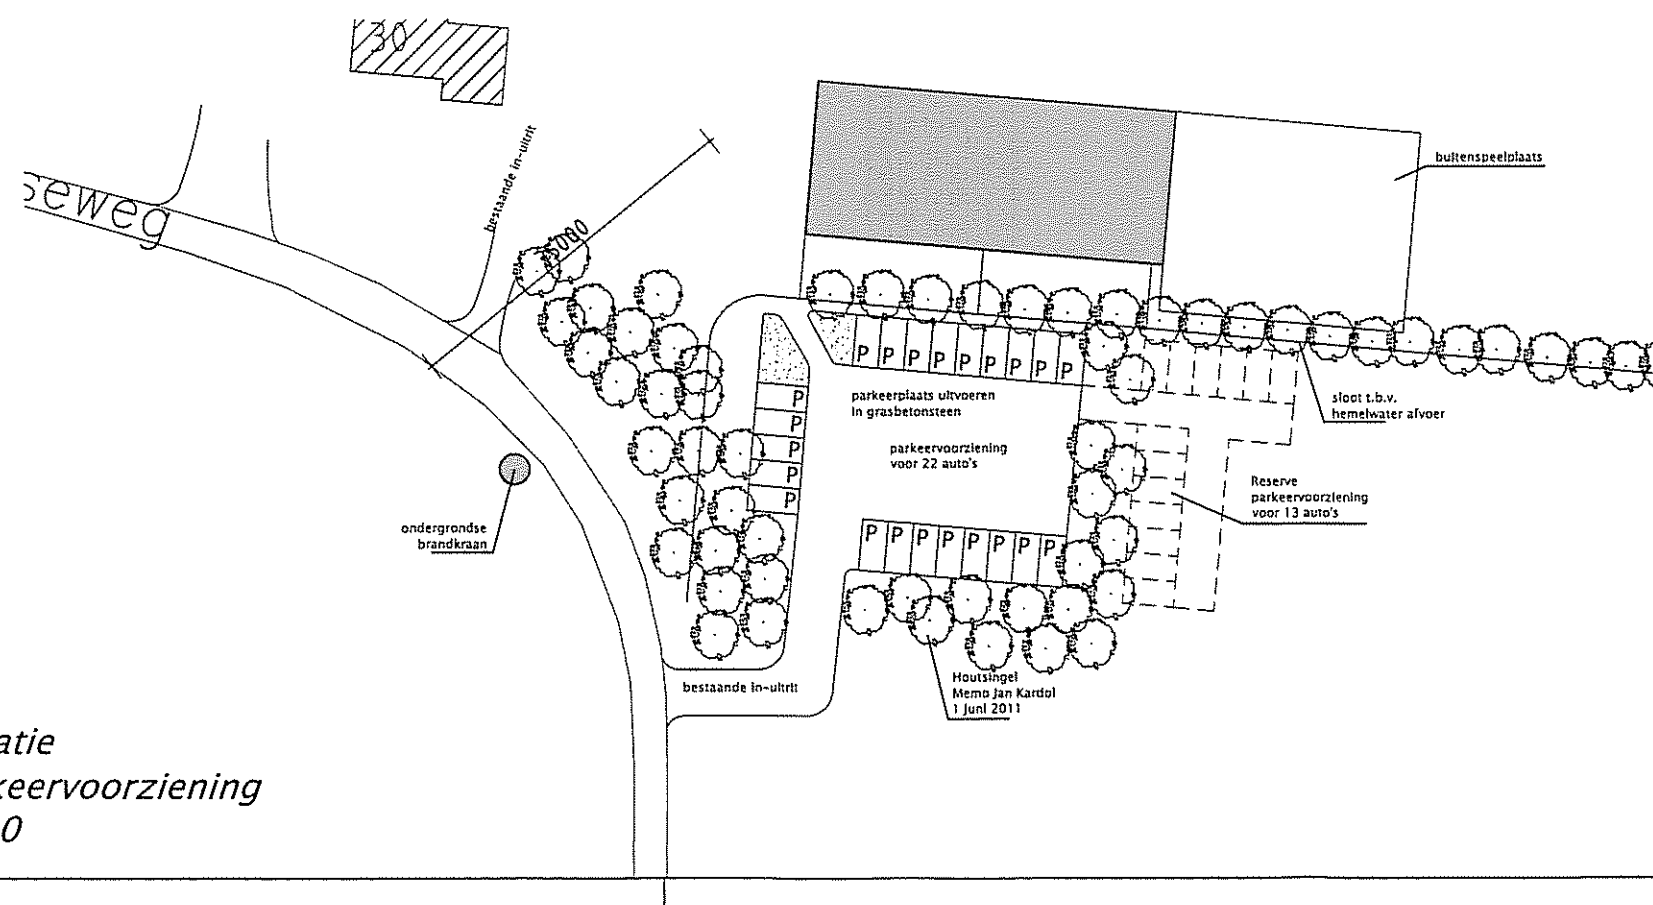

*Situatie
parkeervoorziening
1:500*