


beplanting plan

nr. 1 en 2 vormen een geheel. De onderbeplanting staat tussen de zomer eiken.

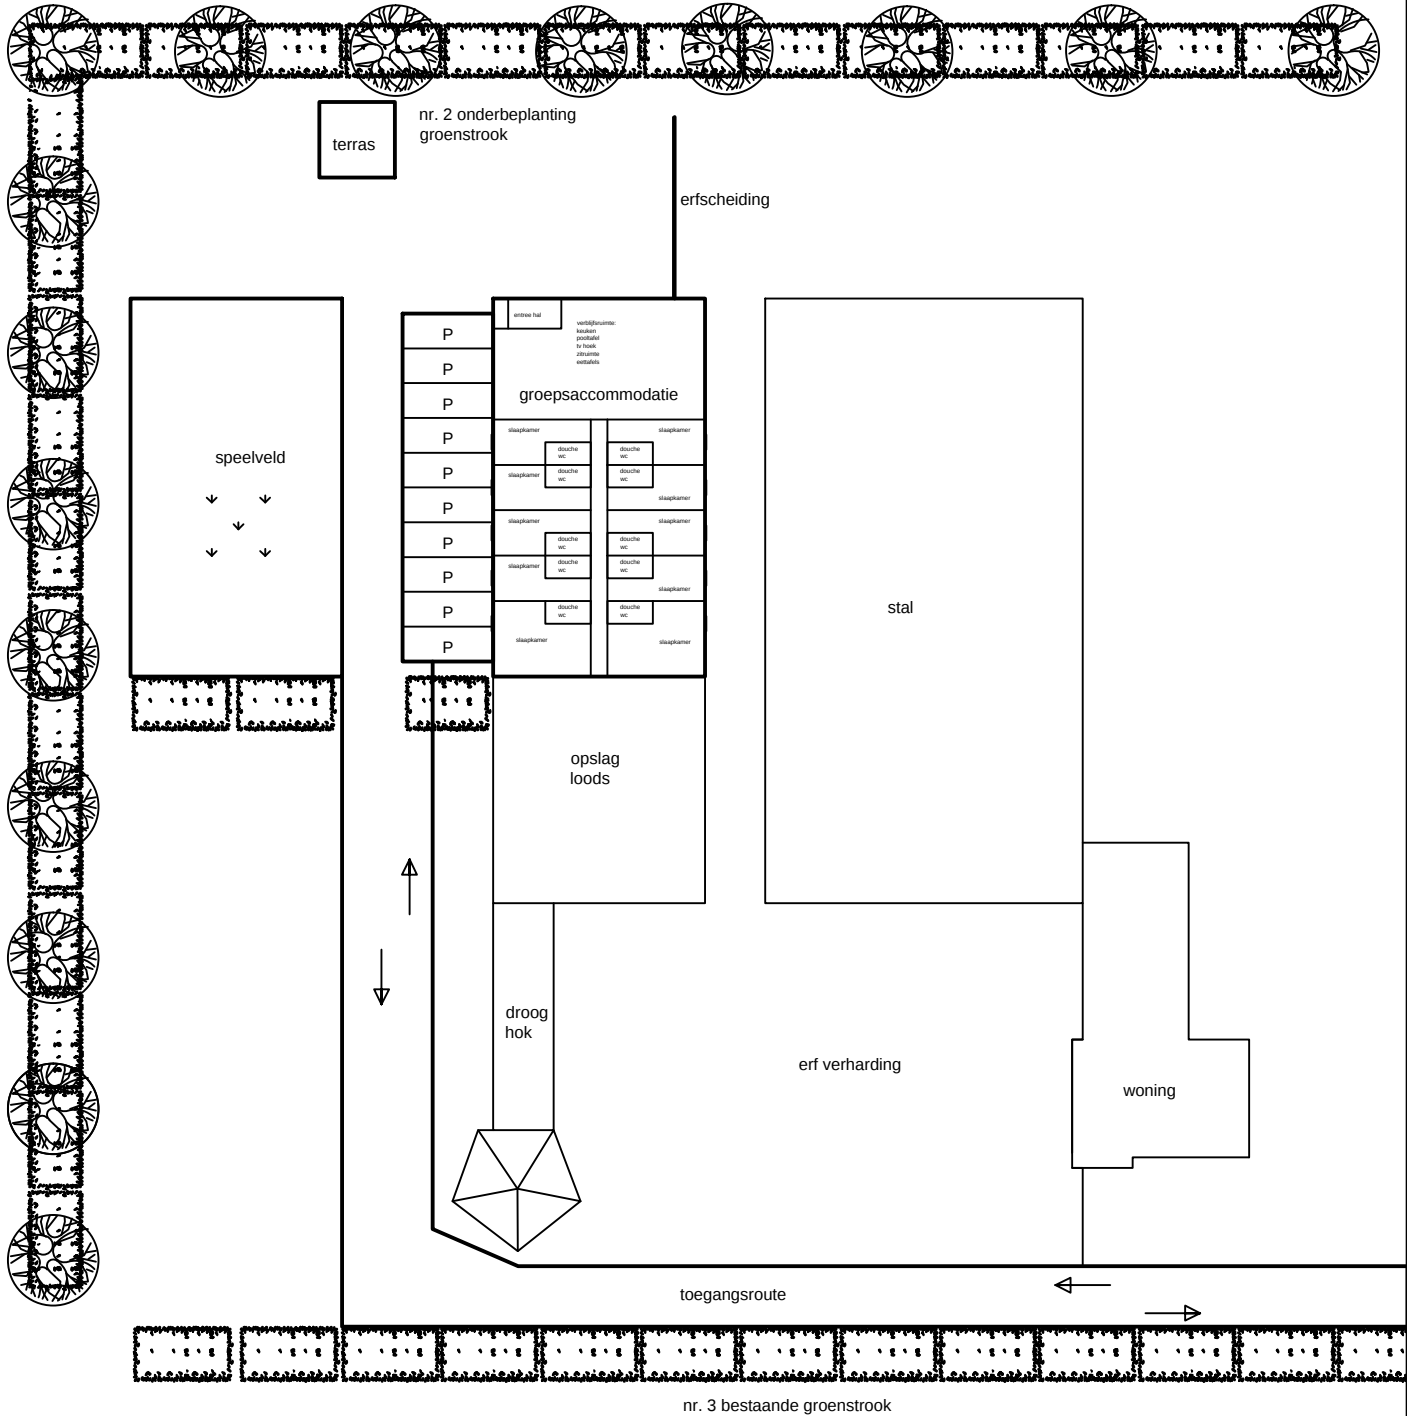

beplantingsplan:

%


nr.1
-zomer eik 15 st.

nr. 2
-hazelaar 25 st. 15%
-inlandse vogelkers 25 st. 15%
-zwarte bes 25 st. 15%
-meidoorn 25 st. 15%
-veldesdoorn 25st 15%
-gelderse roos 45 st. 25%

nr. 3
-notenboom
-els
-wilg
-zwarte bes
-hazelaar

beplantingsplan:

1 er worden 2 zomer eiken bij geplant. maat 10-12
2 het plantverband voor de onderbeplanting zijn 2 rijen op 0.8-1 meter afstand.
3 hier staan verschillende bomen/ struiken als afscheiding tussen 2 erven. deze scheiding is volgroeid

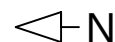

terrein inrichting grote Fliert 2 Achterveld
schaal 1:500
van Ruitenbeek