



0 10 20 30 40 50m

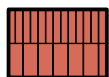

te slopen bebouwing:
agrarisch bedrijfsgebouw
bebouwd oppervlak: 240 m²

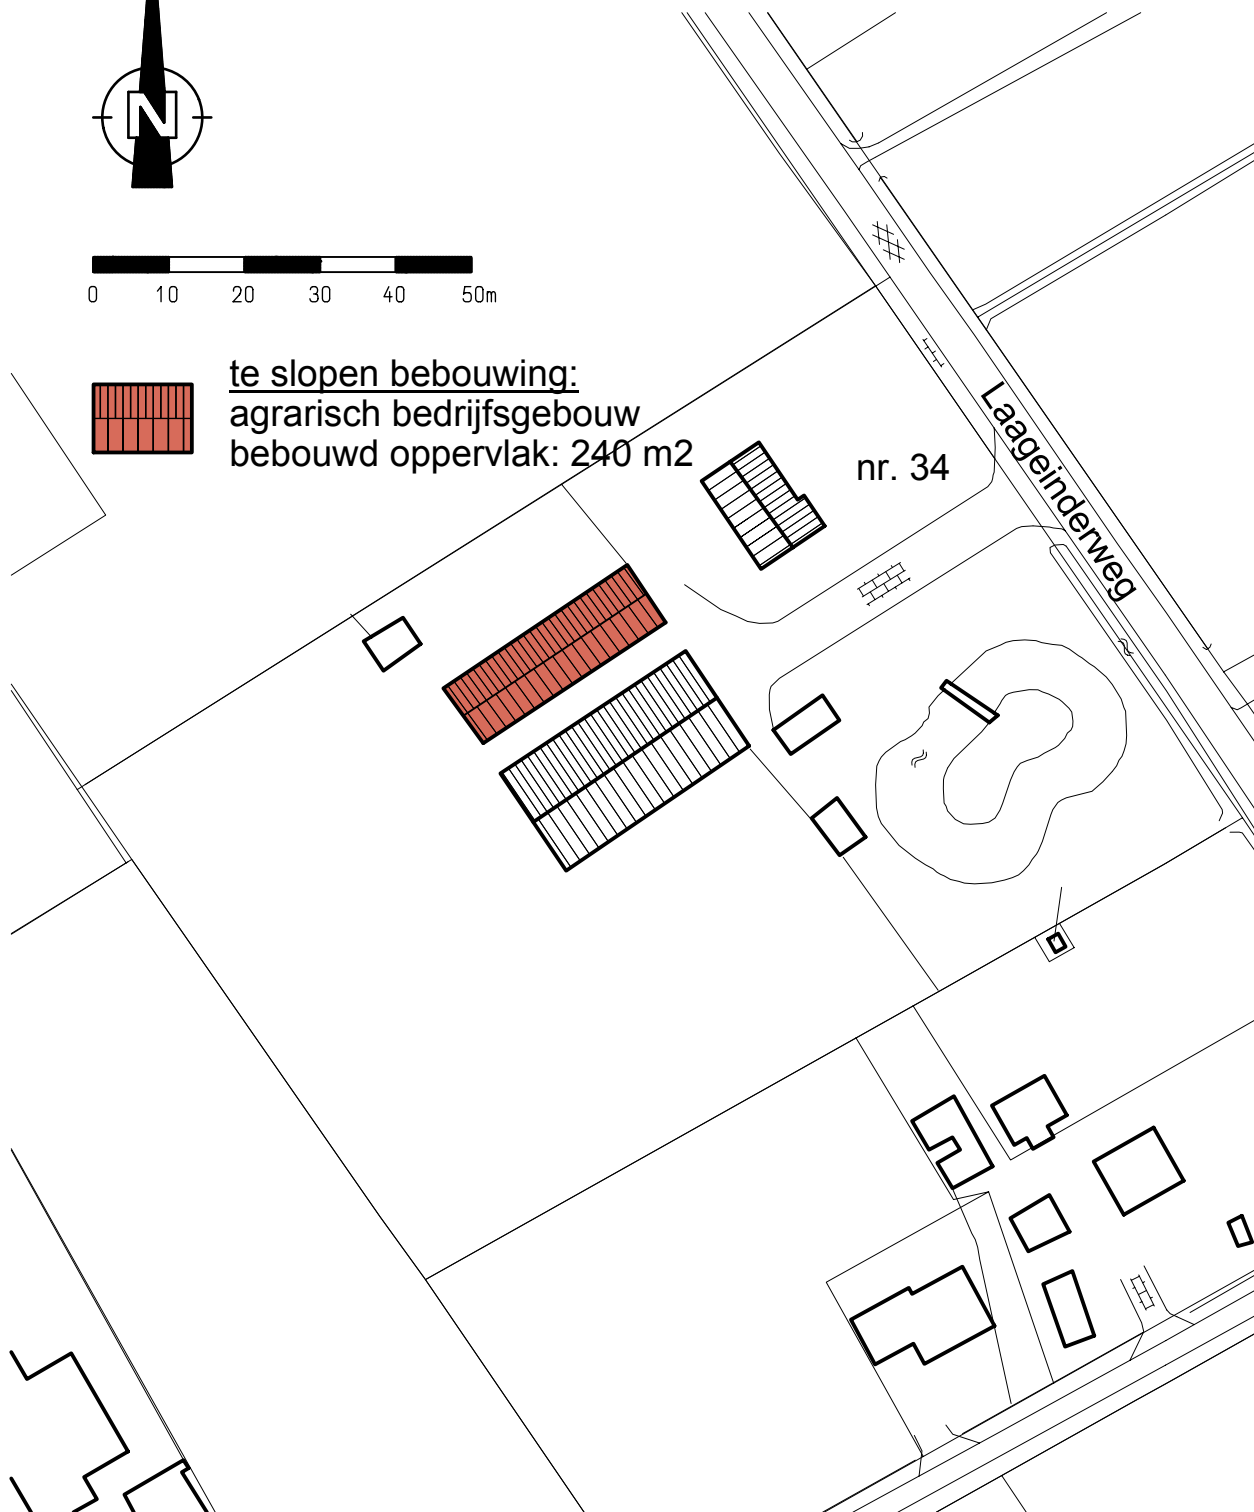

opdrachtgever

J.R. van de Boom Holding BV
dhr. J. van de Boom
Coelhorsterweg 28 C
3828 JB Hoogland

project

Herbestemming "Everardahoeve"
Achterveldseweg 41
3792 ND Achterveld

omschrijving

Stedenbouwkundige inrichtingsschets
Te slopen: Laageinderweg 34 Kootwijkerbroek

datum: 23 mei 2012

schaal: 1-1000

getekend: DvT

formaat: A3

www.oudeboerderijen.nl

info@oudeboerderijen.nl

Doude van Troostwijk
architectuur & landschap

Oosterdorpsstraat 9a
3871 AA Hoevelaken
tel 033-2580154
mobiel 06-54337418

werk

363

blad

S0104

editie

1 -23.05..2012

·
·
·
·