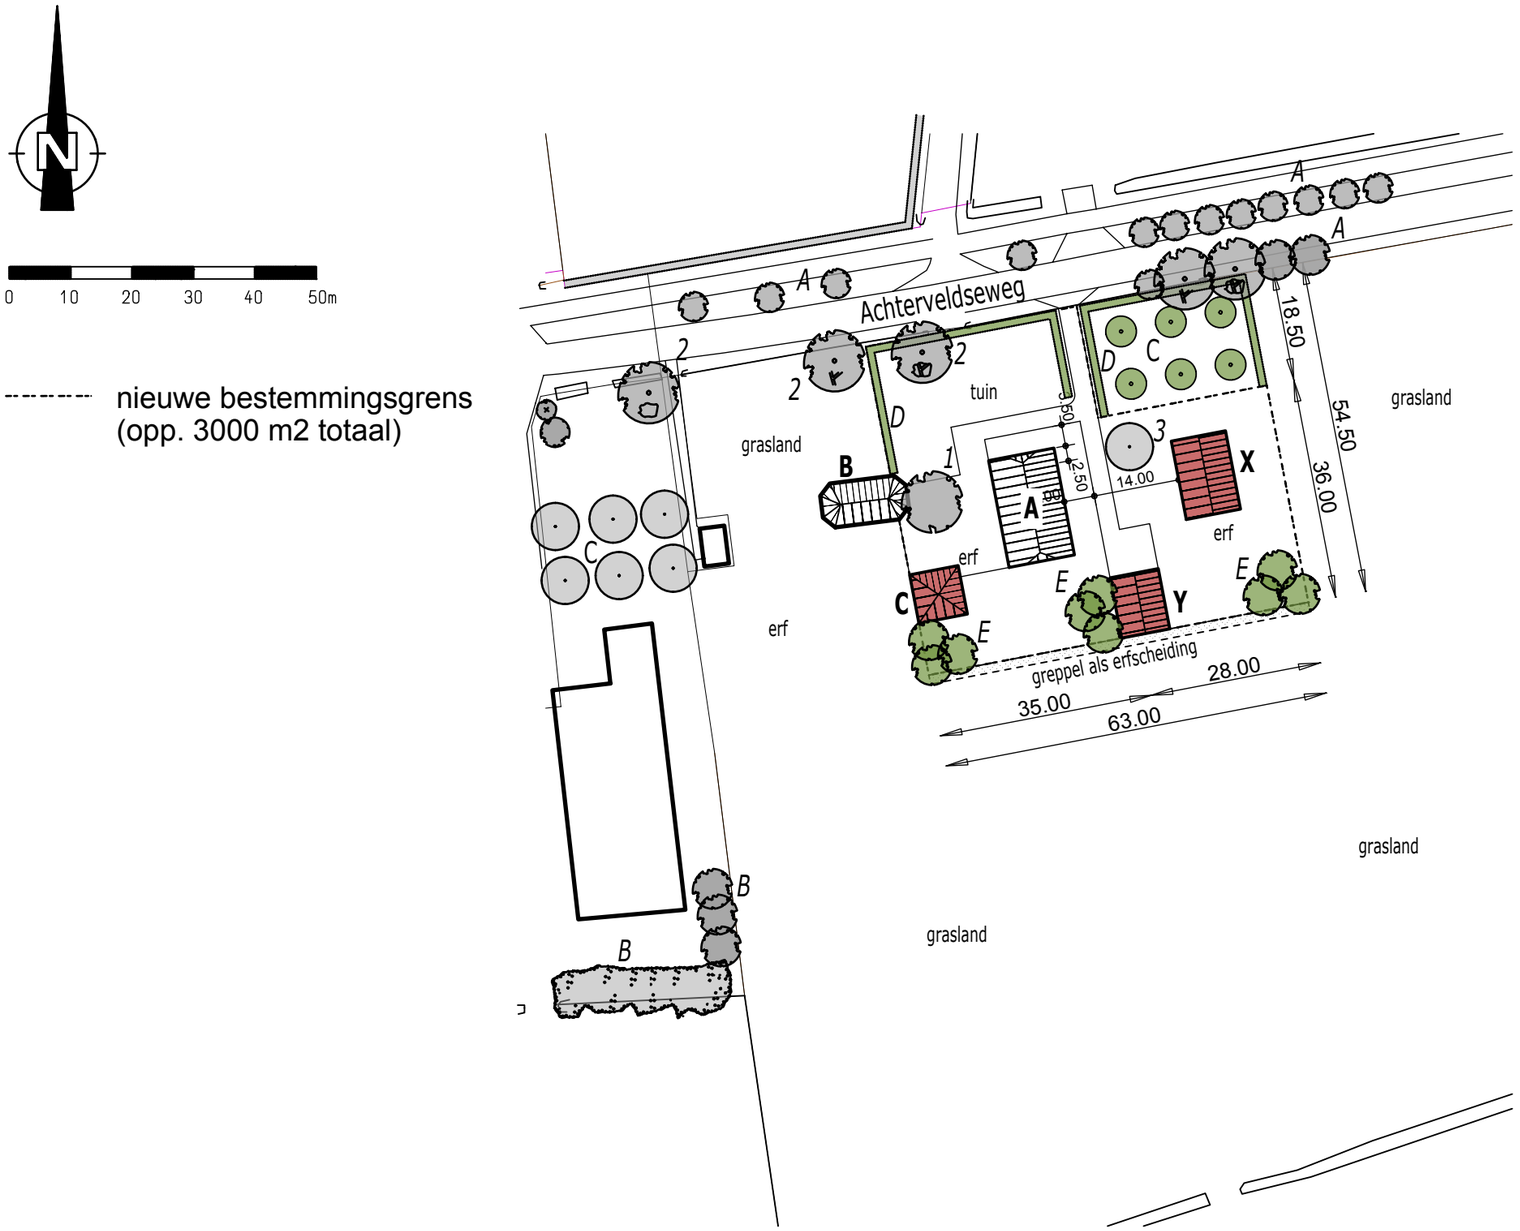

Bebouwing:		opp (m2):
A	boerderij	195
B	schaapskooi	85
C	berging	65
X	nieuwe woning (inhoud 600 m3)	
Y	berging bij nieuwe woning	80

Beplanting:

A wegbegeleidende eiken
B elzen
C boomgaard
D beukenhaag
E boomgroep eik + berk
1 monumentale beuk
2 eik
3 fruitboom

Doude van Troostwijk
architectuur & landschap

Oosterdorpsstraat 9a
3871 AA Hoevelaken
tel 033-2580154
mobiel 06-54337418

opdrachtgever: J.R. van de Boom Holding BV
dhr. J. van de Boom
Coelhorsterweg 28 C
3828 JB Hoogland

project: Herbestemming "Everardahoeve"
Achterveldseweg 41
3792 ND Achterveld

omschrijving: Stedenbouwkundige inrichtingsschets
Nieuw

datum: 3 april 2012	schaal: 1-1000	getekend: DvT	formaat: A3

www.oudeboerderijen.nl info@oudeboerderijen.nl

werk 363
blad S0102

editie 1 -03.04.2012