PLANTLIJST					
CODE	SOORTNAAM	PL.AFST	AANTAL		MAAT
fagus 1	Fagus sylvatica (beuk)	6/m1	162 st	dubbele rij	80-100
fagus 2	Fagus sylvatica (beuk)	6/m1	420 st	dubbele rij	80-100
Fa	Fagus sylvatic (beuk)		1 st		16/18
Q	Quercus robur (zomer elk)		4 st.		16/18
Be	Betula pendula (berk)		6 st.		16/18
Qu	Quercus robur (zomer elk)		4 st.		12/14
Al	Alnus glutinosa (zwarte els)		5 st.		12/14
	BOSPLANTSOEN:				
VAK 1	Quercus robur 40 %	1,25x1,25	86	zomereik	3 jr 1x verpl
268 m1	Betula pendula 20 %	1,25x1,25	43	berk	2 jr 1x verpl
	Sorbus aucuparia 15 %	1,25x1,25	32	lijsterbes	2 jr 1x verpl
	Crataegus monogyna 20 %	1,25x1,25	43	meidoorn	2 jr 1x verpl
	Ilex aquifolium 5 %	1,25x1,25	11	hulst (in de rand)	60-80
VAK 2	Amelanchier lamarckii 40 %	1,25x1,25	20	krent	3 jr 1x verpl
64 m1	Corylus avellana 20 %	1,25x1,25	10	hazelaar	2 jr 1x verpl
	Sorbus aucuparia 15 %	1,25x1,25	7	lijsterbes	2 jr 1x verpl
	Crataegus monogyna 20 %	1,25x1,25	10	meidoorn	2 jr 1x verpl
	Ilex aquifolium 5 %	1,25x1,25	4	hulst (in de randen)	60-80

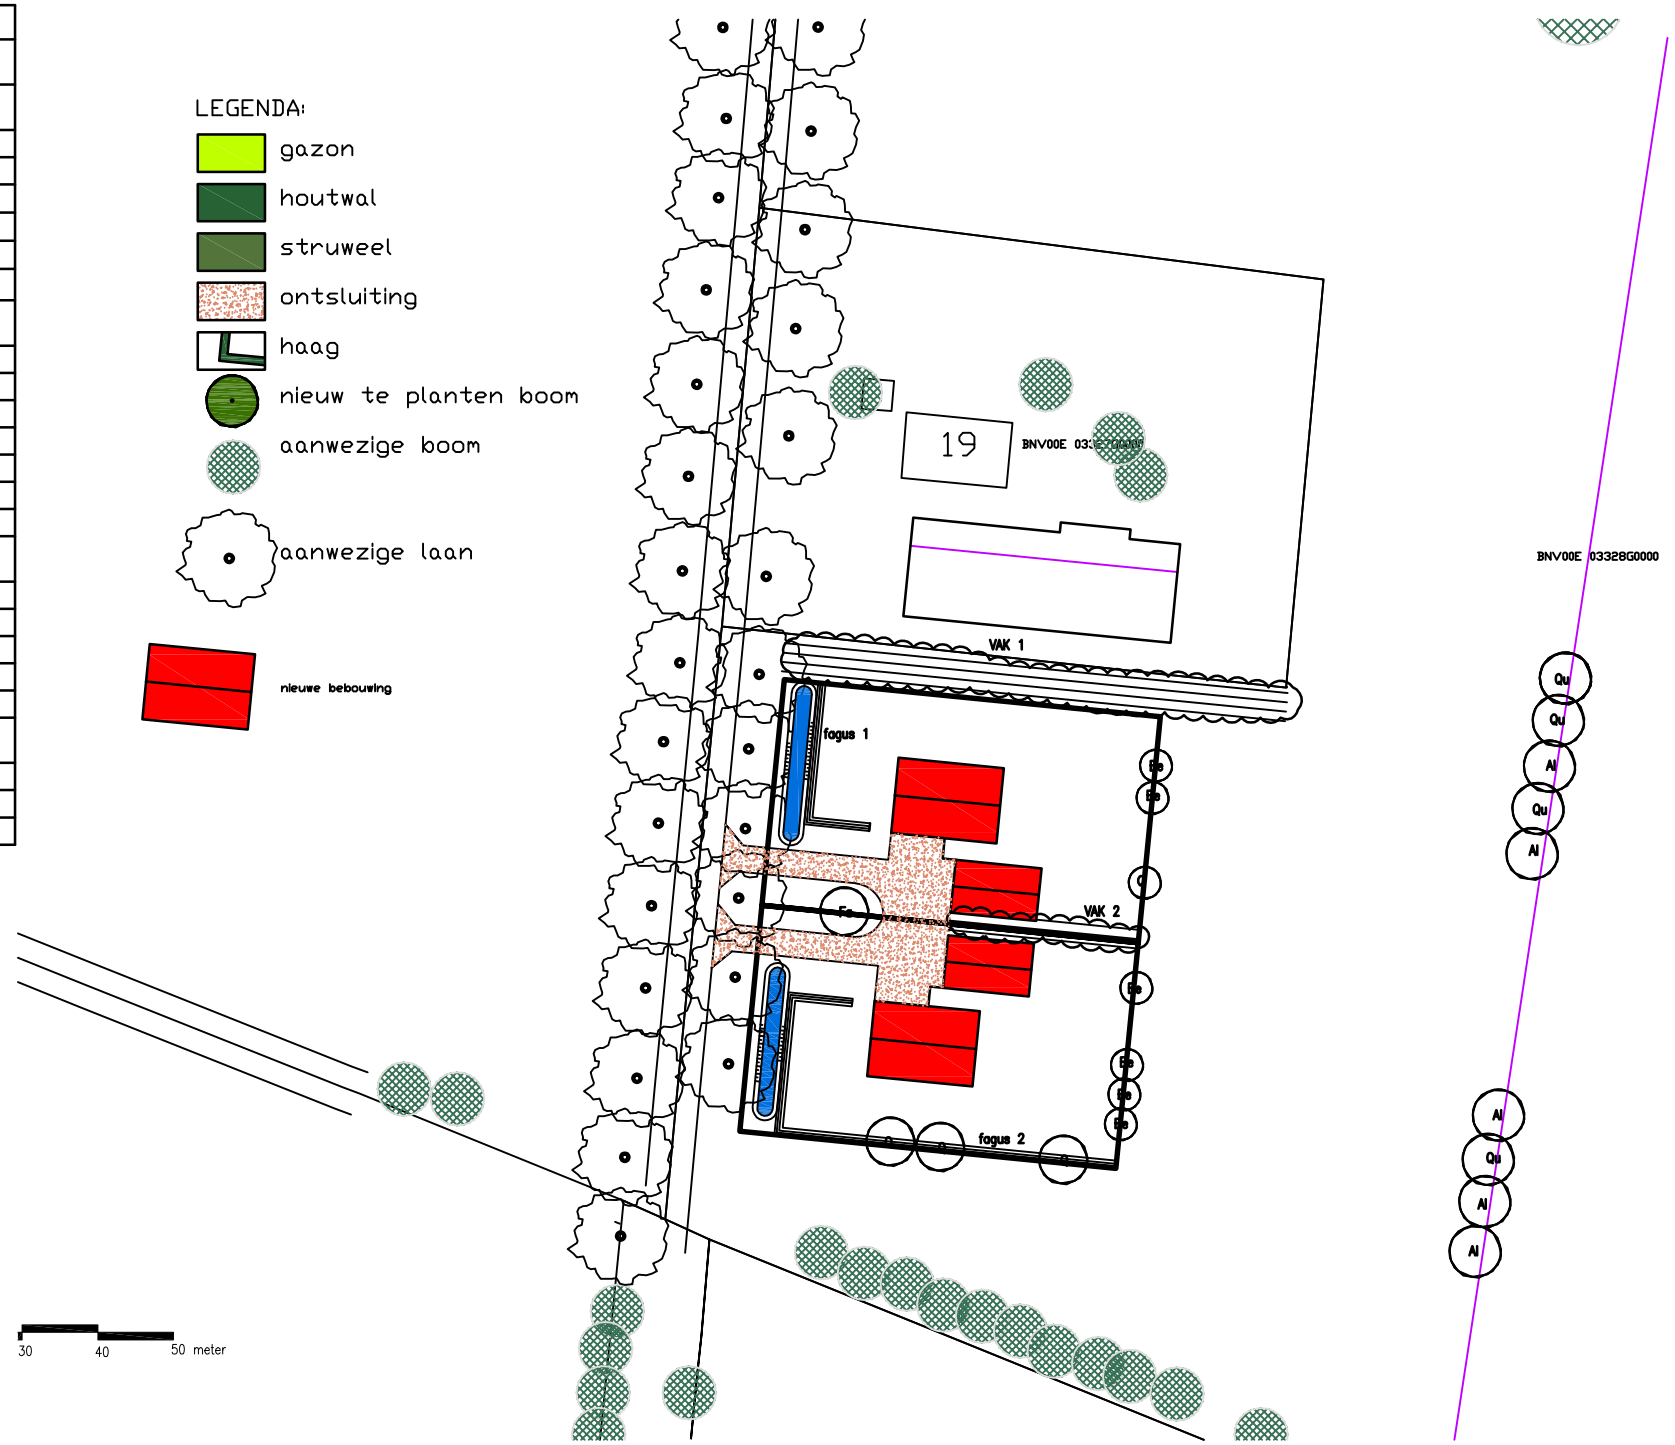

Bijlage 2: inrichtingsplan	
Behorende bij Overeenkomst "Agrarisch buitengebied" Schoonderbekerweg 9 te De Glind	
Voor akkoord: dhr. J.A.C. van Rossum	Voor akkoord de gemeente:
Datum:	Datum:.....
Handtekening:.....	Handtekening:.....

Opdrachtgever	J.A.C.VAN.ROSSUM	Blad	1
Onderdeel	BEPLANTINGSPLAN	Getekend	SH
Schaal	1:1000	Werknummer	2-60-1-11
Formaat	A3	Gewijzigd	15-8-12
Datum	28-6-2012		

HAGER HUIGENS BV
Tuin- en landschapsarchitecten bnt
Nieuweweg Noord 314b-28
3905 LX Veenendaal
telefoon +31 (0)318 860008
fax +31 (0)318 501448
E s.hager@hagerhuigens.nl
E d.huigens@hagerhuigens.nl