


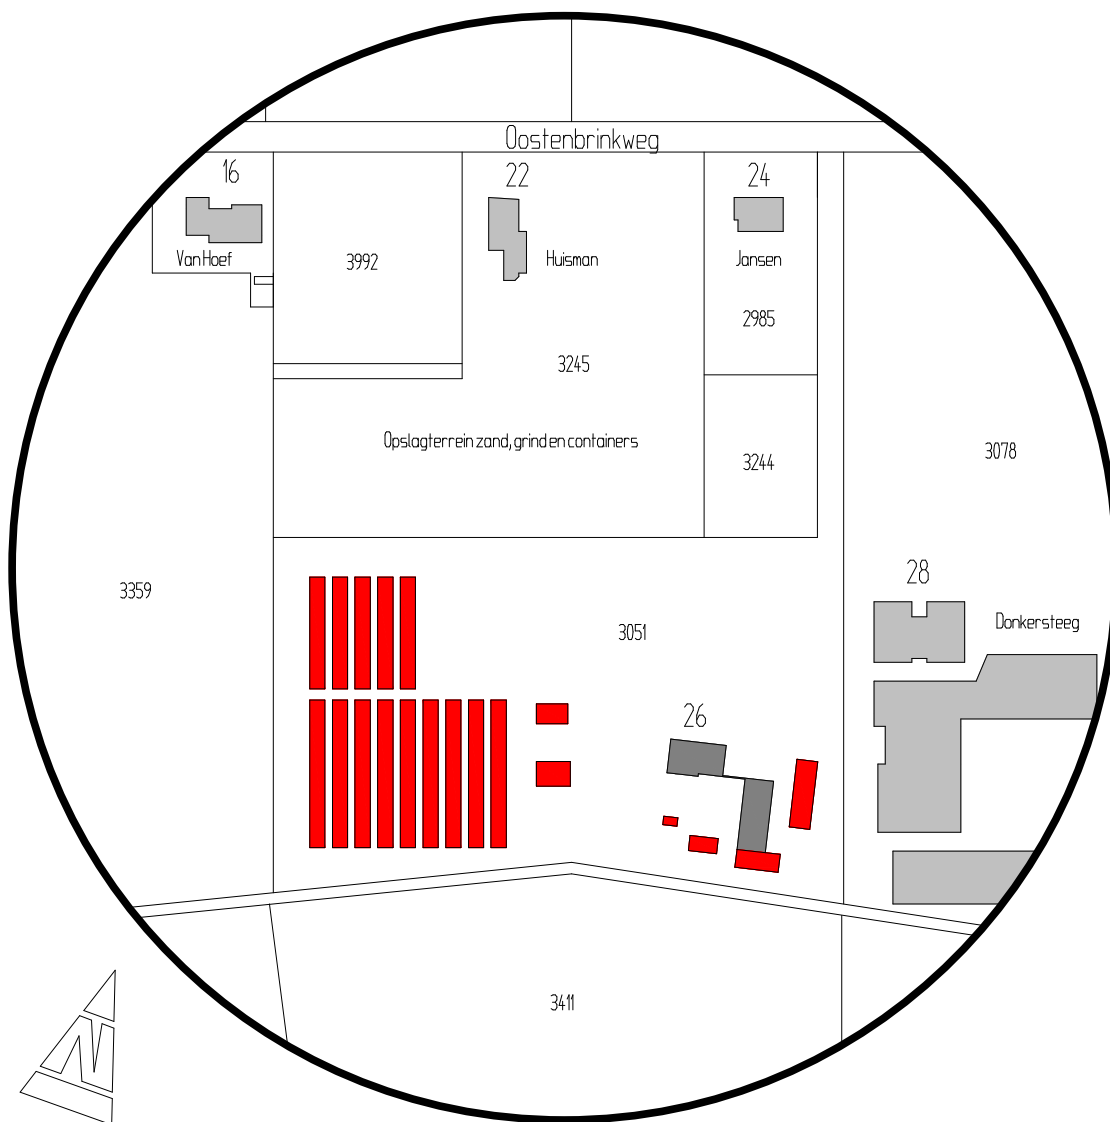

Situatie

Situatie bekend gemeente Garderen
Sectie H nummer 3051

 te behouden bebouwing
 te amoveren bebouwing

BOS
Bouwplanbegeleiding
Barneveld

Van Breugelplantsoen 83
3771 VN Barneveld
0342 - 420737
06 41 938 567

opdrachtgever:

De heer A. Eerenvelt
Oostenbrinkweg 26
3774 BW Kootwijkerbroek

schaal: 1:2000

project: 012-EK-03

datum: 23 oktober 2012

werk: functieverandering

terreinplan