



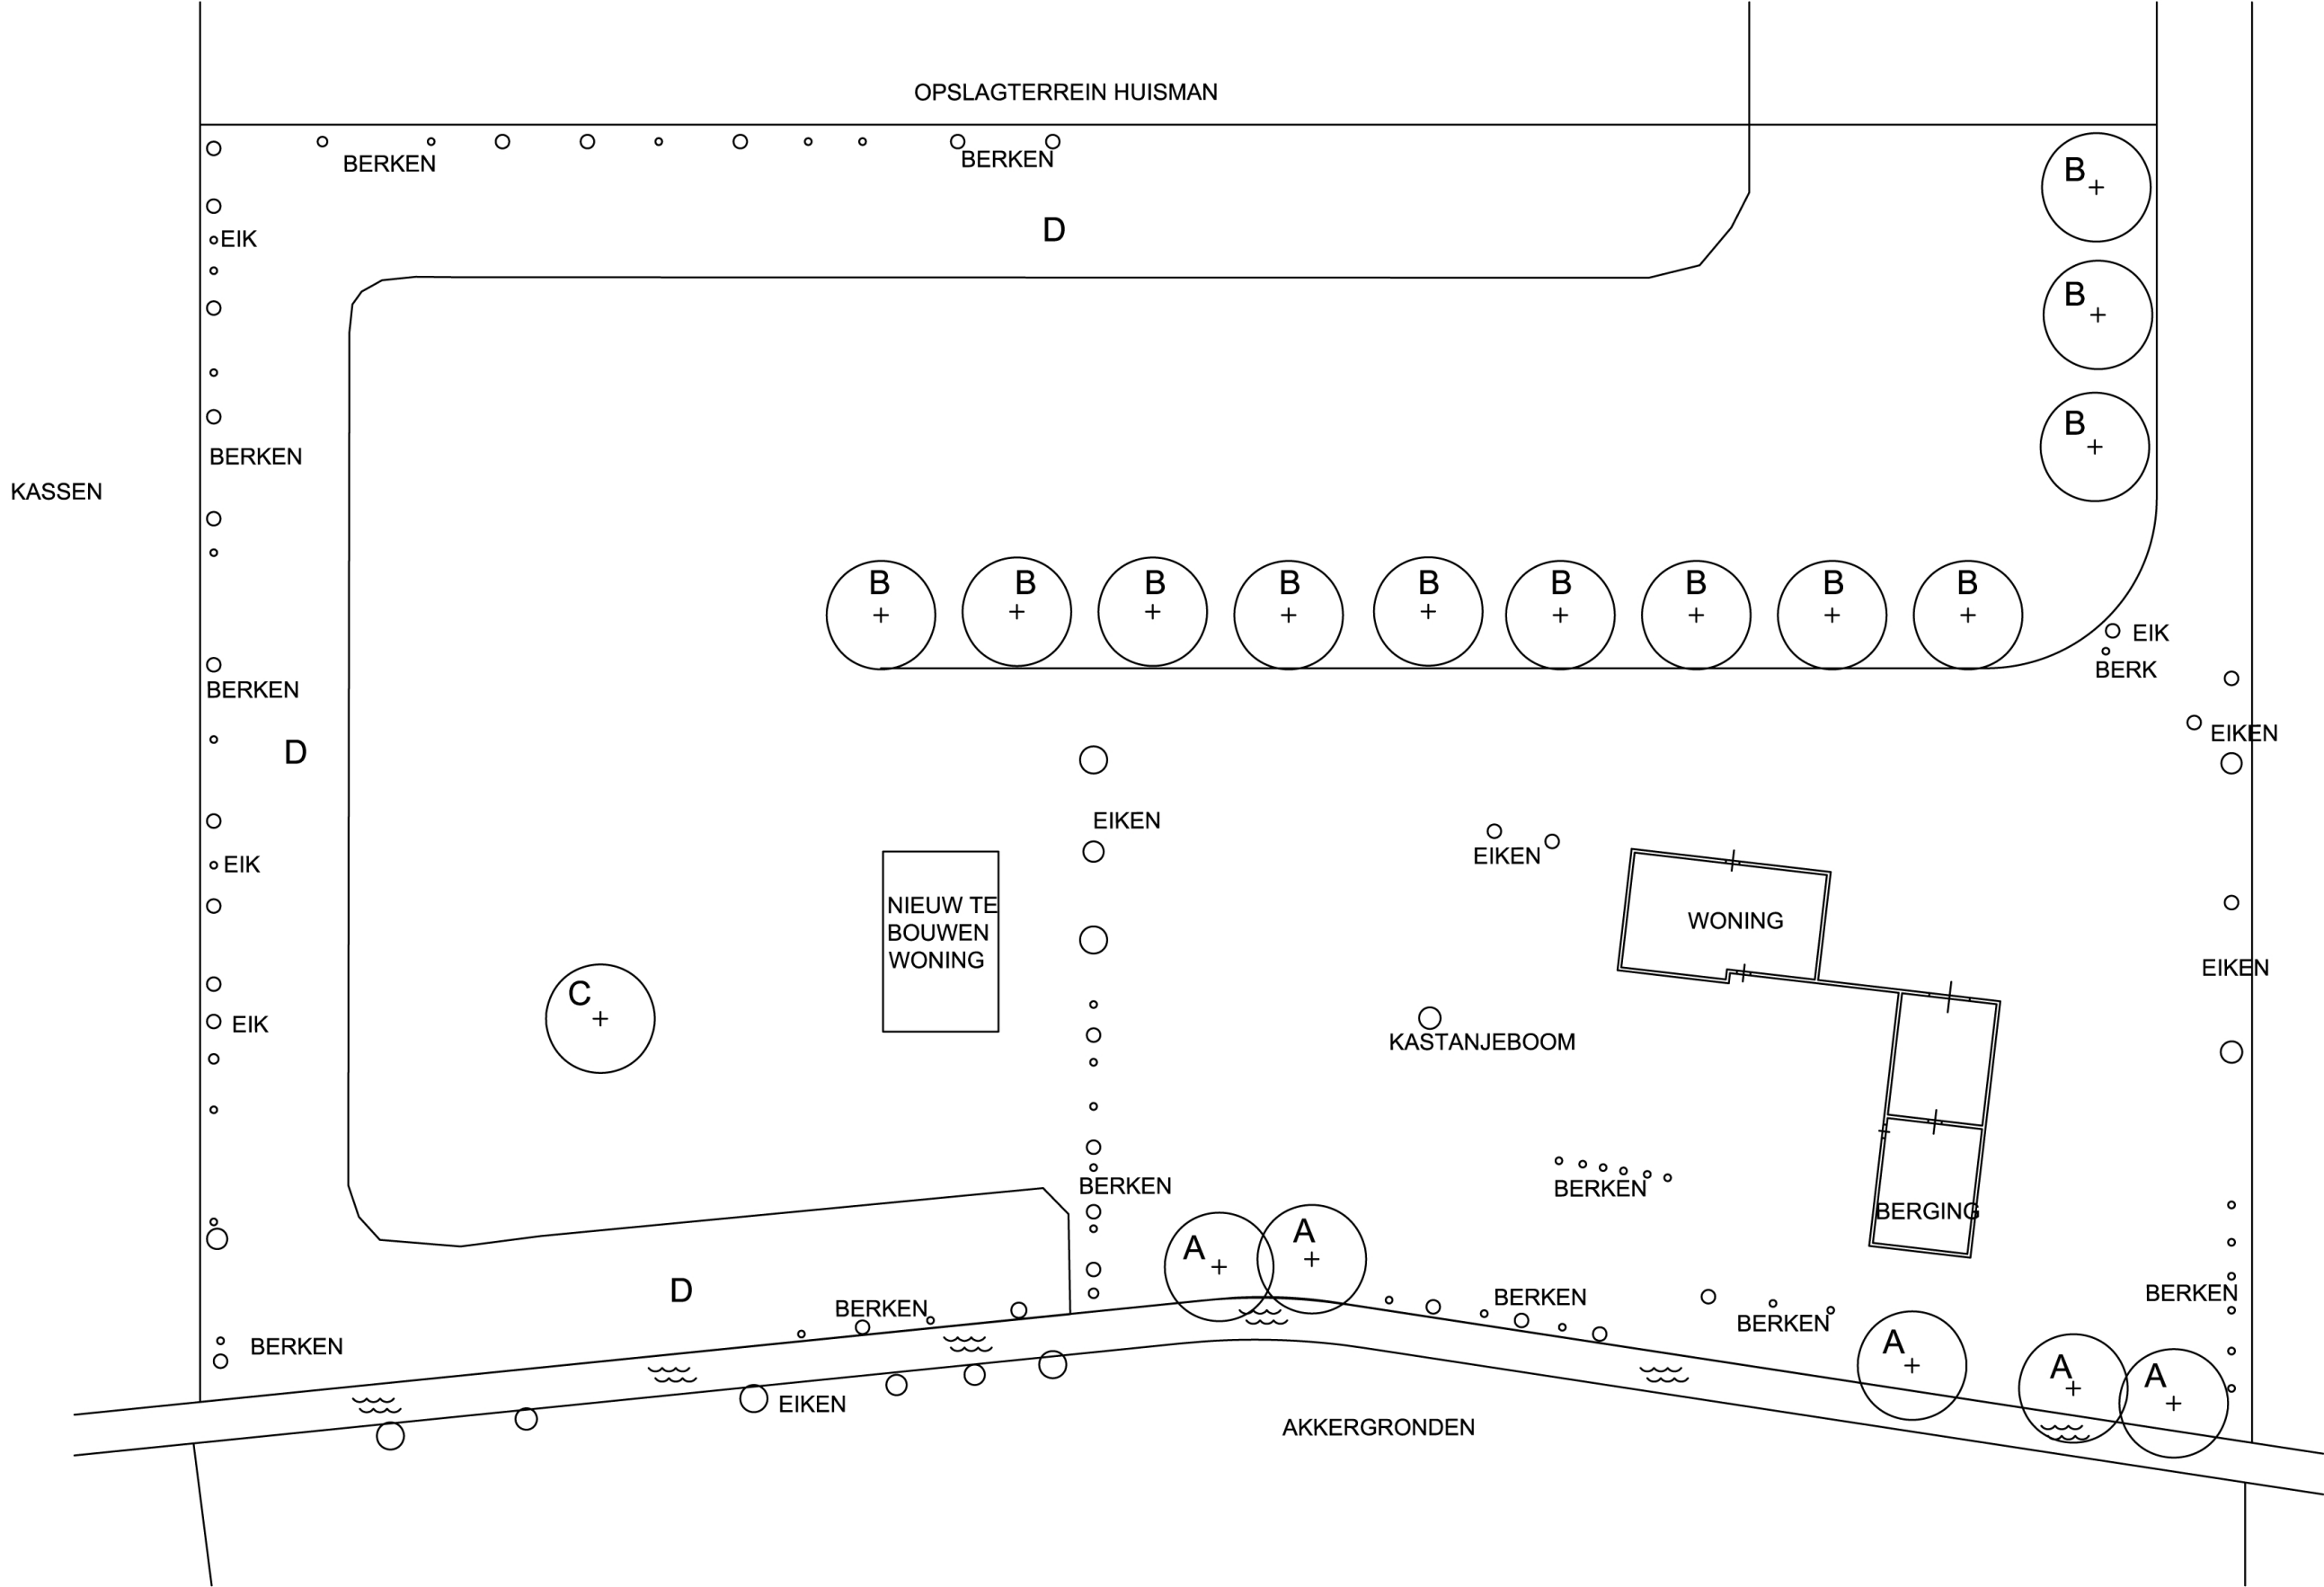

PLANT-VAK	BOTANISCHE NAAM	NEDERLANDSE NAAM	AANTAL	PLANT-AFSTAND	BESTEL-MAAT	MAX. HOOGTE	BIJZONDERHEDEN
	Bomen						
A	Alnus glutinosa	Zwarte els	5	n.v.t	16-18	20 m	
B	Variatie aan hoogstam fruitbomen	Hoogstam fruitboom	12	10/ m1			later te bepalen
C	Juglans regia	Walnoot	1	n.v.t	16-18	20 m	
D	Bosplantsoen met boomvormers *			2685 m2			
bomen	Alnus glutinosa	Zwarte els	26	n.v.t	10-12	20 m	
	Quercus robur	Zomereik	26	n.v.t	10-12	30 m	
	Betula pubescens	Zachte berk	13	n.v.t	10-12	15 m	
bosplantsoen	Cornus mas 20 %	Gele kornoelje	269	2 / m2	80/100	6 m	bloeit geel febr-maart
	Malus sylvestris 5 %	Wilde appel	67	2 / m2	80/100	7 m	bloeit wit-rose april-mei
	Corylus avellana 5 %	Hazelaar	67	2 / m2	80/100	3 m	vruchten najaar
	Amelanchier lamarckii 25%	Krenteboompje	336	2/ m2	80/100	6 m	bloeit wit april-mei
	Viburnum opulus 20 %	Gelderse roos	269	2/ m2	80/100	3 m	rode bessen najaar

*** Plantvak D:**
Langs de randen staan Berken met af en toe een Eik. Deze bomen blijven gehandhaafd en worden aangevuld met nieuw aan te planten bomen en bosplantsoen. De nieuw aan te planten beplanting dient verdeeld te worden over de gehele strook, zodat er een uniform beeld ontstaat. Bij het berekenen van het aantal aan te planten bosplantsoen is ervan uitgegaan dat 25% van de oppervlakte in beslag wordt genomen door de bestaande beplanting en dat 75 % van de oppervlakte moet worden aangevuld met nieuw bosplantsoen.

Van de te handhaven bomen zijn alleen de stammen aangegeven. (niet de kroon)

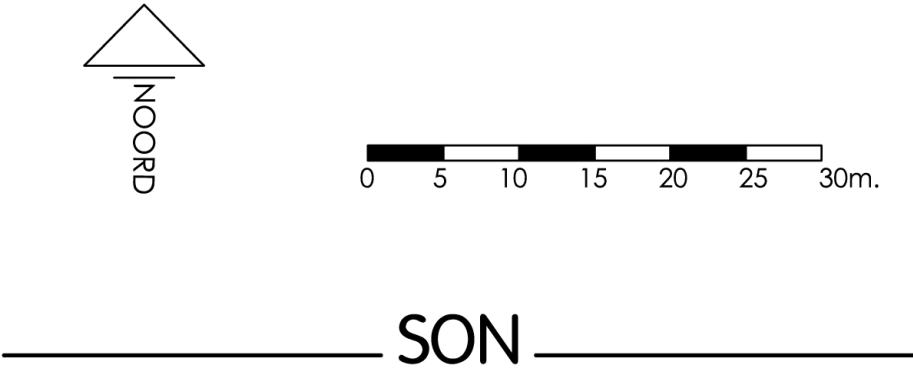

Huserstraat 3
3861 CJ NIJKERK

T 033 - 246 10 44
F 033 - 245 09 44

www.buroson.nl
info@buroson.nl

Project:	PO/12-01/KO Oosterbrinkweg 26 te Kootwijkerbroek			
Opdrachtgever:	Bos Bouwplanbegeleiding Barneveld			
Onderwerp:	Beplantingsplan			
Formaat	A2			Schaal: 1:500
Datum	20 maart 2012	3 mei 2012		Gefekend: NM