


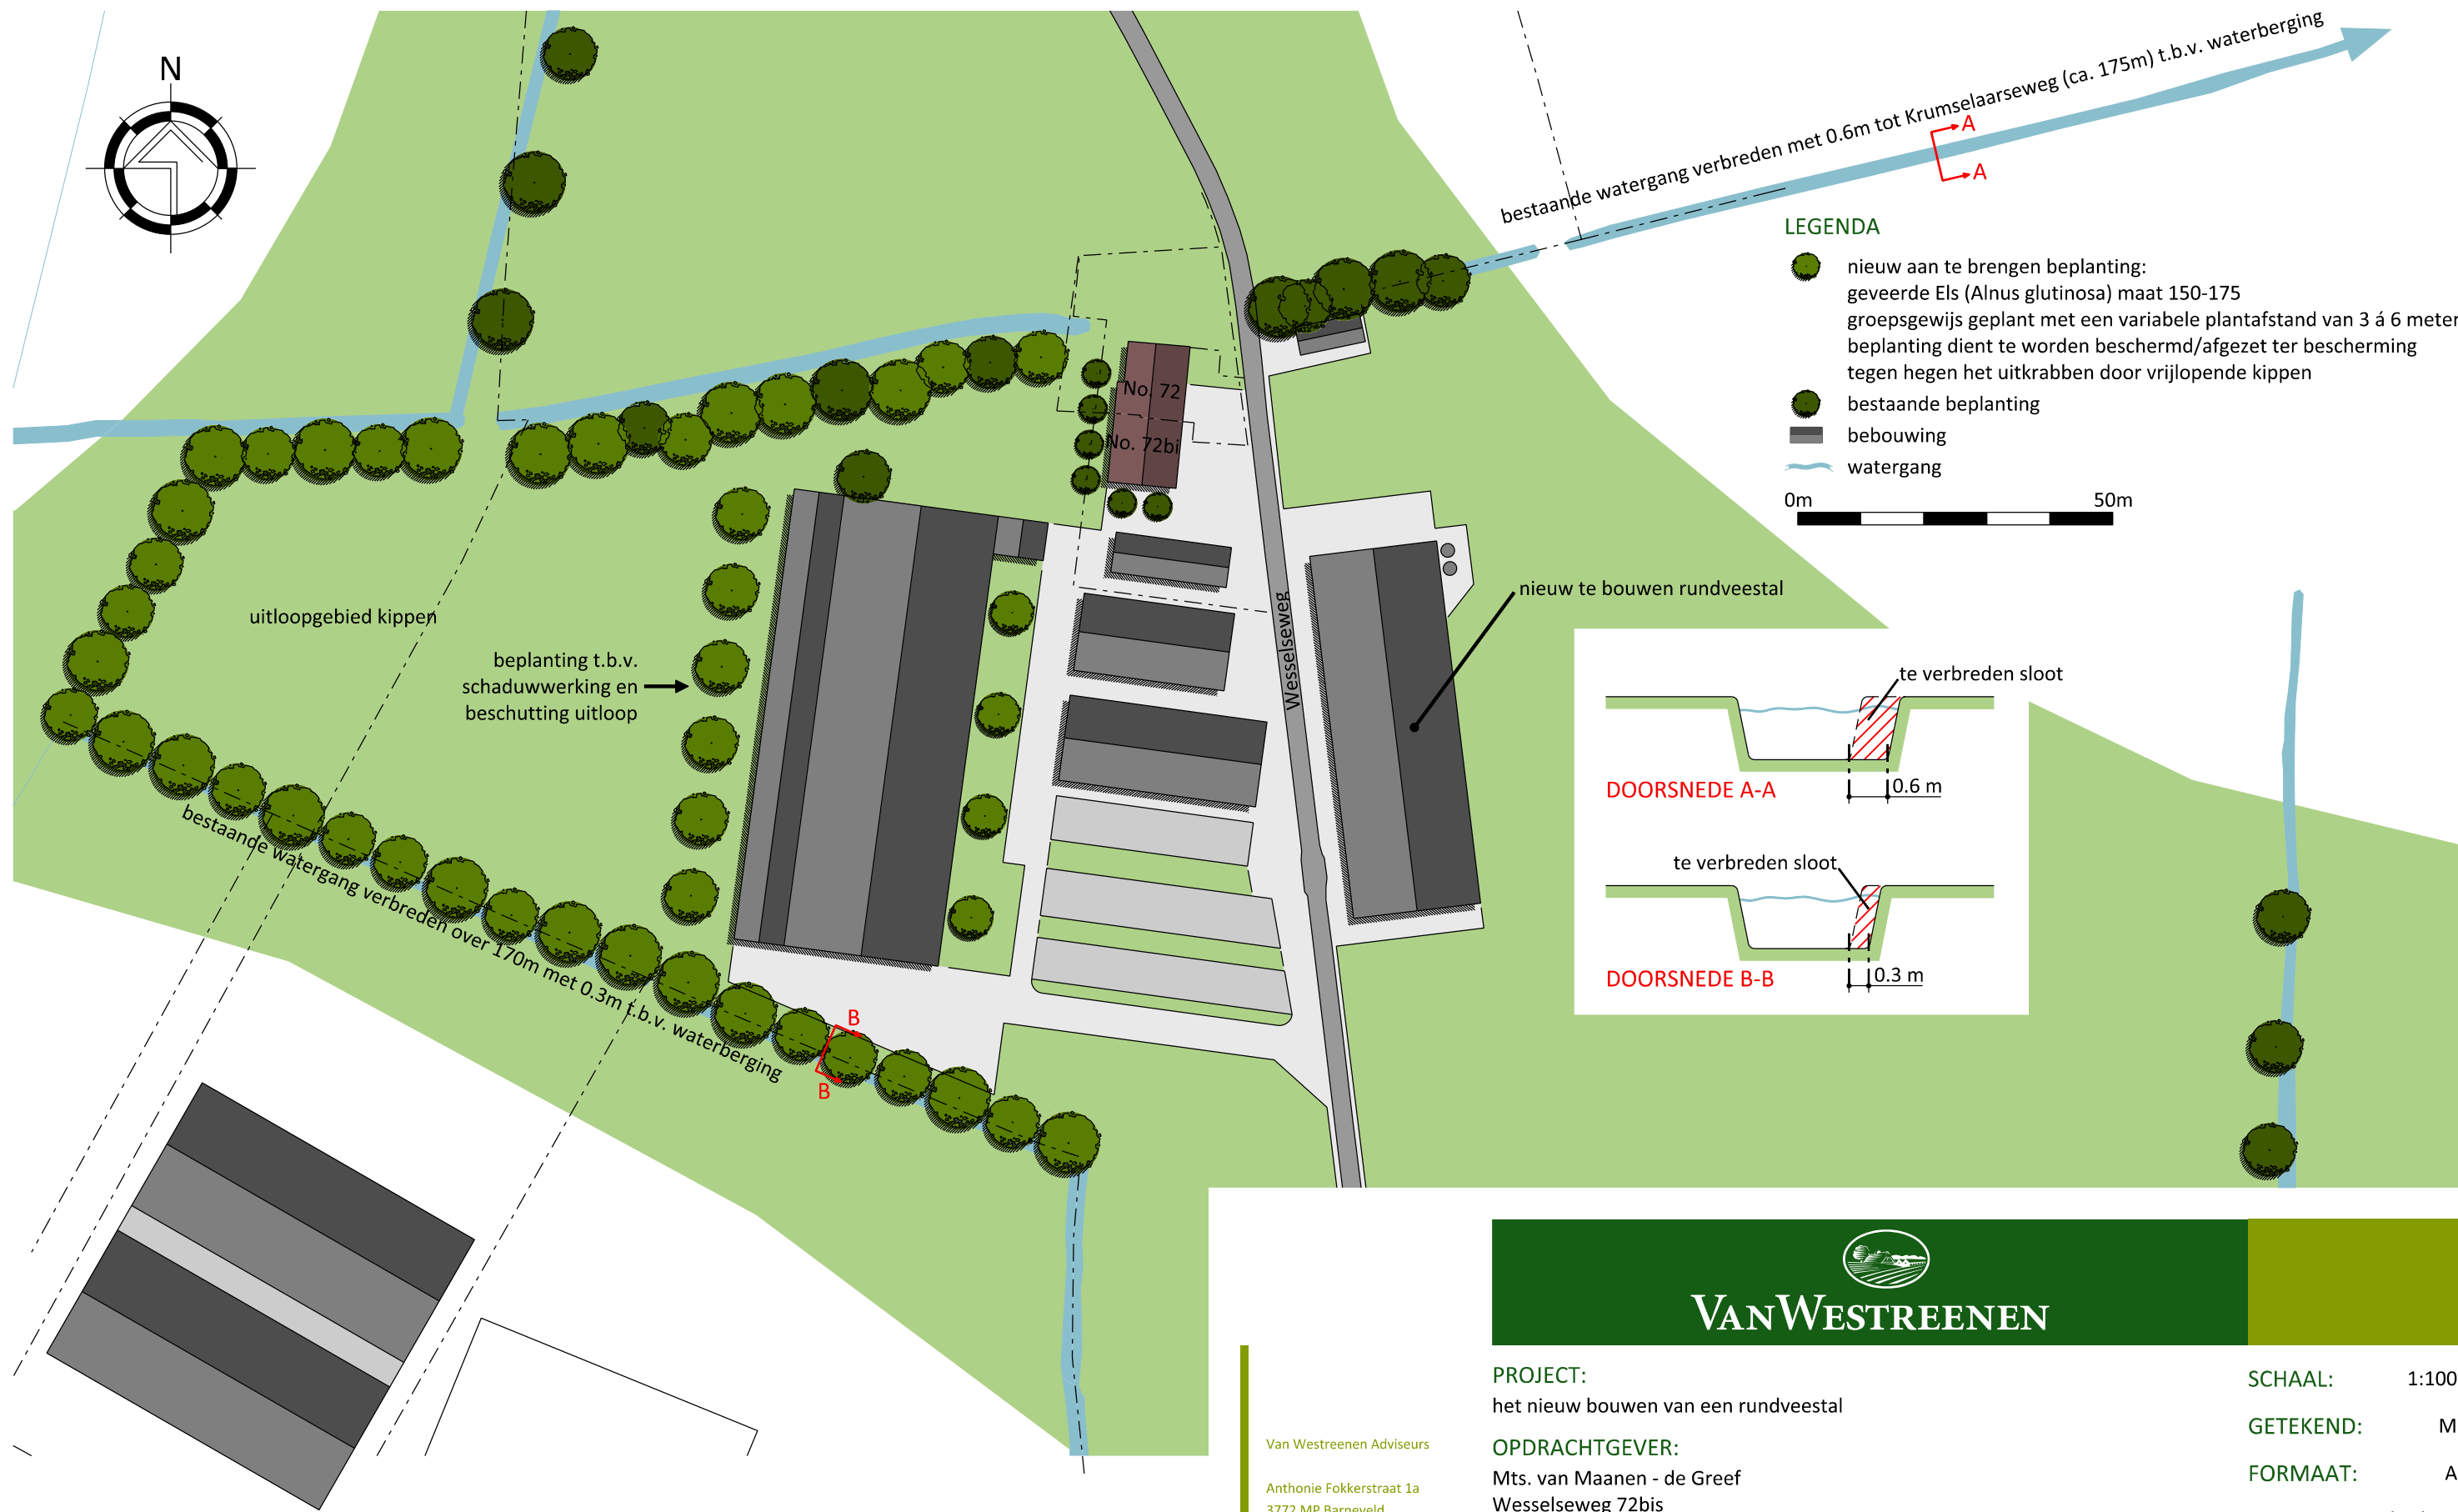

Van Westreenen Adviseurs

Antonie Fokkerstraat 1a
3772 MP Barneveld
T: (0342) 47 42 55
F: (0342) 47 42 81
E: info@vanwestreenen.nl

Varsseveldseweg 65d
7131 JA Lichtenvoorde
T: (0544) 37 97 37
F: (0544) 37 83 64
E: info@vanwestreenen.nl



PROJECT:
het nieuw bouwen van een rundveestal

OPDRACHTGEVER:
Mts. van Maanen - de Greef
Wesselseweg 72bis
3771 PD Barneveld

LOCATIE: Wesselseweg 72bis te Barneveld

ONDERDEEL:
landschappelijke inpassing
gewijzigde situatie

SCHAAL: 1:1000
GETEKEND: MK
FORMAAT: A3
DATUM: 06/11/2012
WIJZIGING: -

PROJECTNUMMER:
RO-MAANEN1
Blad 1 van 1