

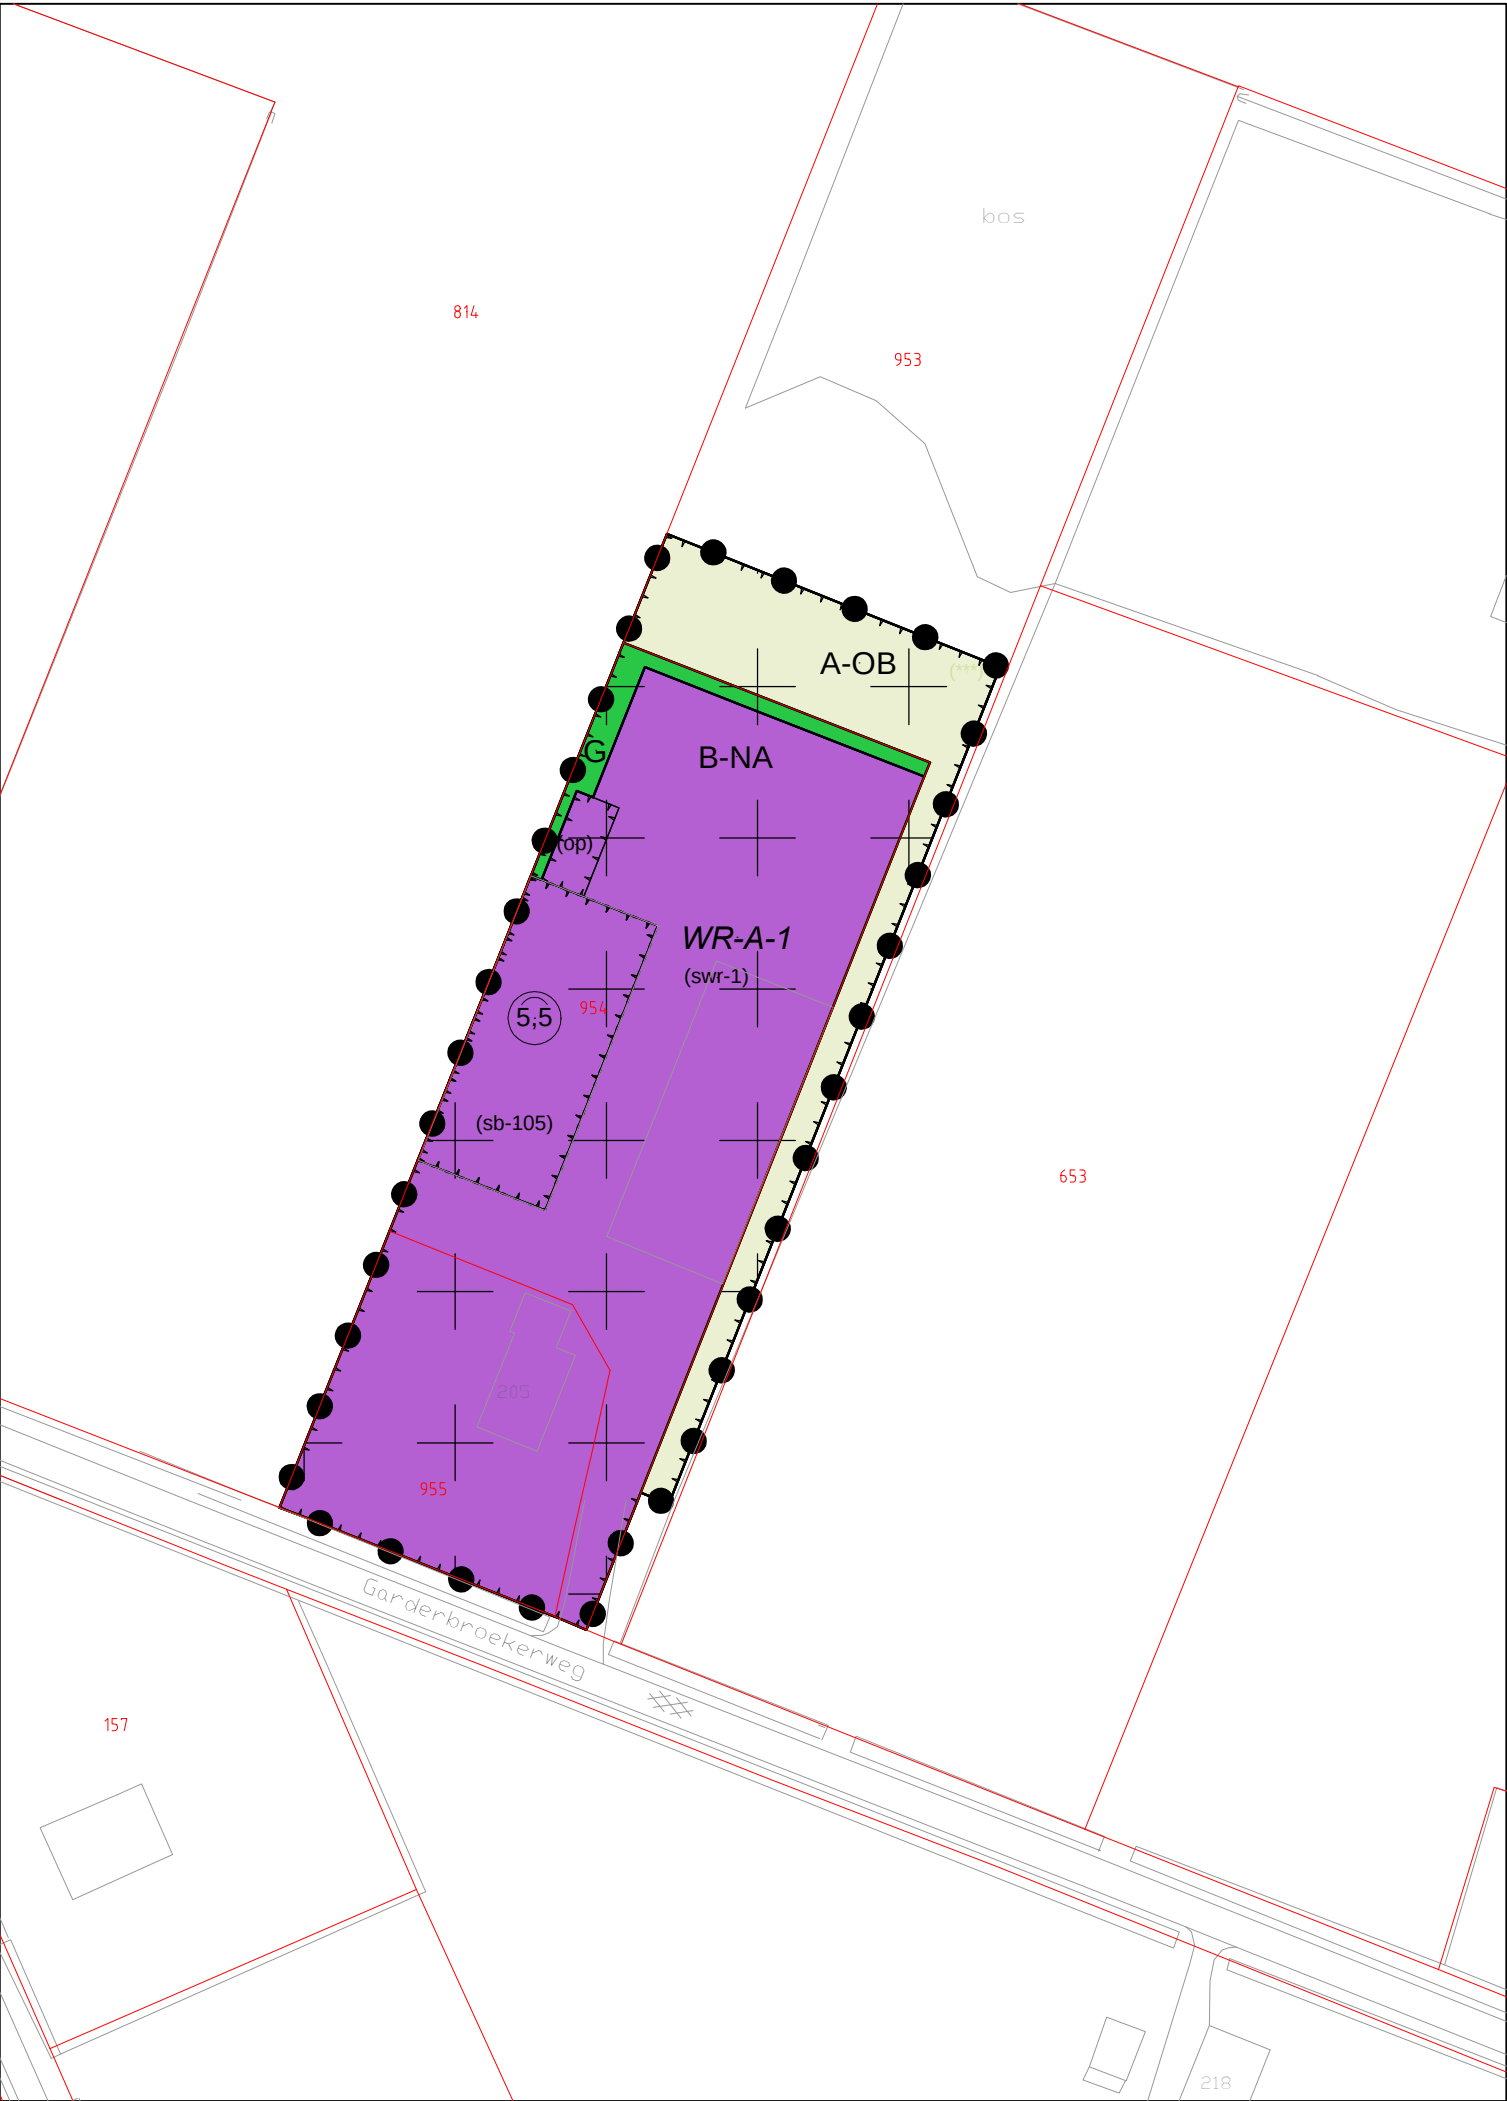


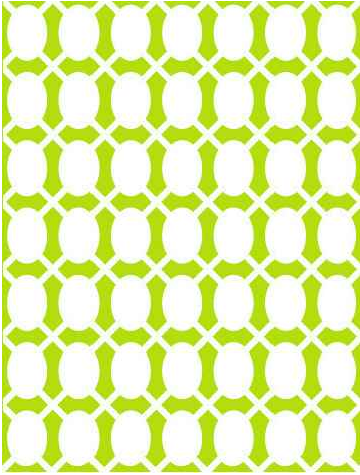

- Plangrens
- Bestemmingen**
- A-OB Agrarisch - Onbebouwd
 - B-NA Bedrijf - Niet agrarisch
 - G Groen
 - WR-A-1 Waarde - Archeologie 1

- Aanduidingen**
- (op) opslag
 - (sb-105) specifieke vorm van bedrijf - vervaardiging van producten van beton, (vezel)cement en gips, productiecapaciteit < 100 ton per dag
 - (sw-1) specifieke vorm van waarde - archeologie 1 - middelhoge verwachtingswaarde
 - (5,5) maximale goothoogte (m)

- Verklaringen**
- topografische gegevens & kadastrale gegevens

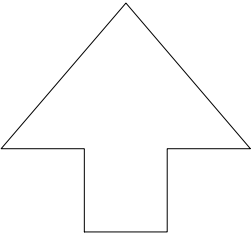

Bestemmingsplan Garderbroekerweg XIV			
leefomgeving			
Getekend	Team S&O	Status	Ontwerp
Datum	21-03-2013	Tekeningnummer	1195-0001
Schaal	1:1.000	Formaat	A3
Filenaam	1195-0001-3-plot.dwg		