


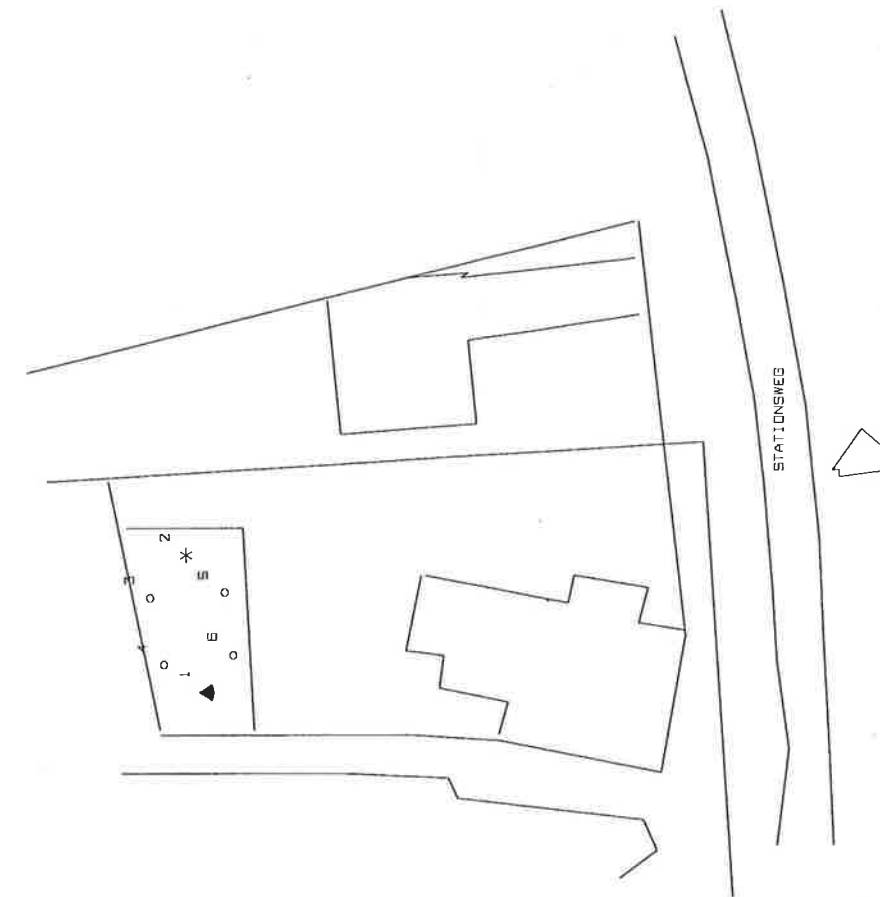

LEGENDA

- Lokatie boring
- * Lokatie diepe boring
- ◀ Lokatie peilbuis

TOP BOUWKUNDIG O.M.T.BURO		
verkennd onderzoek		
Lokatie Stationsweg 181		
te Barneveld		
Tek. 10675919-1	november 1997	
Situatietekening	Schaal 1:1000	
CBB Deventer - Breda BV	par.	