



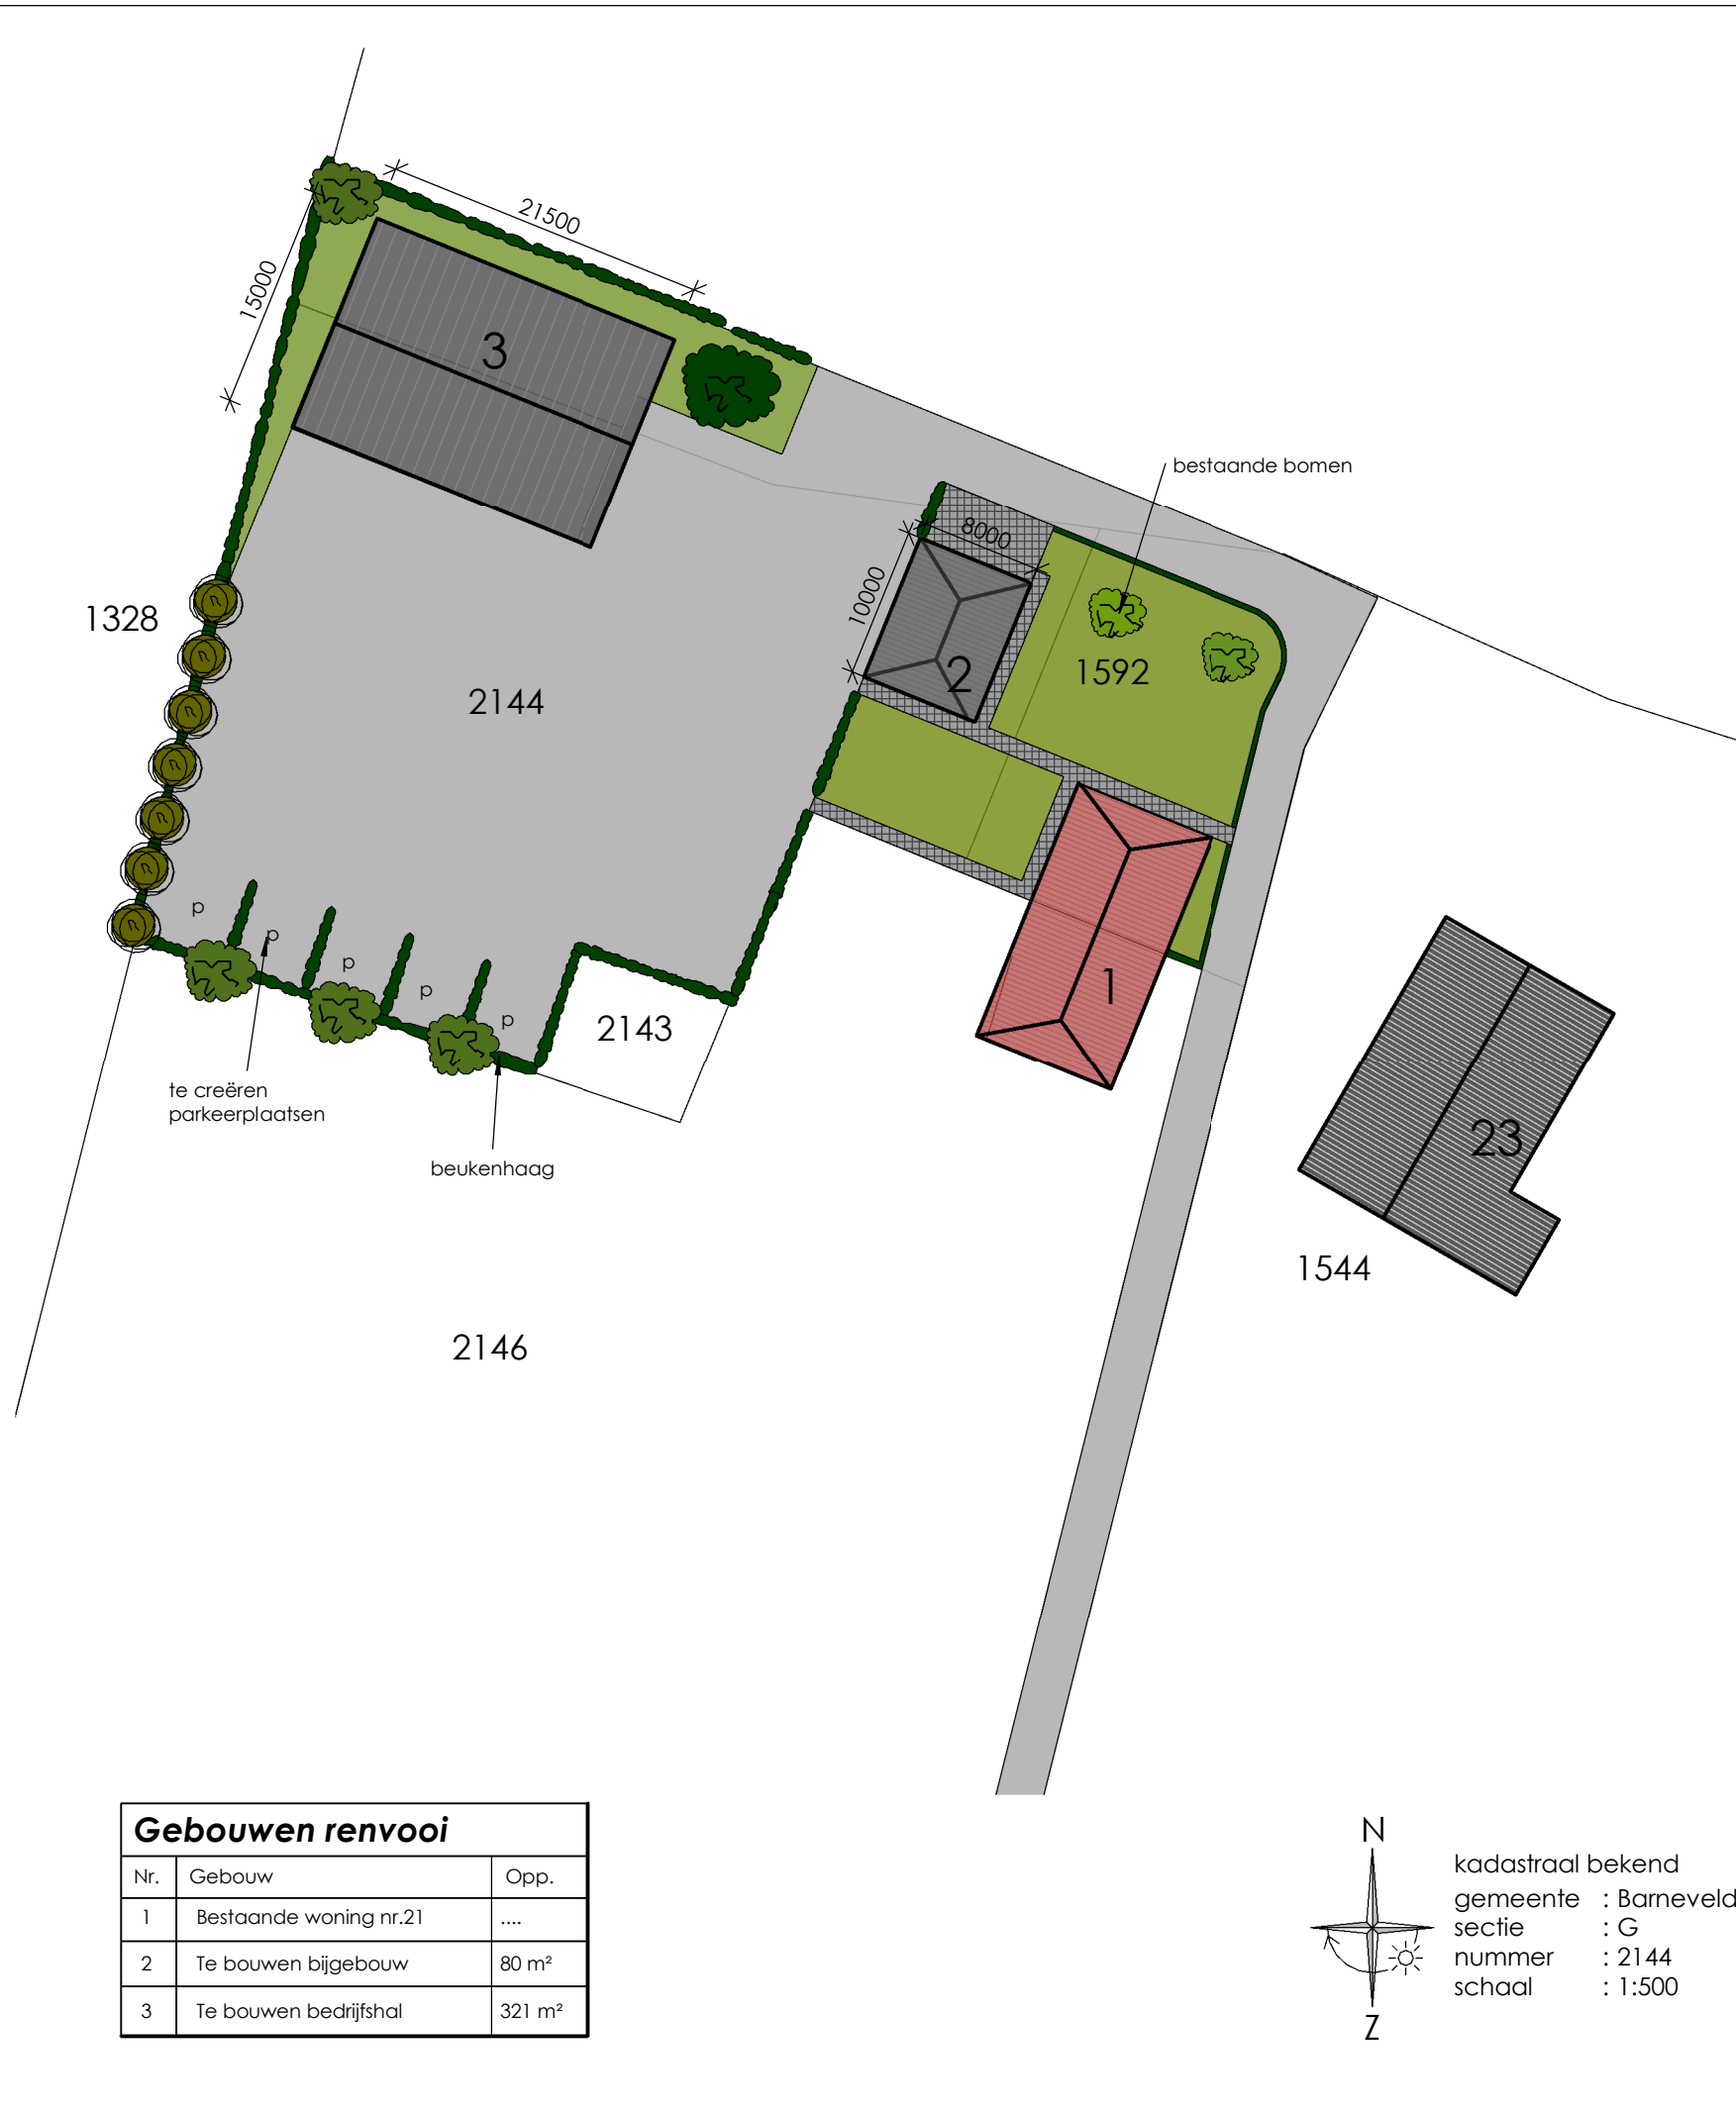

Beplantingsplan nieuwe beukenhaag Nieuwe beukenhaag zoals aangegeven op tekening.			
Benamingen haag: Latijnse naam: <i>Fagus sylvatica</i>		Nederlandse naam: Beukenhaag	Maat: 100/120
Plantverband van de haag: plantverband Aantal rijen beukenhaag Plantafstand tussen de rijen Plantafstand in de rijen		als rechthoek 1 25 cm 25 cm	
Beheervisie haag: - één keer per jaar snoeien - Beukenhaag drie keer per jaar onkruid vrij maken			
Beplantingsplan nieuwe bomen Nieuwe boomrij zoals aangegeven op tekening.			
Benamingen haag: Latijnse naam: <i>Betula pendula</i> <i>Quercus robur</i>		Nederlandse naam: Ruwe berk Zomer eik	Dikte: 8/12 8/12  Zomer eik
Plantverband van de haag: plantverband Aantal rijen bomen Plantafstand tussen de rijen Percentage / aantal (Ruwe berk) Percentage / aantal (Zomer eik) Boompalen per met boom met boomband		als rechthoek 1 600 cm 50% 60% 2st	 Ruwe berk
Beheervisie haag: - begeleidingssnoei toepassen bij bomen 1 keer per jaar.			
Beplantingsplan nieuwe bomen Nieuwe boomrij zoals aangegeven op tekening.			
Benamingen haag: Latijnse naam: <i>Betula pubescens</i>		Nederlandse naam: Zachte berk	Dikte: 8/12 
Plantverband van de haag: plantverband Aantal rijen bomen Plantafstand tussen de rijen Boompalen per met boom met boomband		als rechthoek 1 350 cm 2 st	
Beheervisie haag: - begeleidingssnoei toepassen bij bomen 1 keer per jaar.			
Beplantingsplan bestaande bomen Bestaande boomrij zoals aangegeven op tekening.			
Bestaande bomen			
deze tekening is niet geschikt voor uitvoering			

Gebouwen renvooi		
Nr.	Gebouw	Opp.
1	Bestaande woning nr.21	
2	Te bouwen bijgebouw	80 m²
3	Te bouwen bedrijfshal	321 m²

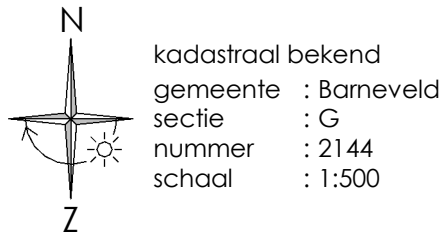

Opdrachtgever	:	R. Bakker Dijkerweg 21 3774 TN KOOTWIJKERBROEK		
Project	:	Landschappelijke inpassing aan de Dijkerweg 21 te Kootwijkerbroek		
Onderwerp	:	Landschappelijke inpassing		
Fase	:	Schetsontwerp		
Werknummer	:	13030	Schaal	: 1:500
Tekeningnummer	:	SO-01	Formaat	: A3
Getekend	:	JvdB	Datum	: 11-01-2013
			Wijz. b.	: 22-01-2014