



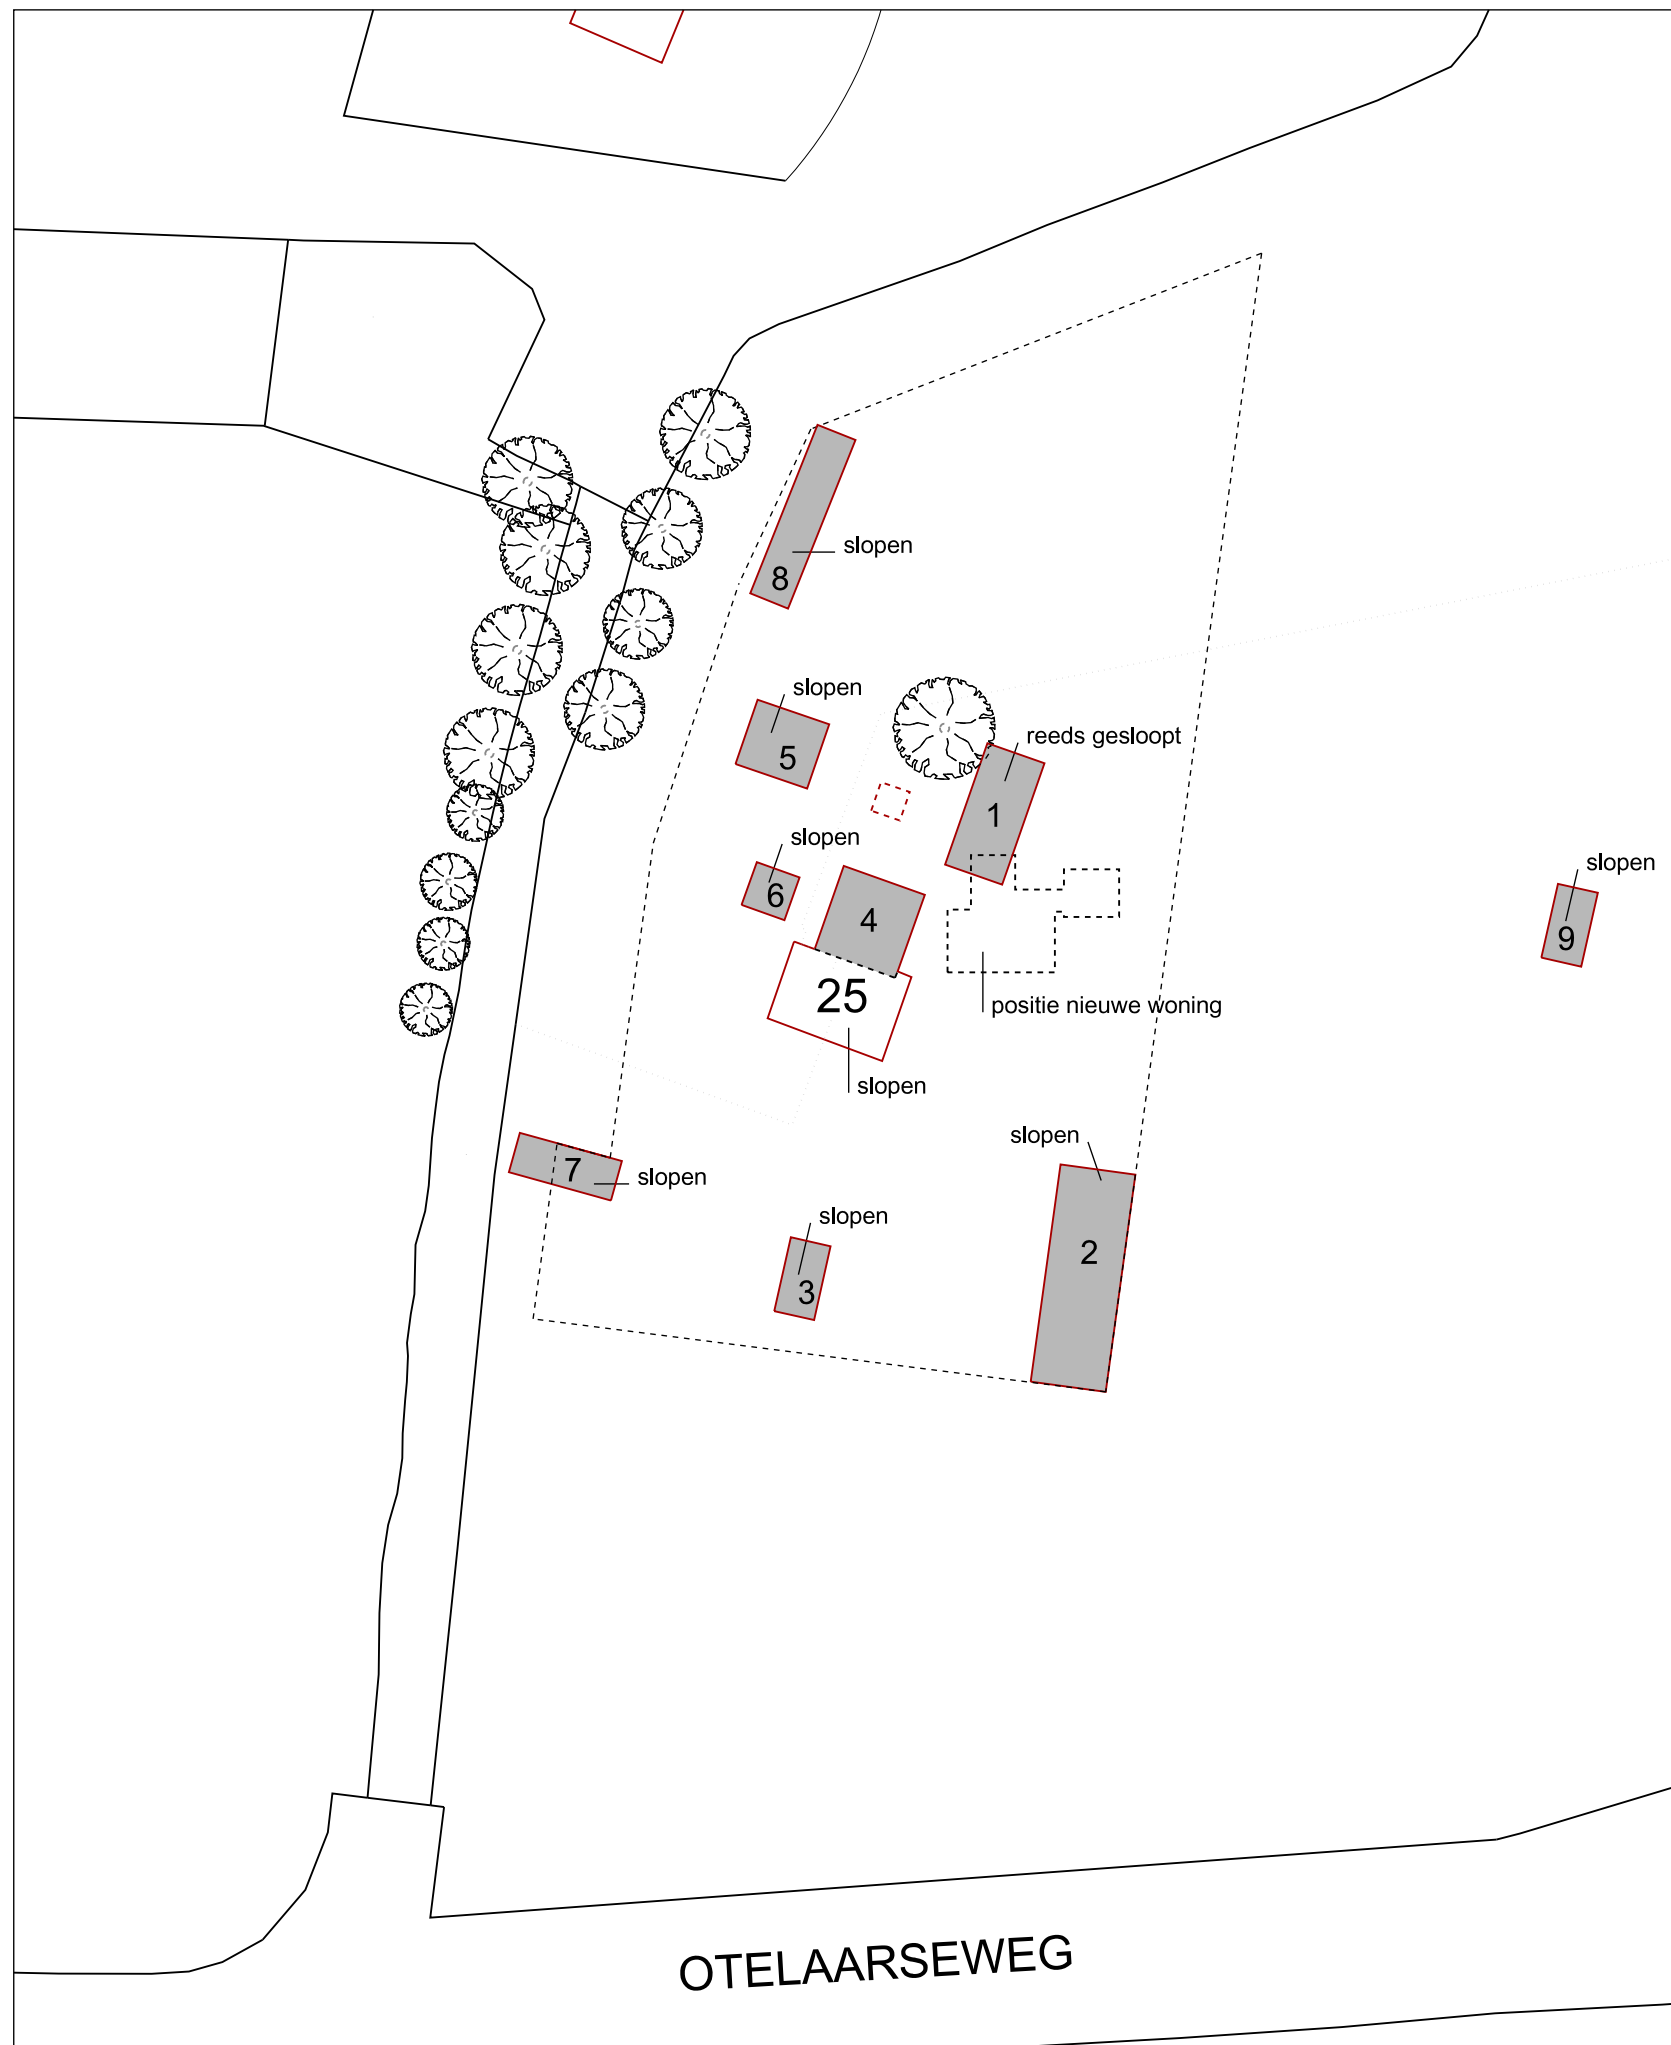

totaal te slopen bijgebouwen 1 t/m 9 : 931 m²
sloopvergunning verleend: 04-05-2012
conform beleid - sloopeisen 50% terugbouwen
terug te bouwen: 465 m²

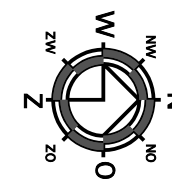

GEMEENTE BARNEVELD
SECTIE: A NR. 2436

BESTAANDE SITUATIE


VIDAZZ
BUILDING CREATION & INSPIRATION

FUNCTIEWIJZIGING EN BEDRIJFSRUIMTE
OTELAARSEWEG 25 te BARNEVELD

PROJECTFASE: BESTEMMINGSPLAN
SCHAAL: 1:1000

DATUM: 06-05-2013
PROJECTNR. : 12001

DE COTELAER 143 3772 BW BARNEVELD - 06-51308521
VANDIJK@VIDAZZ.NL - WWW.VIDAZZ.NL

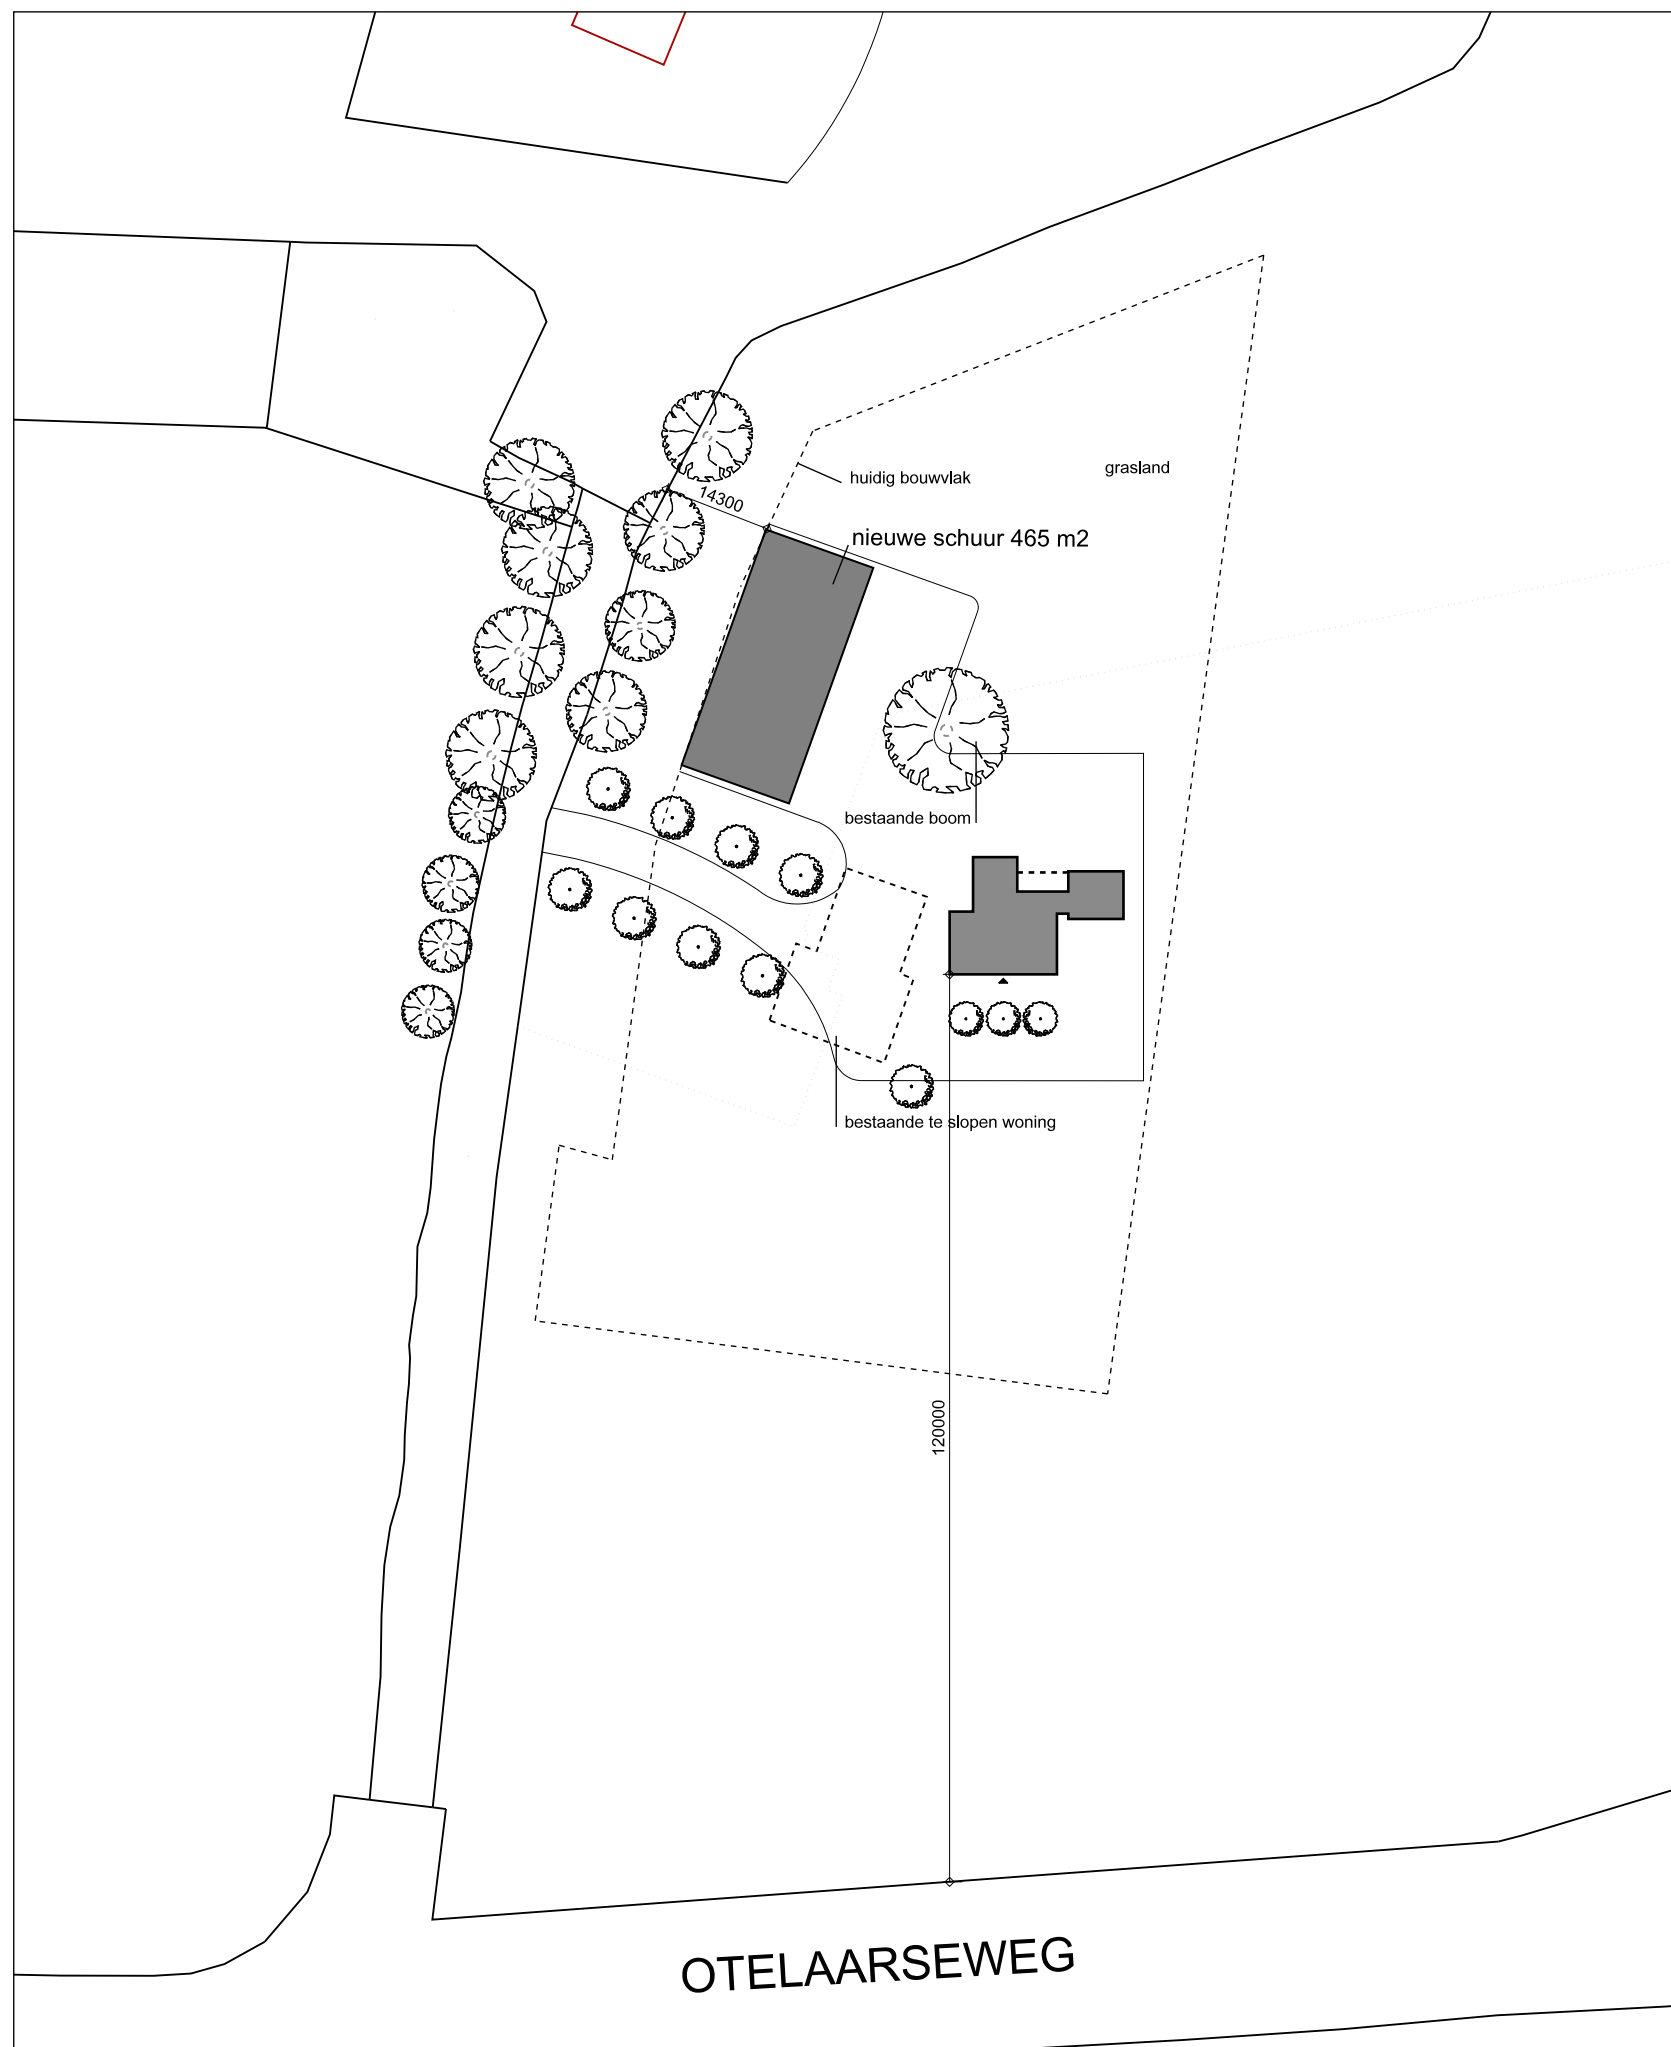


totaal te slopen bijgebouwen 1 t/m 9 : 931 m²

sloopvergunning verleend: 04-05-2012

conform beleid - sloopeisen 50% terugbouwen

terug te bouwen: 465 m²

Functie nieuwe schuur: opslag bouwmaterieel

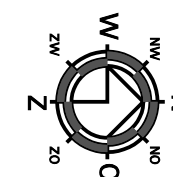

GEMEENTE BARNEVELD

SECTIE: A NR. 2436

NIEUWE SITUATIE

V I D A Z Z
BUILDING CREATION & INSPIRATION

FUNCTIEWIJZIGING EN BEDRIJFSRUIMTE
OTELAARSEWEG 25 te BARNEVELD

PROJECTFASE: BESTEMMINGSPLAN
SCHAAL: 1:1000

DATUM: 06-05-2013
PROJECTNR. : 12001

DE COTELAER 143 3772 BW BARNEVELD - 06-51308521
VANDIJK@VIDAZZ.NL - WWW.VIDAZZ.NL