


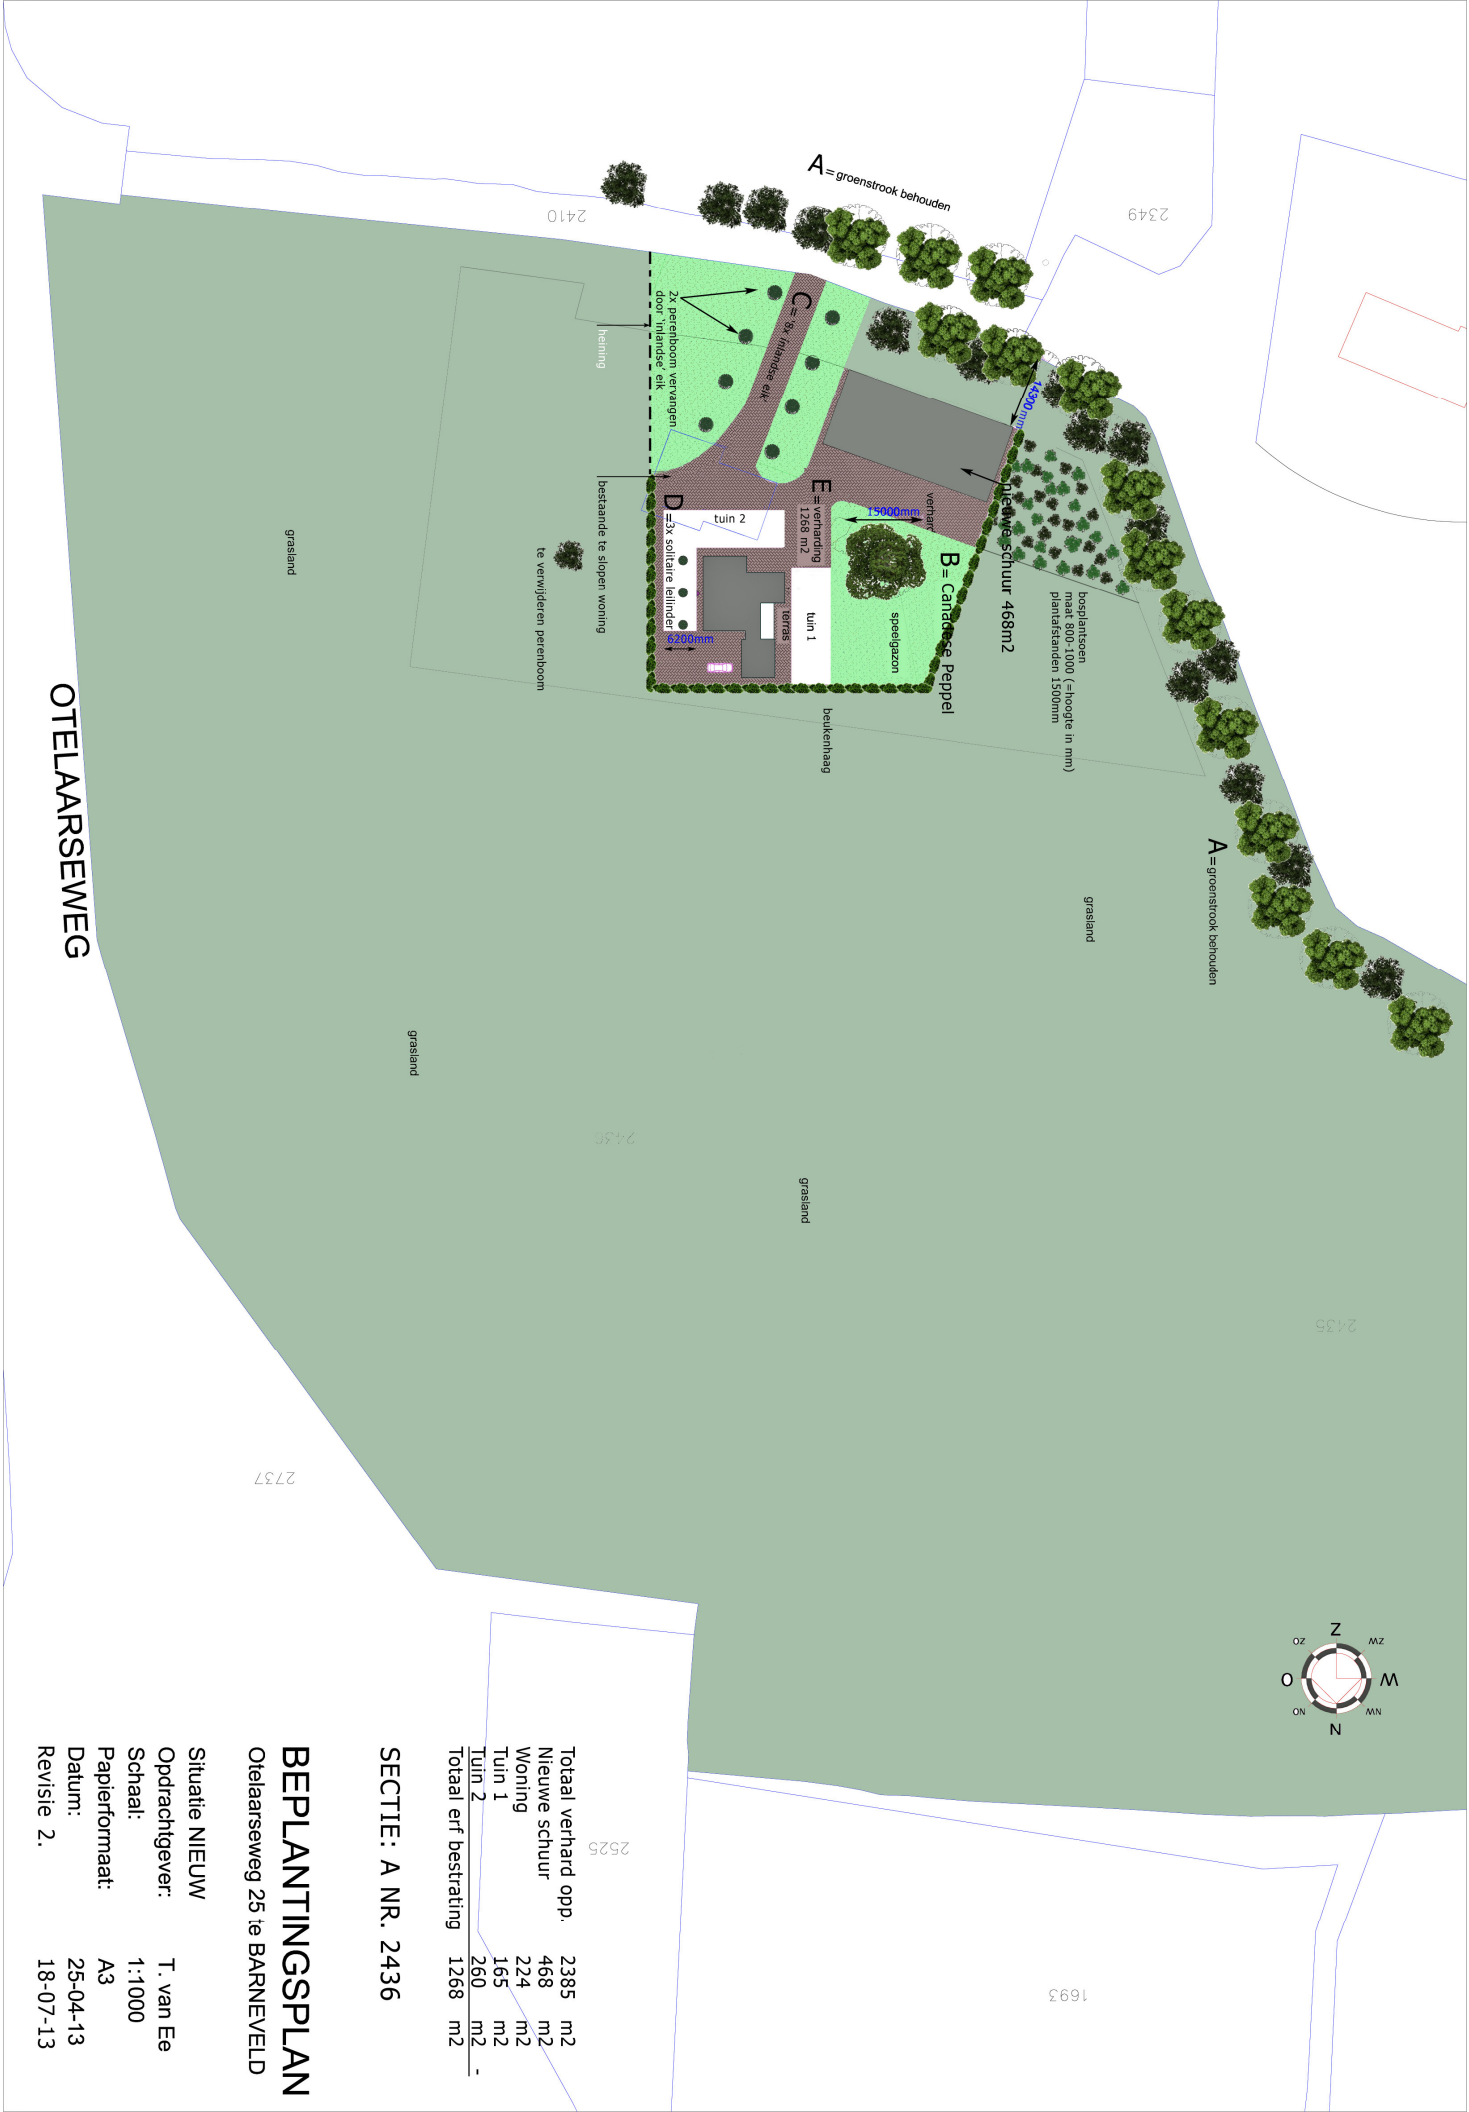

Totaal verhard opp.	2385	m2
Nieuwe schuur	468	m2
Woning	224	m2
Tuin 1	165	m2
Tuin 2	260	m2
Totaal erf bestrating	1268	m2

SECTIE: A NR. 2436

BEPLANTINGSPLAN

Otelarzeweg 25 te BARNEVELD

Situatie NIEUW
Opdrachtgever: T. van Ee
Schaal: 1:1000
Papierformaat: A3
Datum: 25-04-13
Revisie 2. 18-07-13