


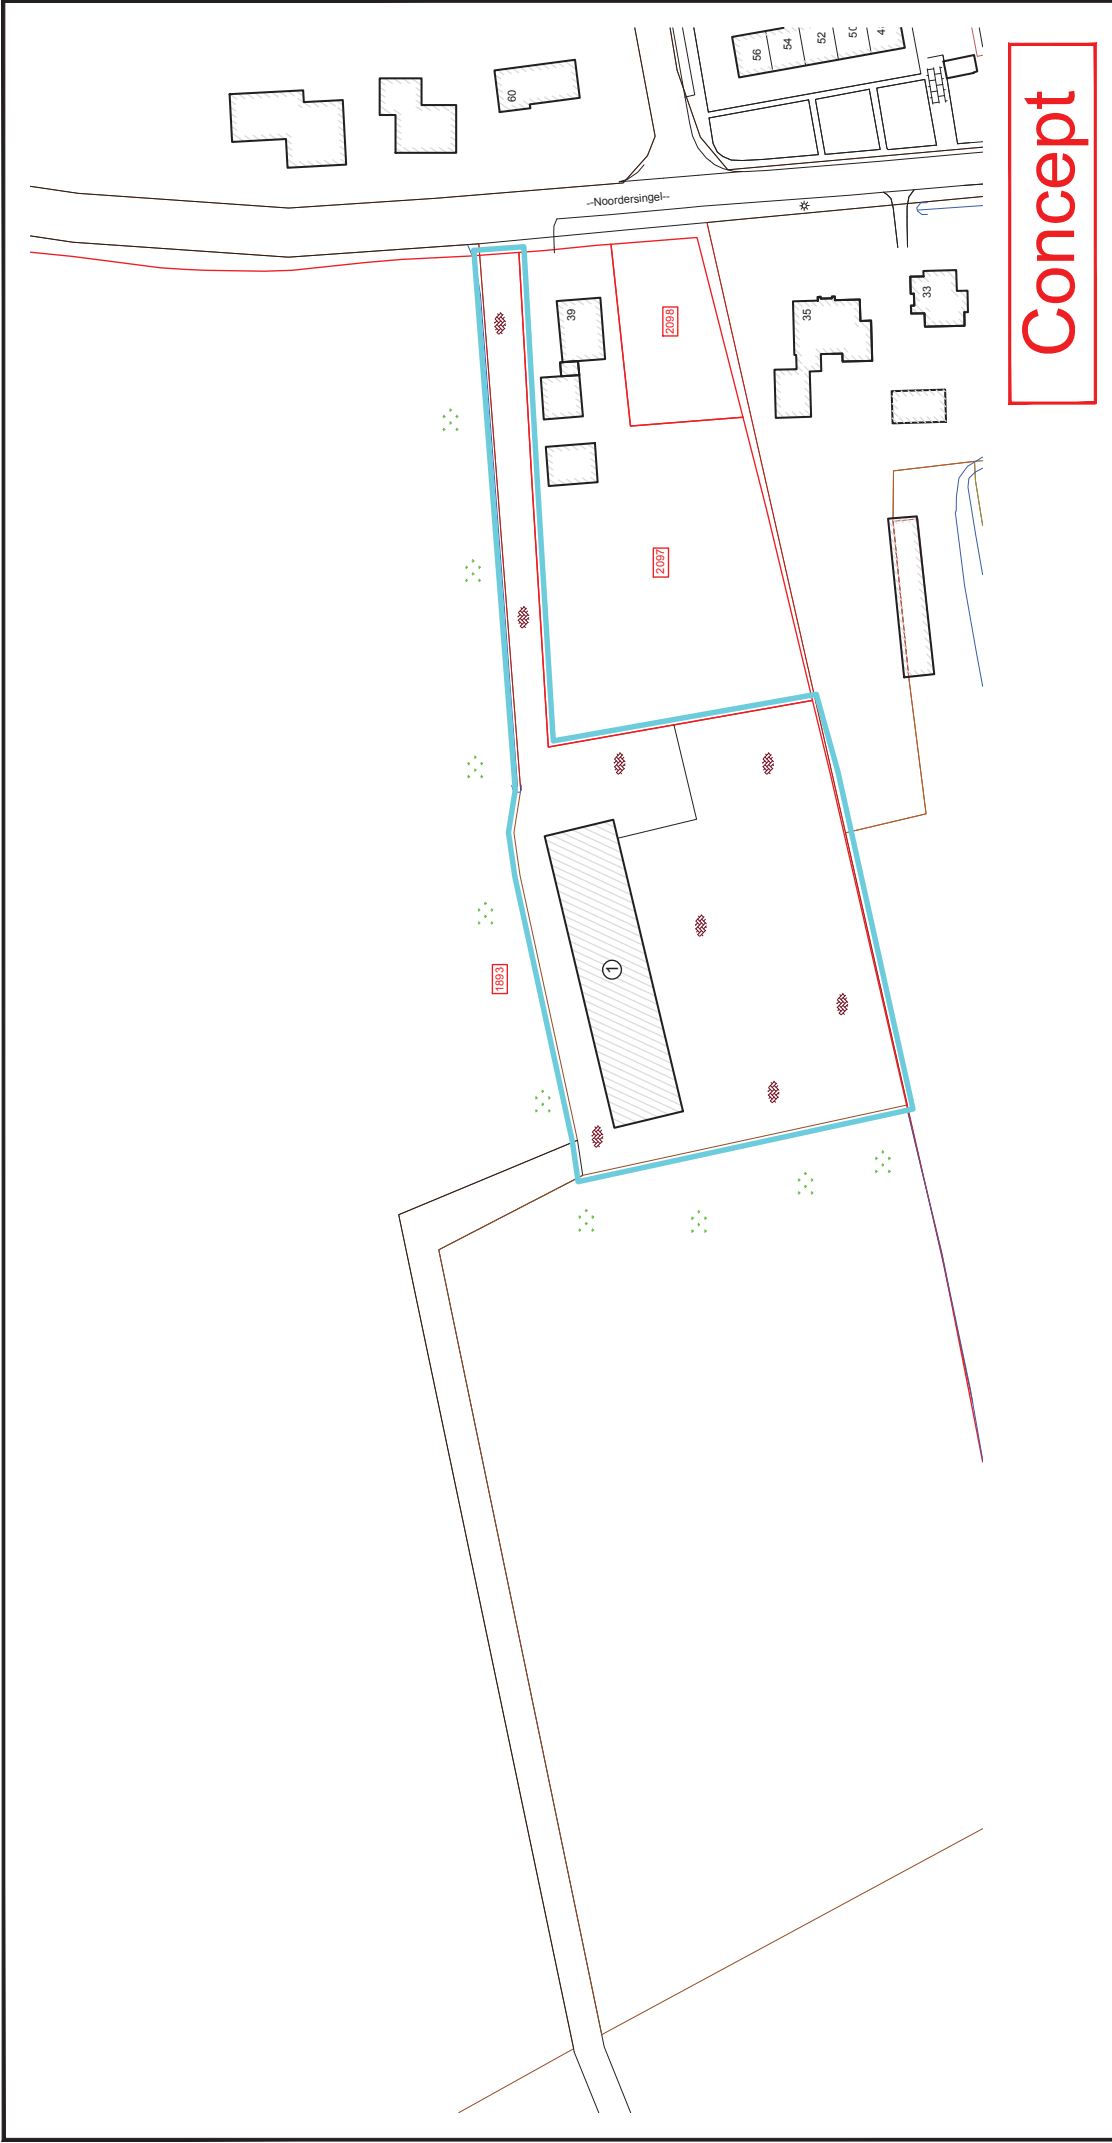

Concept

Te slopen bebouwing  
Bebouwing  
1. Rundveestal  
Oppervlakte  
738m2

| Legenda |                    |
|---------|--------------------|
|         | Bebouwing (slopen) |
|         | Plangrens          |
|         | Kadastergrens      |
|         | Kadasternummer     |
|         | Watergang          |
|         | Klinkerverharding  |
|         | Gras               |

Vink Aanbestedingsmaatschappij b.v.  
Valkseweg 62  
Postbus 59  
3770 AB Barneveld  
Tel : 0342 - 406 406  
Fax : 0342 - 406 400  
E-mail : info@vink.nl  
Internet : www.vink.nl  
Vink is Aanbestedingsmaatschappij b.v.  
aanbesteding en aanbesteding  
aanbesteding en aanbesteding

Onderwerp:  
**Te slopen bebouwing**

Project:  
Functieverandering  
Noordersingel nabij 39  
Voorthuizen

Opdrachtgever:  
Vibumij Barneveld BV  
Wencopperweg 64  
3771 PP Barneveld

|          |        |         |              |         |              |
|----------|--------|---------|--------------|---------|--------------|
| Gelekd   | : D.V. | Datum   | : 08-10-2013 | Status  | : Concept    |
| Geconfr. | :      | Werknr. | : P10B0019   | Eenheid | : M (Meters) |
| Akkoord. | :      | Formaat | : A3         | Schaal  | : 1:1000     |

Tekeningnaam:  
**P10B0019\_500**

Teknr.:  
**05**

Versie.:  
**00**

DEZE TEKENING MAG ZONDER DE UITDRUKKELIJKE TOESTEMMING VAN VINK NIET GEKOPIEERD NOCH AAN DERDEN TER INZAKE GEGEVEN WORDEN.

Plotsdatum: